

КАДАСТРОВЫЙ ПАСПОРТ

здания, сооружения, объекта незавершенного строительства

Лист №	1	Всего листов:	2
--------	---	---------------	---

Сооружения (вид объекта недвижимого имущества)	
---	--

"12" ноября 2014 г. № К-В(ГКУ)/14-752852	
Кадастровый номер:	52:18:0000000:12841
Номер кадастрового квартала:	52:18:0000000
Характер сведений государственного кадастра недвижимости (статус записи об объекте):	—

Описание объекта недвижимого имущества:

1	Местоположение:	Нижегородская область, г Нижний Новгород, р-н Московский, п Прогрессивный		
2	Основная характеристика:	Протяженность	906	м
		(тип)	(значение)	(единица измерения)
	степень готовности объекта незавершенного строительства (%)	—		
3	Назначение:	сооружения коммунального хозяйства		
4	Этажность:	—	—	
		количество этажей	количество подземных этажей	
5	Материал стен:	—		
6	Год ввода в эксплуатацию (завершения строительства):	1957		
7	Кадастровая стоимость (руб.):	—		
8	Кадастровый номер земельного участка (участков), в пределах которого расположен объект недвижимого имущества:	—		
9	Предыдущие кадастровые (условные) номера объекта недвижимого имущества:	—		
10	Особые отметки:	Согласно заключению кадастрового инженера: Контур сооружения представляет собой совокупность обособленных контуров. Общее количество обособленных контуров сооружения - 11. Наименование объекта учета - Тепловые сети. При отсутствии регистрации прав (обременения) на объект недвижимости (здание, либо помещение, либо сооружение, либо объект незавершенного строительства) сведения о данном объекте недвижимости подлежат аннулированию из Государственного кадастра недвижимости по истечении пяти лет со дня постановки на государственный кадастровый учет.		
11	Наименование органа кадастрового учета:	филиал ФГБУ «Федеральная кадастровая палата Федеральной службы государственной регистрации, кадастра и картографии» по Нижегородской области		

Начальник отдела кадастрового учета №4 (полное наименование должности)	Н. С. Башева (инициалы, фамилия)
---	-------------------------------------

М.П.




КАДАСТРОВЫЙ ПАСПОРТ
здания, сооружения, объекта незавершенного строительства

Сооружения
(вид объекта недвижимого имущества)

Лист № 2 Всего листов: 2


"12" ноября 2014 г. № К-В(ГКУ)/14-752852
Кадастровый номер: 52:18:0000000:12841

Схема расположения объекта недвижимого имущества на земельном участке(ах):

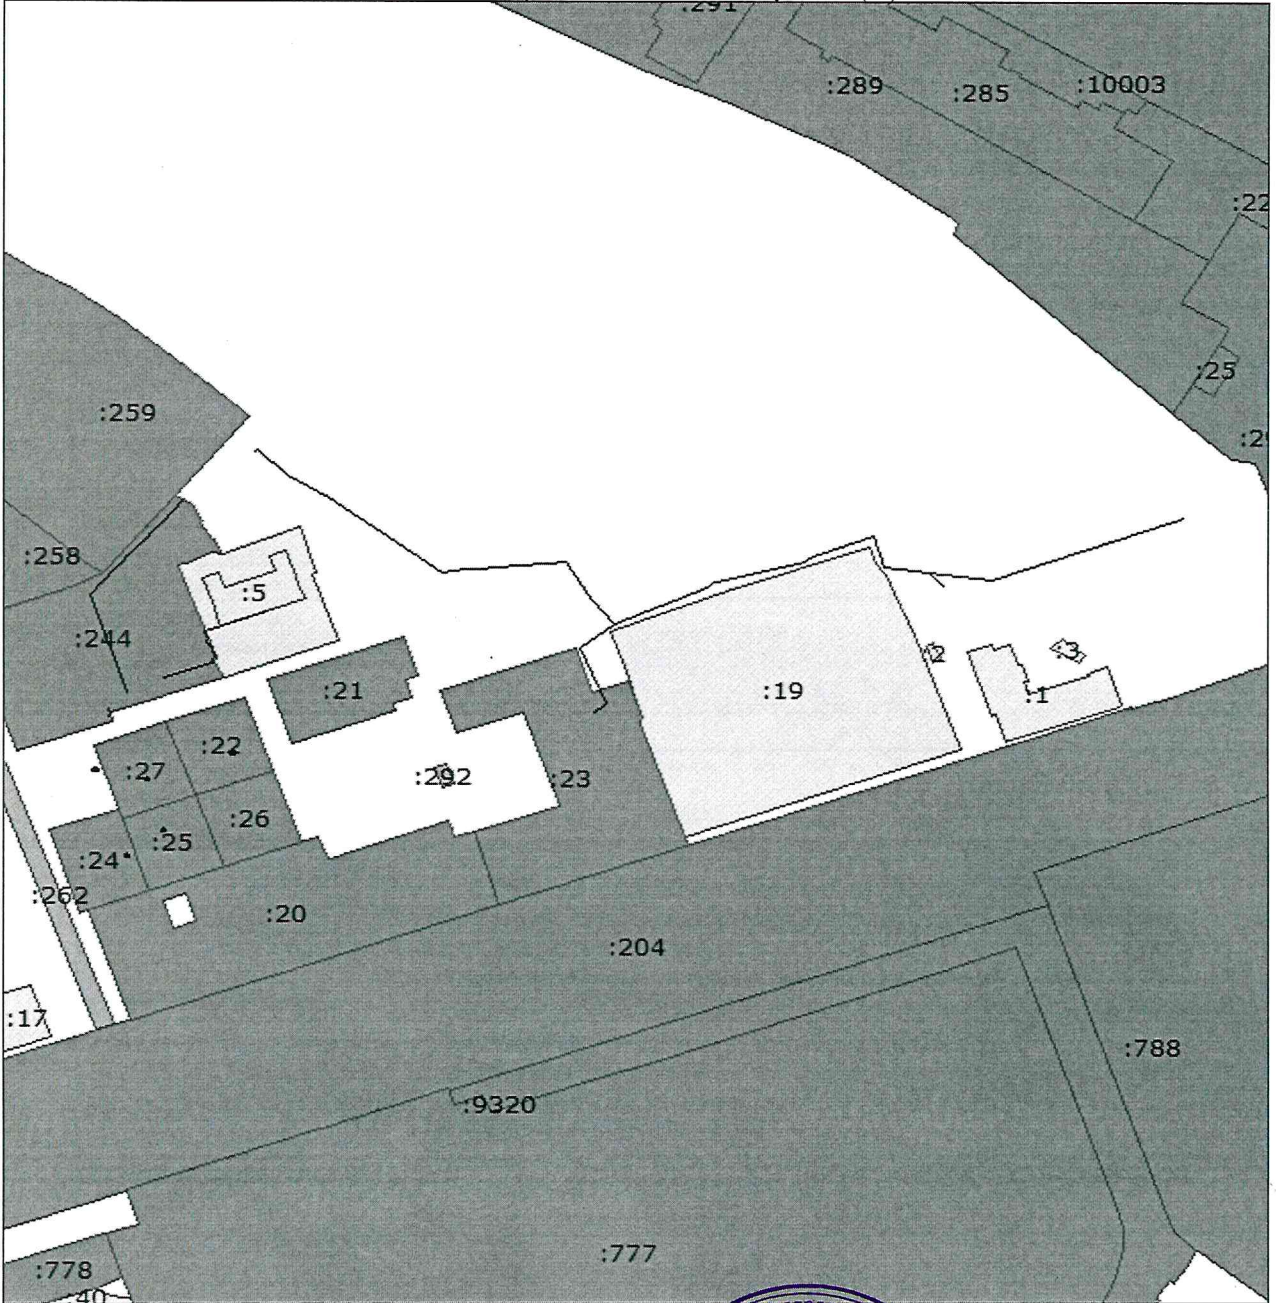

Масштаб 1: 2500

Начальник отдела кадастрового учета №4 (полное наименование должности) Н. С. Башева (инициалы, фамилия)

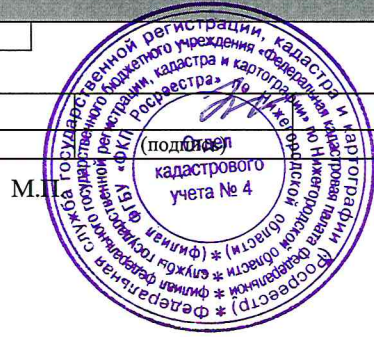

М.П.