

СХЕМА РАСПОЛОЖЕНИЯ ЗЕМЕЛЬНОГО УЧАСТКА НА КАДАСТРОВОМ ПЛАНЕ ТЕРРИТОРИИ

Утверждена


(наименование документа об утверждении, включая

наименование органов государственной власти или

органов местного самоуправления, принявших

решение об утверждении схемы или подписавших соглашение о перераспределении земельных участков)

от №

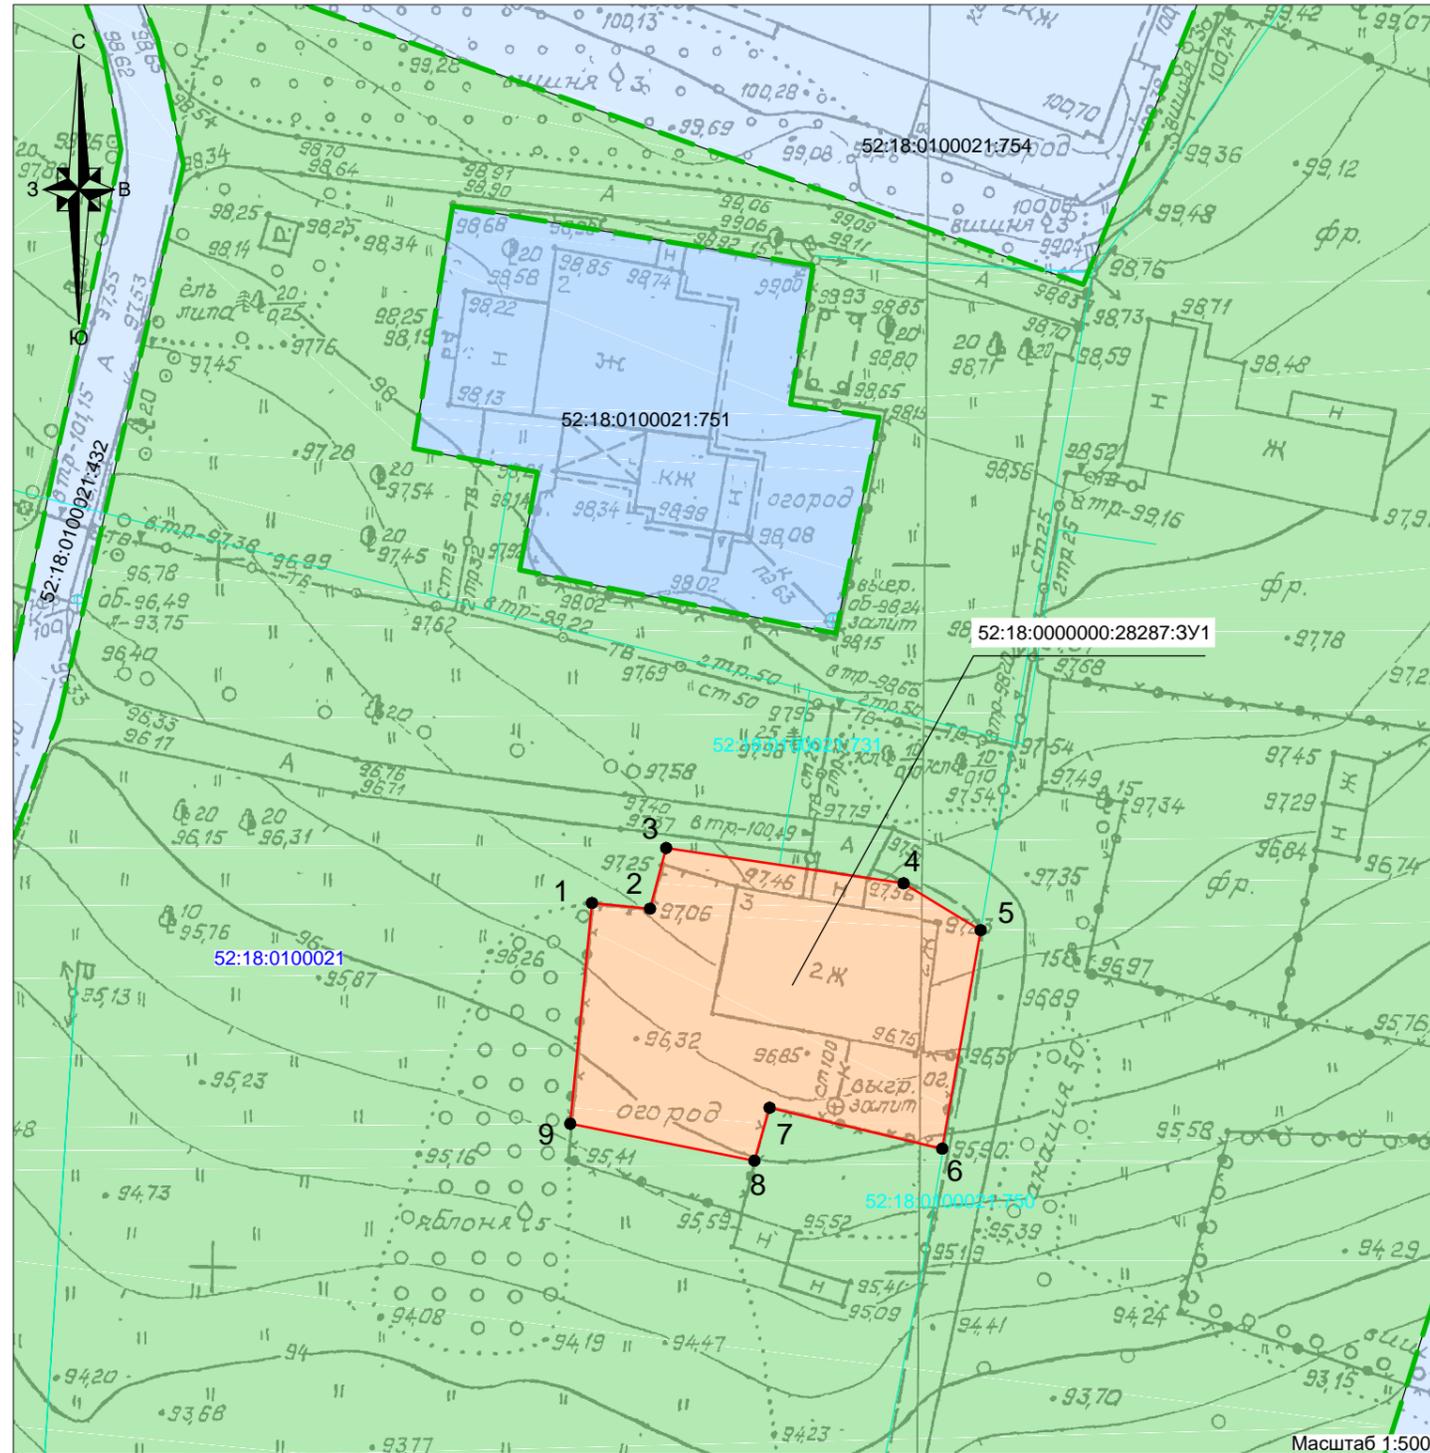

Площадь образуемого земельного участка с условным номером 52:18:0000000:28287:3У1, 491 кв. м

Обозначение характерных точек границ	Координаты ГСК 52, м	
	X	Y
1	512387.77	2220730.63
2	512387.37	2220734.74
3	512391.66	2220735.88
4	512389.16	2220752.68
5	512385.85	2220758.14
6	512370.40	2220755.42
7	512373.29	2220743.2
8	512369.55	2220742.13
9	512372.16	2220729.10
1	512387.77	2220730.63



Условные обозначения:

- граница исходного земельного участка с кадастровым номером 52:18:0000000:28287;
- границы образуемого земельного участка;
- границы земельного участка, сохраняемого в изменённых границах;
- границы земельных участков, сведения о которых содержатся в Едином государственном реестре недвижимости;
- 1 ● - поворотные точки границы образуемого земельного участка;
- 52:18:0100021 - граница и номер кадастрового квартала;
- границы ОКС, сведения о которых содержатся в Едином государственном реестре недвижимости.

Примечание

1. образуемый земельный участок в соответствии с Правилами землепользования и застройки города Нижнего Новгорода, утвержденными приказом департамента и развития агломерации Нижегородской области от 30 марта 2018 г. № 07-01-06/22, расположен в границах территориальной зоны ТР-1 - зона охраняемых природных территорий.
2. образуемый земельный участок расположен в границах:
 - II зоны округа (зона ограничений) (первый участок) санитарной охраны курорта Зеленый Город в Нижегородской области;
 - III зоны округа (зона наблюдения) (первый участок) санитарной охраны курорта Зеленый Город в Нижегородской области;
 - Памятника природы регионального значения "Зеленый город" (реестровый номер - 52:18-6.1);
 - Нижегородского городского лесничества;
 - Зоны хозяйствующих субъектов памятника природы регионального значения "Зеленый город" (реестровый номер - 52:18-6.214).
3. Категория земель: Земли населенных пунктов,

Наименование	Схема расположения земельного участка на кадастровом плане территории по адресу: Нижегородская область, г. Нижний Новгород, р-н Нижегородский, курортный поселок Зеленый Город, п. Мореновская школа, д. 3 (литеры Д)		Масштаб 1:500
Схема подготовлена	МБУ "Нижегородгражданпроект"		Система координат: ГСК 52
Начальник отдела	Гаврюшов Д.А.	10.04.2024	Архивный номер 23/2024
Исполнитель	Лазукина В.В.	10.04.2024	

