



СХЕМА РАСПОЛОЖЕНИЯ ЗЕМЕЛЬНОГО УЧАСТКА НА КАДАСТРОВом ПЛАНЕ ТЕРРИТОРИИ

Утверждена

(наименование документа об утверждении, включая наименование органов государственной власти или органов местного самоуправления, принявших решение об утверждении схемы или подписавших соглашение о перераспределении земельных участков) № _____ от _____

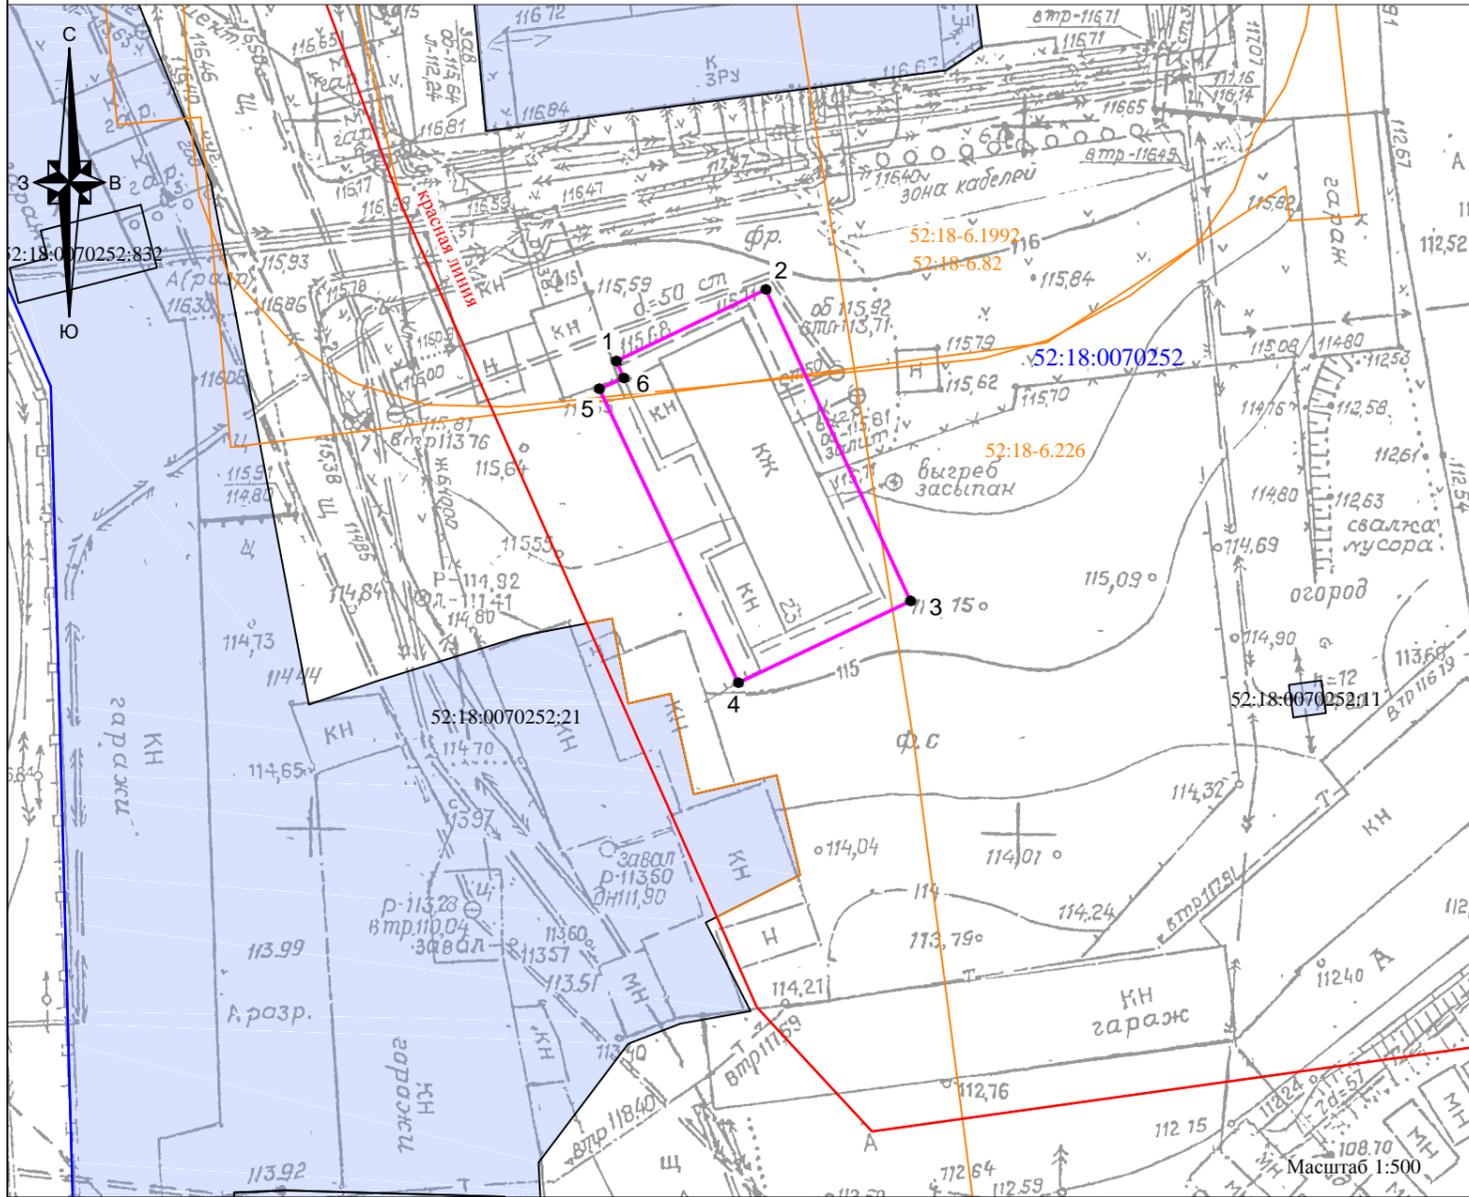

Площадь образуемого земельного участка 327 кв. м		
Обозначение характерных точек границ	Координаты ГСК 52, м	
	X	Y
1	527507.82	2219303.01
2	527512.89	2219313.58
3	527490.86	2219323.82
4	527485.09	2219311.64
5	527505.87	2219301.79
6	527506.62	2219303.54
1	527507.82	2219303.01

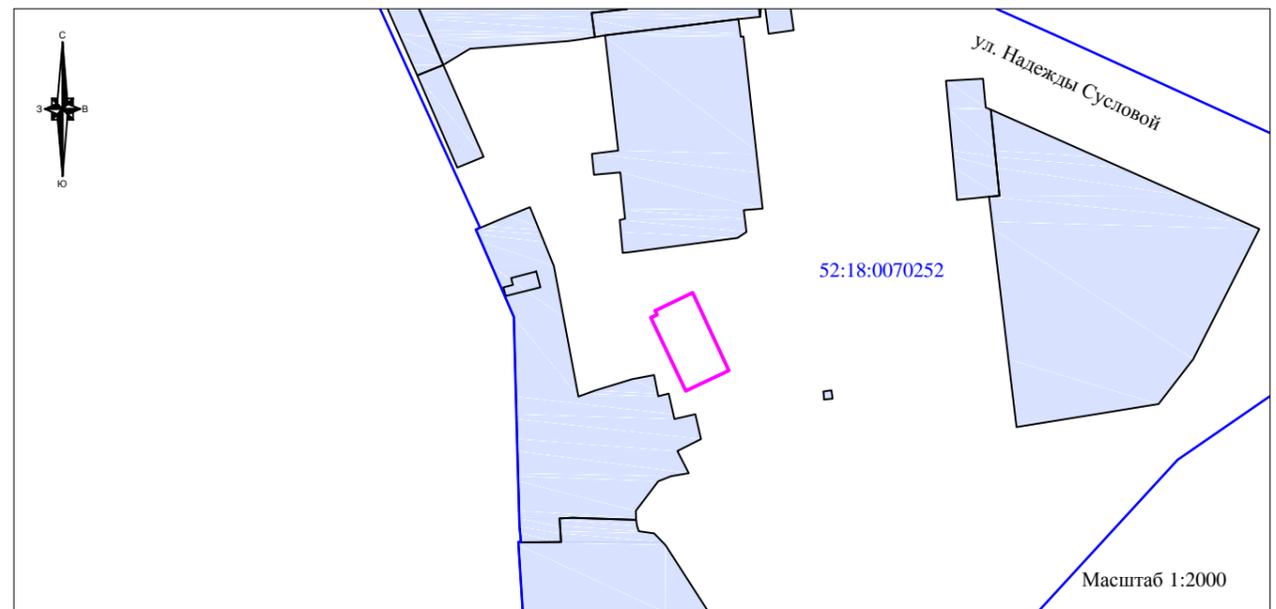

Примечание

- Образуемый земельный участок в соответствии с Правилами землепользования и застройки города Нижнего Новгорода, утвержденными приказом департамента и развития агломерации Нижегородской области от 30 марта 2018 г. № 07-01-06/22, расположен в границах территориальной зоны ТС-1 (реестровый номер 52:18-7.1) - зона водозаборных и иных технических сооружений.
- Образуемый земельный участок частично расположен в границах зон, с особыми условиями использования территории:
 - Охранная зона воздушной линии электропередачи 220 кВ объекта ВЛ 220 кВ «Нагорная - Бор» на территории города Нижний Новгород Нижегородской области (реестровый номер 52:18-6.226);
 - Охранная зона сооружения (электросетевой комплекс: подстанция «печерская» с прилегающими воздушными линиями электропередачи 110 кВ) (преобразование и передача электрической энергии) Нижегородская область, г. Нижний Новгород (реестровый номер 52:18-6.82);
 - Санитарно-защитная зона электроподстанции «Печерская», (реестровый номер 52:18-6.1992);
- Категория земель: Земли населенных пунктов.

Условные обозначения:

- границы образуемого земельного участка;
- поворотные точки границы образуемого земельного участка;
- 52:18:0070252:21 - границы и кадастровый номер земельных участков, сведения о границах которых содержатся в ЕГРН;
- 52:18:0070252 - границы и номер кадастрового квартала;
- красная линия;

Наименование	Схема расположения земельного участка на кадастровом плане территории по адресу: Нижегородская область, г. Нижний Новгород, Советский район, ул. Надежды Сусловой, д. 23		Масштаб 1:500
Схема подготовлена	МБУ "Нижегородгражданпроект"		Система координат: ГСК 52
Начальник управления	Байжанов Д.А.	15.07.2022	
Исполнитель	Гаврюшов Д.А.	15.07.2022	Архивный номер 24/2022