



СХЕМА РАСПОЛОЖЕНИЯ ЗЕМЕЛЬНОГО УЧАСТКА НА КАДАСТРОВОМ ПЛАНЕ ТЕРРИТОРИИ

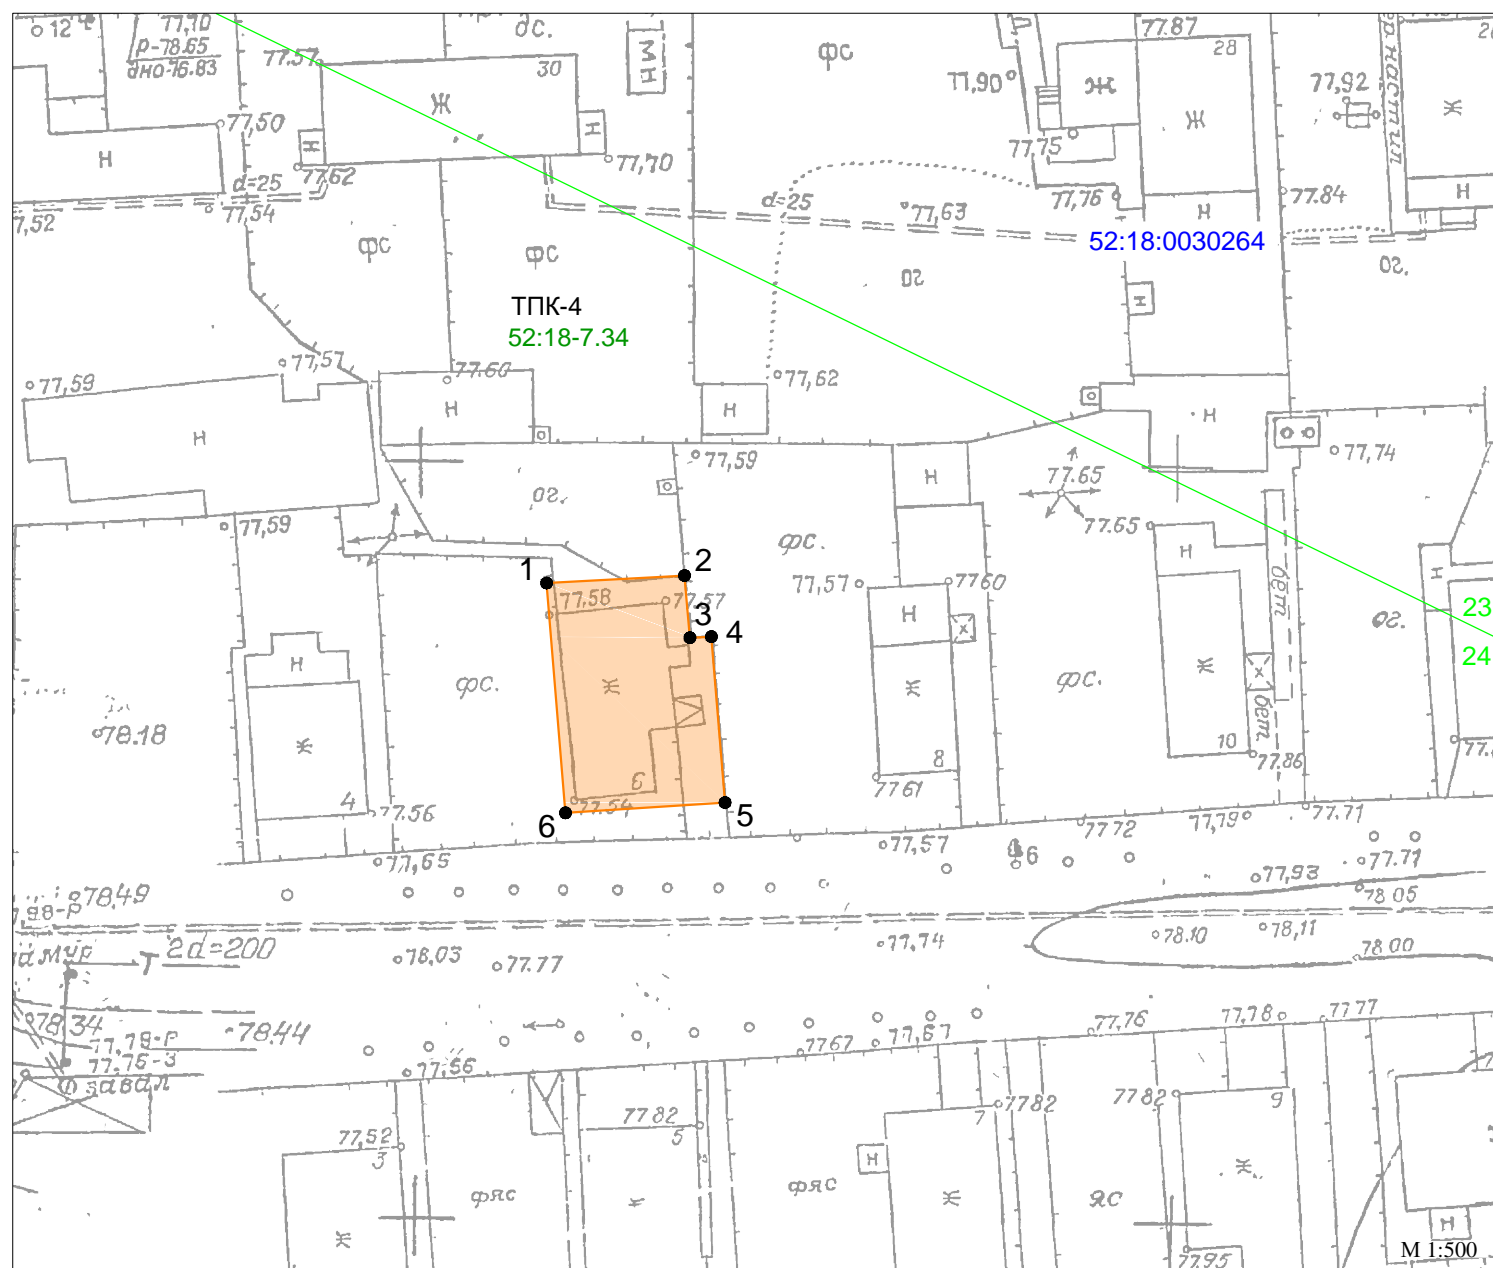

Площадь образуемого земельного участка 155 кв. м		
Обозначение характерных точек границ	Координаты, м	
	X	Y
1	528120.67	2206994.77
2	528121.17	2207003.89
3	528117.06	2207004.25
4	528117.13	2207005.67
5	528106.16	2207006.57
6	528105.48	2206996.02
1	528120.67	2206994.77

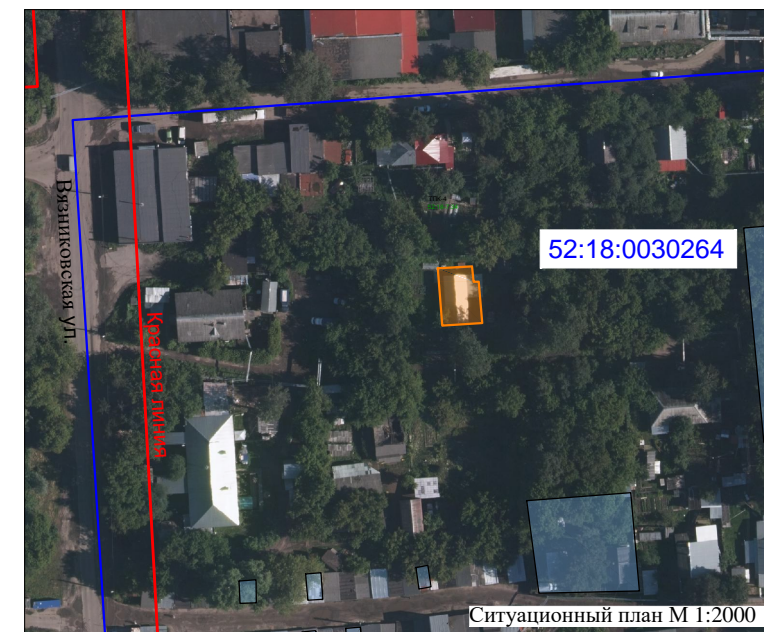

- Условные обозначения:**
- границы образуемого земельного участка;
 - границы земельных участков, сведения о которых содержатся в Едином государственном реестре недвижимости;
 - красная линия;
 - 1 • - поворотные точки границы образуемого земельного участка;
 - 52:18:0030264 - граница и номер кадастрового квартала;
 - 24 - приаэродромная территория аэродрома Нижний Новгород (Стригино) (подзона 4, сектор 24);
 - 23 - приаэродромная территория аэродрома Нижний Новгород (Стригино) (подзона 4, сектор 23).

Примечания:

1. В соответствии с Правилами землепользования и застройки города Нижнего Новгорода, утверждёнными приказом департамента градостроительной деятельности и развития агломераций Нижегородской области от 30.03.2018 №07-01-06/22, земельный участок расположен в границах территориальной зоны ТПК-4 - зона производственно-коммунальных объектов V класса опасности (реестровый номер 52:18-7.34).
2. образуемый земельный участок полностью расположен в границах:
 - приаэродромной территории аэродрома Нижний Новгород (Стригино) (общая) (реестровый номер 52:00-6.1079);
 - приаэродромной территории аэродрома Нижний Новгород (Стригино) (подзона 3) (реестровый номер 52:00-6.1076);
 - приаэродромной территории аэродрома Нижний Новгород (Стригино) (подзона 3, сектор 1);
 - приаэродромной территории аэродрома Нижний Новгород (Стригино) (подзона 4) (внешняя граница) (реестровый номер 52:00-6.1083);
 - приаэродромной территории аэродрома Нижний Новгород (Стригино) (подзона 4, сектор 24);
 - приаэродромной территории аэродрома Нижний Новгород (Стригино) (подзона 6) (реестровый номер 52:00-6.1078);
4. Категория земель - земли населённых пунктов.
5. Система координат: ГСК 52.
6. Вид разрешенного использования - малоэтажная многоквартирная жилая застройка.

Наименование	Схема расположения земельного участка на кадастровом плане территории, по адресу: Нижегородская область, г. Нижний Новгород, Канавинский р-н, ул. Вязниковская, д.6		Масштаб 1:500
Схема подготовлена	МБУ "Нижегородгражданпроект"		Система координат: ГСК 52
Начальник отдела	Гаврюшов Д.А.	16.01.2023	
Исполнитель	Лазукина В.В.	16.01.2023	Архивный номер 2/2024



Утверждена
 (наименование документа об утверждении, включая
 наименование органов государственной власти или
 органов местного самоуправления, принявших
 решение об утверждении схемы или подписавших
 соглашение о перераспределении земельных
 участков)
 от _____ № _____