


Схема расположения границ публичного сервитута



- Условные обозначения
- ось проектируемого кабеля электрохимической защиты (ЭКЗ)
 - ось проектируемого газопровода
 - граница и номер кадастрового квартала
 - проектная граница установления публичного сервитута
 - обозначение земельных участков учтенных в ЕГРН
 - границы муниципальных образований
 - характерная точка границы публичного сервитута

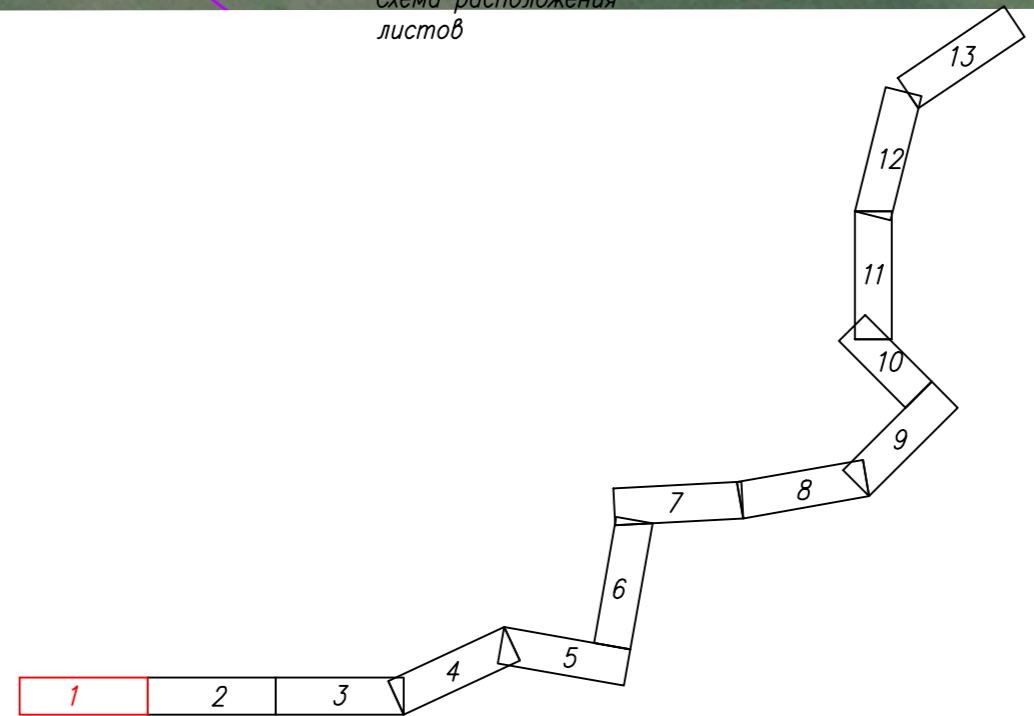

Условные обозначения к Чертежу приведены на листе 1
 Система координат ГСК - 52, зона 2
 Система высот Балтийская 1977г.
 Масштаб 1:1000

ИСПОЛНИТЕЛЬ:
 Кадастровый инженер : Усанкава Мария Владимировна
 Квалификационный аттестат : 13-15-201 от 25.03.2015 года

(Handwritten signature)




Инф. N подл.	Подпись и дата	Взам. инф. N
Согласовано:	ОТДЕЛ НАЧ. ОТДЕЛА НАЧ. ОТДЕЛА НАЧ.2	

Схема расположения границ публичного сервитута




Листа сборки с листом 1

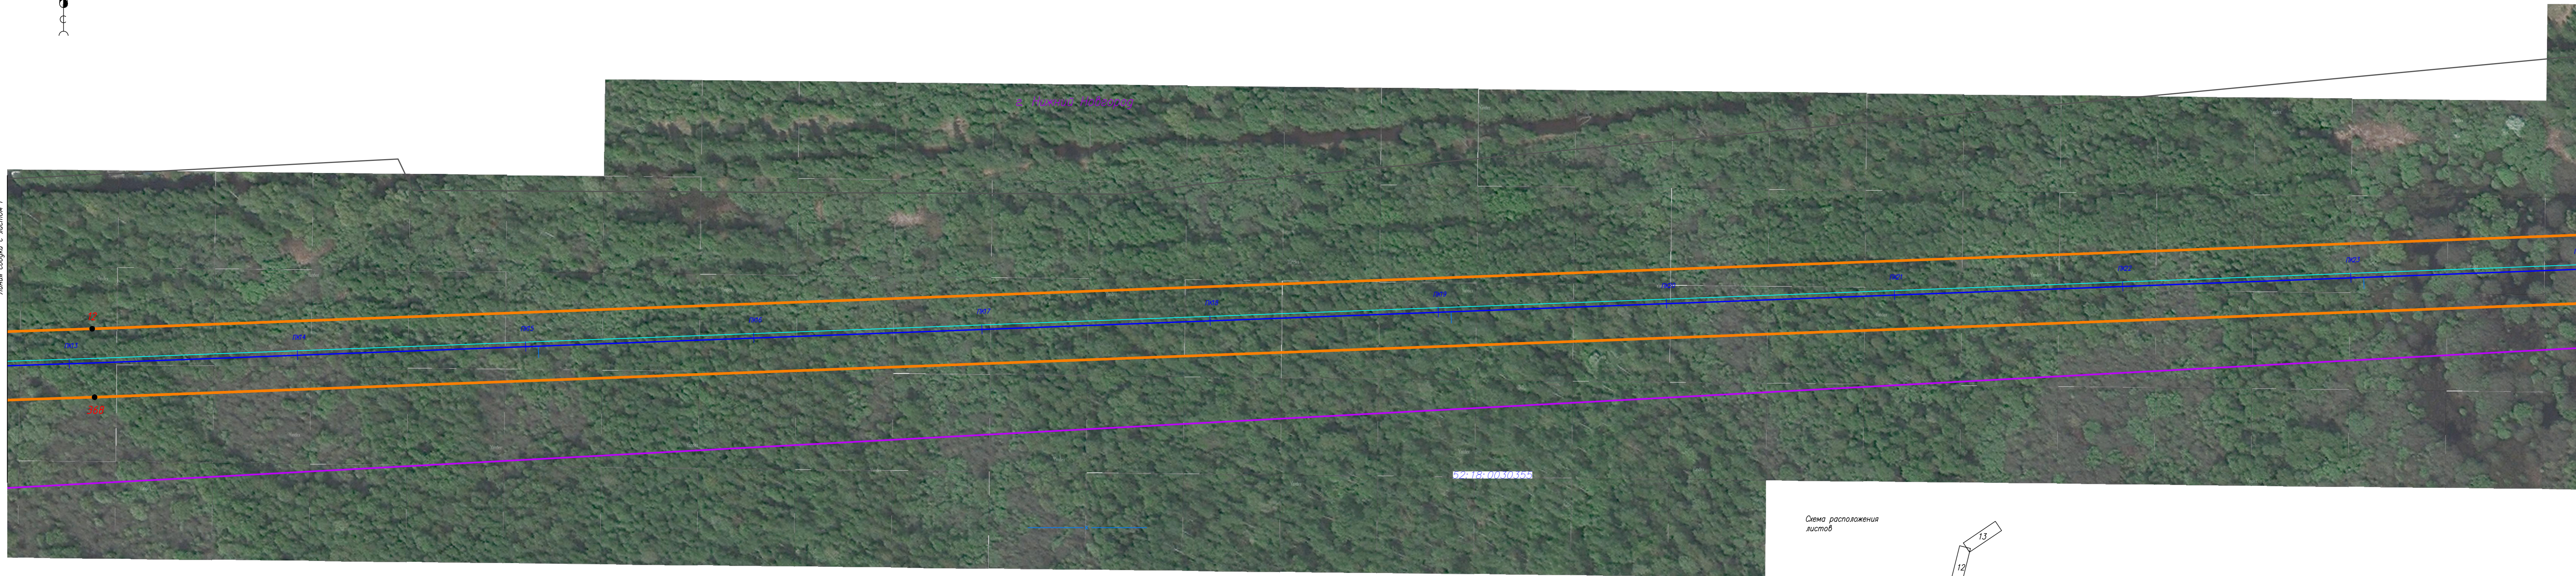

Листа сборки с листом 3

Инф. N подл.	Подпись и дата	Взам. инф. N
Инф. N подл.	Подпись и дата	Взам. инф. N
Схема расположения листов

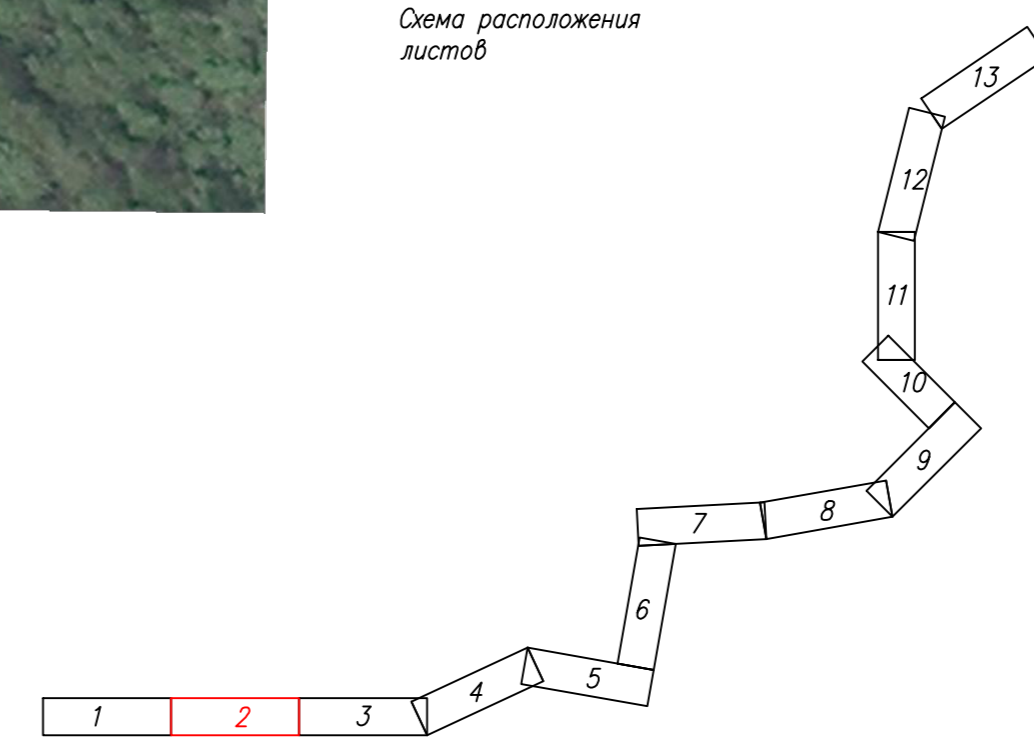

Условные обозначения к Чертежу приведены на листе 1

Система координат МСК-52 2 зона
Система высот Балтийская 1977г.
Масштаб 1:1000

ИСПОЛНИТЕЛЬ:

Кадастровый инженер : Усанкова Мария Владимировна
Квалификационный аттестат : 13-15-201 от 25.03.2015 года


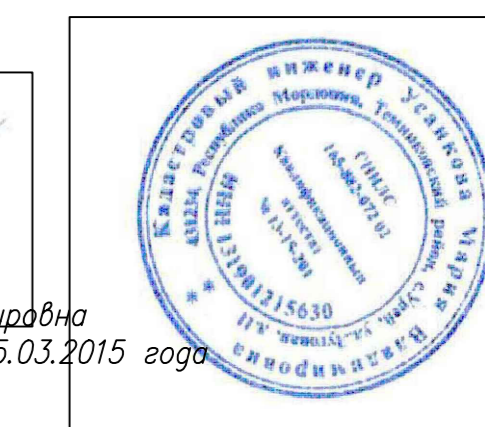



Схема расположения границ публичного сервитута

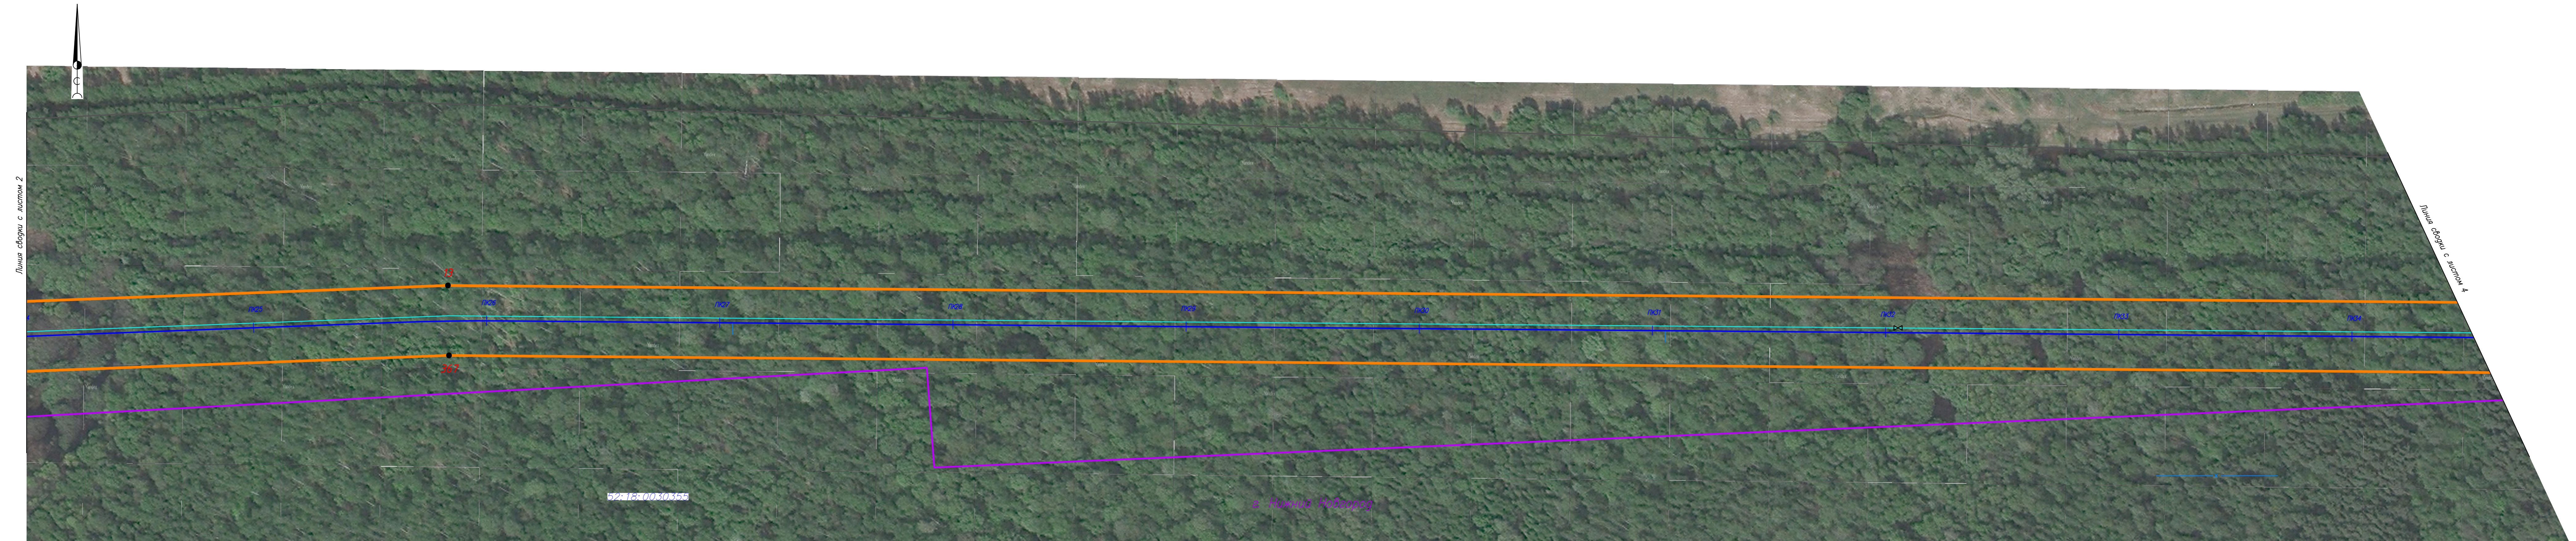

5271870030358

г. Нижний Новгород

Схема расположения листов

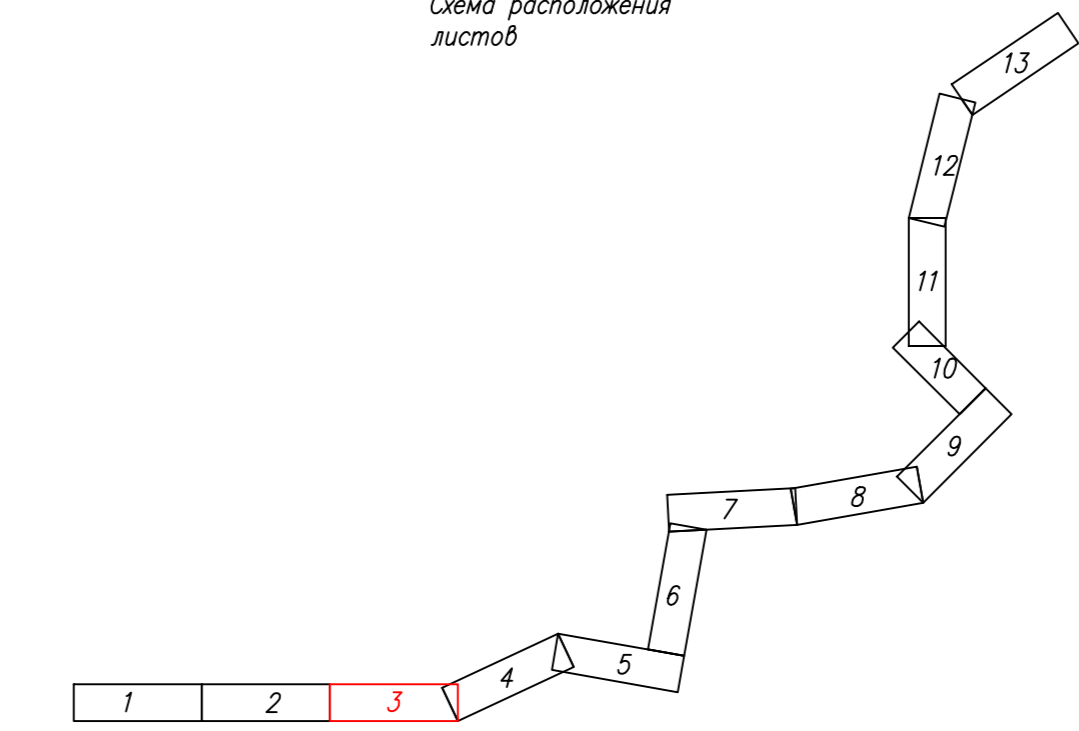


Условные обозначения к чертежу приведены на листе 1

Система координат МСК-52 2 зона
Система высот Балтийская 1977г.
Масштаб 1:1000


ИСПОЛНИТЕЛЬ:

Кадастровый инженер : Усанкова Мария Владимировна
Квалификационный аттестат :13-15-201 от 25.03.2015 года

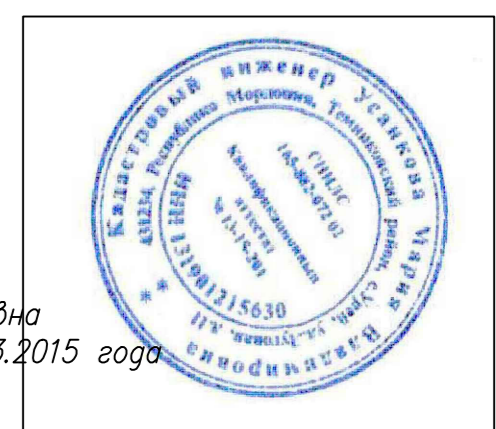

Составлено:	ОТДЕЛ НАЧ
Инф. и подп.	Подпись и дата
Инф. и подп.	Взам. инф.
Инф. и подп.	ОТДЕЛ НАЧ

Схема расположения границ публичного сервитута

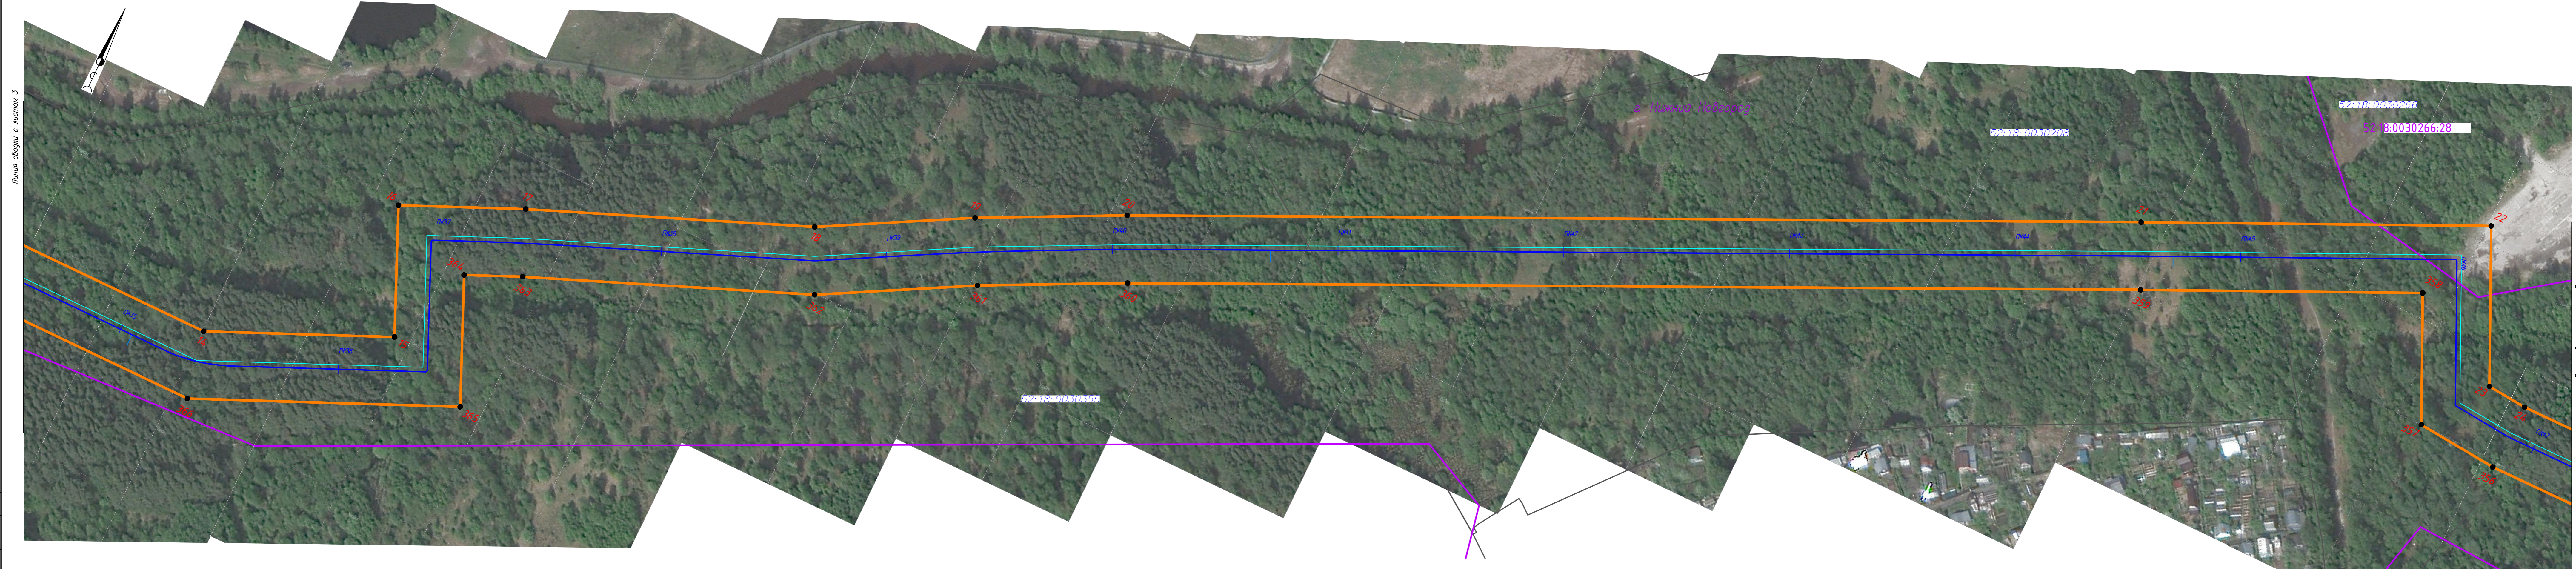


Листы сборки с листом 3

Листы сборки с листом 5

Инф. N подл.	Подпись и дата	Взам. инф. N	Составлено:
			ОТДЕЛ НАЧ. ОТДЕЛА НАЧ. ОТДЕЛА НАЧ. ОТДЕЛА НАЧ.

Схема расположения листов

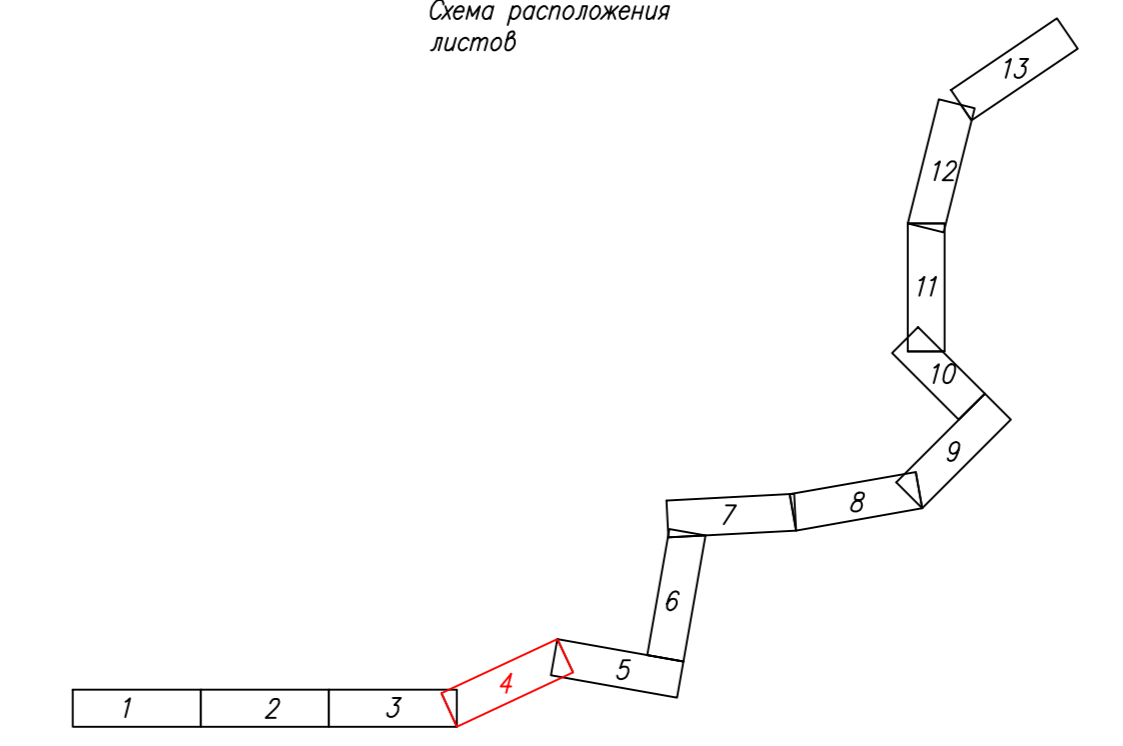

Условные обозначения к Чертежу приведены на листе 1

Система координат МСК-52 2 зона
Система высот Балтийская 1977г.
Масштаб 1:1000

ИСПОЛНИТЕЛЬ:
Кadaстровый инженер : Усанкова Мария Владимировна
Квалификационный аттестат : 13-15-201 от 25.03.2015 года

(Handwritten signature)


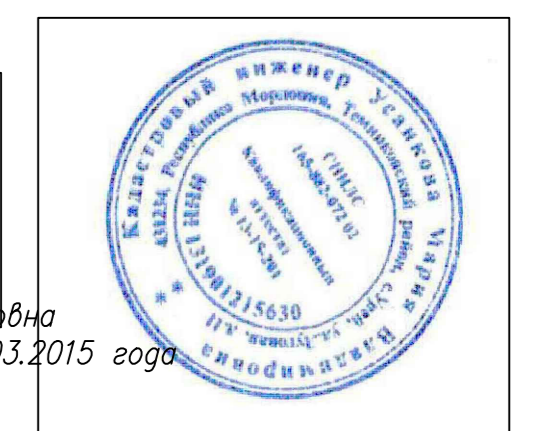


Схема расположения границ публичного сервитута

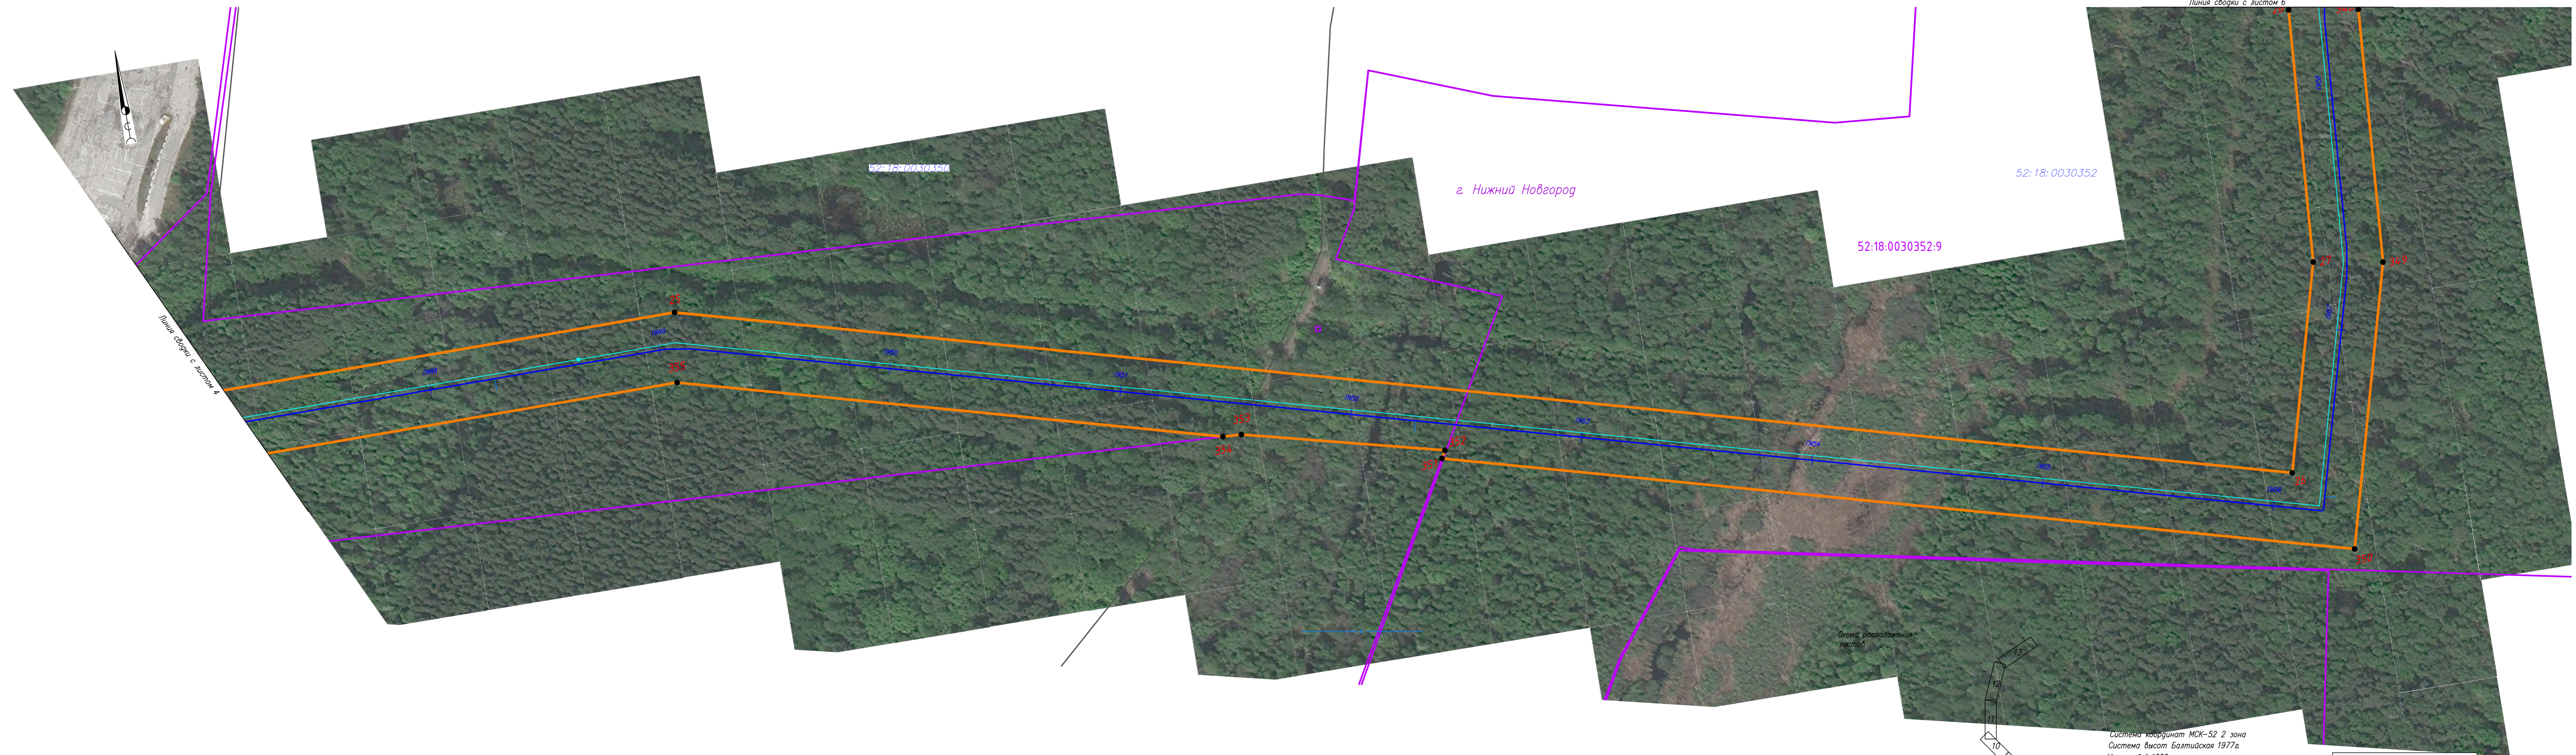

Линия вставки с листом 4

Линия вставки с листом 6


52:18:0030352:9

52:18:0030352

52:18:0030350

г. Нижний Новгород

Схема расположения
линей

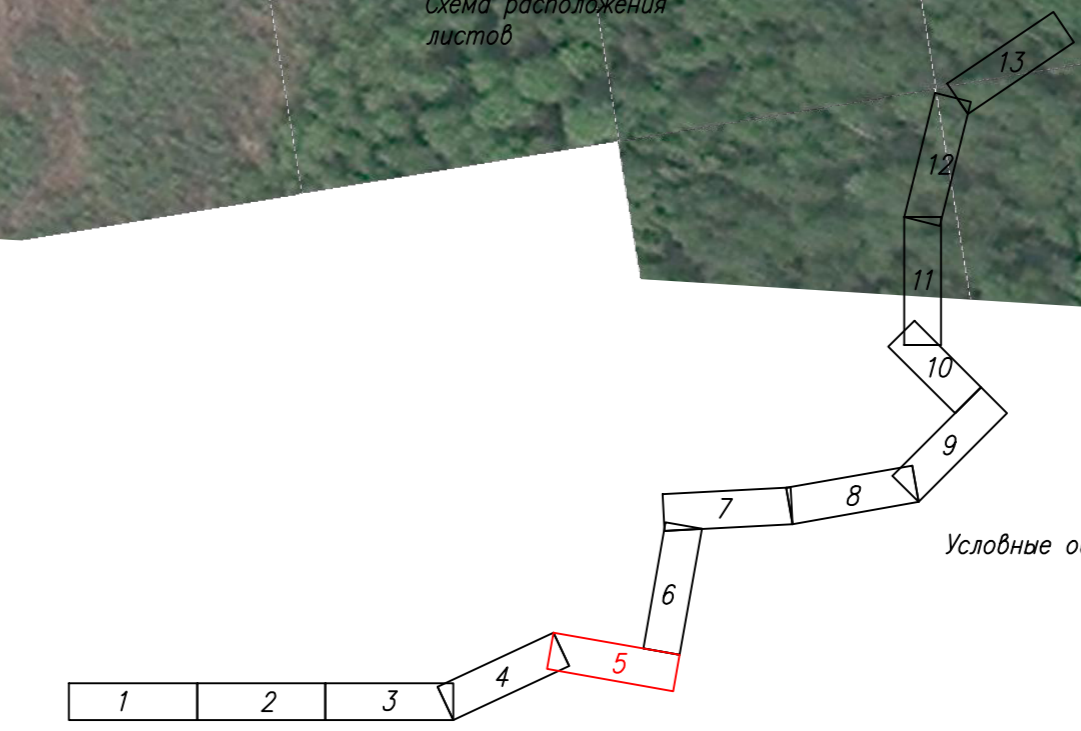

Система координат МСК-52 2 зона
Система высот Балтийская 1977г.
Масштаб 1:1000

Условные обозначения к Чертежу приведены на листе 1

ИСПОЛНИТЕЛЬ:
Кадастровый инженер : Усанкова Мария Владимировна
Квалификационный аттестат :13-15-201 от 25.03.2015 года

(Handwritten signature)



Инф. N подл. Подпись и дата. Взам. инф. N
Согласовано:
ОТДЕЛ НАЧ.
ОТДЕЛ НАЧ.

Схема расположения границ публичного сервитута



Листа сзади с листом 5

Листа сзади с листом 7

Инф. N подл.	Подпись и дата	Взам. инф. N
Создано:	ОТДЕЛ НАЧ. ОТДЕЛА НАЧ. ОТДЕЛА	



Схема расположения листов

Условные обозначения к Чертежу приведены на листе 1

Система координат МСК-52 2 зона
Система высот Балтийская 1977г.
Масштаб 1:1000

ИСПОЛНИТЕЛЬ:

Кадастровый инженер : Усанкова Мария Владимировна
Квалификационный аттестат : 13-15-201 от 25.03.2015 года

(Handwritten signature)



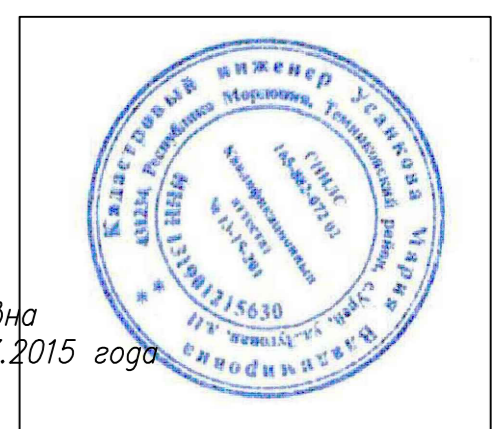



Схема расположения границ публичного сервитута

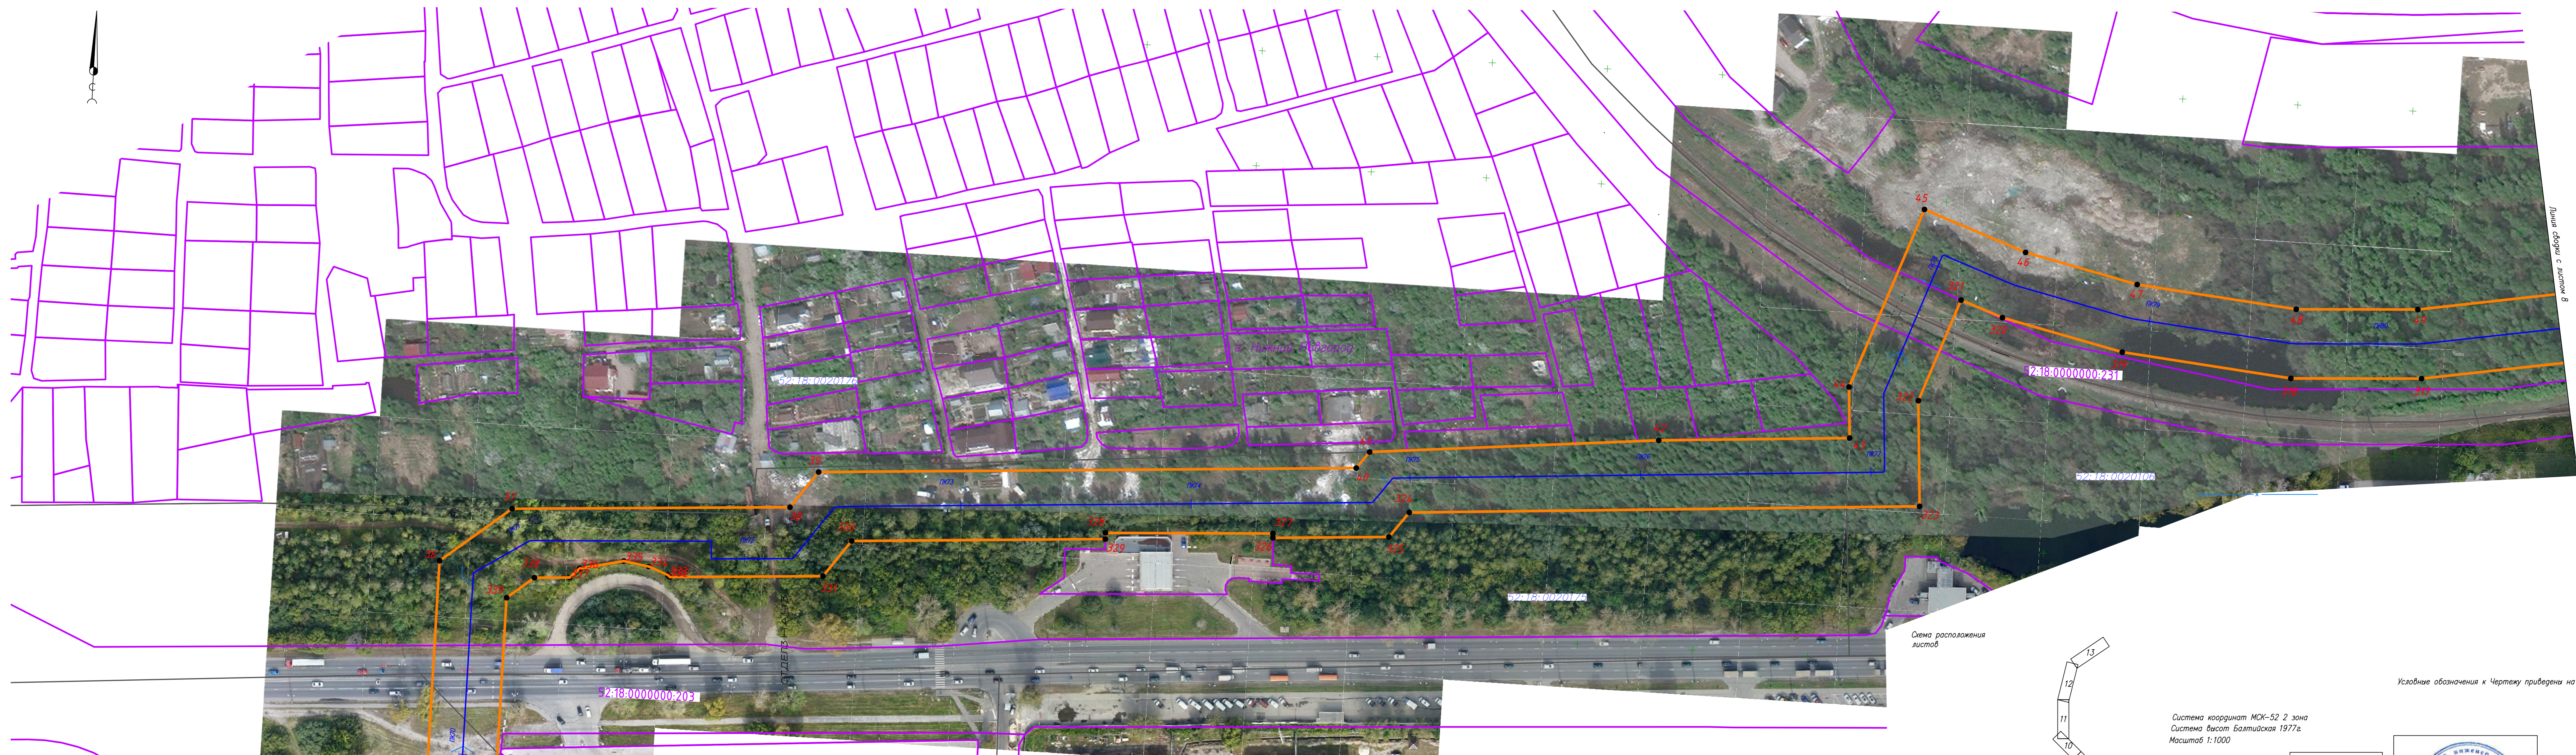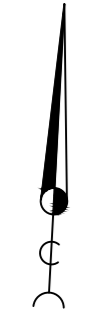

Линия сводки с листом 6

Линия сводки с листом 8

Схема расположения листов

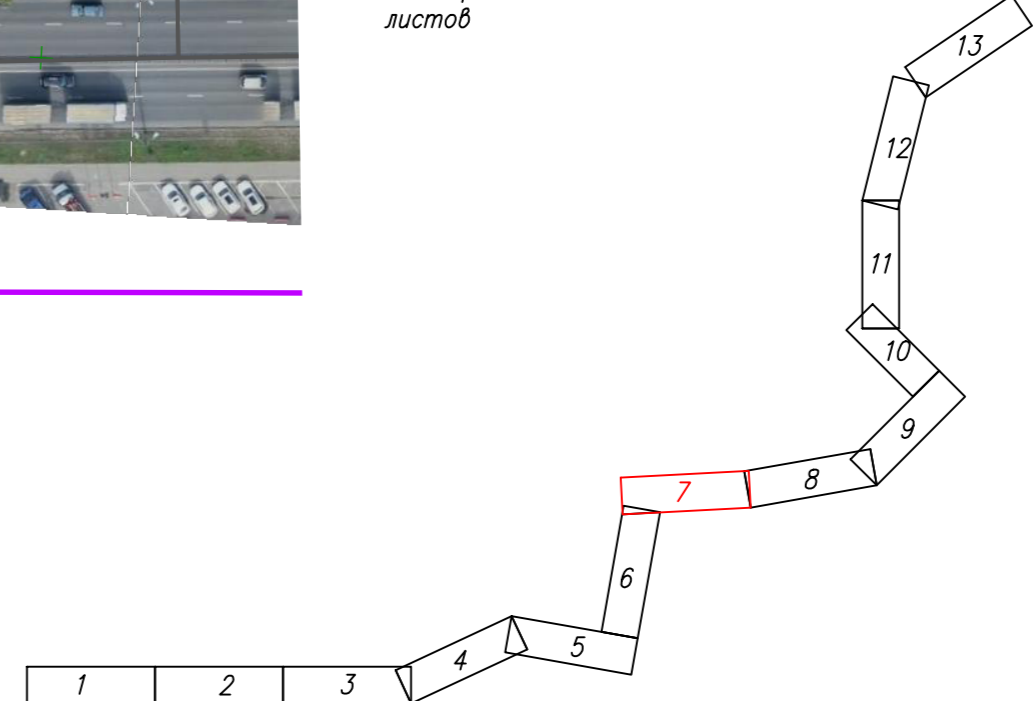

Система координат МСК-52 2 зона
Система высот Балтийская 1977г.
Масштаб 1:1000

ИСПОЛНИТЕЛЬ:
Кадастровый инженер : Усанкова Мария Владимировна
Квалификационный аттестат : 13-15-201 от 25.03.2015 года


(Handwritten signature)



Условные обозначения к Чертежу приведены на листе 1

Составлено:
ОТДЕЛ НАЧ.
ОТДЕЛ НАЧ.
Инж. Н. подп. Подпись и дата. Взам. инв. М.

Схема расположения границ публичного сервитута

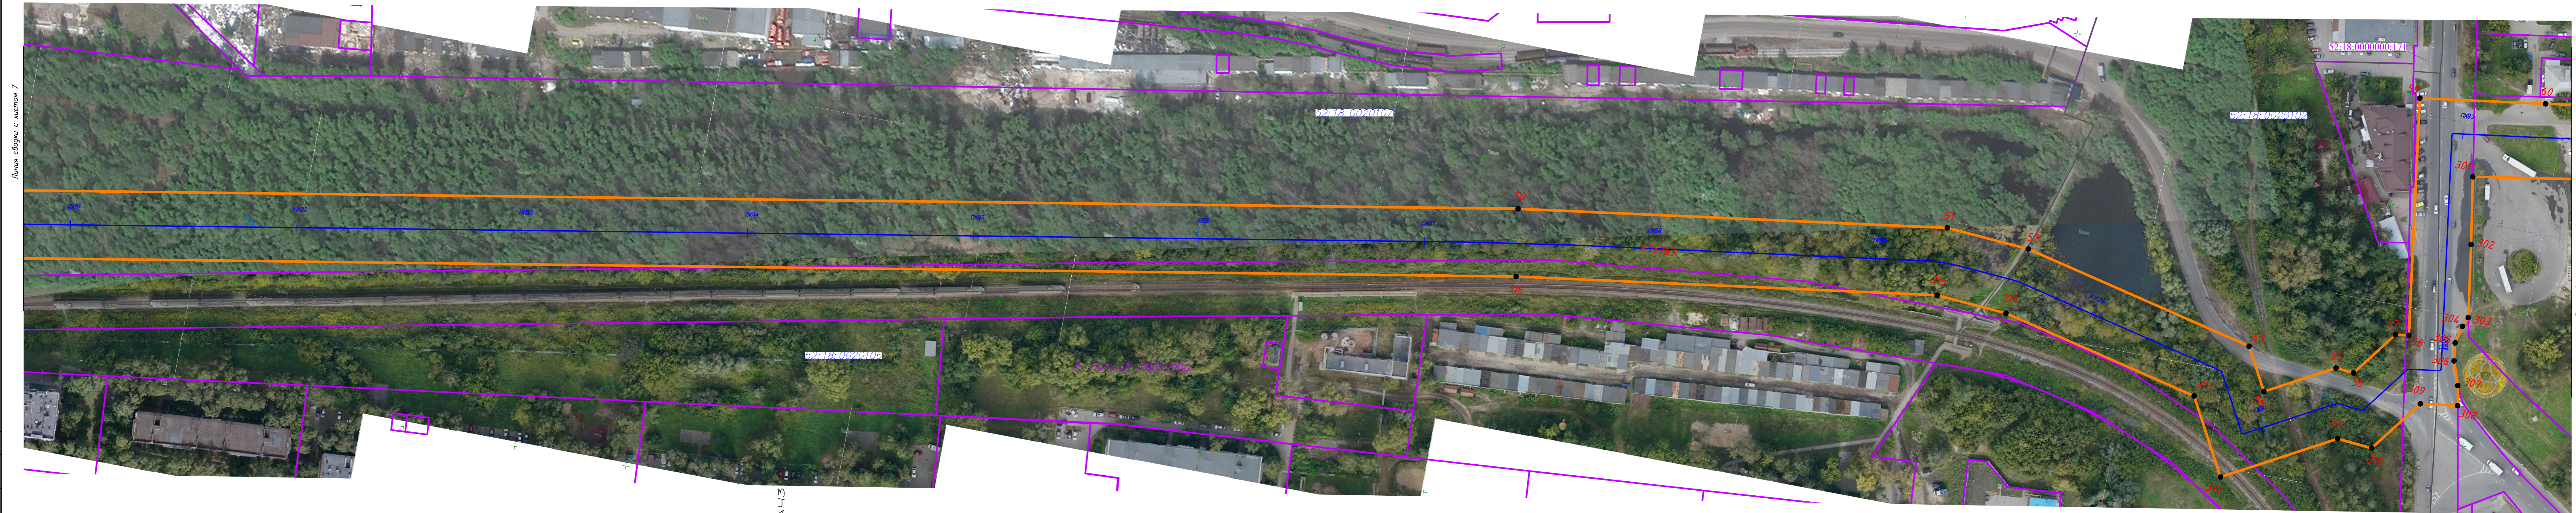


Линия сборки с листом 7

Линия сборки с листом 9

ОТДЕЛ № 4 Ч.3

Схема расположения листов

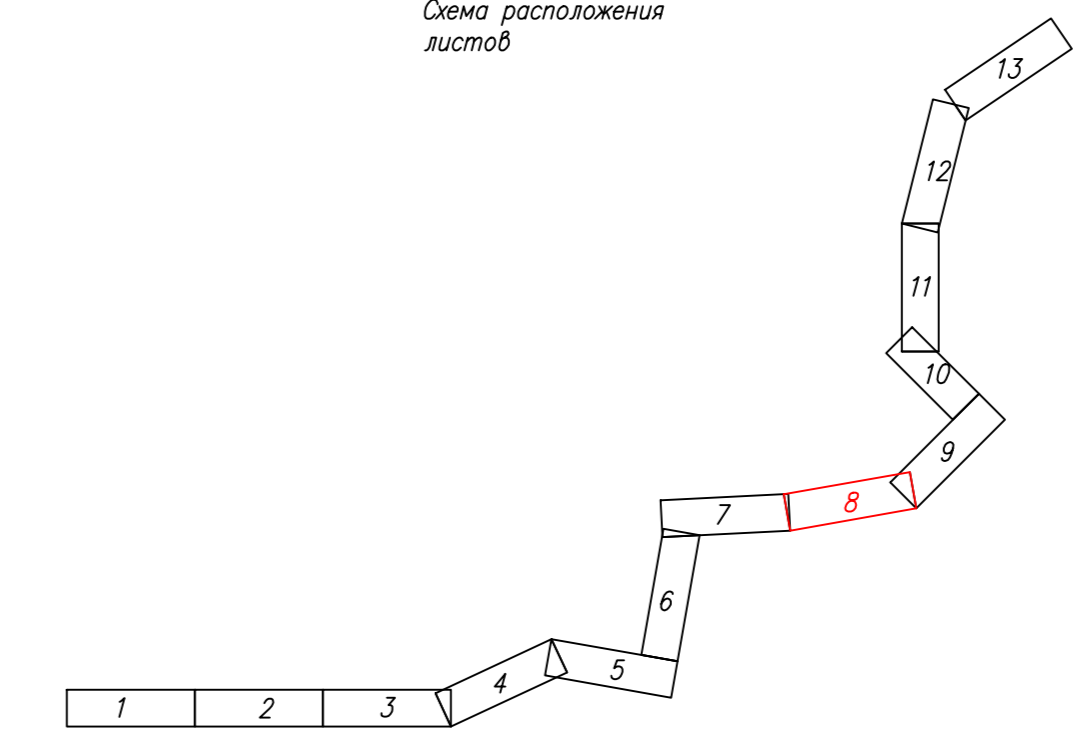


Условные обозначения к Чертежу приведены на листе 1

Система координат МСК-52 2 зона
Система высот Балтийская 1977г.
Масштаб 1:1000




ИСПОЛНИТЕЛЬ:
Кadaстровый инженер : Усанкова Мария Владимировна
Квалификационный аттестат : 13-15-201 от 25.03.2015 года

(Handwritten signature)

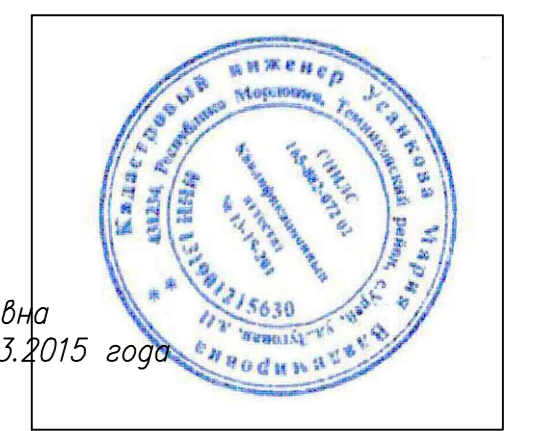

Инф. N подл. Подпись и дата	Взам. инф. N
Создано:	
ОТДЕЛ № 4 Ч.3	
ОТДЕЛ № 4 Ч.3	

Схема расположения границ публичного сервитута

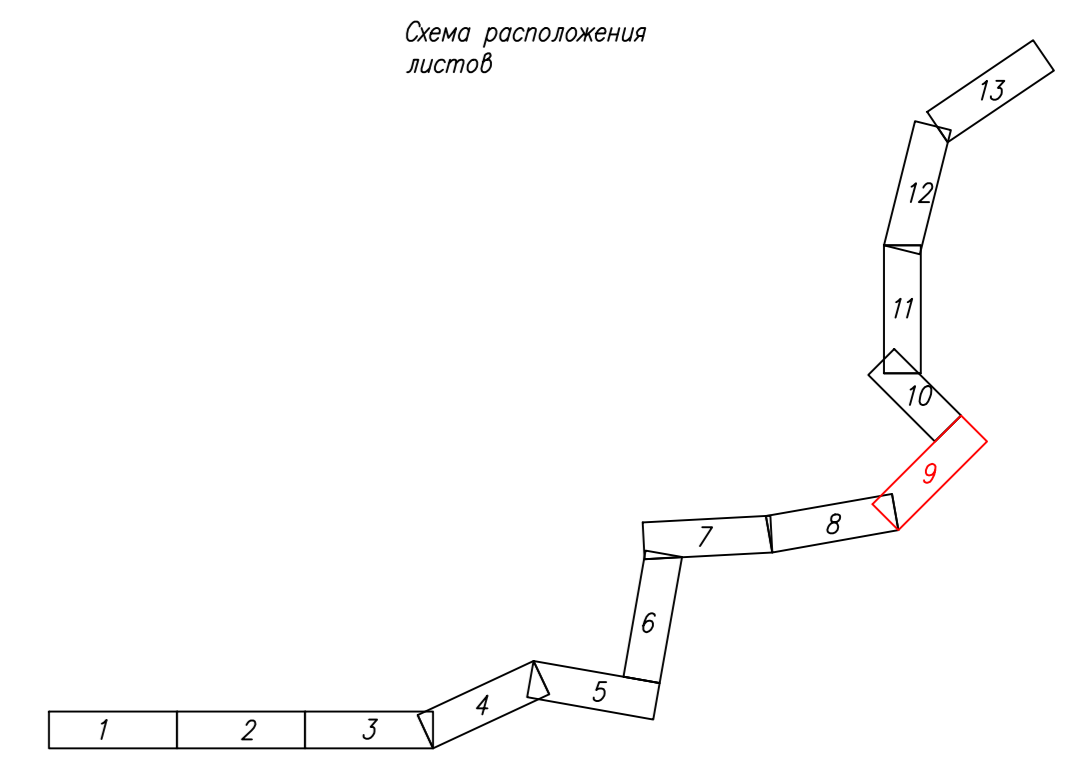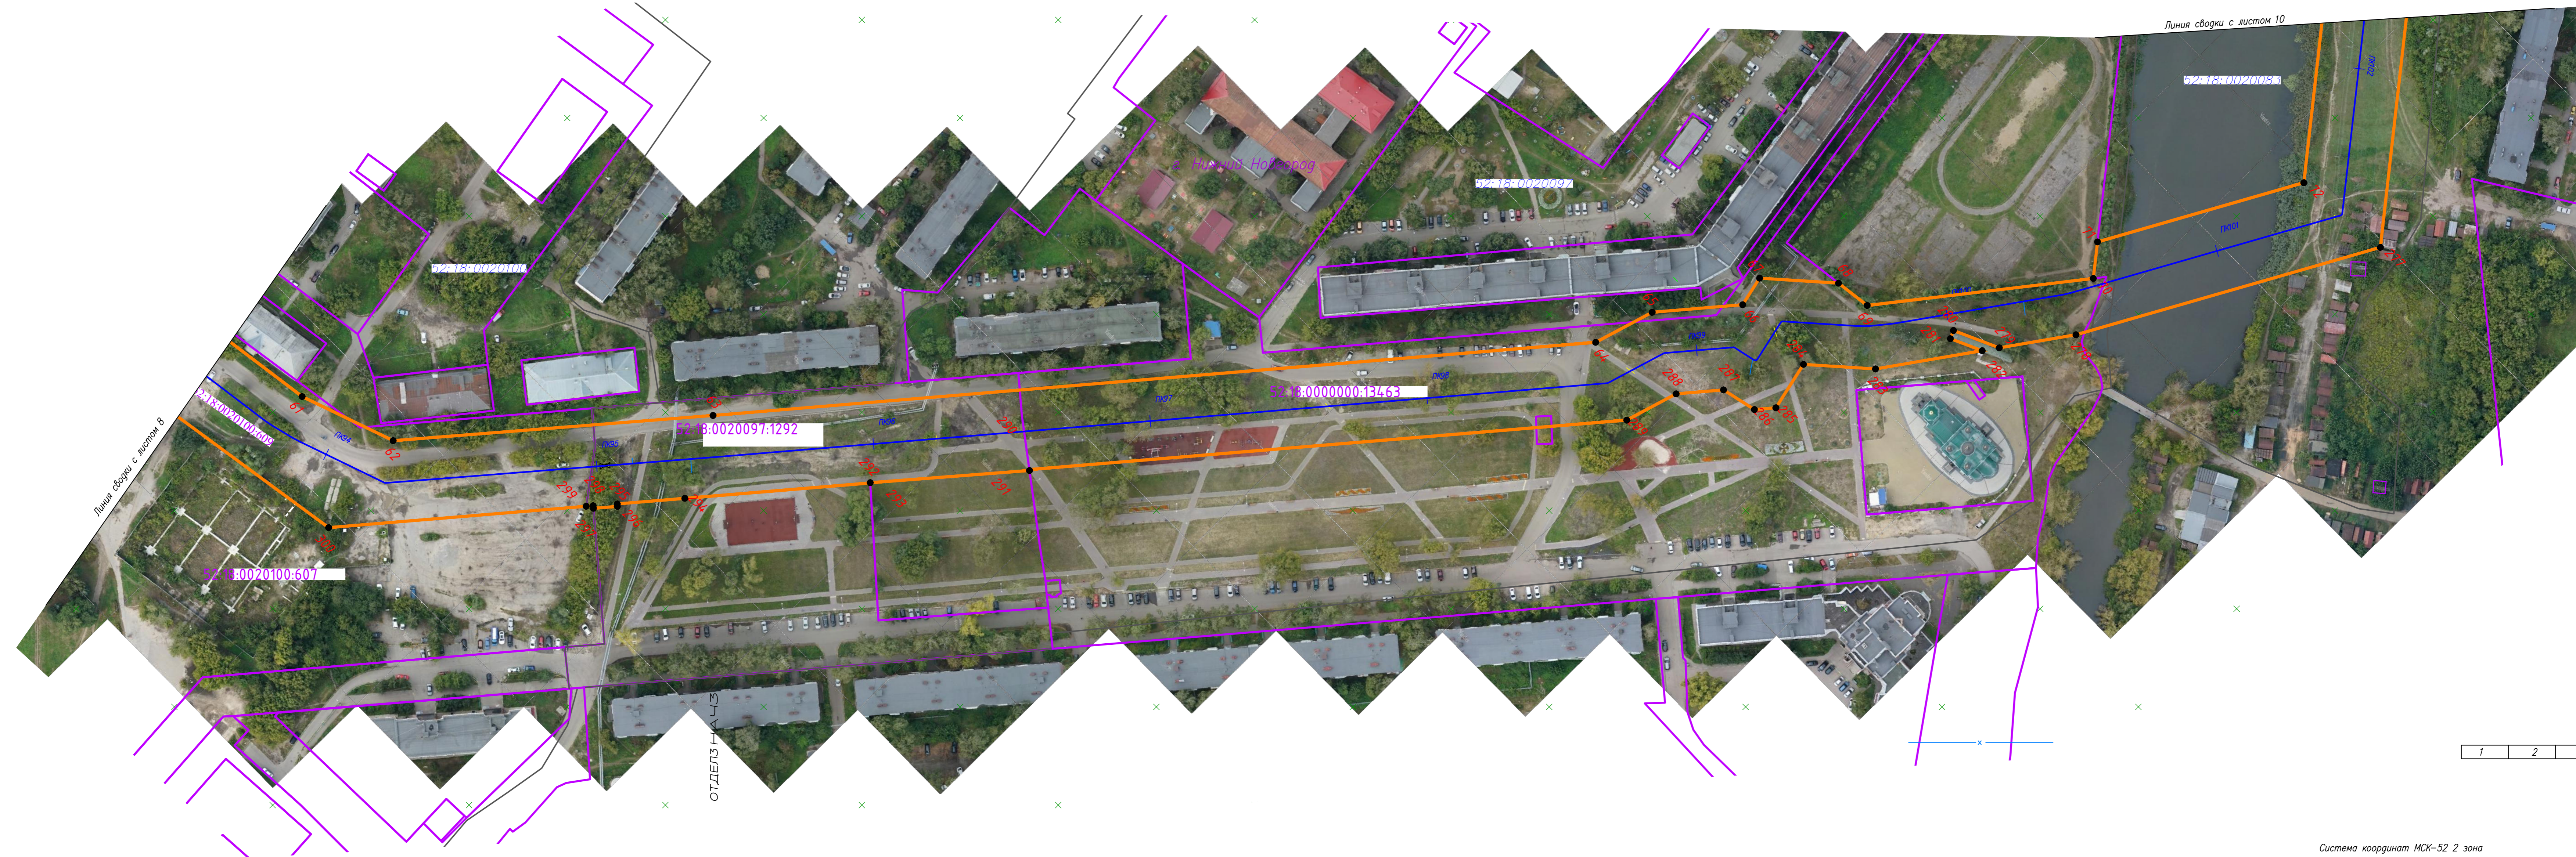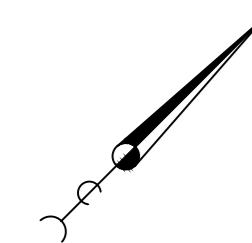


Условные обозначения к Чертежу приведены на листе 1

Система координат МСК-52 2 зона
Система высот Балтийская 1977г.
Масштаб 1:1000

ИСПОЛНИТЕЛЬ:

Handwritten signature of Maria Vladimirovna Usankina

Кadaстровый инженер : Усанкина Мария Владимировна
Квалификационный аттестат : 13-15-201 от 25.03.2015 года

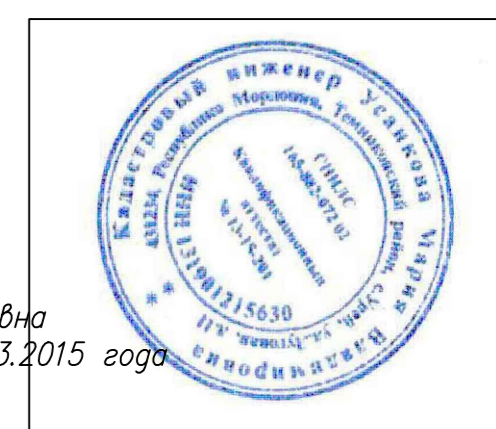

Инф. N подл. Подпись и дата. Взам. инф. N
Создано: 01.04.2015 14:42
ОТДЕЛ НАЧ. ОТДЕЛА НАЧ.2


Схема расположения границ публичного сервитута



Линия сборки с листом 9

Линия сборки с листом 11

Схема расположения листов

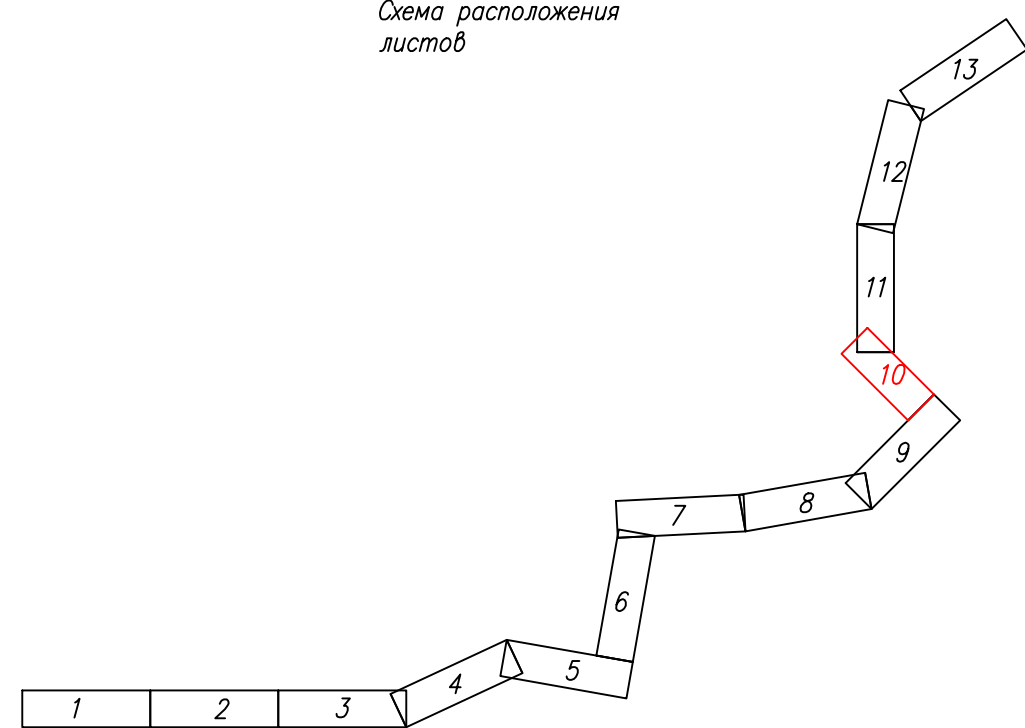

Условные обозначения к Чертежу приведены на листе 1

Система координат МСК-52 2 зона
Система высот Балтийская 1977г.
Масштаб 1:1000

ИСПОЛНИТЕЛЬ:

Кадastroвый инженер : Усанкава Мария Владимировна
Квалификационный аттестат : 13-15-201 от 25.03.2015 года




Инв. N подл. Подпись и дата. Взам. инв. N
ОТДЕЛ НАЧ. ОТДЕЛА НАЧ. ОТДЕЛА НАЧ.

ОТДЕЛ НАЧ. ОЗ

Согласовано:

Схема расположения границ публичного сервитута

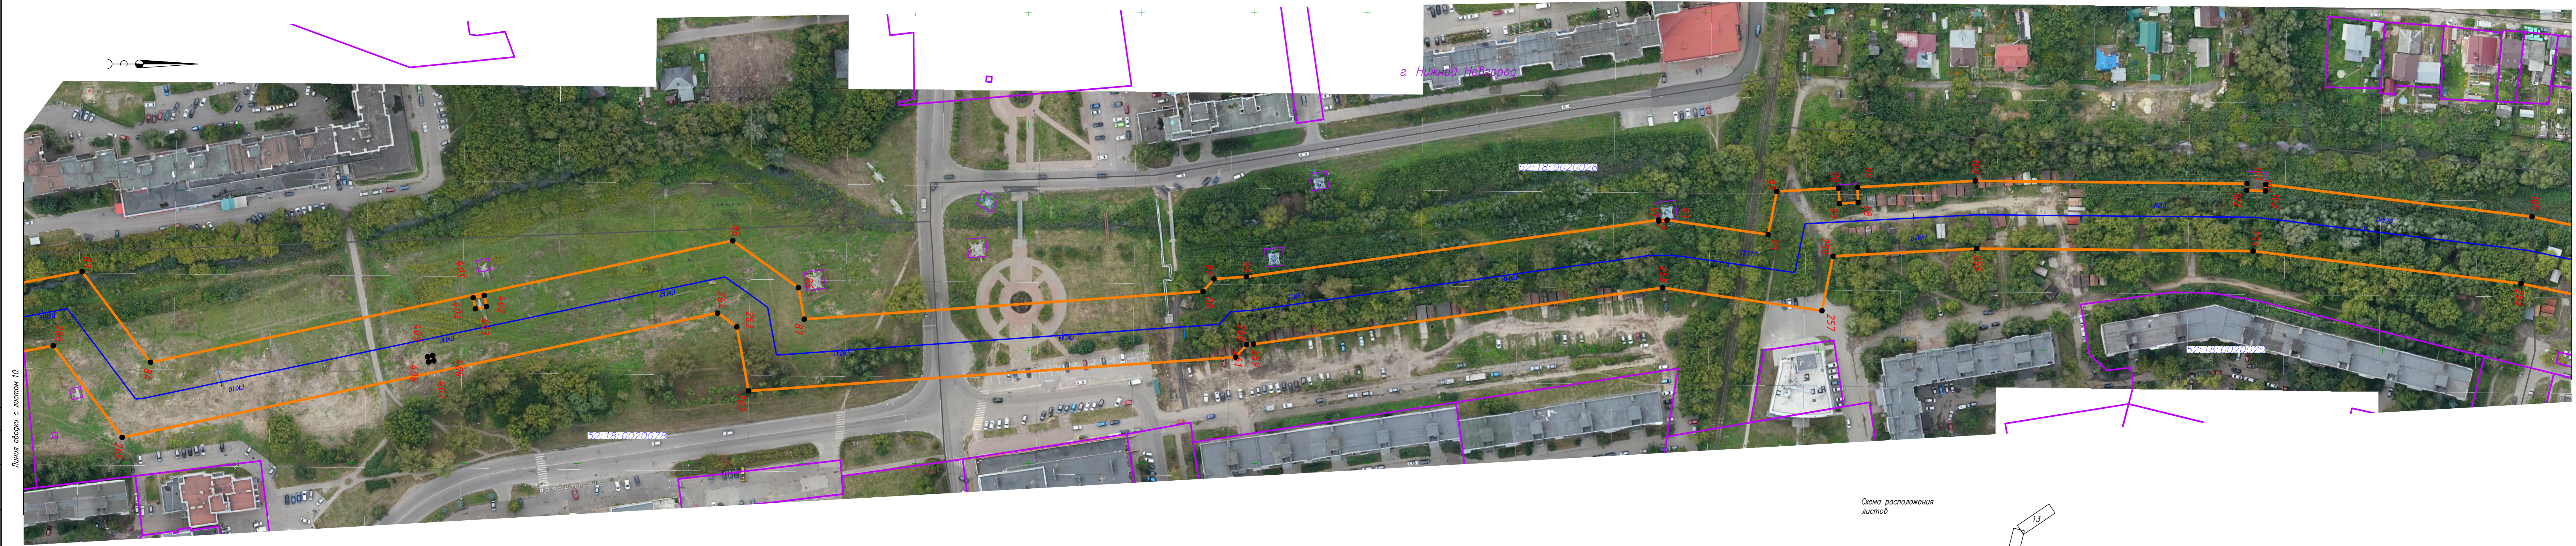


Инф. N подл. Подпись и дата. Взам. инф. N
 Согласовано:
 ОТДЕЛ НАЧ.
 ОТДЕЛ НАЧ.

Листы сборки с листом 10

Листы сборки с листом 12

Схема расположения листов

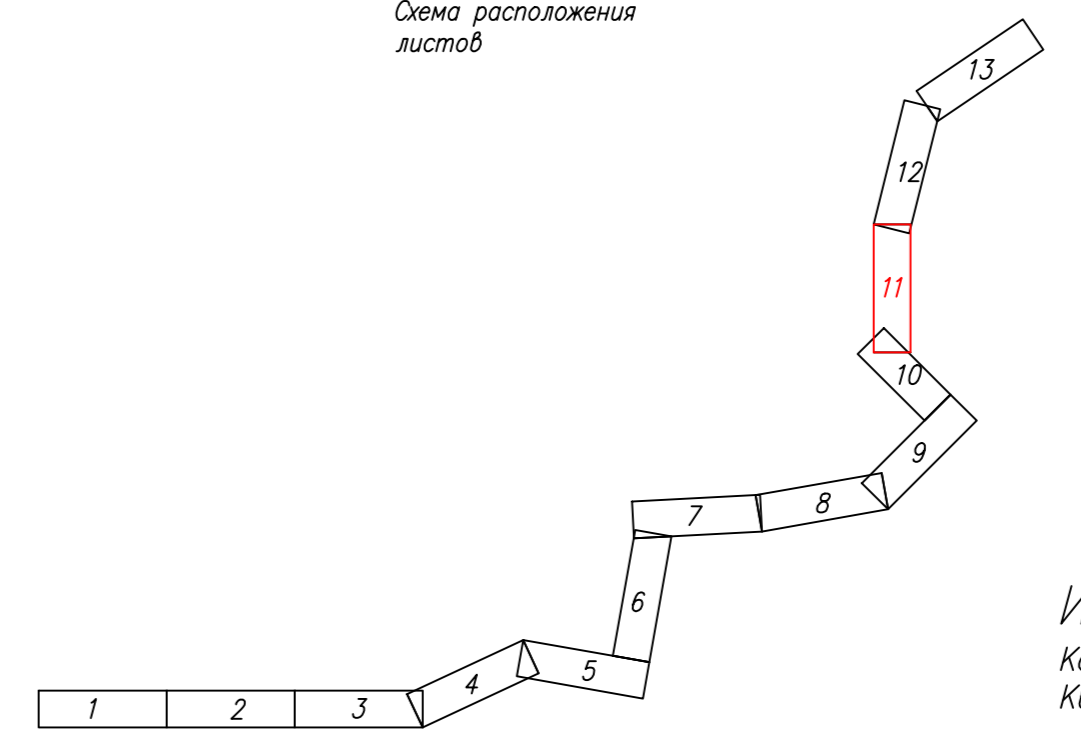


Система координат МСК-52 2 зона
 Система высот Балтийская 1977г.
 Масштаб 1:1000

Условные обозначения к Чертежу приведены на листе 1

ИСПОЛНИТЕЛЬ:

Усанкова Мария Владимировна

Кadaстровый инженер : Усанкова Мария Владимировна
 Квалификационный аттестат : 13-15-201 от 25.03.2015 года

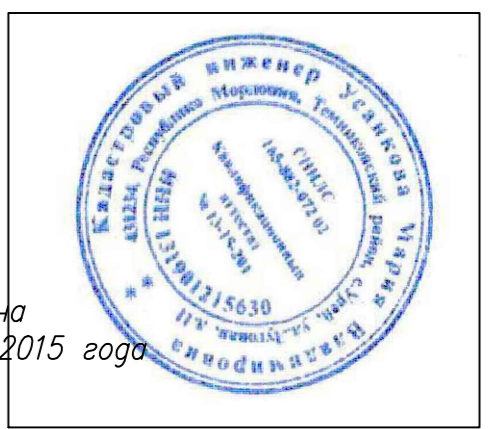



Инж. Н. И. Подпись и дата. Взам. инв. №
 Отдел. Нач. М.
 Отдел. Нач. М.
 Согласовано:

Листы сборки с листом 12

Схема расположения листов

Система координат МСК-52 2 зона
 Система высот Балтийская 1977г.
 Масштаб 1:1000

Условные обозначения к Чертежу приведены на листе 1

ИСПОЛНИТЕЛЬ:
 Кадастровый инженер: Усанкова Мария Владимировна
 Квалификационный аттестат: 13-15-201 от 25.03.2015 года

(Handwritten signature)



Схема расположения границ публичного сервитута


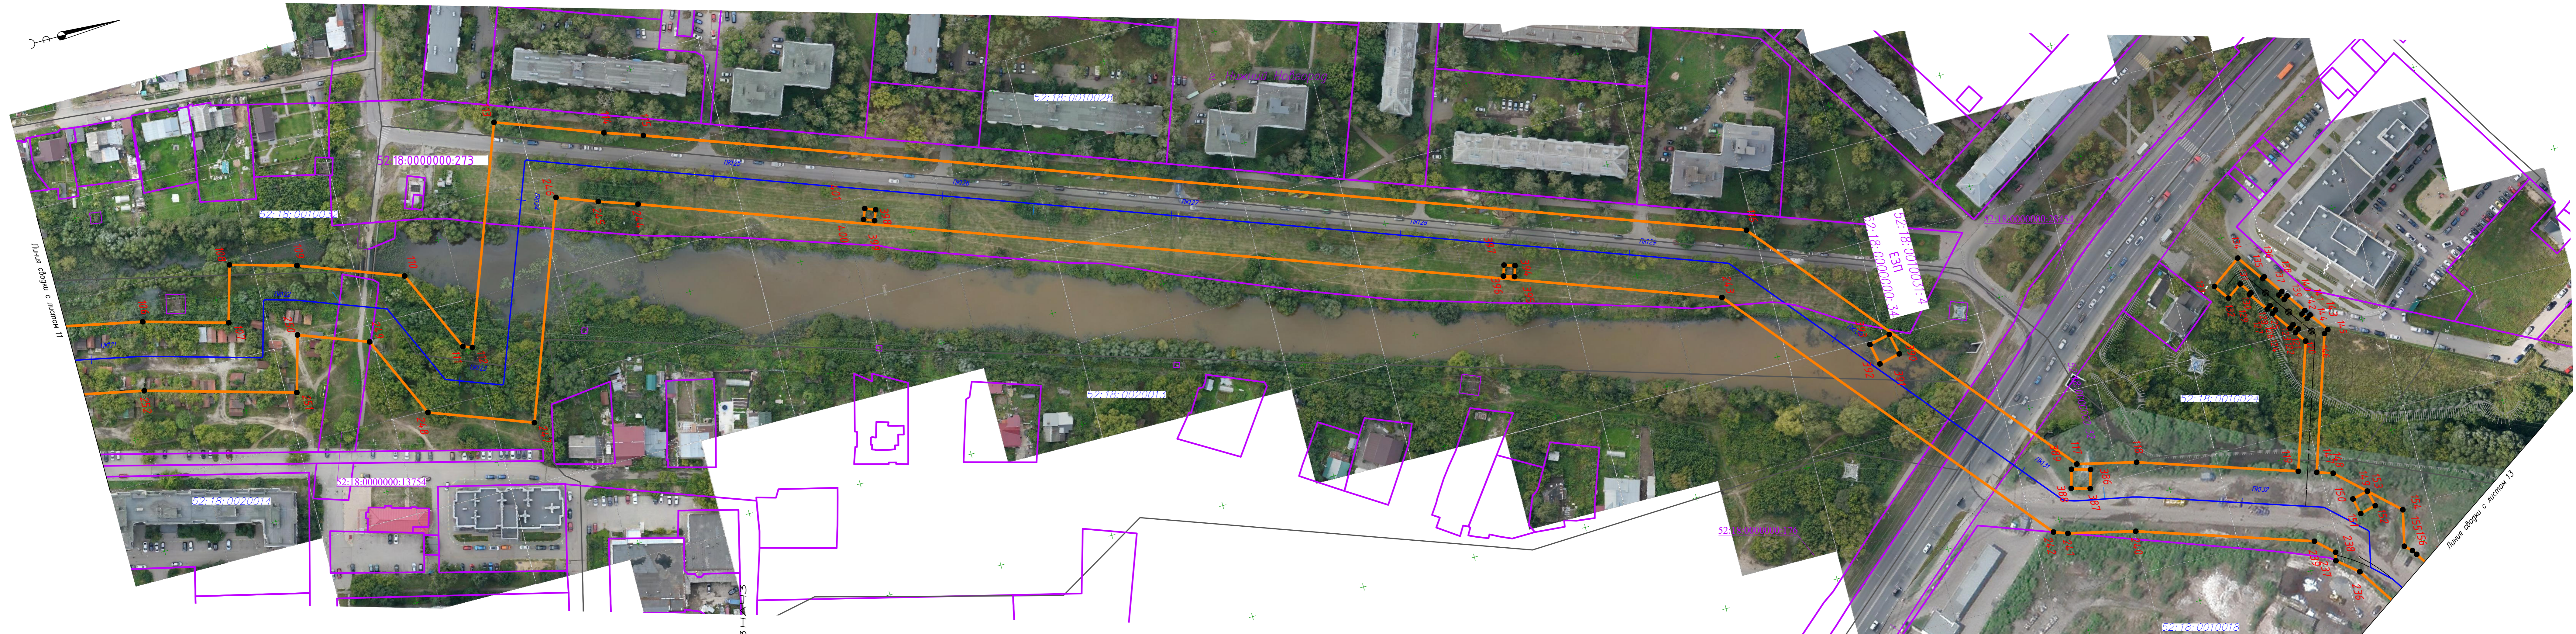


Схема расположения листов

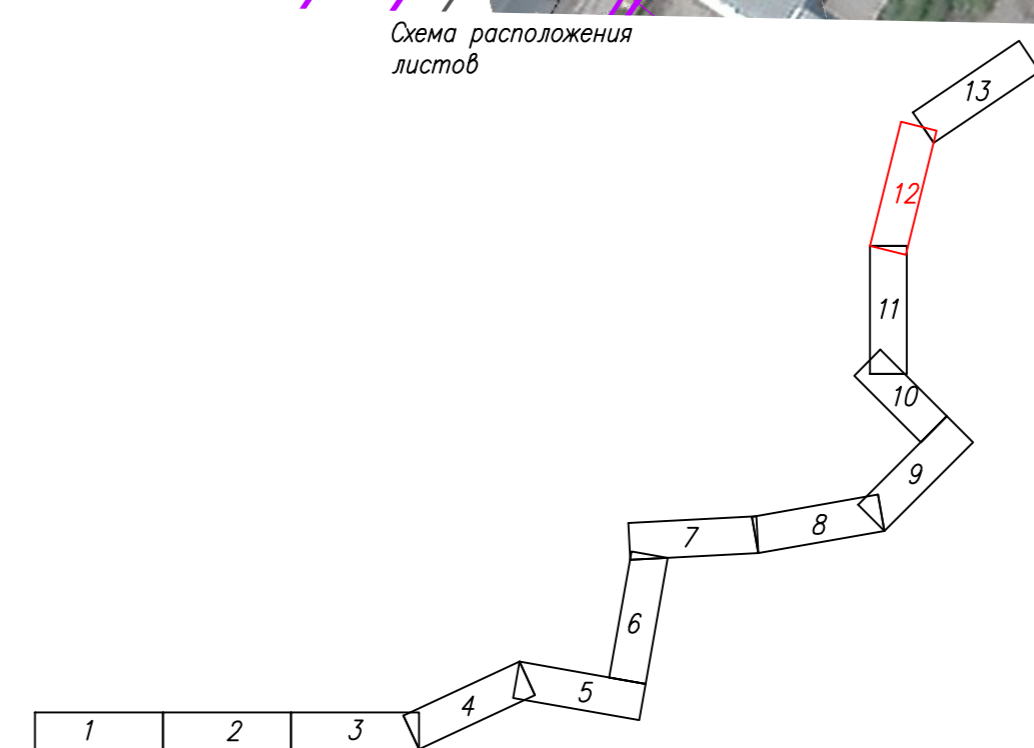


Условные обозначения к Чертежу приведены на листе 1

Система координат МСК-52 2 зона
Система высот Балтийская 1977г.
Масштаб 1:1000

ИСПОЛНИТЕЛЬ:

Усанова Мария Владимировна

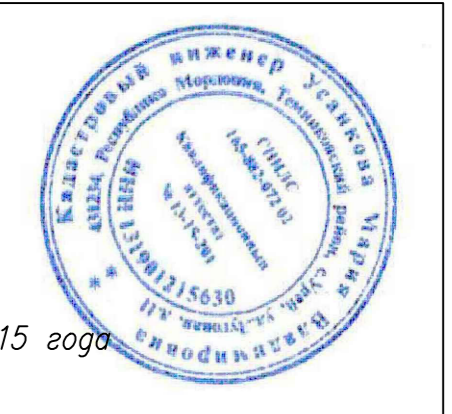

Кadaстровый инженер : Усанова Мария Владимировна
Квалификационный аттестат : 13-15-201 от 25.03.2015 года.

Инф. N подл. Подпись и дата. Взам. инф. N

Согласовано:
ОТДЕЛ НАЧ.
ОТДЕЛ НАЧ.

