


Мостовой переход через р.Волга в районе поселка Подновье Нижегородской области
Генплан мостового перехода с инженерной инфраструктурой М 1:2000

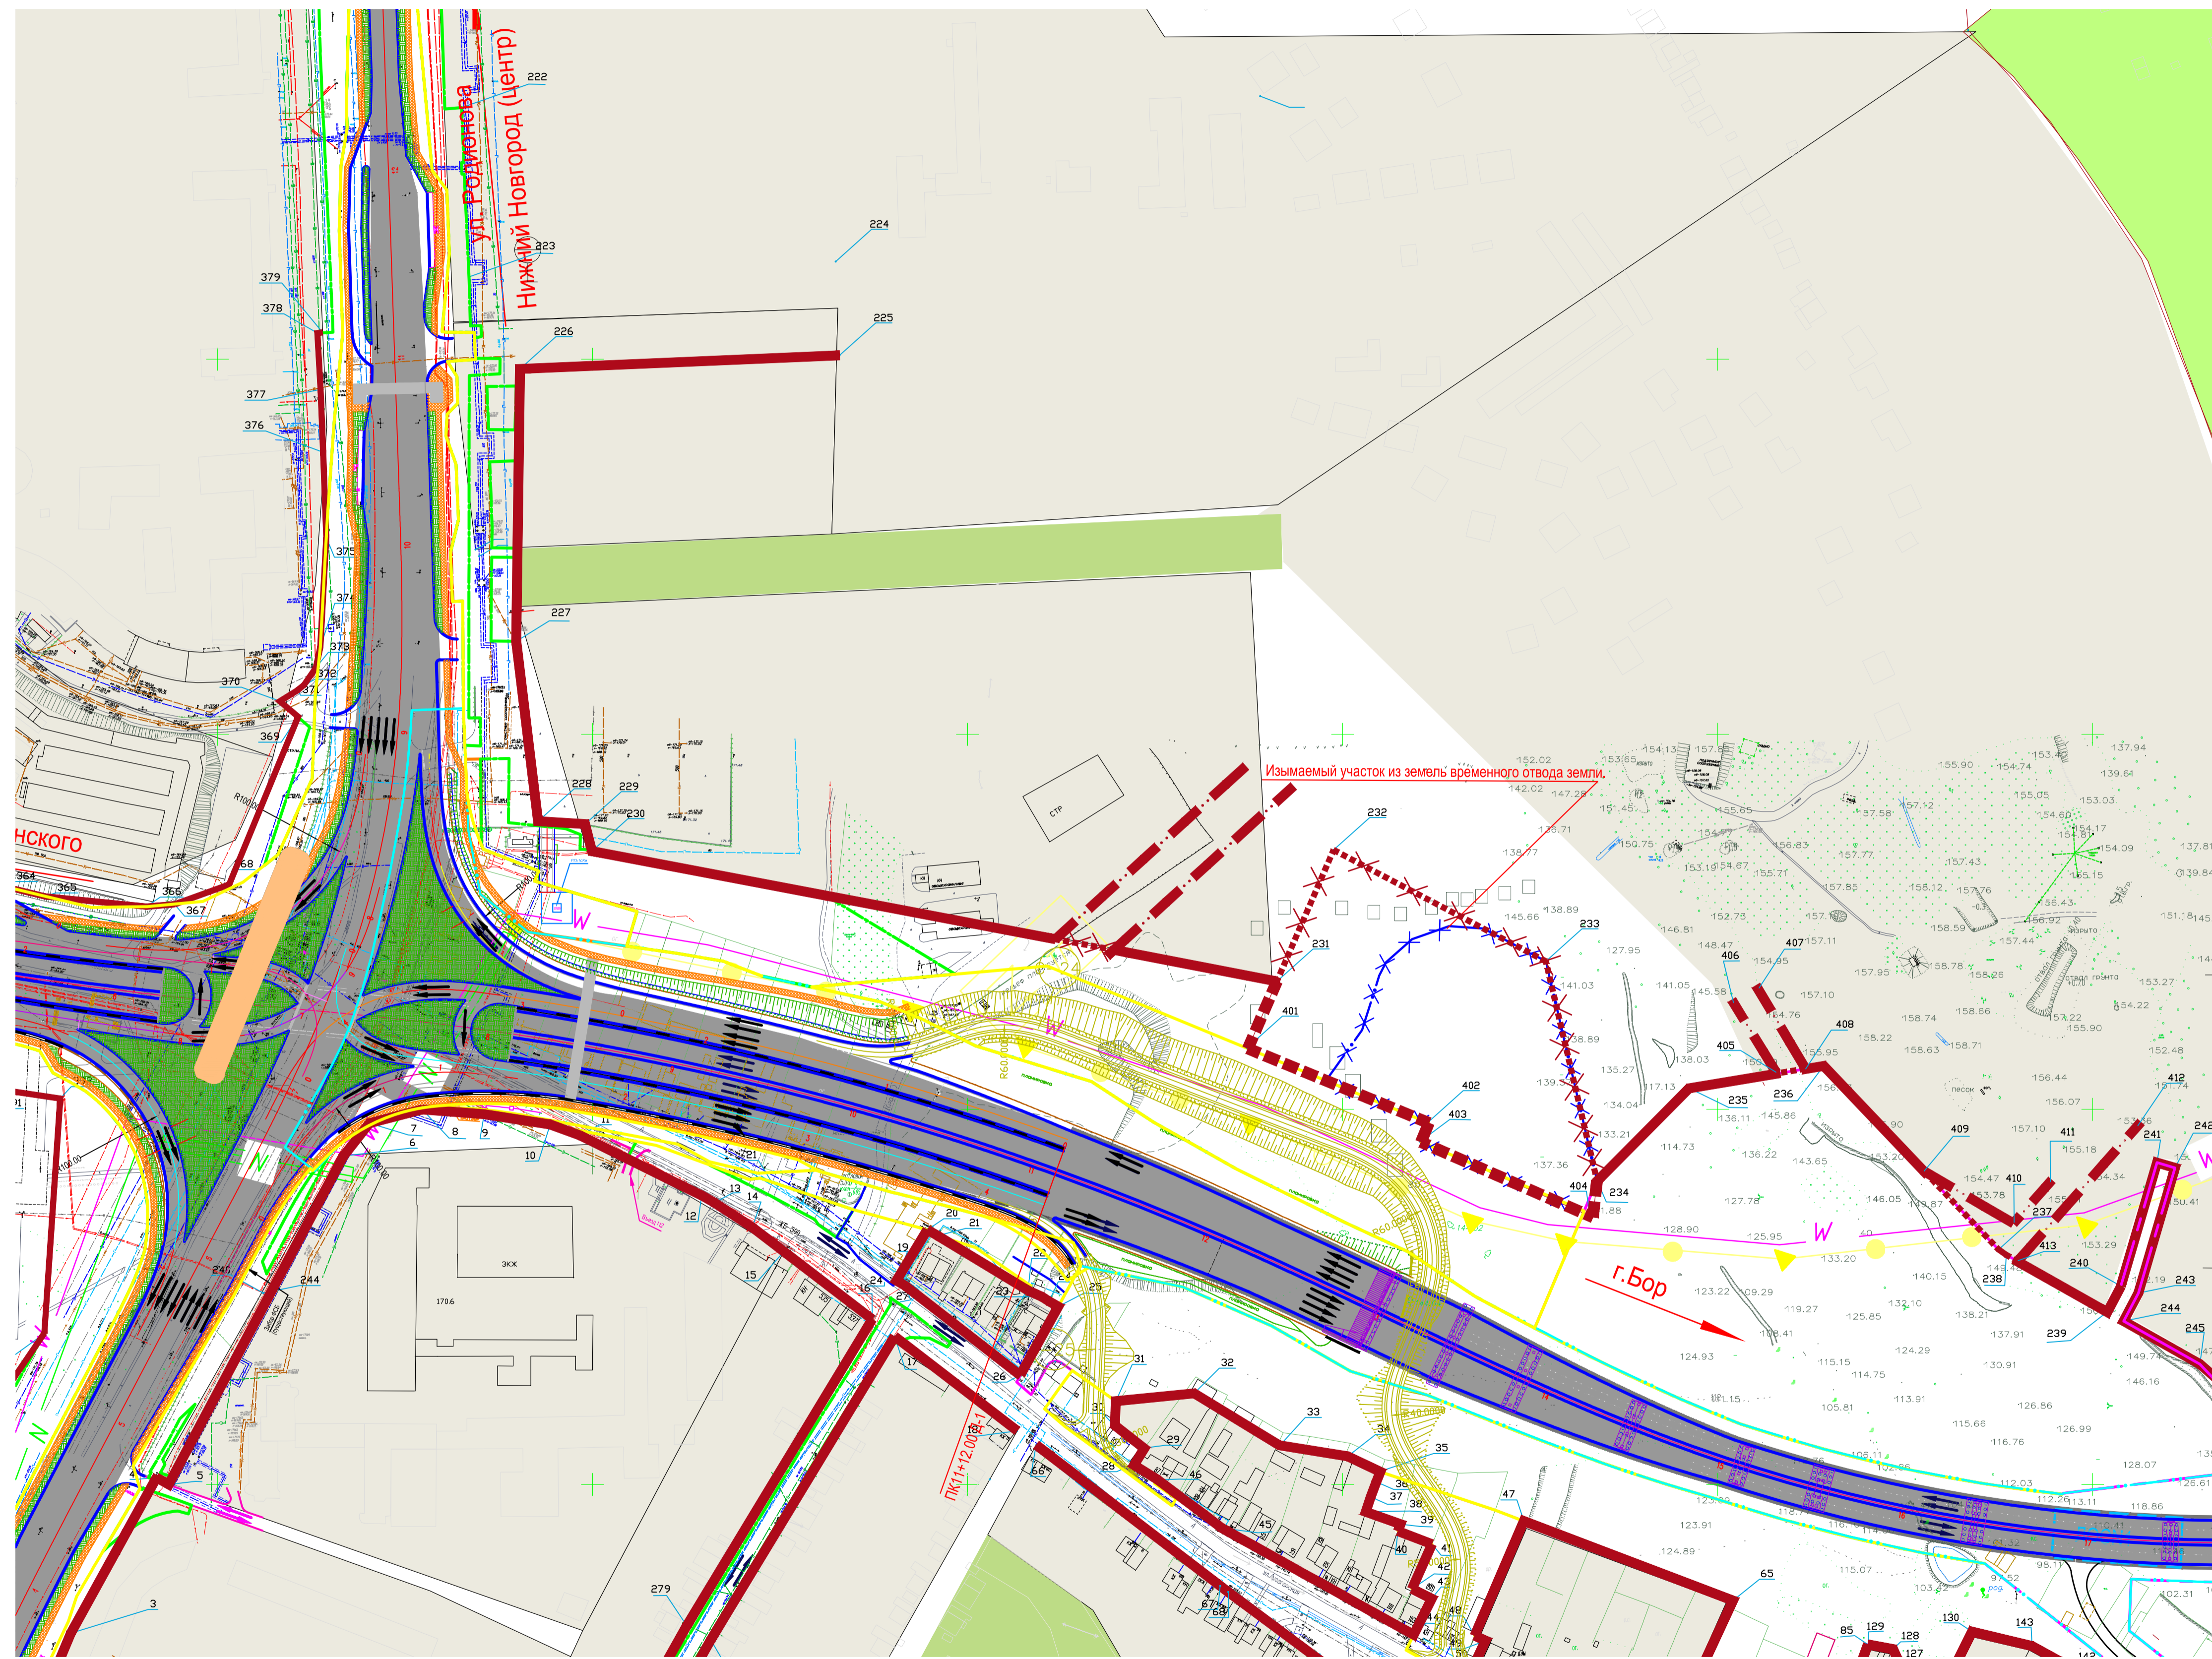

Условные обозначения:

- - Электрокабели
- - Связь
- - Газопровод
- - Водопровод
- - Теплопровод
- - Канализация
- - ЛЭП
- - Существующую опору ВЛ10кВ демонтировать
- - Существующий провод ВЛ10кВ демонтировать
- - Граница постоянного отвода под строительство мостового перехода-версия 1(предварительная)
- -Граница постоянного отвода под строительство путепровода-версия 1(предварительная)
- -Граница постоянного отвода под строительство противоположных сооружений
- -Граница временного землеотвода под строительство мостового перехода
- -Граница временного отвода под строительство путепровода -версия 1(предварительная)
- -Красная линия, в соответствии с постановлением администрации города Нижнего Новгорода от 05.05.2014 №1578 "Об утверждении проекта по внесению изменений в проект планировки и межевания территории в границах улиц Родионова, Казанский съезд, Лысогорская, включая полуостров Печерские пески в Нижегородском районе г. Н.Новгорода."
- -Красная линия
- -Вновь проектируемая красная линия
- -Изменяемая (убираемая) красная линия
- -Граница постоянного отвода под строительство путепровода-версия 2 (окончательная)
- -Граница постоянного отвода под строительство мостового перехода версия 2(окончательная)
- -Граница временного землеотвода под строительство путепровода- версия 2 (окончательная)
- - Надземный пешеходный переход
- - Автобусная остановка
- - Направление движения
- - Подпорная стенка
- - Опора
- ЛОСН1 - Очистные сооружения
- - Сносимая застройка
- - Сохраняемая (опорная) застройка
- - Проектируемая застройка
- - Тротуар
- - Мостовой переход с обозначением полос движения - Эстакада с обозначением полос движения
- - Тоннель
- - Площадки для пожарных машин

1. 232, 233 - точки изменяемых (убираемых) красных линий;
2. 401-413 - точки вновь проектируемых красных линий

Координаты поворотных точек красных линий

№ точек	Координаты	
	X	Y
226	5961,31	-205,15
227	5959,32	-350,4
228	5970,96	-446,37
229	5996,03	-447,85
230	5999,68	-462,29
231	6364,94	-531,73
232	6395,18	-461,66
233	6508,4	-521,04
234	6535,66	-637,96

Координаты поворотных точек красных линий

№ точек	Координаты	
	X	Y
235	6584,73	-588,62
236	6656,56	-576,67
237	6749,78	-674,73
238	6753,85	-677,55
239	6807,77	-707,97
240	6815,02	-694,18
241	6834,28	628,38
242	6843,87	-631,21
243	6824,37	-697,95
244	6816,49	-712,89

Координаты поворотных точек красных линий

№ точек	Координаты	
	X	Y
245	6857,16	-735,83
246	6900,75	-773,63
247	6949,44	-772,65
248	6956,63	-754,98
249	6972,39	-761,27
250	6968,87	-770,36
401	6349,485	-567,543
402	6445,990	-607,270
403	6441,810	-617,430
404	6533,480	-657,56

131/15					
Проект планировки территории мостового перехода через реку Волга в районе улицы Лысогорской в Нижегородском районе города Нижнего Новгорода с автомобильными подходами со стороны города Нижнего Новгорода и города Бора Нижегородской области					
Изм.	Куч.	Лист	Подк.	Подпись	Дата
Рук. маст.	Пестов	Павлова			06.15
Арх.	Радькова				
Изменение красных линий				Стадия	Лист
Схема красных линий М 1:2000				4	Листов
Схемы красных линий М 1:2000				ТВОРЧЕСКАЯ МАСТЕРСКАЯ АРХИТЕКТОРОВ ПЕСТОВА И ПОПОВА	
Нормоконтр.	Павлова				

Согласовано:
Изм. № подл. Подпись и дата Взамен. инв. №