


Мостовой переход через р.Волга в районе поселка Подновье Нижегородской области  
 Генплан мостового перехода М 1:2000

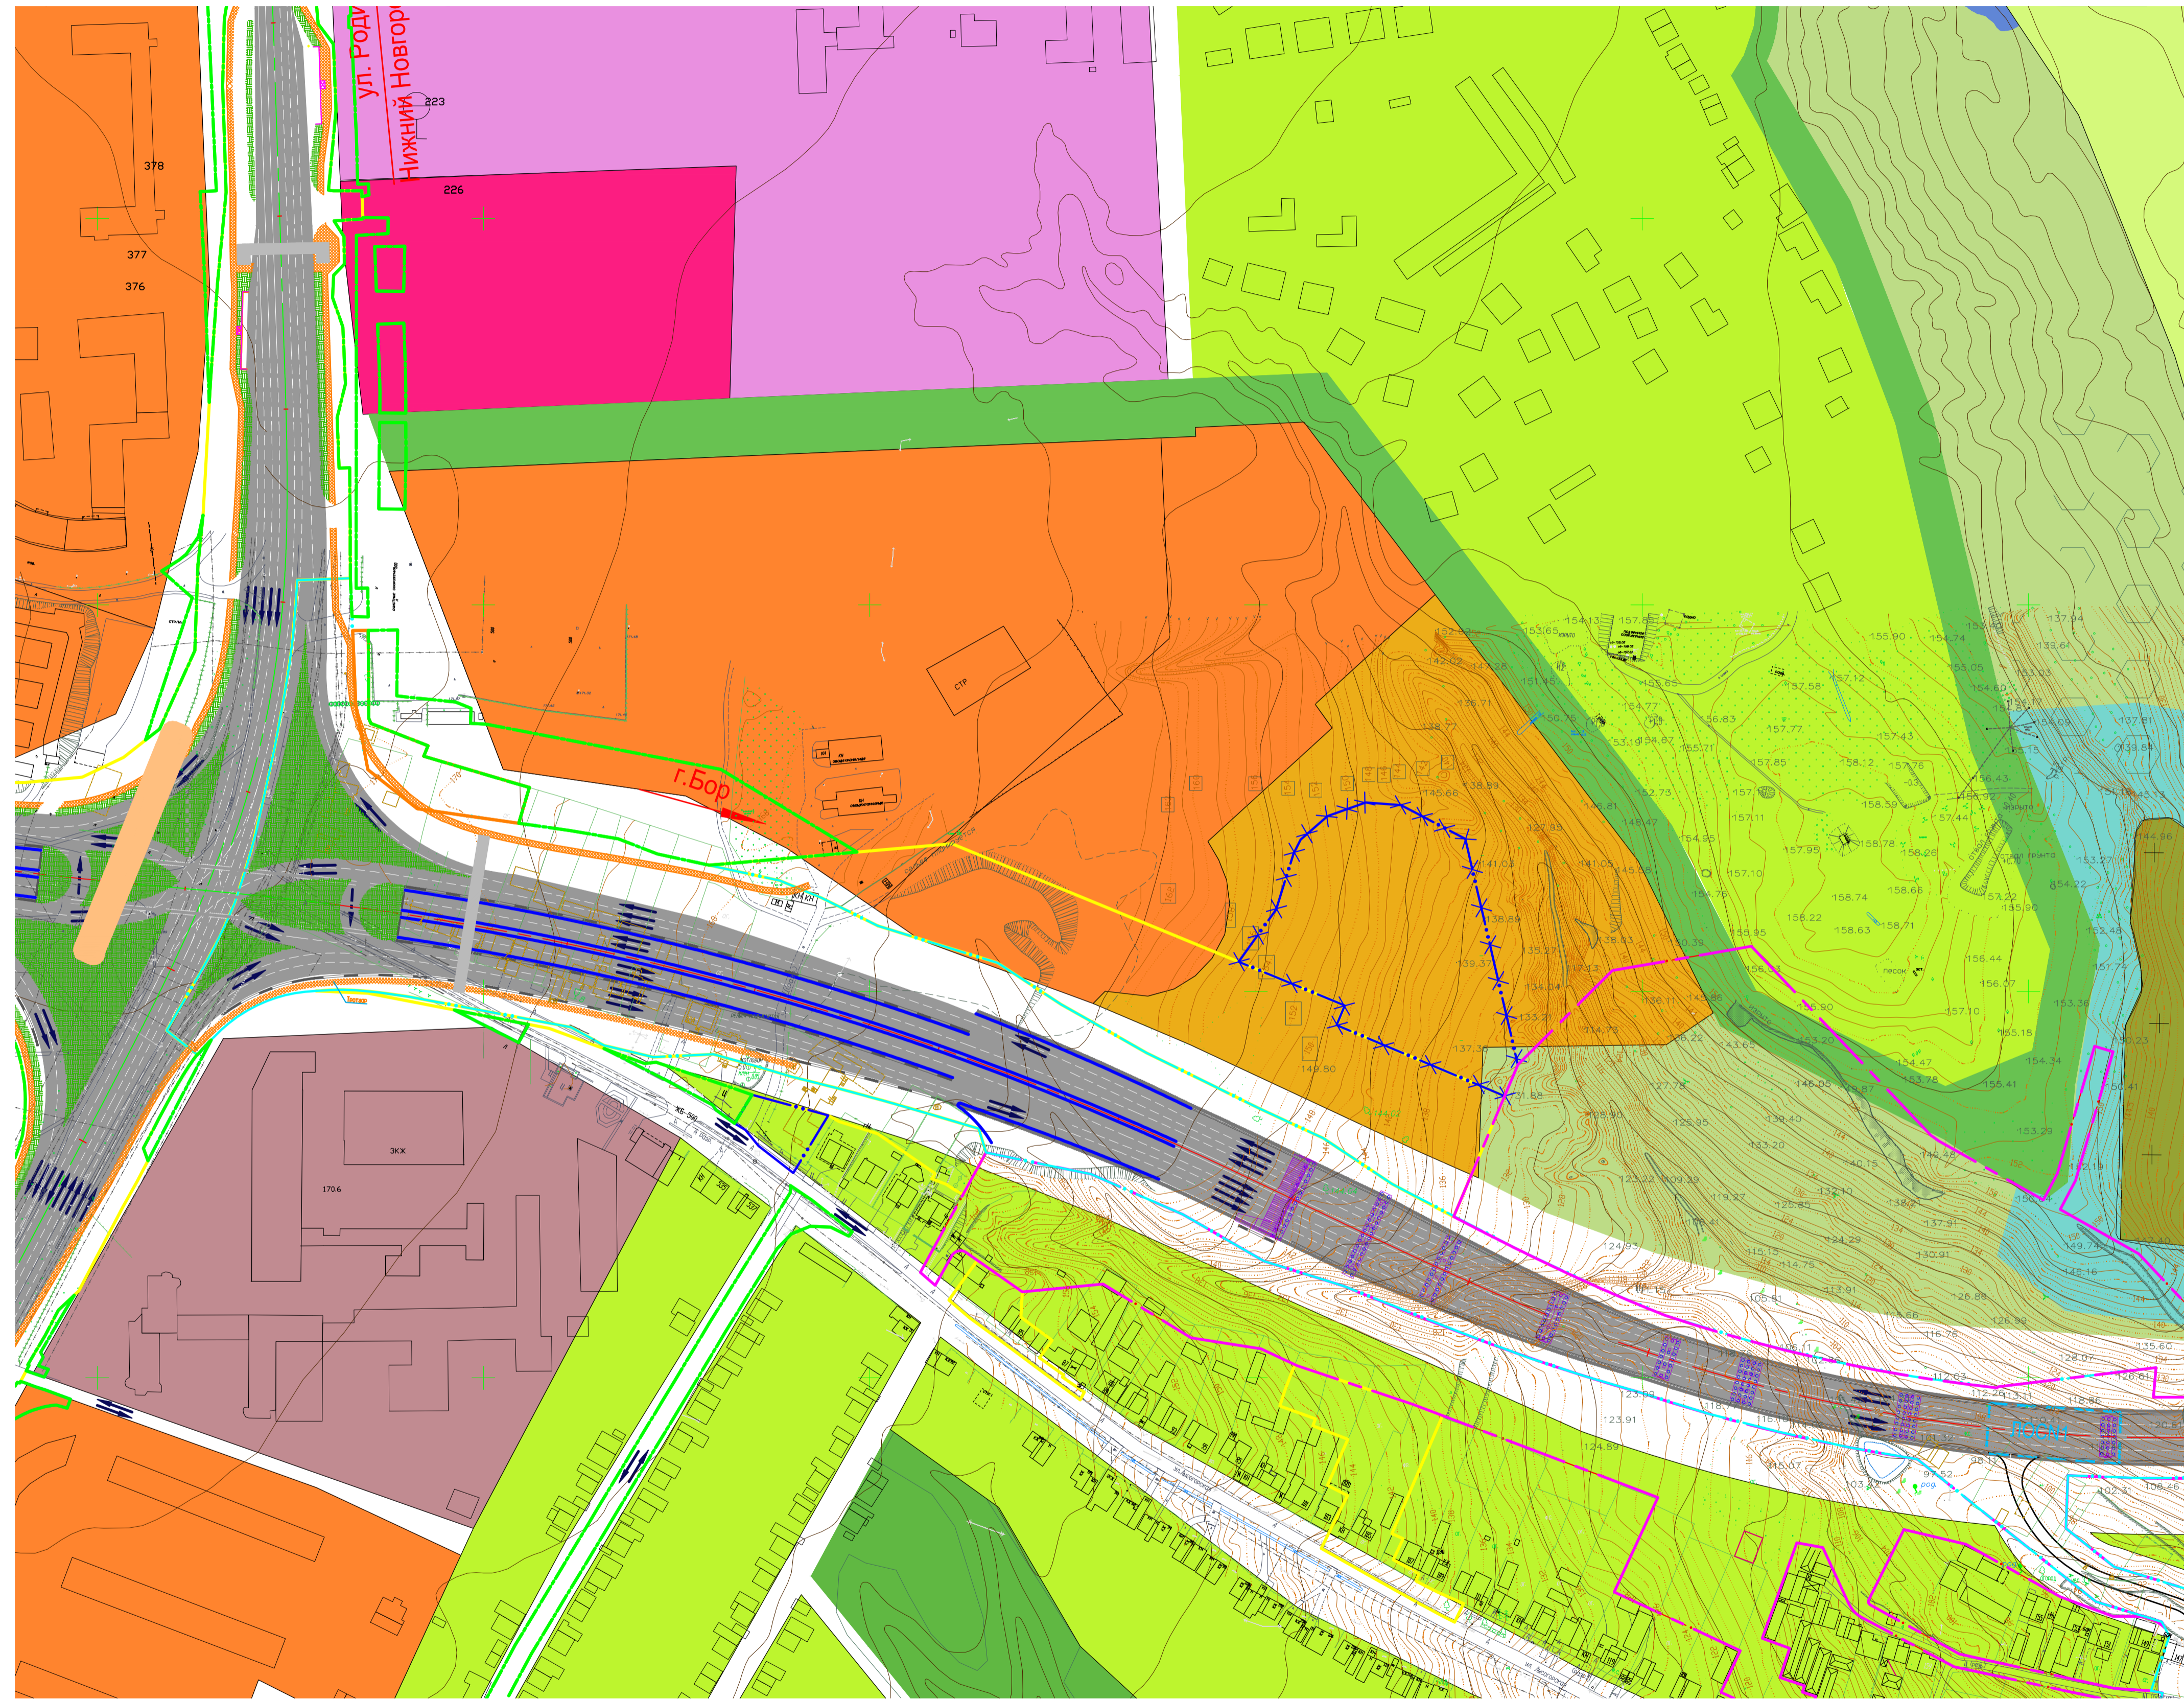

Условные обозначения:

- Надземный пешеходный переход
- Автобусная остановка
- Направление движения
- Подпорная стенка
- Опора
- Очистные сооружения
- сносимая застройка
- сохраняемая (опорная) застройка
- Проектируемая застройка
- Тротуар
- Границы испрашиваемых земель по проекту (временный отвод под строительство путепровода)
- Границы испрашиваемых земель по проекту (постоянный отвод под строительство путепровода)
- Границы испрашиваемых земель по проекту (постоянный отвод под строительство противопопзневых сооружений)
- Границы испрашиваемых земель по проекту (постоянный отвод под строительство мостового перехода)
- Границы испрашиваемых земель по проекту (временный отвод под строительство мостового перехода)
- Изымаемый участок из испрашиваемых земель по проекту (временный отвод под строительство мостового перехода).
- Мостовой переход с обозначением полос движения
- Эстакада с обозначением полос движения
- Тоннель
- площадки для установки пожарных автомобилей
- Зоны многофункциональной общественной застройки местного значения - городских районов и планировочных частей - округов, секторов
- Зоны специализированной общественной застройки исторического района города
- Зоны индивидуальной среднетплотной жилой застройки
- Зоны индивидуальной высокоплотной жилой застройки
- Зоны смешанной функционально - «жилая - общественная многоквартирная» жилой застройки
- Зоны многоквартирной низкоплотной, малоэтажной застройки
- Зоны многоквартирной среднетплотной, среднеэтажной застройки
- Зоны многоквартирной высокоплотной, многоэтажной застройки
- Зона коммунально-обслуживающих объектов, предусматривающих небольшие посетительские потоки
- Зона природных территорий с высокими рекреационными нагрузками
- Зона кладбищ и мемориальных парков

Согласовано:  
 Имя, № подл. Подпись и дата Взамен инв. №

						131/15			
						Проект планировки территории мостового перехода через реку Волга в районе улицы Лысковской в Нижегородском районе города Нижнего Новгорода с автомобильными подходами со стороны города Нижнего Новгорода и города Бора Нижегородской области			
Изм.	К.уч.	Лист	Лист	Подпись	Дата	Изменение красных линий	Стадия	Лист	Листов
Рук. маст.	Пестов				06.15				7
ГАП.	Павлова					Схема расположения элементов планировочной структуры М 1:2000	ТВОРЧЕСКАЯ МАСТЕРСКАЯ АРХИТЕКТОРОВ ПЕСТОВА И ПОПОВА		
Арх.	Радькова								
Нормоконтр.	Павлова								