




## ПРОЕКТ ПЛАНИРОВКИ И МЕЖЕВАНИЯ ТЕРРИТОРИИ

для строительства газопровода низкого давления, расположенного в Нижнем Новгороде, Московском районе,  
от точки врезки в существующий газопровод низкого давления у жилого дома №50 по ул. Линдовская  
до точки врезки в газопровод низкого давления у жилого дома №7 по ул. Энгельса

Объект газоснабжения : "Закольцовка газопроводов низкого давления по ул. Большевикская д. №6 и ул. Березовская д. №120 г. Нижний Новгород"

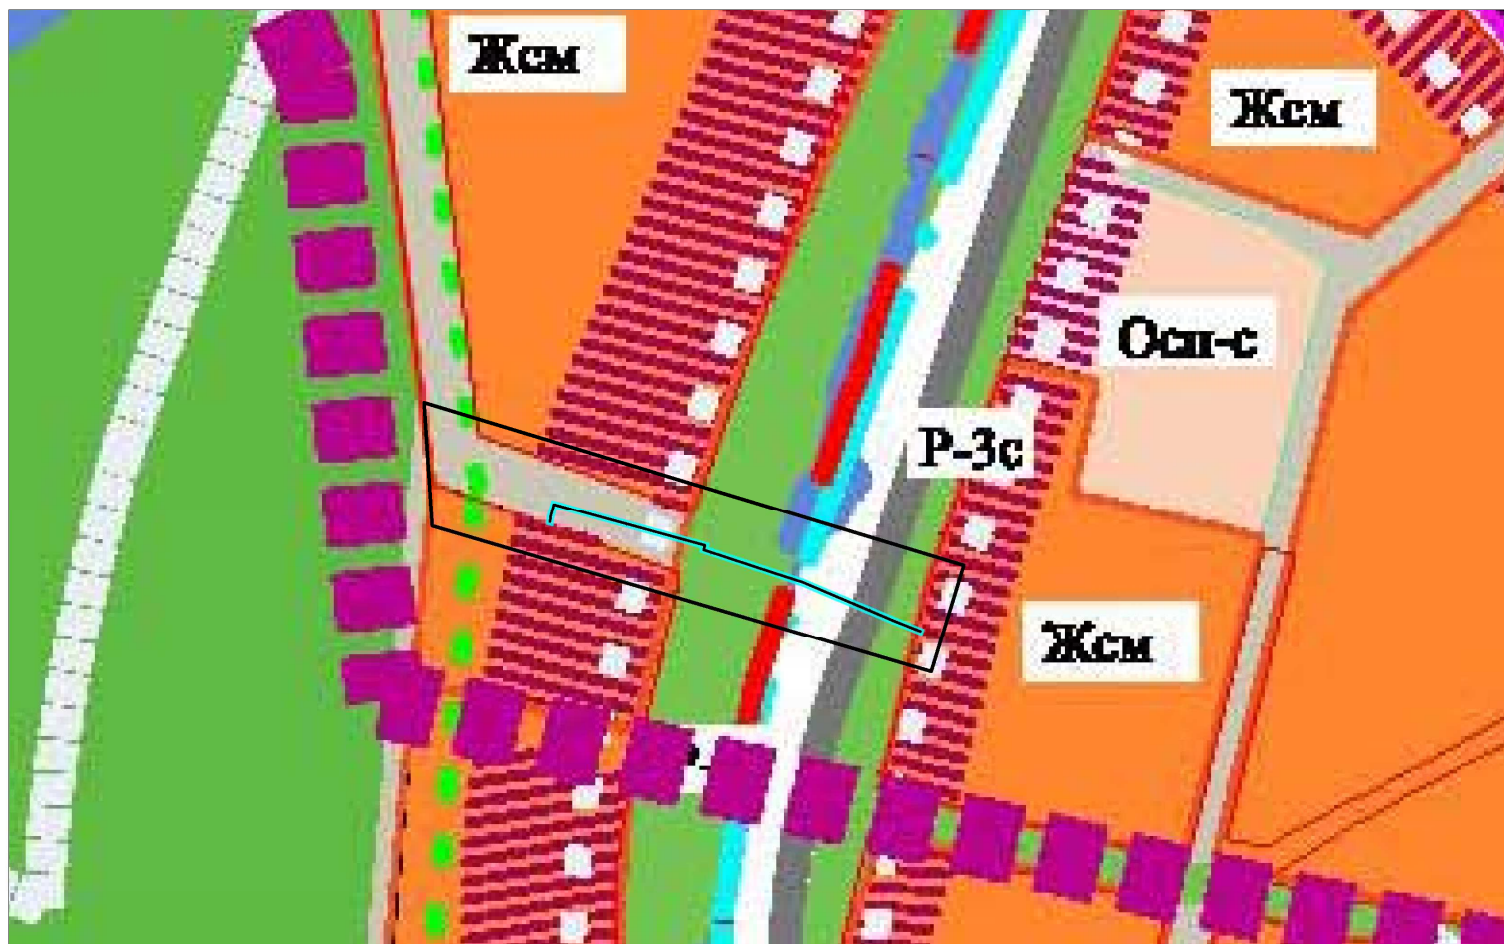

### Условные обозначения

- граница разработки проекта планировки и межевания территории, в соответствии с градостроительным заданием №57/15
- проектируемый газопровод
- граница зоны планируемого размещения газопровода
- граница проектных планировочных районов
- границы существующих административных районов
- существующая линия градостроительного регулирования
- границы территорий центров секторов города
- Жсм** - зоны смешанной застройки
- Осп-с** - обозначение зоны спортивно-рекреационного назначения и развлекательного назначения
- Р-Зс** - зона скверов, бульваров

<b>НФ ФГУП "Ростехинвентаризация - Федеральное БТИ"</b>						
<b>ПРОЕКТ ПЛАНИРОВКИ И МЕЖЕВАНИЯ ТЕРРИТОРИИ</b> <small>для строительства газопровода низкого давления, расположенного в Нижнем Новгороде, Московском районе, от точки врезки в существующий газопровод низкого давления у жилого дома №50 по ул. Линдовская до точки врезки в газопровод низкого давления у жилого дома №7 по ул. Энгельса. Объект газоснабжения : "Закольцовка газопроводов низкого давления по ул. Большевикская д. №6 и ул. Березовская д. №120 г. Нижний Новгород"</small>						
Изм.	Кол. уч.	Лист	№ док.	Подпись	Дата	
Нач. отдела				Шкумат А.Р.		
Выполнил				Красильникова А.А.		
Нижегородская область, город Нижний Новгород, Московский район						
				Стадия	Лист	Листов
				ППМ	1	1
СХЕМА РАСПОЛОЖЕНИЯ ПРОЕКТИРУЕМОЙ ТЕРРИТОРИИ В СТРУКТУРЕ ГОРОДА 1 : 1 000						
2015 год						