

**Экспликация проектируемых зданий и сооружений**

№ по генпл.	Наименование	Этажность	№ типового проекта	Примечание
1	Жилый дом с помещениями общественного назначения и подземной автостоянкой	10	Индивид.	Проектируемый
1/1	Трансформаторная подстанция 6/10 кВ	1	Индивид.	Проектируемый
2	Блок обслуживания с подземной автостоянкой	3	Индивид.	Проектируемый
3	Блок обслуживания с подземной автостоянкой	3	Индивид.	Проектируемый

**Экспликация проектируемых площадок**


№ по генпл.	Наименование	№ типового проекта	Примечания
П-1	Автостоянка для временного хранения автомобилей для административных помещений жилого дома (№1 на генплане) на 16 мест	Индивид.	Проектируемая
П-2	Автостоянка для временного (гостевого) хранения автомобилей жителями жилого дома (№1 на генплане) на 24 м/места в 2 яруса с использованием лифтов-подъемников	Индивид.	Проектируемая
ДКП	Детская комплексная площадка (для проектируемого жилого дома №1 на генплане)	Индивид.	Проектируемая
ПО	Площадка для отдыха взрослого населения (для проектируемого жилого дома №1 на генплане)	Индивид.	Проектируемая
ПФ	Площадка для занятий физкультурой (для проектируемого жилого дома №1 на генплане)	Индивид.	Проектируемая
ДКП 1	Детские комплексные площадки (нанесены согласно проекту 44/04 Корректировка застройки и межевания в границах улиц Пушкина-Тимирязева в Советском районе г. Нижнего Новгорода, выполненного ООО "СС Проект")	Индивид.	Проектируемые
ДКП 2			
П-3	Парковка для велосипедов	Индивид.	Проектируемая

**Условные обозначения:**


№	Обозначение	Наименование
1		Границы разработки проекта планировки и межевания территории
2		Красные линии
3		Границы застроенной территории, подлежащей развитию (согласно приложению №1 к постановлению администрации города от 26.05.2009 № 2306 "О развитии застроенной территории по ул. 2-я Оранжерейная в Советском районе")
4		I очередь строительства
5		II очередь строительства
6		III очередь строительства
7		Существующие здания и сооружения
8		Здания и сооружения, подлежащие сносу
9		Проектируемые здания и сооружения.
10		Строящиеся здания и сооружения
11		Перспективная застройка
12		Дороги и проезды
13		Границы подземных автостоянок

**Условные обозначения проектируемых сетей:**

№	Обозначение	Наименование
1		Теплотрасса (новая)
2		Хозяйственно-питьевой водопровод (новый)
3		Хозяйственно-питьевой водопровод (вынос)
4		Бытовая канализация (новая)
5		Дождевая канализация (новая), по техническим условиям
6		Дождевая канализация (новая) по временной схеме
7		Телефонная канализация (вынос)
8		Телефонная канализация и радиофикация (новая)
9		Газопровод (вынос)
10		Кабель силовой (вынос)
11		Кабель силовой (новый)
12		Сеть уличного электроосвещения (новая)
13		Сети, подлежащие сносу

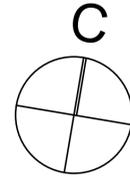

От проектируемой котельной (согласно проекту 44/04 Корректировка застройки и межевания в границах улиц Пушкина-Тимирязева в Советском районе г. Нижнего Новгорода, выполненного ООО "СС Проект")

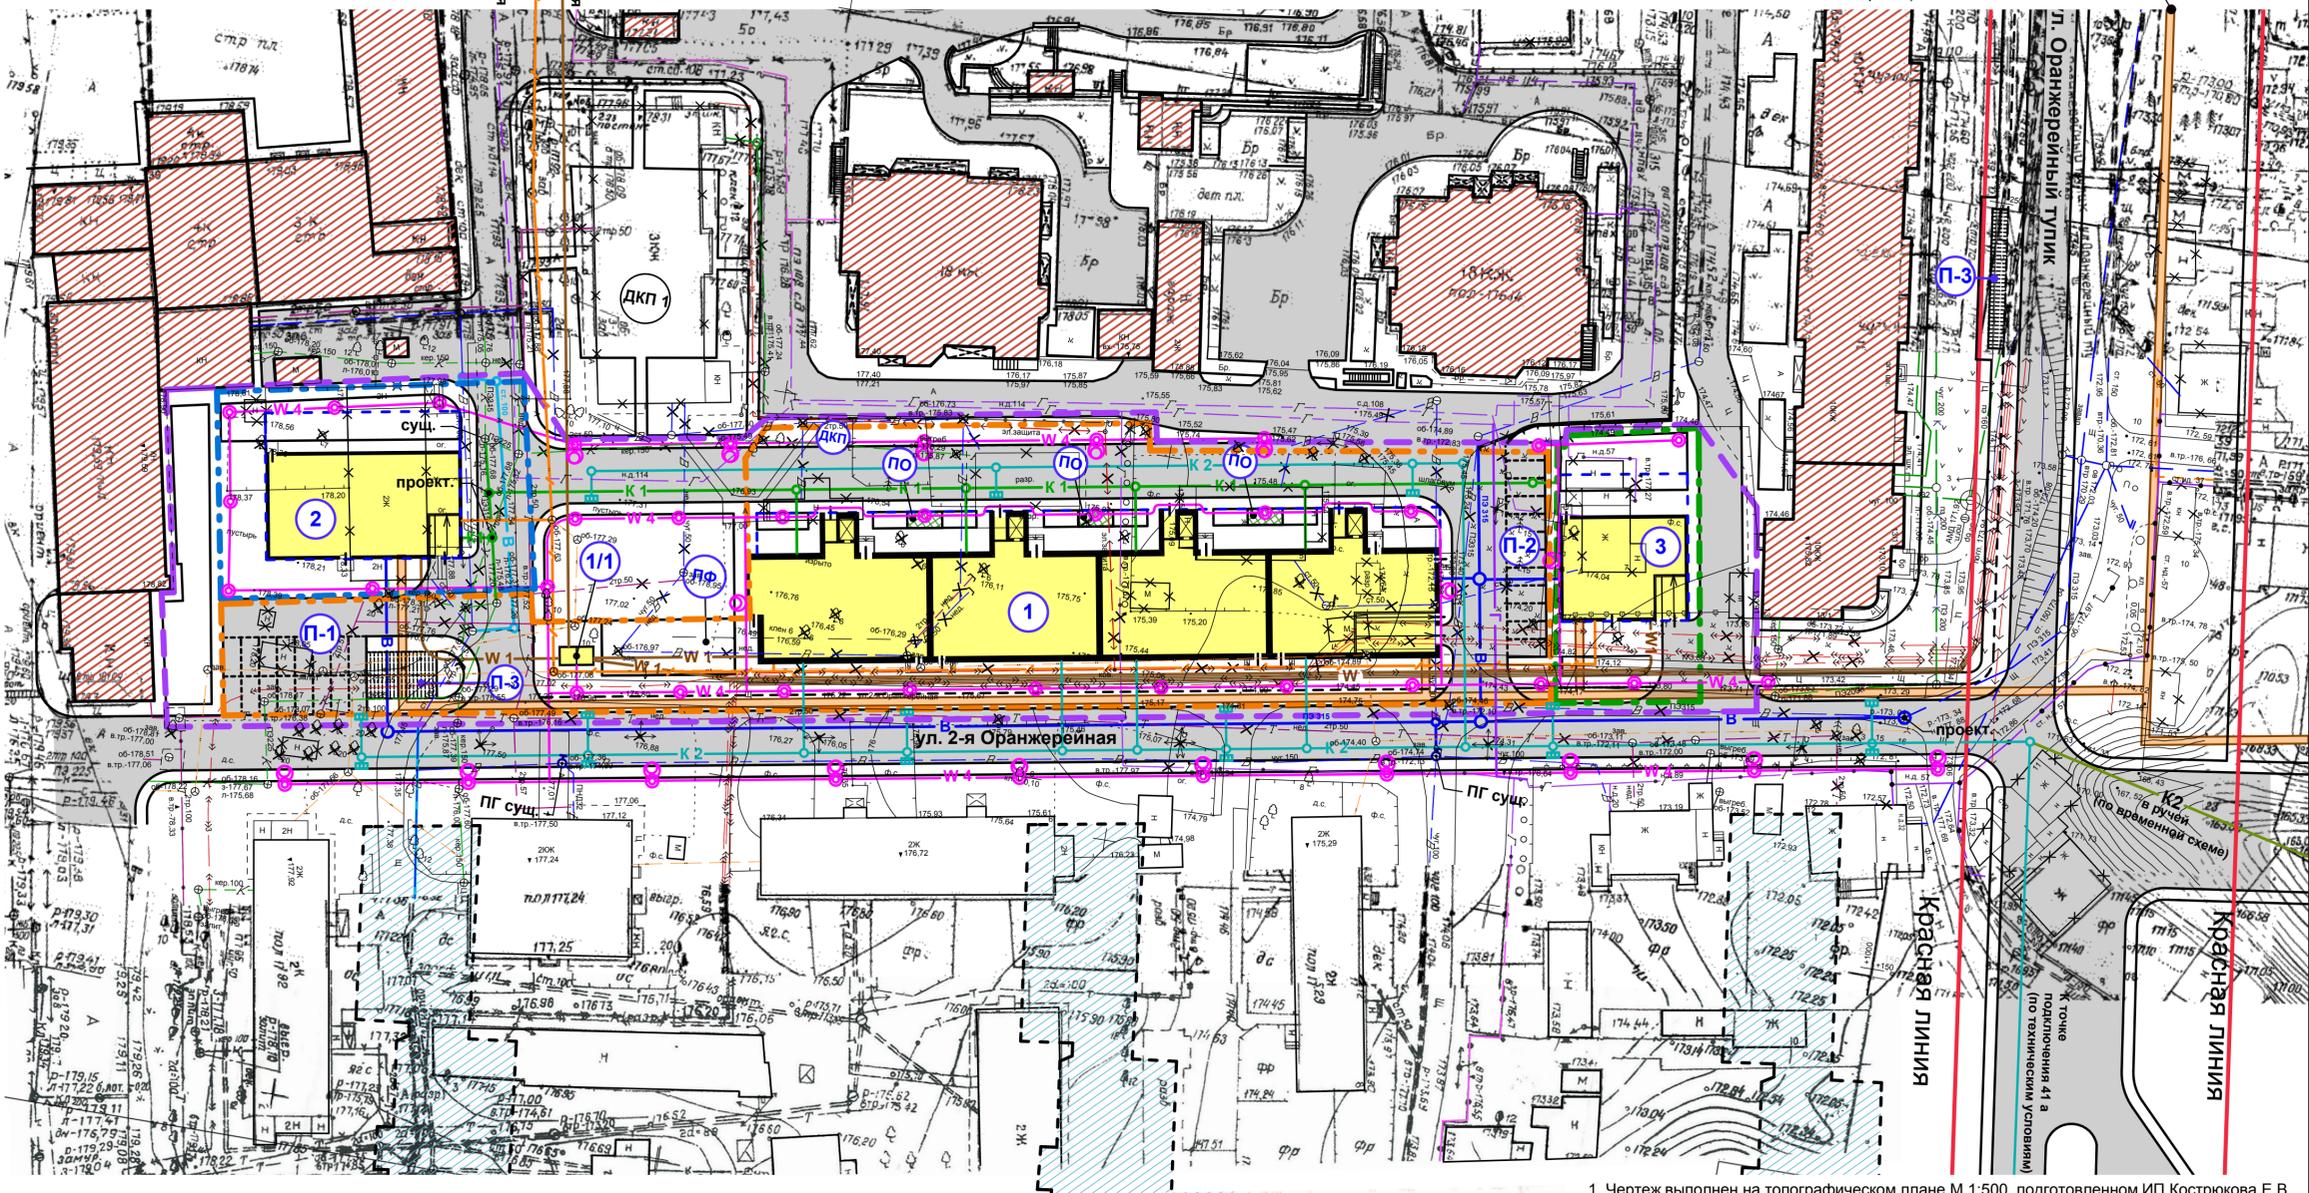

- Чертеж выполнен на топографическом плане М 1:500, подготовленном ИП Кострюкова Е.В. в апреле 2013г. (проект 430/13) и на топографической подоснове М 1:500, выданной МП "Центр обеспечения градостроительной деятельности" (чертеж №296) в марте 2013г.
- Данный лист см. совместно с л.7 (сводный план внеплощадочных инженерных сетей и сооружений).

*Проект планировки и межевания территории в границах улиц Тимирязева, 2-я Оранжерейная в Советском районе с МКУ УГСНД и ИЗГНН согласован Рабочим чертежом согласовать договором.*

*И.И.И. И.И.И.*

Ласовано: *с.В.Степанов*  
*Т.С.Трачева*  
03.04.2014 г.

354 / 13 - 00 - ППМ				
Проект планировки и межевания территории в границах улиц Тимирязева, 2-я Оранжерейная в Советском районе г. Н.Новгорода.				
Изм	Коп	Лист	Недок	Подпись
ГАП		Никошин		
ГИП		Казнова		
ГАМ		Рубцов		
Вед. арх.		Мерлякова		
Н. контр.		Никошин		
Сводный план инженерных сетей и сооружений. М 1:500.			Стадия	Лист
			П	6
			ООО ТМА Никошина В.В. г. Нижний Новгород	