


4. ООО «Ресурсы»

Ситуационный план

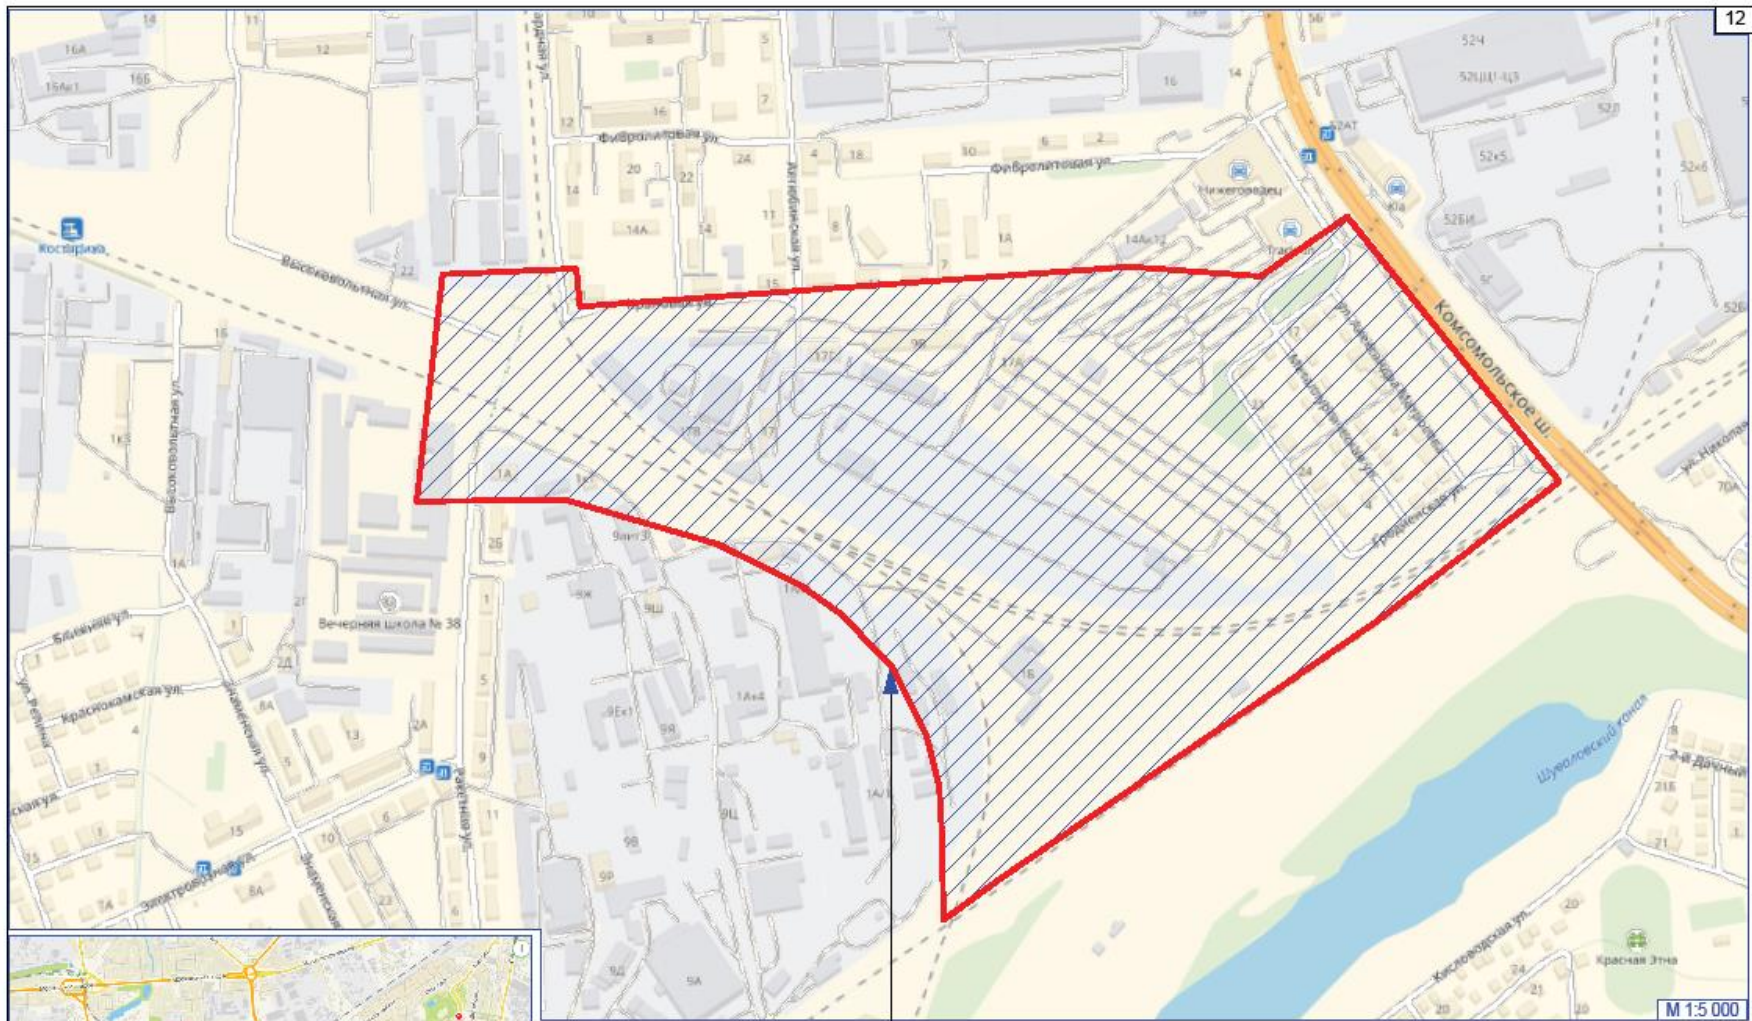


Территория в границах подготовки проекта планировки

						10/2018-ПП				
						Проект планировки территории в границах улиц Крановая, Ракетная, Комсомольское шоссе в Канавинском районе города Нижнего Новгорода				
Иам.	Коп.уч.	Лист	№зак.	Подп.	Дата	Этап 1		Стадия	Лист	Листов
ГАП		Пелелин			09.2018	Разработка схемы развития улично-дорожной сети и красных линий.		ПП	1	
Разработал		Федотова			09.2018					
						Фрагмент карты планировочной структуры территории городского округа с отображением границ элементов планировочной структуры М 1:5 000, 50 000				
Н. контр.		Пелелин			09.2018			ООО "Нижгородспецгазмонтэк"		

4.2. Предложения по внесению изменений в Правила землепользования и застройки города Нижнего Новгорода

Фрагмент территориального зонирования из Правил землепользования и застройки города Нижнего Новгорода, утвержденных приказом департамента градостроительной деятельности и развития агломераций нижегородской области от 30.03.2018 № 07-01-06/22

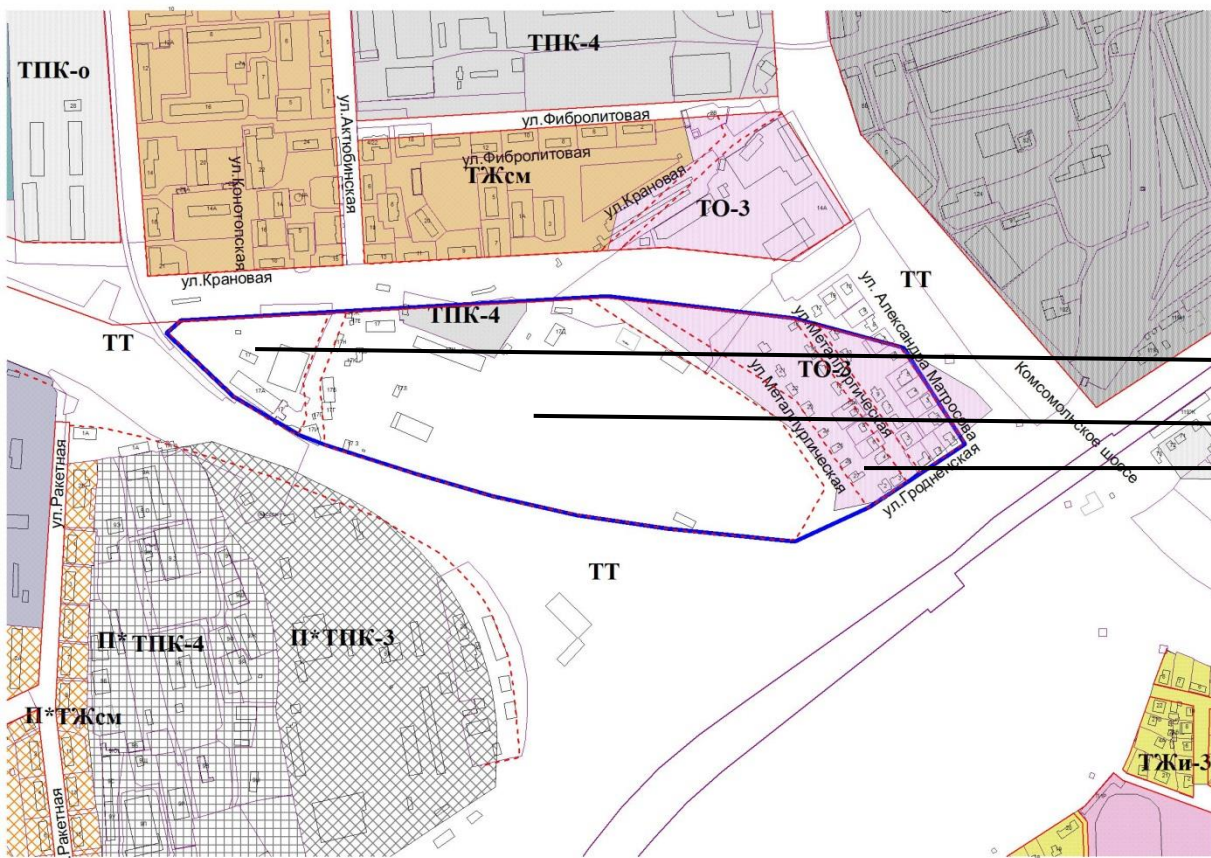

Предложение по изменению

(частично) зоны ТТ (зона инженерно-транспортной инфраструктуры) на зону ТПК-4 (зона производственно-коммунальных объектов V класса вредности), (частично) зоны ТО-3 (зона многофункциональной общественной застройки, коммунально-обслуживающих функций, административно-производственных объектов, мелко-оптовой и оптовой торговли, крупных рынков городского и местного значения, малого бизнеса, преимущественно ориентированные на автомобилистов) территории земельного участка с кадастровым номером 52:18:0030226:4 по улице Актюбинская, дом 17, 17а в Канавинском районе

