



Внесение изменений в Правила землепользования и застройки города Нижнего Новгорода, в части изменения (частично) зоны П\*ТЖсм (зона реорганизации застройки в смешанную многоквартирную и общественную застройку) по улице Глазунова, между домами 4 и 6 в Приокском районе на зону ТОсп-к (зона культурно-просветительского назначения и культовых объектов).


*Заявитель: Религиозная организация «Нижегородская Епархия Русской Православной Церкви (Московский Патриархат)»*

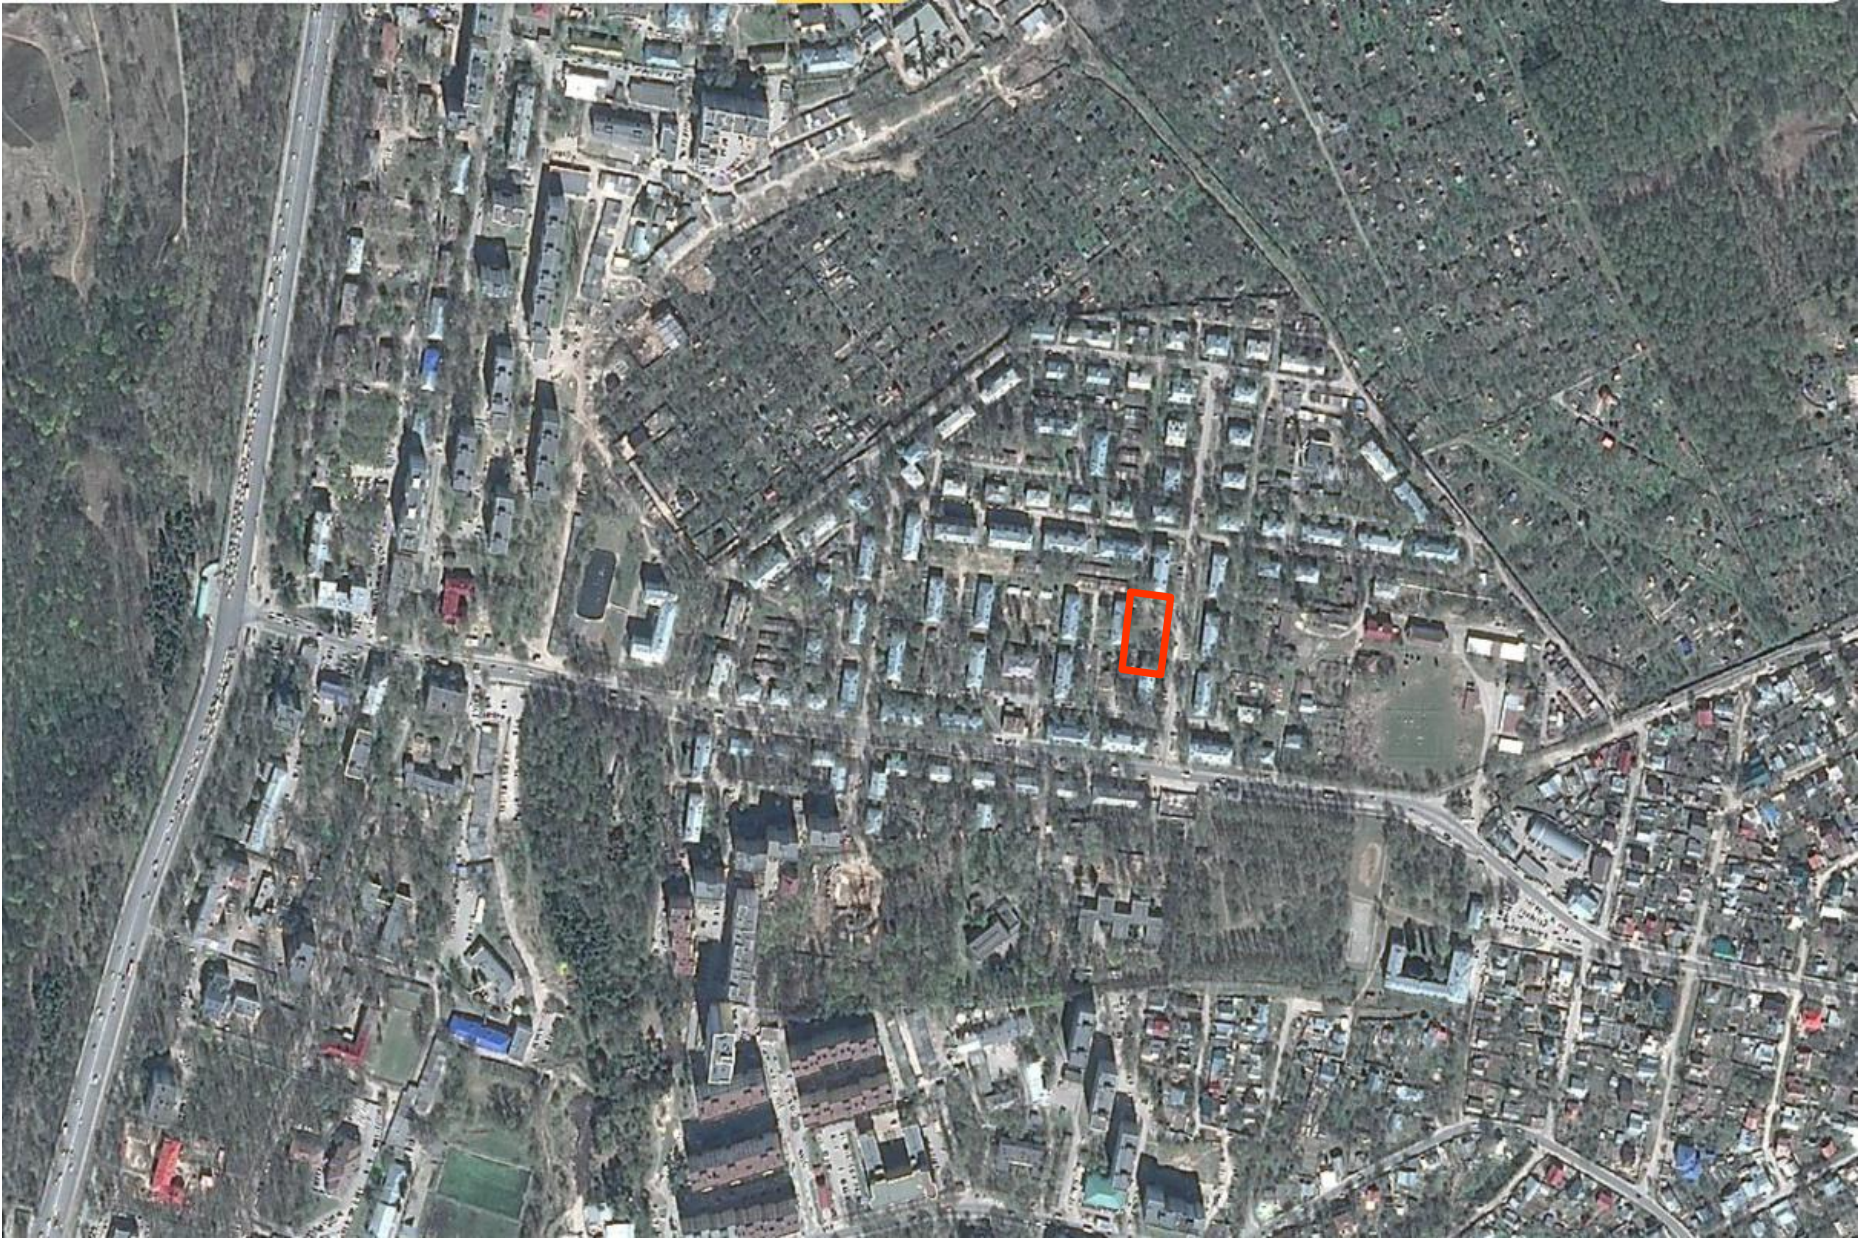

Фрагмент функционального зонирования из генерального плана города Нижнего Новгорода, утвержденного постановлением городской Думы от 17.03.2010 № 22 (с изменениями)

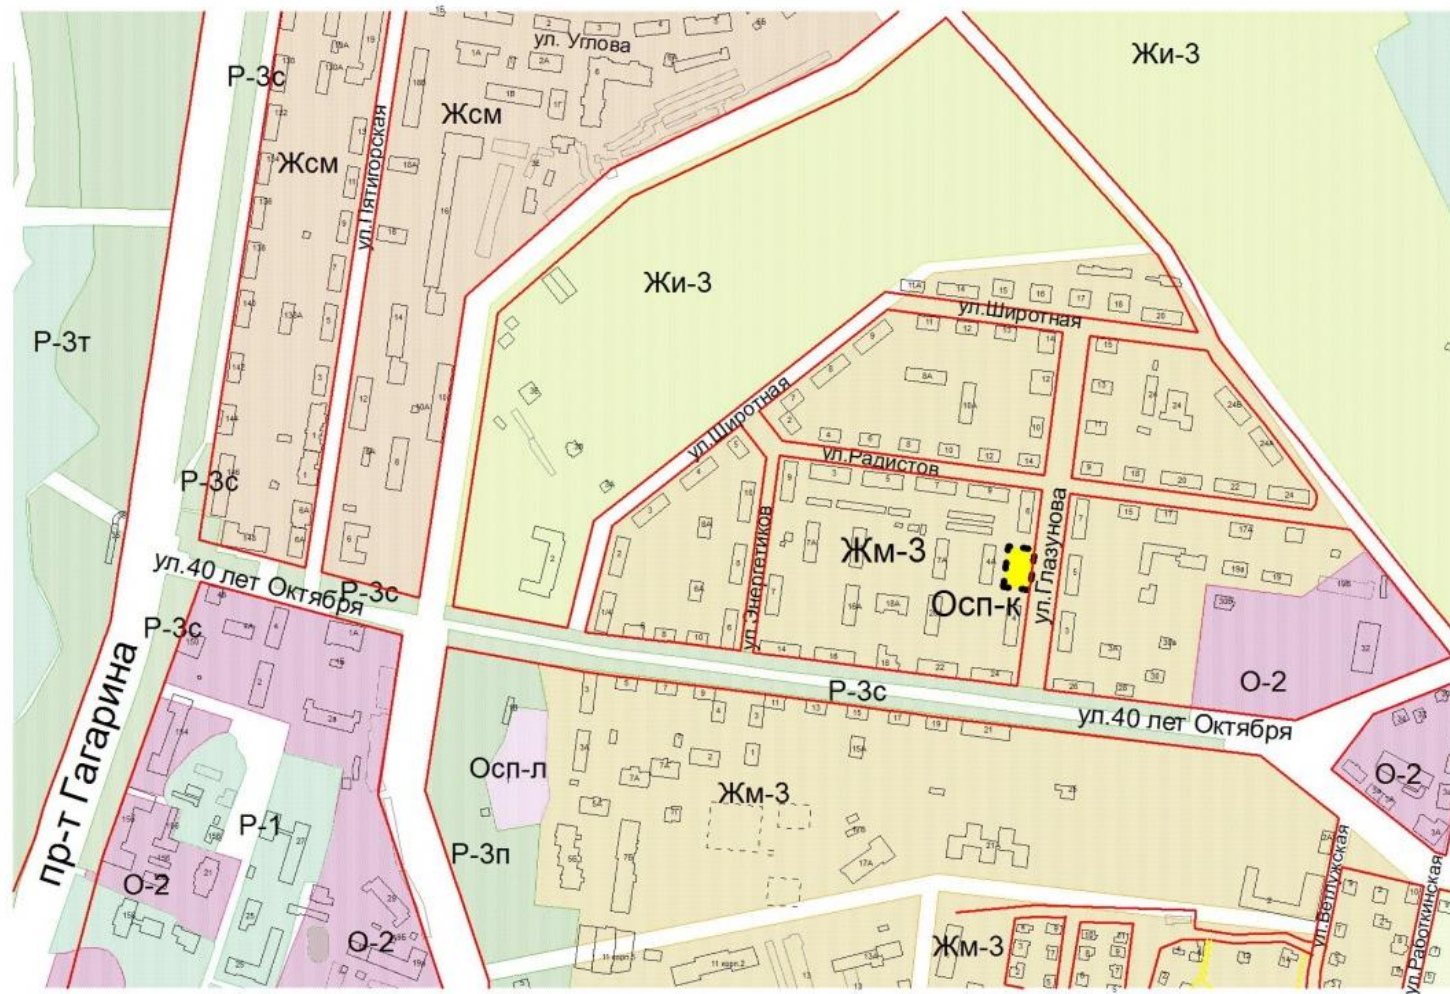

Фрагмент территориального зонирования  
из Правил землепользования и застройки города Нижнего Новгорода,  
утвержденных приказом департамента градостроительной  
деятельности и развития агломераций Нижегородской области  
от 30 марта 2018 года 3 07-01-06/22

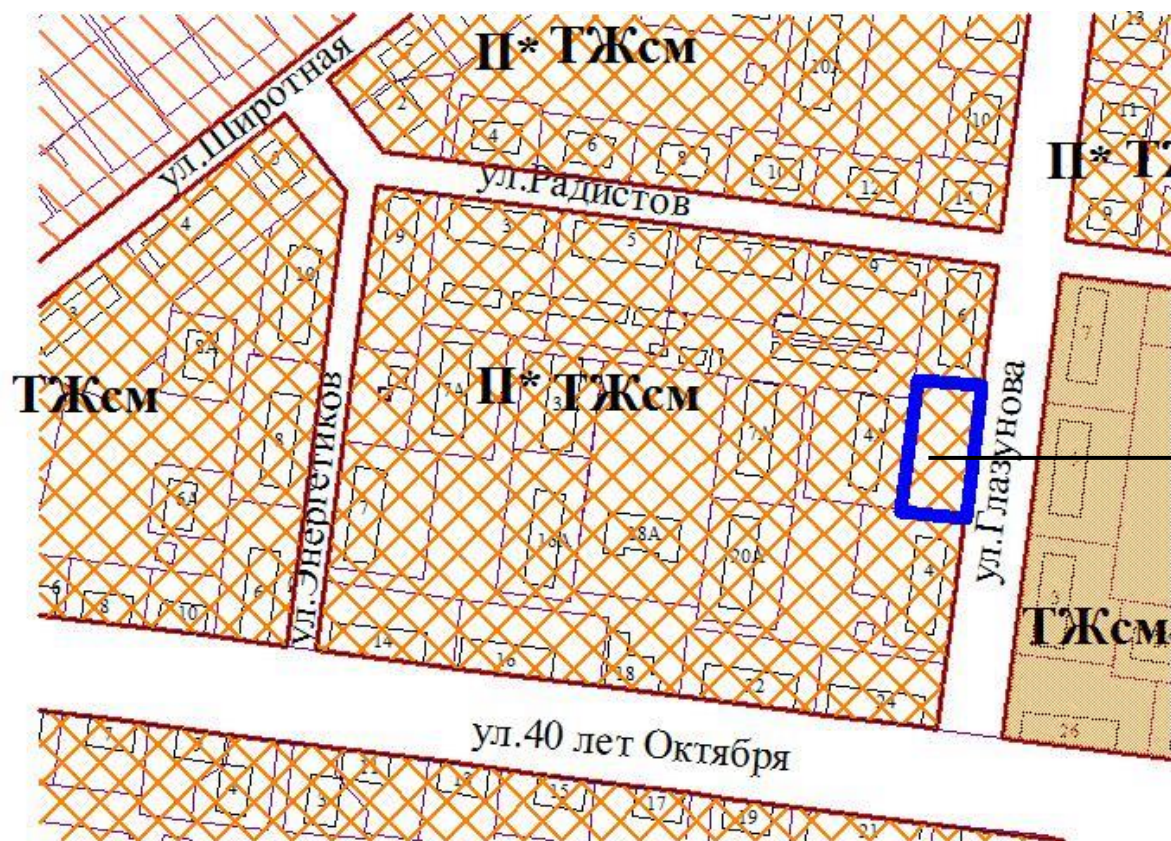

Предложение по изменению  
(частично) зоны П\*ТЖсм (зона реорганизации застройки в смешанную  
многоквартирную и общественную застройку) по улице Глазунова, между  
домами 4 и 6 в Приокском районе на зону ТОсп-к (зона культурно-  
просветительского назначения и культовых объектов).

