


**ДОКУМЕНТАЦИЯ  
ПО ВНЕСЕНИЮ ИЗМЕНЕНИЙ В ПРОЕКТ  
ПЛАНИРОВКИ И МЕЖЕВАНИЯ  
ТЕРРИТОРИИ**

**в границах улиц Родионова, Казанский съезд,  
Лысогорская, включая полуостров Печерские  
пески, в Нижегородском районе города  
Нижего Новгорода**

*Заказчик: Ершов В.А.*

*Проектная организация: ООО «СФЕРА»*

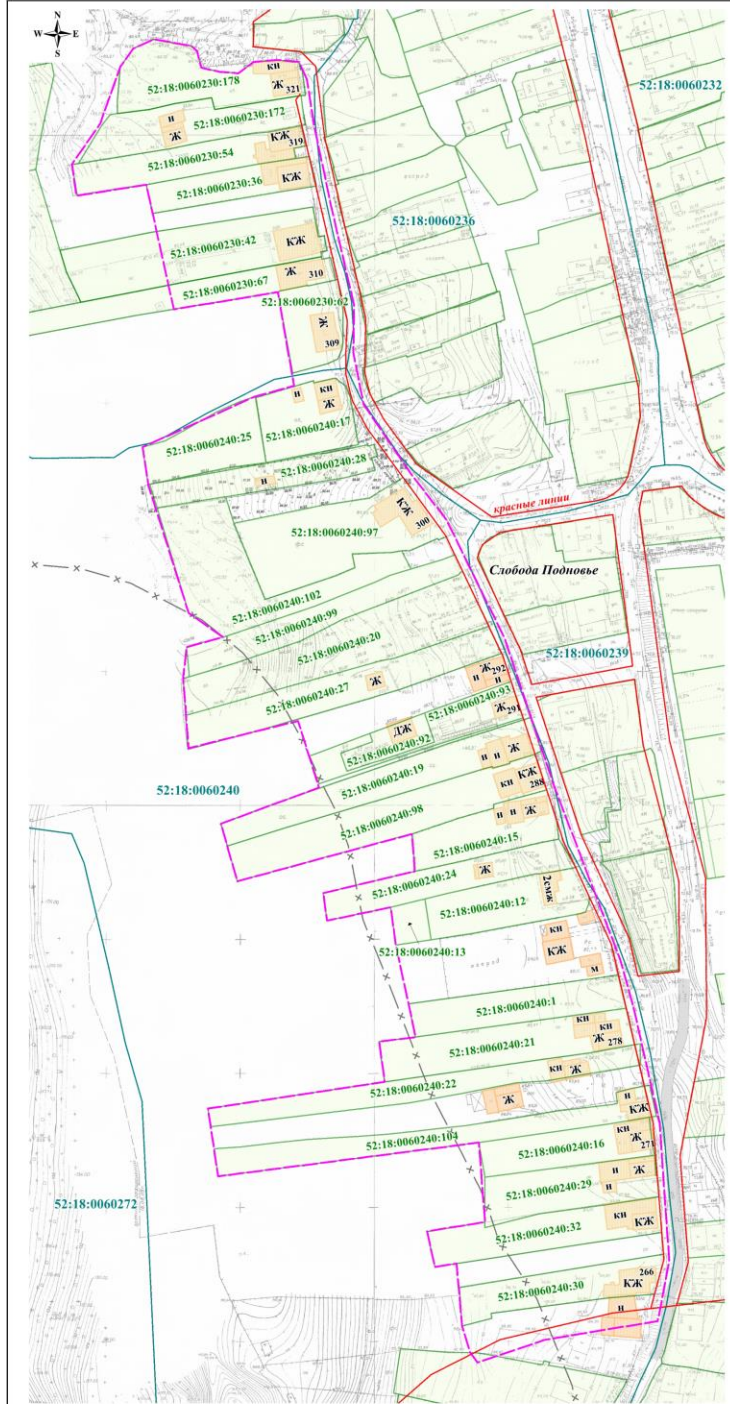

- Условные обозначения:
- границы подготовки документации по внесению изменений в проект межевания территории
  - границы земельных участков, зарегистрированных в Едином государственном реестре недвижимости
  - санитарно-защитная зона кладбища "Зелено" (СанПин 2.2.1/2.1.1.1200-03 "Санитарно-защитные зоны и санитарная классификация предприятий, сооружений и иных объектов", утверждённые постановлением Главного государственного санитарного врача РФ от 25.09.2007 №74 "О введении в действие новой редакции санитарно-эпидемиологических правил и нормативов СанПин 2.1/2.1.1.1200-03 "Санитарно-защитные зоны и санитарная классификация предприятий, сооружений и иных объектов"), K-100м
  - граница кадастрового квартала
  - красные линии
  - 52:18:0060240 - номер кадастрового квартала
  - 52:18:0060240:25 - кадастровый номер земельного участка
  - существующая застройка
  - дорожное покрытие

Кадастровый номер	Адрес (местоположение)	Вид разрешённого использования	Площадь, кв. м
52:18:0060230:172	Нижегородская обл., г. Нижний Новгород, Нижегородский район, слобода Подпояе, дом 200	Для ведения личного подсобного хозяйства	1 102
52:18:0060230:54	Нижегородская обл., г. Нижний Новгород, Нижегородский район, слобода Подпояе, дом 192	для индивидуального жилого дома	1 000
52:18:0060230:36	Нижегородская обл., г. Нижний Новгород, Нижегородский район, слобода Подпояе, дом № 217	для индивидуального жилого дома с прилегающей территорией	706
52:18:0060230:42	Нижегородская обл., г. Нижний Новгород, Нижегородский район, сл. Подпояе, дом № 112	для индивидуального жилого дома	1 891
52:18:0060230:67	Нижегородская обл., г. Нижний Новгород, Нижегородский район, слобода Подпояе, дом № 119	для ведения личного подсобного хозяйства	1 463
52:18:0060230:62	Нижегородская обл., г. Нижний Новгород, Нижегородский район, слобода Подпояе, дом № 109	для индивидуального жилого дома	648
52:18:0060230:17	Нижегородская обл., г. Нижний Новгород, Нижегородский район, слобода Подпояе, дом № 206	для индивидуального жилого дома с прилегающей территорией	888
52:18:0060240:25	Нижегородская обл., г. Нижний Новгород, Нижегородский район, сл. Подпояе, дом 207	Для ведения личного подсобного хозяйства	828
52:18:0060240:102	Нижегородская обл., г. Нижний Новгород, Нижегородский район, слобода Подпояе, дом № 202	для индивидуального жилого дома	853
52:18:0060240:99	Нижегородская обл., г. Нижний Новгород, Нижегородский район, слобода Подпояе, с/зональная стрелка от дома № 100 (участок № 1)	для индивидуального жилищного строительства	1 812
52:18:0060240:20	Нижегородская обл., г. Нижний Новгород, Нижегородский район, слобода Подпояе, дом № 206, участок № 2	для ведения личного подсобного хозяйства	1 030
52:18:0060240:27	Нижегородская обл., г. Нижний Новгород, Нижегородский район, слобода Подпояе, дом № 209	для индивидуального жилого дома с прилегающей территорией	2 000
52:18:0060240:32	Нижегородская обл., г. Нижний Новгород, Нижегородский район, слобода Подпояе, дом № 203	Для ведения личного подсобного хозяйства	1 462
52:18:0060240:92	Нижегородская обл., г. Нижний Новгород, Нижегородский район, слобода Подпояе, дом 204 б	для индивидуального жилищного строительства	333
52:18:0060240:19	Нижегородская обл., г. Нижний Новгород, Нижегородский район, слобода Подпояе, дом 201	для индивидуального жилищного строительства	667
52:18:0060240:98	Нижегородская обл., г. Нижний Новгород, Нижегородский район, слобода Подпояе, дом 209	для индивидуального жилого дома с прилегающей территорией	1 400
52:18:0060240:15	Нижегородская область, г. Нижний Новгород, Нижегородский район, слобода Подпояе, 208	для ведения личного жилищного строительства	1 763
52:18:0060240:24	Нижегородская обл., г. Нижний Новгород, Нижегородский район, слобода Подпояе, дом № 206	для индивидуального жилого дома с прилегающей территорией	900
52:18:0060240:12	Нижегородская обл., г. Нижний Новгород, Нижегородский район, слобода Подпояе, д. 203	для индивидуального жилого дома с прилегающей территорией	1 000
52:18:0060240:13	Нижегородская обл., г. Нижний Новгород, Нижегородский район, слобода Подпояе, дом № 278	для индивидуального жилищного строительства	1 000
52:18:0060240:21	Нижегородская обл., г. Нижний Новгород, Нижегородский район, слобода Подпояе, дом № 279	для индивидуального жилого дома с прилегающей территорией	1 382
52:18:0060240:22	Нижегородская обл., г. Нижний Новгород, Нижегородский район, слобода Подпояе, дом № 277	для ведения личного подсобного хозяйства	1 260
52:18:0060240:16	Нижегородская обл., г. Нижний Новгород, Нижегородский район, слобода Подпояе, дом 275	для ведения личного подсобного хозяйства	1 305
52:18:0060240:29	Нижегородская обл., г. Нижний Новгород, Нижегородский район, слобода Подпояе, дом № 272	для индивидуального жилого дома с прилегающей территорией	866
52:18:0060240:21	Нижегородская обл., г. Нижний Новгород, Нижегородский район, сл. Подпояе, дом 271	для индивидуального жилого дома	1 000
52:18:0060240:32	Нижегородская обл., г. Нижний Новгород, Нижегородский район, сл. Подпояе, дом 269	для индивидуального жилого дома	1 146
52:18:0060240:30	Нижегородская обл., г. Нижний Новгород, Нижегородский район, слобода Подпояе, дом № 268	для индивидуального жилого дома	958

ПМТ-2018-121						ПМТ		
Имя	Колуч	Лист	№ док.	Польз.	Дата	Сделка	Лист	Листов
Документация по внесению изменений в проект планировки и межевания территории и границах улиц Родников, Казанский съезд, Лысковская, ожившая автодорога Печерские пещи, в Нижегородском районе города Нижнего Новгорода						ПМТ	1	1
Гл. инженер	И.В. Мельник					Схема использования территории и текущей эксплуатации документации (обосновывающая часть)		
Исполнитель	М.А. Баранова							
	Т.В. Николая							
М 1 : 1000						ООО "Сфера"		





