



## **О внесении изменений в Правила землепользования и застройки города Нижего Новгорода**

в части изменения (частично) зоны ТТ (инженерно - транспортной инфраструктуры)  
на зону ТО-2 (зона многофункциональной общественной застройки местного  
значения – городских районов и планировочных частей) территории напротив дома  
№ 24 по улице Генерала Ивлиева в Советском районе.


*Заявитель: ООО «Возрождение»*

Фрагмент территориального зонирования  
из Правил землепользования и застройки города Нижнего Новгорода,  
утвержденных приказом департамента градостроительной  
деятельности и развития агломераций нижегородской области от  
30.03.2018 № 07-01-06/22


Предложение по изменению  
(частично) зоны ТТ (инженерно - транспортной инфраструктуры) на зону  
ТО-2 (зона многофункциональной общественной застройки местного  
значения – городских районов и планировочных частей) территории  
напротив дома № 24 по улице Генерала Ивлиева в Советском районе

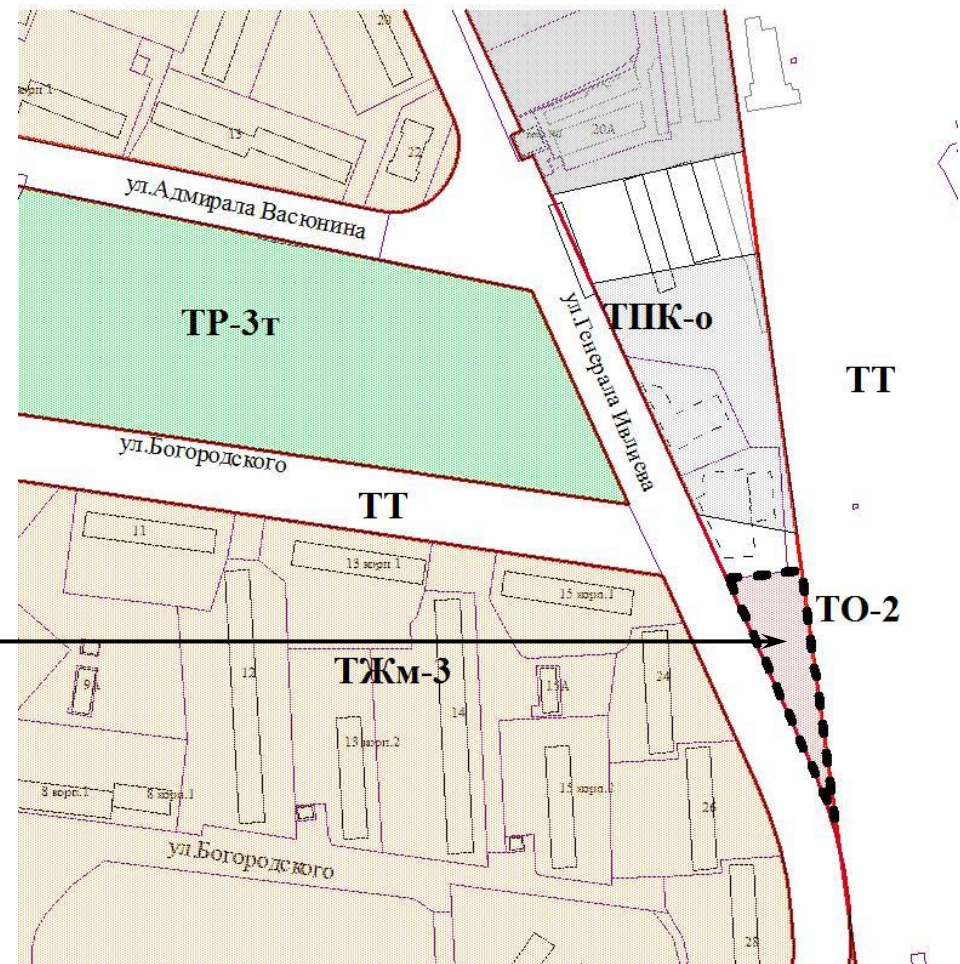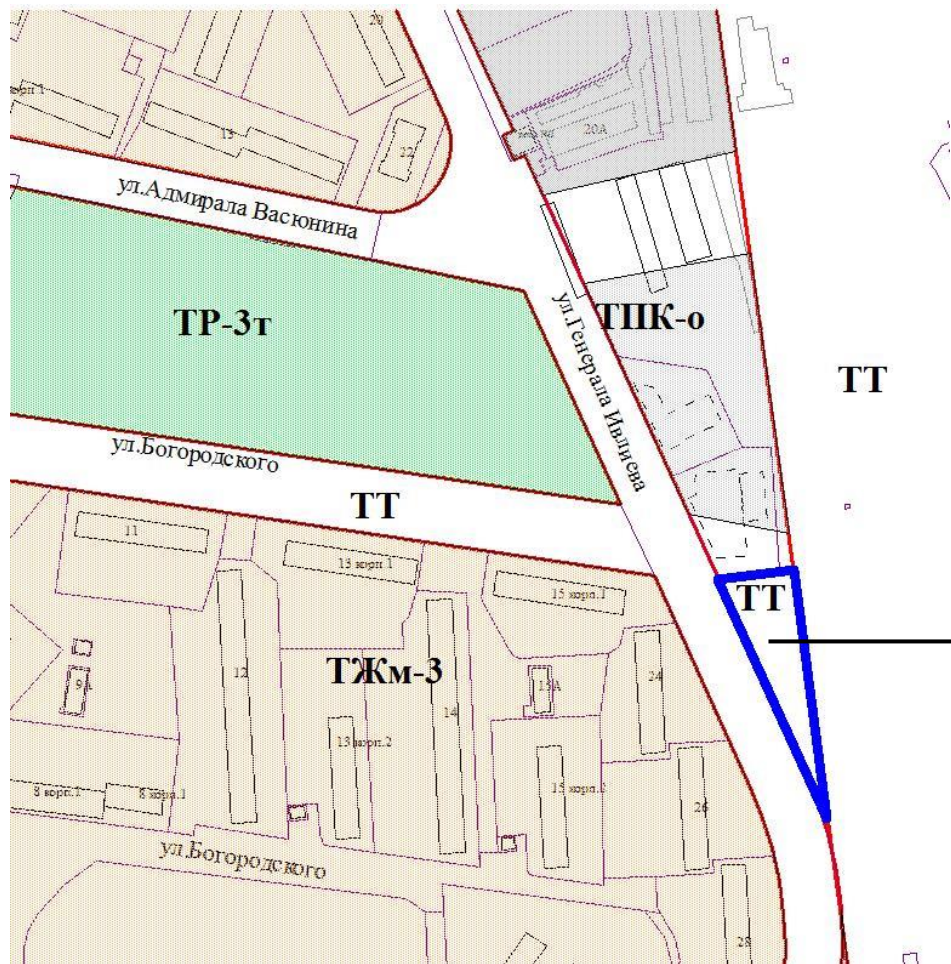

Фрагмент функционального зонирования из генерального плана города Нижнего Новгорода, утвержденного постановлением городской Думы от 17.03.2010 № 22 (с изменениями)

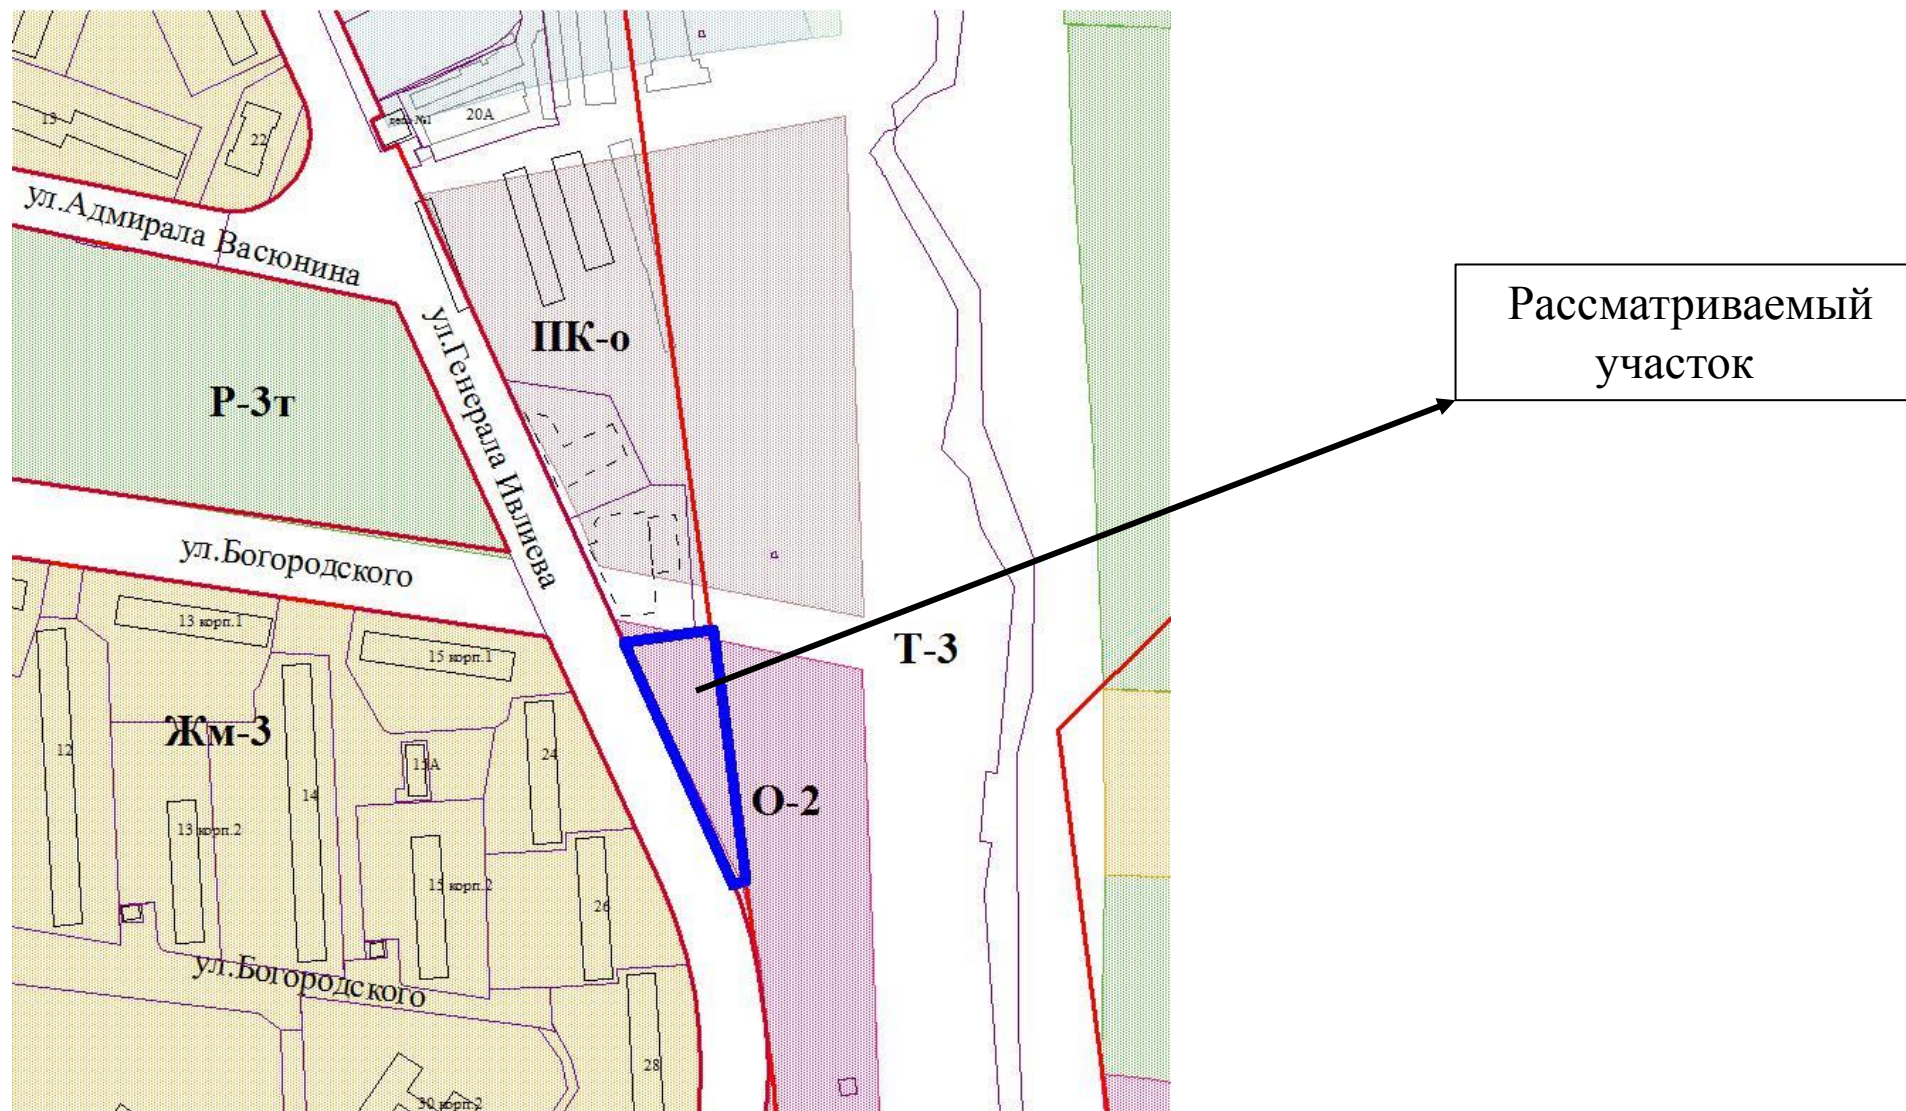

# Основной чертеж из утвержденной документации по планировке территории

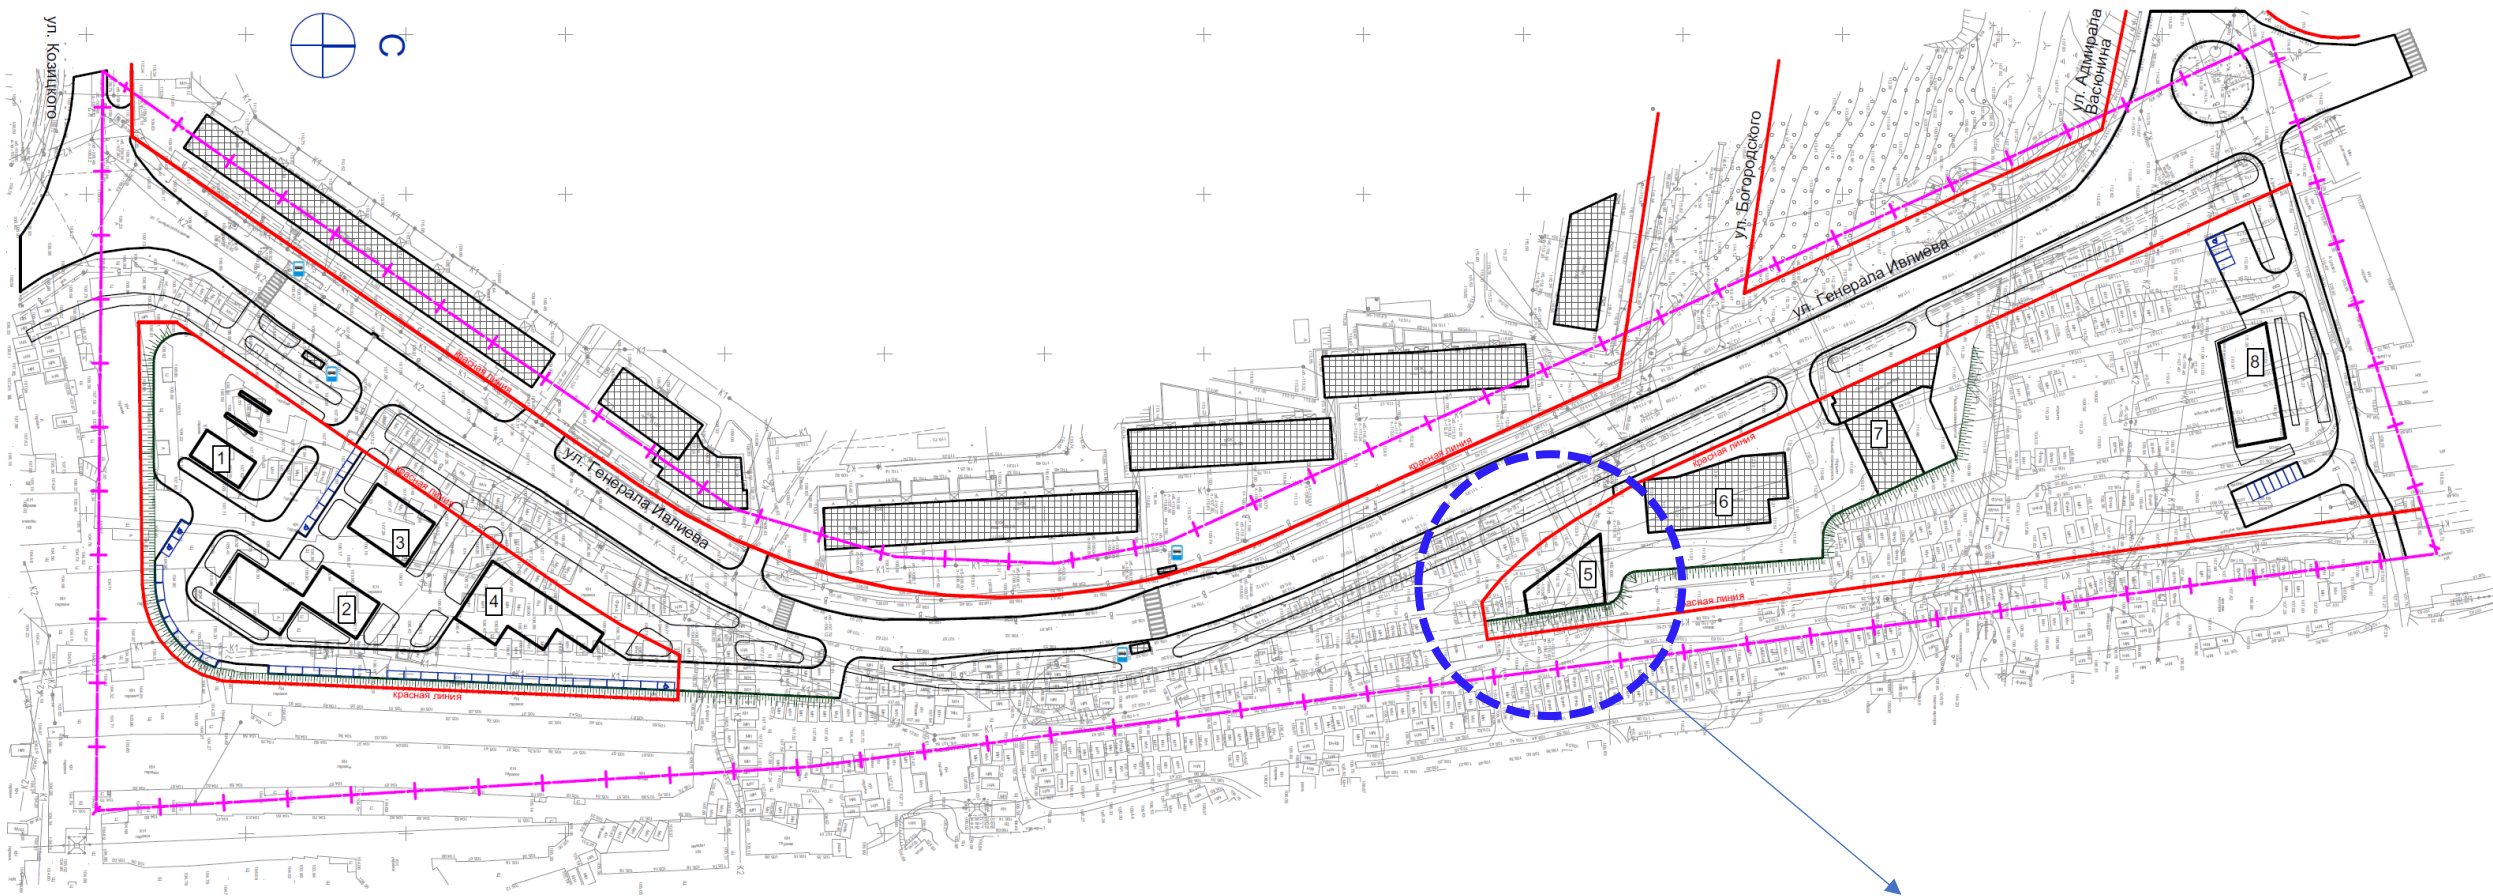

3-х этажная автостоянка открытого типа