Приложение 3 к Схеме водоотведения сельского города Нижнего Новгорода на перспективу до 2025 г.

# Карта (схема) существующего и планируемого размещения объектов системы водоотведения города

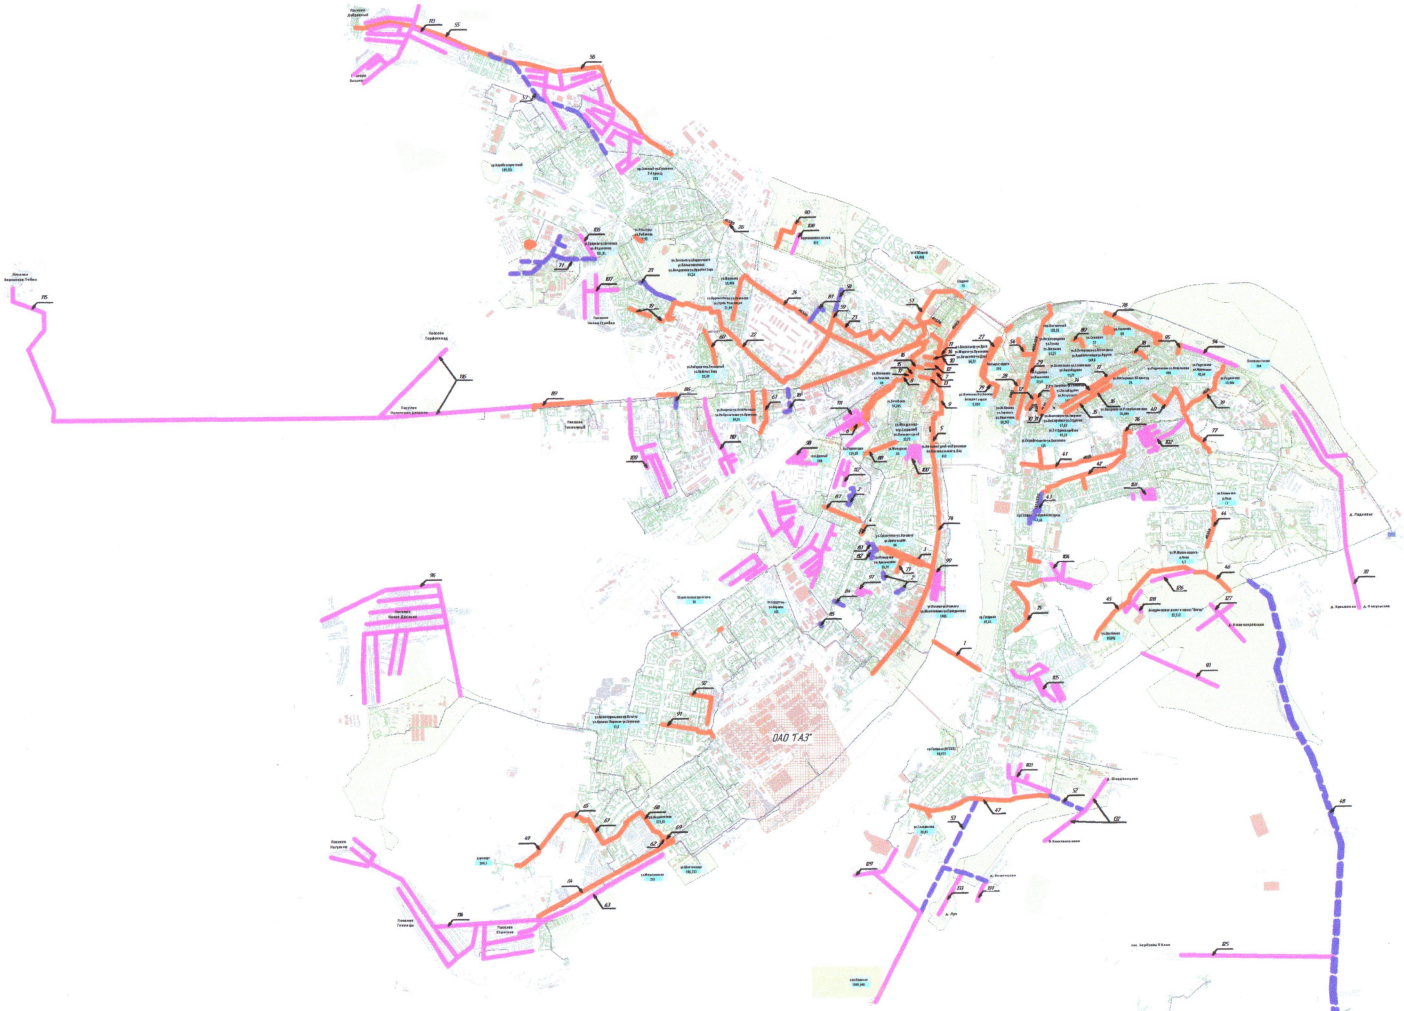


Условные обозначения

- Строительство новых сетей водоотведения
- Реконструкция существующих сетей канализации
- Наименование застройки, подключаемой к централизованной системе водоотведения
- Подключение территорий, не охваченных водоотведением к централизованной системе водоотведения
- Территории планируемой застройки
- 1 — Номер пункта из таблицы 8 Пояснительной записки
- 120 — Размер проектной нагрузки, м³/час

г.Нижний Новгород

Разработка схемы водоотведения и водоотведения города Нижний Новгород на перспективу до 2025 года

Карта (схема) существующего и планируемого размещения объектов системы водоотведения города

Стадия: Р | Лист: 1 | Листов: 1

ООО "Нижегородский Водоканал"