


Карта (схема) существующего и планируемого размещения объектов централизованных систем холодного водоснабжения Заречной части города

Приложение 7 к Схеме водоснабжения и водоотведения города Нижнего Новгорода на перспективу до 2025 г

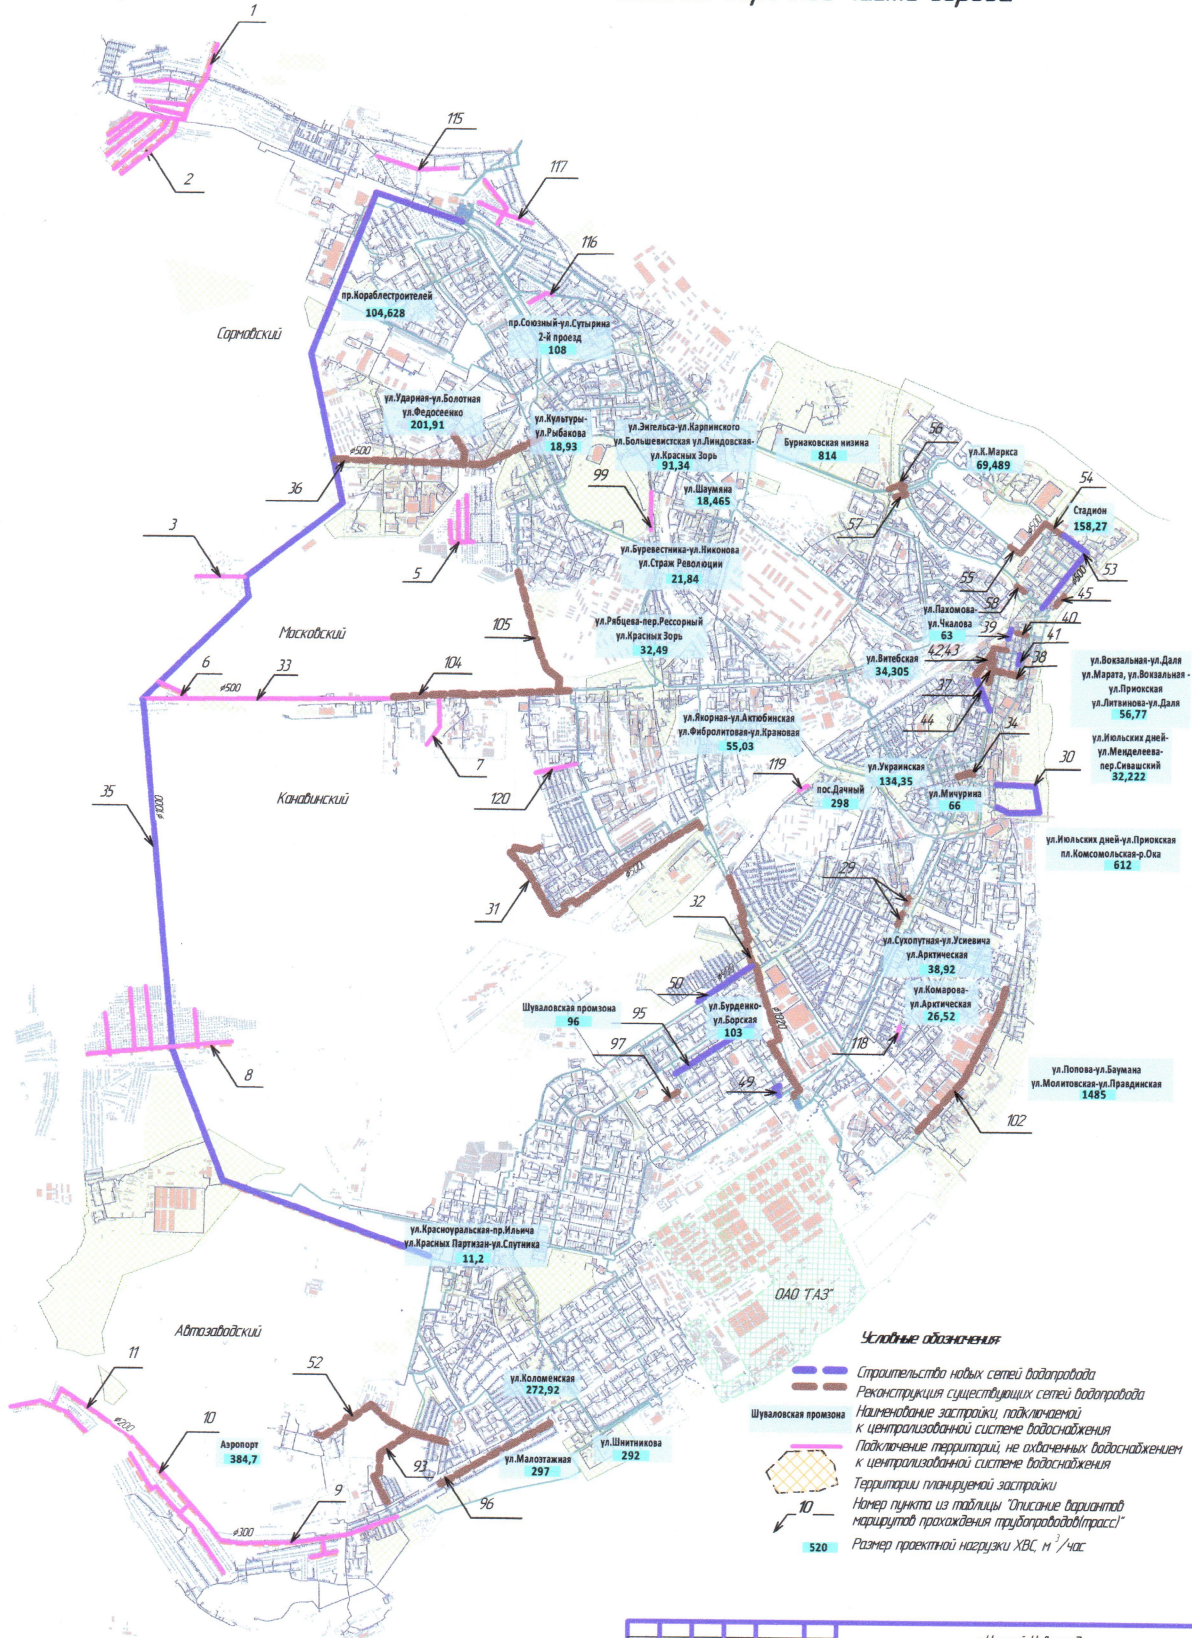

Сегрегация
Имя, И.Ф. Фамилия
Дата и время
Лист и дата

г. Нижний Новгород					
Разработка схемы водоснабжения и водоотведения города Нижнего Новгорода на перспективу до 2024 года					
Имя	Колонка	Лист	Край	Лист	Дата
Разработчик	Колонка	Лист	Край	Лист	Дата
Проверил	Колонка	Лист	Край	Лист	Дата
Исполнитель	Колонка	Лист	Край	Лист	Дата