


Карта (схема) существующего и планируемого размещения объектов централизованных систем холодного водоснабжения Нагорной части города

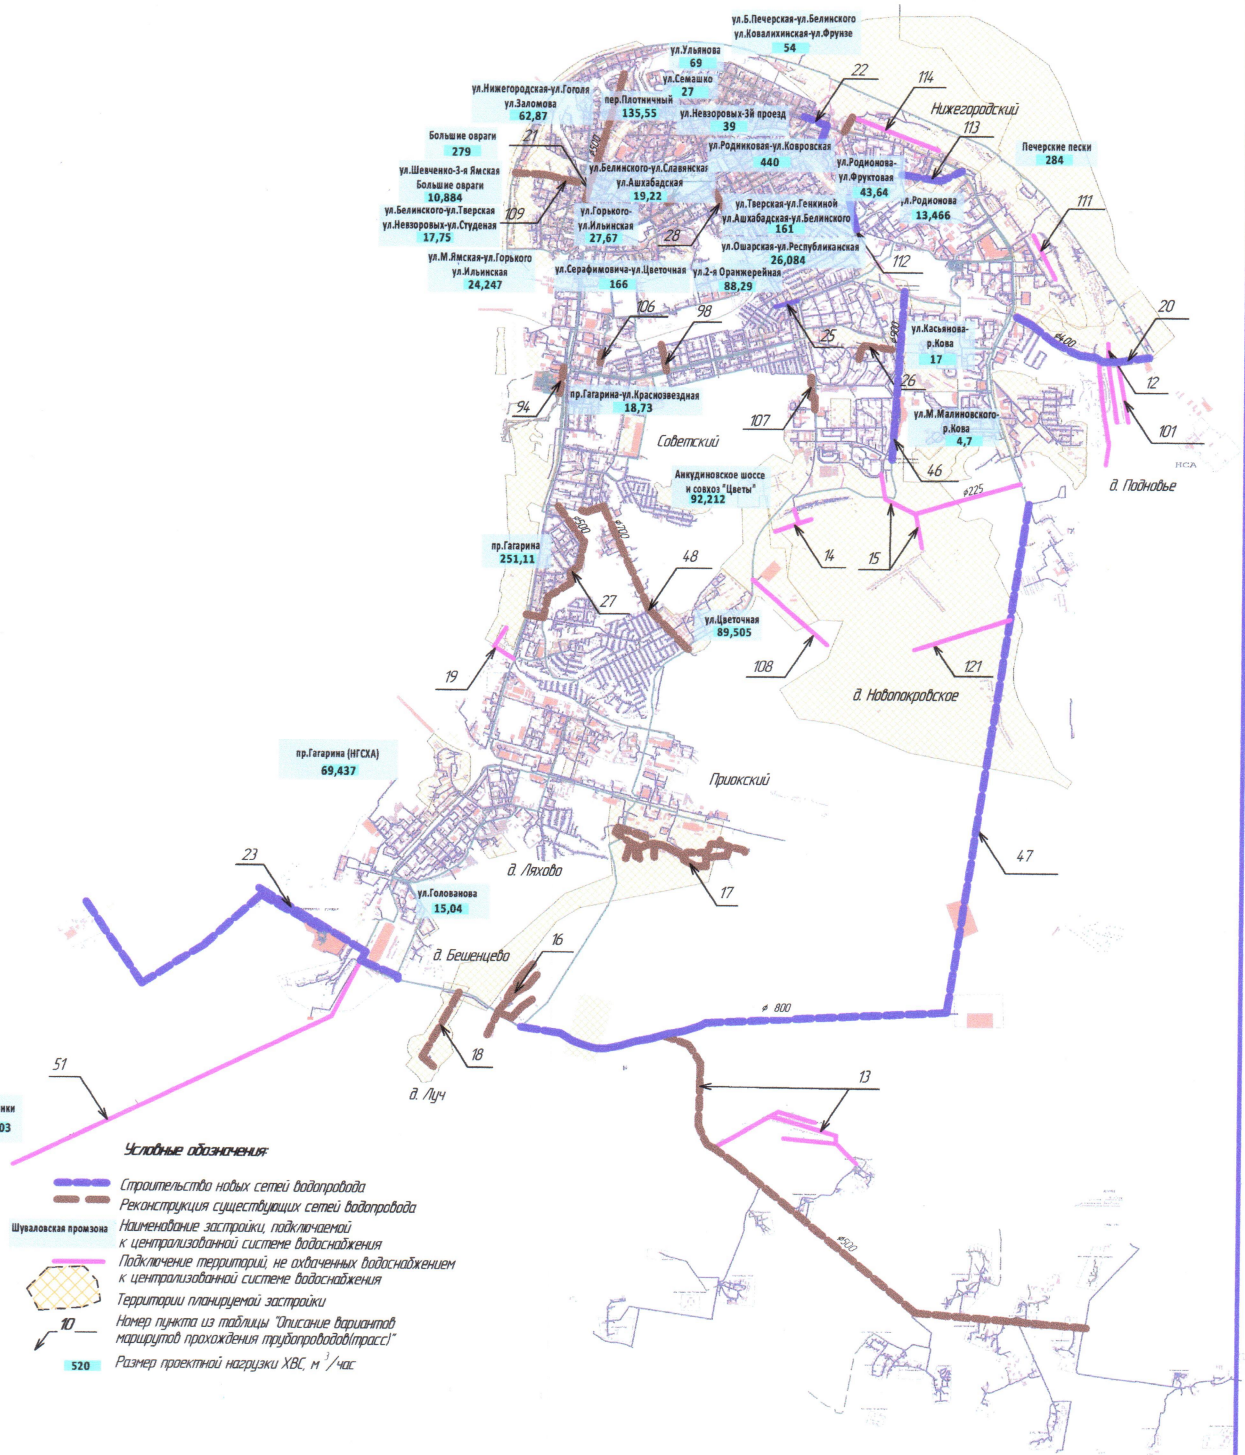

Условные обозначения:

- Строительство новых сетей водопровода
- Реконструкция существующих сетей водопровода
- Наименование застройки, подключаемой к централизованной системе водоснабжения
- Подключение территорий, не охваченных водоснабжением к централизованной системе водоснабжения
- Территории планируемой застройки
- 10 Номер пункта из таблицы "Описание вариантов маршрутной прокладки трубопроводов/трасс"
- 520 Размер проектной нагрузки ХВС, м³/час

Составлено
 Проверено
 Дата
 Взам. инв. №
 Инв. № подл.
 Лист
 из
 листов

г. Нижний Новгород					
Разработка схемы водоснабжения и водоотведения города Нижнего Новгорода на перспективу до 2024 года					
Имя	Колонка	Лист	Взв.	Подп.	Дата
Разработчик					
Проверил					
ГИП					
Инженер					
					Страница
					Лист
					1
Карта (схем) существующего и планируемого размещения объектов централизованных систем водоснабжения Нагорной части города					ОАО "Нижегородский Водоканал"
Карта (схем) существующего и планируемого размещения объектов централизованных систем водоотведения Нагорной части города					