


УСЛОВНЫЕ ОБОЗНАЧЕНИЯ

- граница подготовки документации по внесению изменений в проект межевания территории
- красные линии существующие
- границы земельных участков, внесенных в Единый государственный реестр недвижимости которые не подлежат изменению и их кадастровые номера
- границы кадастрового квартала 52:18:0010015
- границы образуемого земельного участка и его условный номер
- характерные точки границ образуемого земельного участка и их номера (координаты в полярной системе)
- санитарно-защитная зона от планируемого объекта строительства 50 м

Экспликация образуемого земельного участка

№ п/п	Условный номер образуемого земельного участка	Условное обозначение на ГП	Площадь образуемого земельного участка м²	Кадастровый квартал	Вид разрешенного использования образуемого земельного участка	Цель использования образуемого земельного участка	Местоположение	Категория земель	Способ образования
1	52:18:0010015:3V1		10 000	52:18:0010015	Строительная промышленность	Земельный участок под строительство производственного комплекса трубопроводной арматуры	Местоположение установлено относительно ориентира, расположенного в границах участка. Почтовый адрес ориентира: Нижегородская обл., г. Н. Новгород, р-н Сормовский, ул. Коминтерна, д. 27	Земли населенных пунктов	из земель государственной собственности на которых не разграничена

Изм.		Кол. уч.	Лист	№ док.	Подпись	Дата	Проект межевания территории			Страна	Лист	Листов
Исполнитель: Верещагина							Чертёж межевания территории. М 1:1000			РФ	1	4
ООО фирма "Экспресс-проект"												

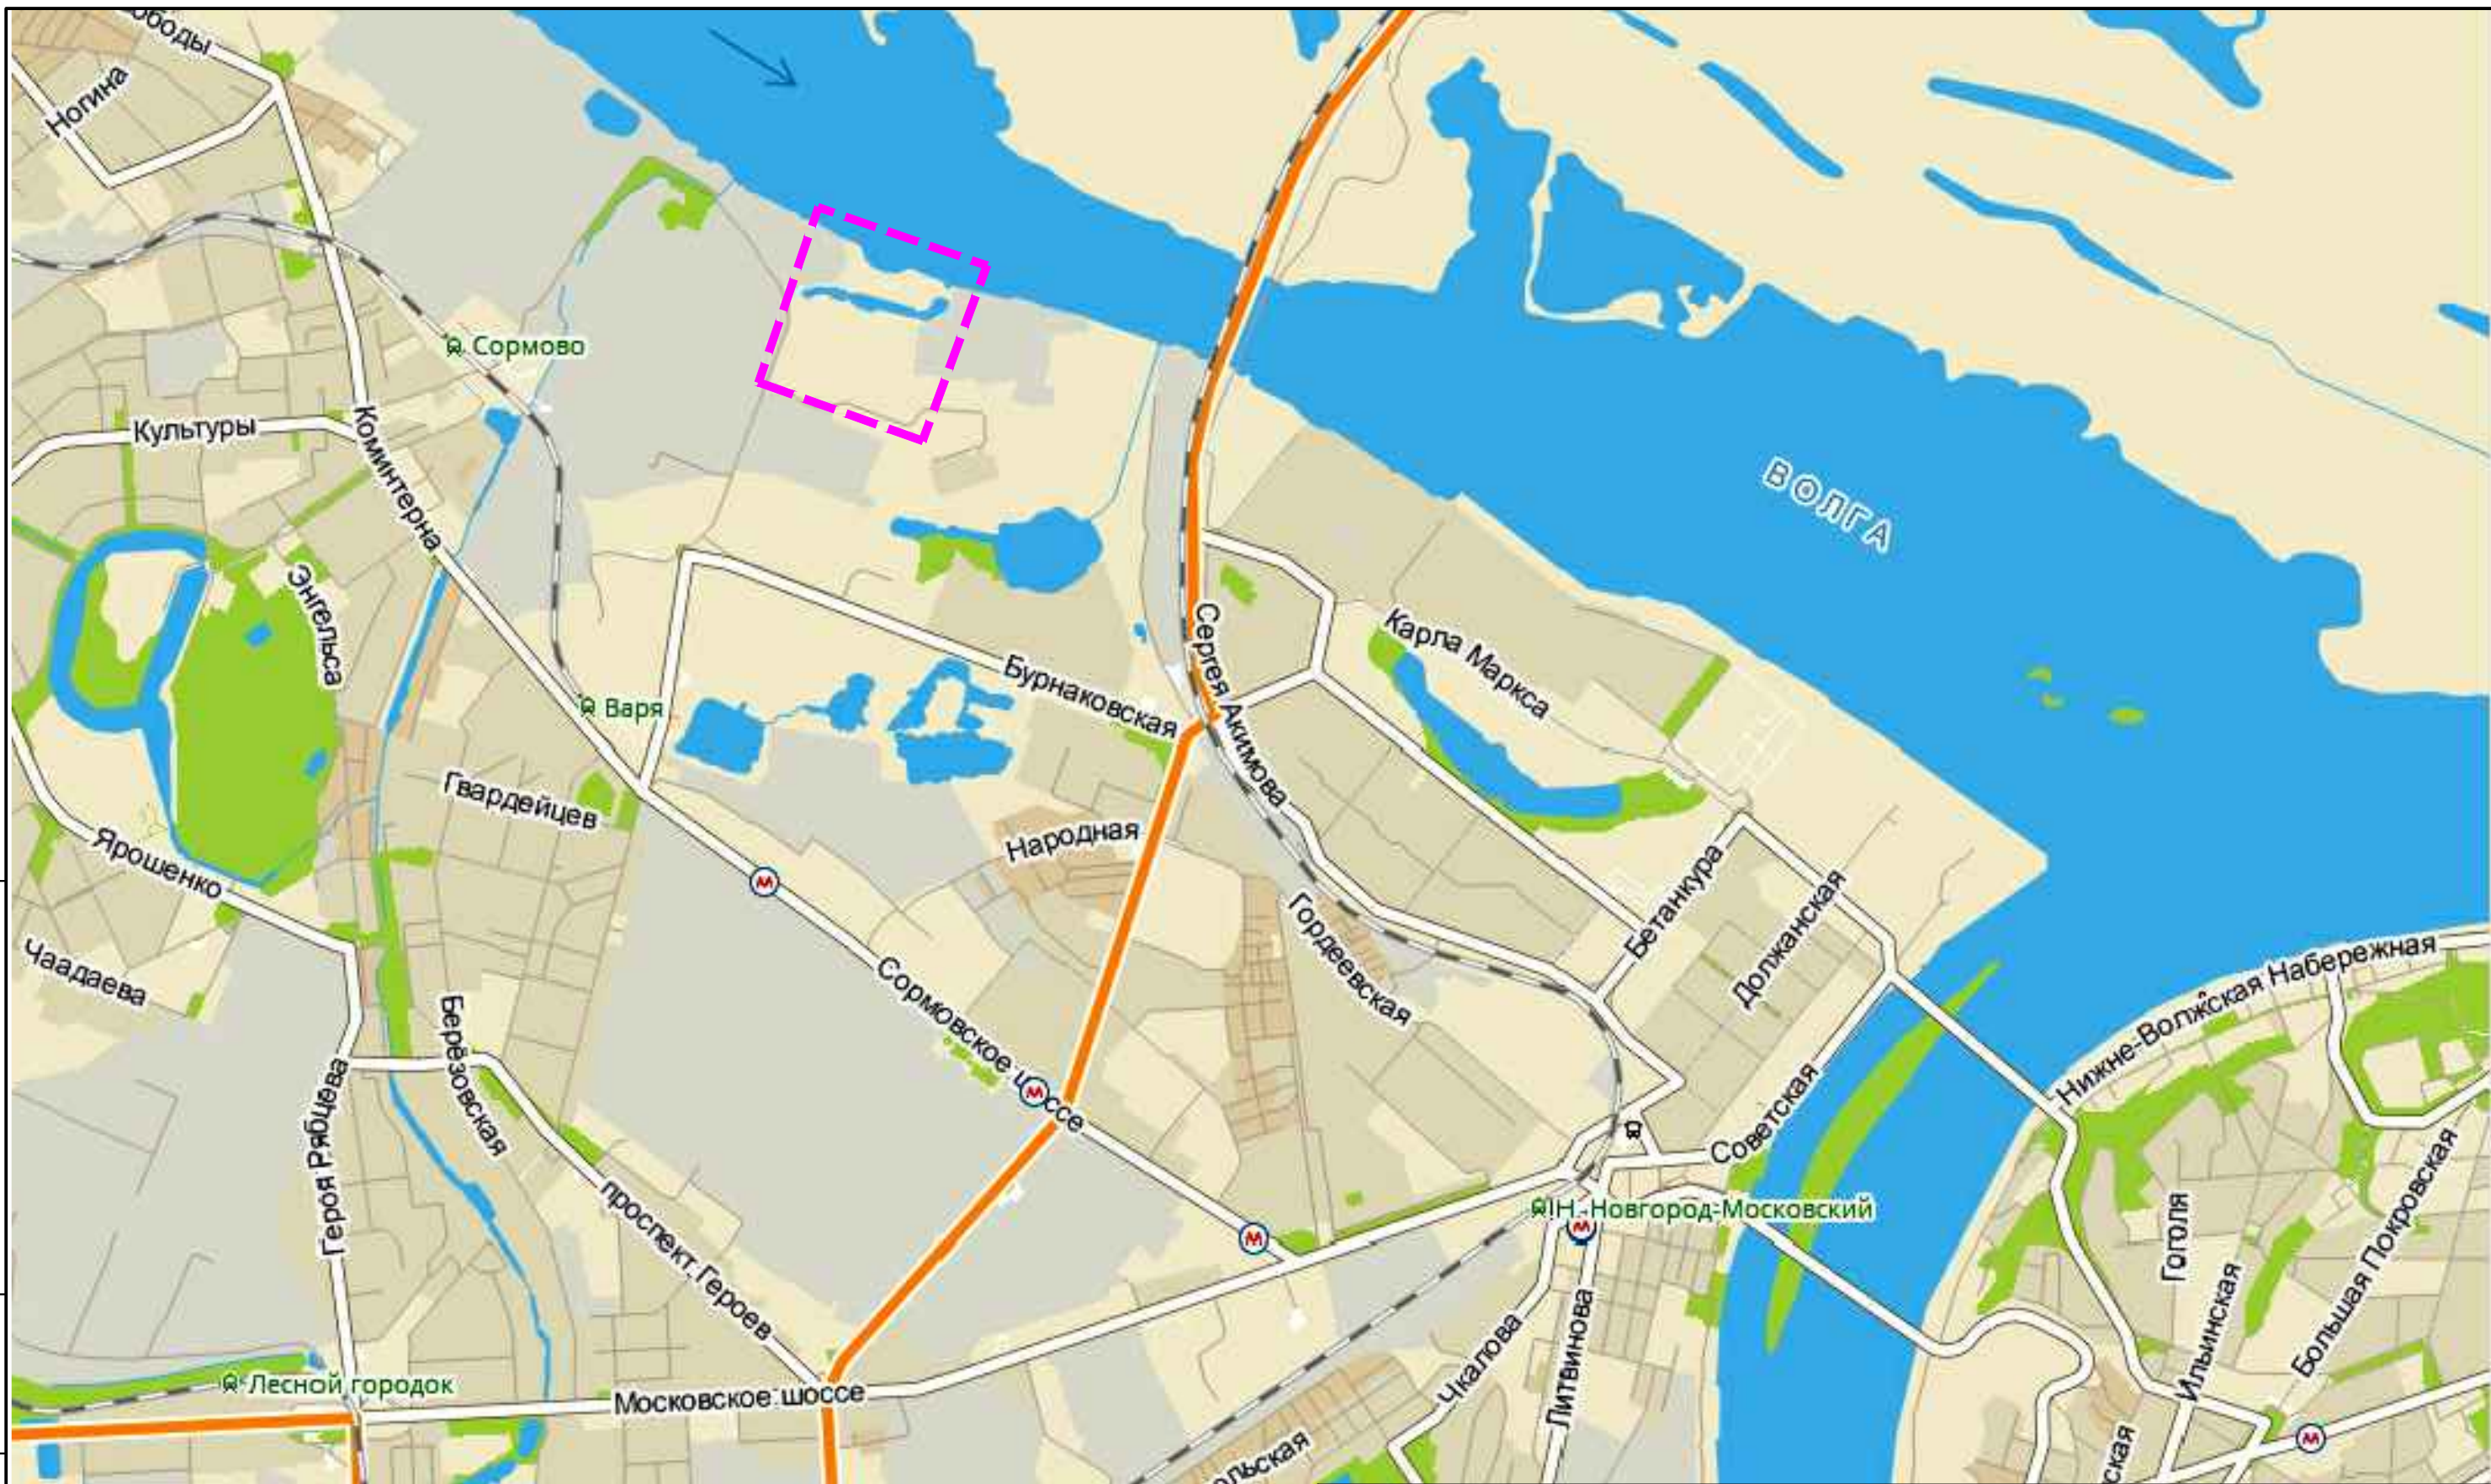

--- - границы подготовки документации по внесению изменений в проект межевания территории

Согласовано
Взам. инв. №
Подп. и дата
Инв. № подл.

						Дог: №4/17			
						Заказчик: ООО "САНТЕХКОМПЛЕКТ"			
						Документация по внесению изменений в документацию по планировке территории (проект планировки и межевания территории) расположенной в 156 метрах юго-восточнее от здания № 43А по улице Коминтерна в Сормовском районе города Нижнего Новгорода			
Изм.	Кол.уч.	Лист.	№ док.	Подпись	Дата				
						Проект межевания территории	Стадия	Лист	Листов
ГАП				Романов Д. М.			ПМ	2	3
Исполнитель				Вертилецкая					
Н. контр.						Ситуационный план. М 1:25000			ООО фирма "Экспресс-проект"