


3.9 В территориальной зоне производственно-коммунальных объектов V класса опасности ТПК-4 для вида разрешенного использования «Тяжелая промышленность 6.2» в части уменьшения минимального отступа от красной линии до 2,0м со стороны ул. Фибролитовая и от границ земельного участка с кадастровым номером 52:18:0030222:20 до 1,8м, расположенного в Нижегородская область, город Нижний Новгород, по ул.Фибролитовая.

Заявитель: ПАО «Красный Якорь».


Ситуационный план, фрагмент публичной кадастровой карты, фрагмент карты градостроительного зонирования ПЗЗ

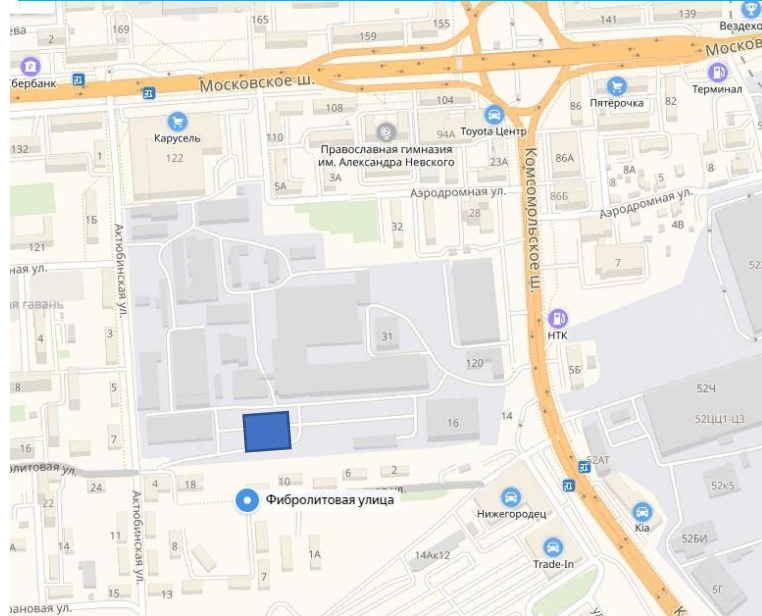

- Расположение здания кузнечно-прессового цеха



Схема расположения здания кузнечно-прессового цеха М 1:500

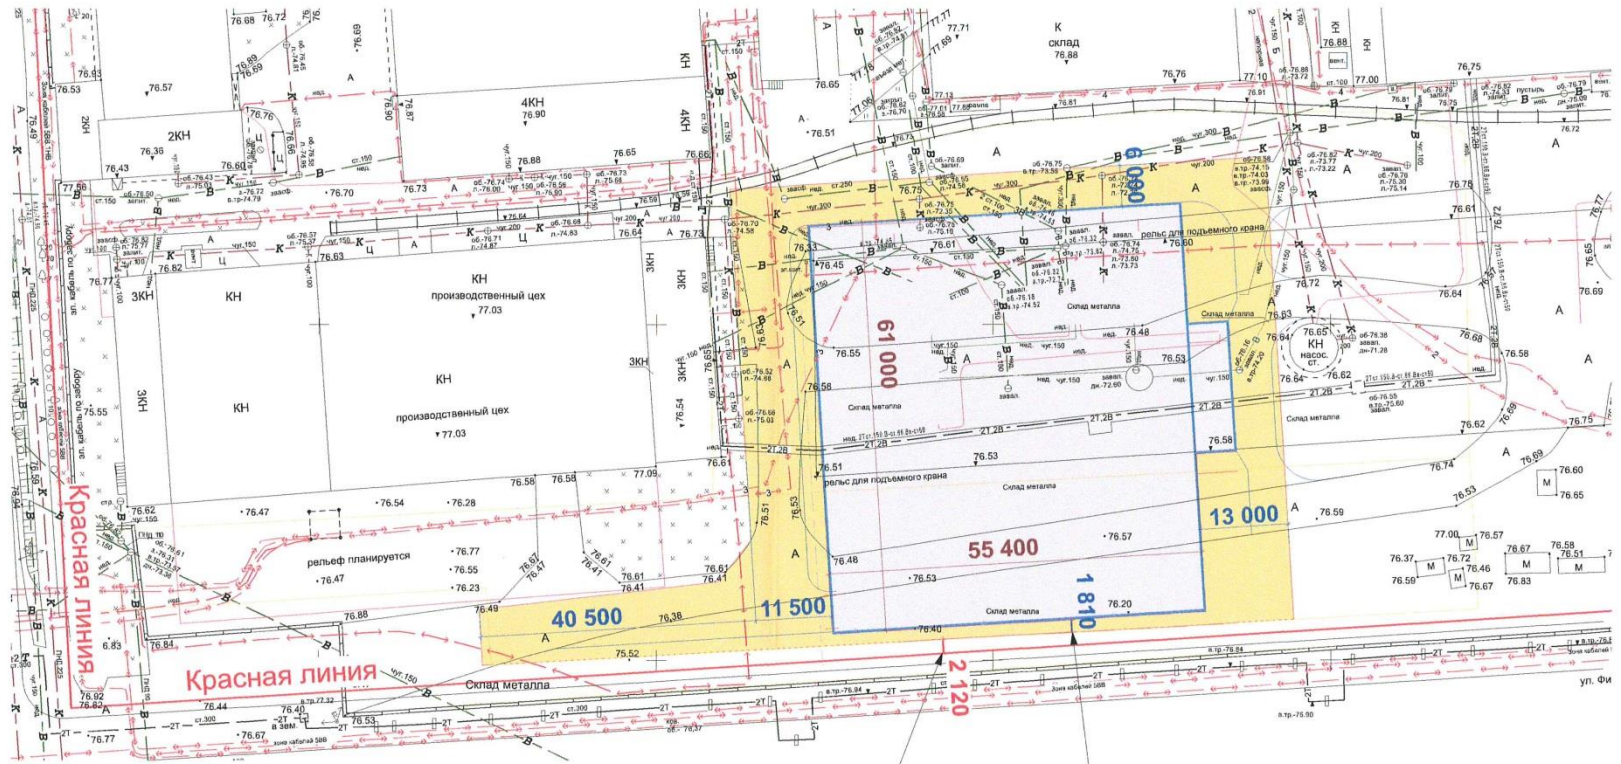

Расстояние от красной линии до границы земельного участка

Расстояние от здания до границы земельного участка

Проектируемое здание кузнечно-прессового участка цеха №1

61 000 Размеры здания

Границы участка необходимого для размещения здания

1 810 Размеры от наружных стен здания до границ земельного участка

Красная линия Красная линия застройки

2 120 Расстояние от границ земельного участка до красной линии

					#Пр№-		
					Здание кузнечно-прессового участка цеха №1 на внутренней территории ПАО "Завод Красный Якорь", г. Нижний Новгород, Московское шоссе 120.		
Имя	Колуч	Лист	№Док	Подп.	Дата		
Разработал						Схема планировочной организации земельного участка	
Разработал	Отепалина				09.18	Студия	Лист
Разработал						П	1
Н.контр.						Схема расположения здания КПУ	
Нач.отдела	Кулик				09.18		