



Внесение изменений в Правила землепользования и застройки города Нижнего Новгорода в части изменения (частично) зоны ТР-Зт (зона природных территорий со сложными инженерно-геологическими условиями) на зону ТЖи-3 (зона индивидуальной высокоплотной жилой застройки) земельного участка с кадастровым номером 52:18:0060330:149 в Александровской слободе в Нижегородском районе.

*Заявитель: Куличенков Владимир Александрович*

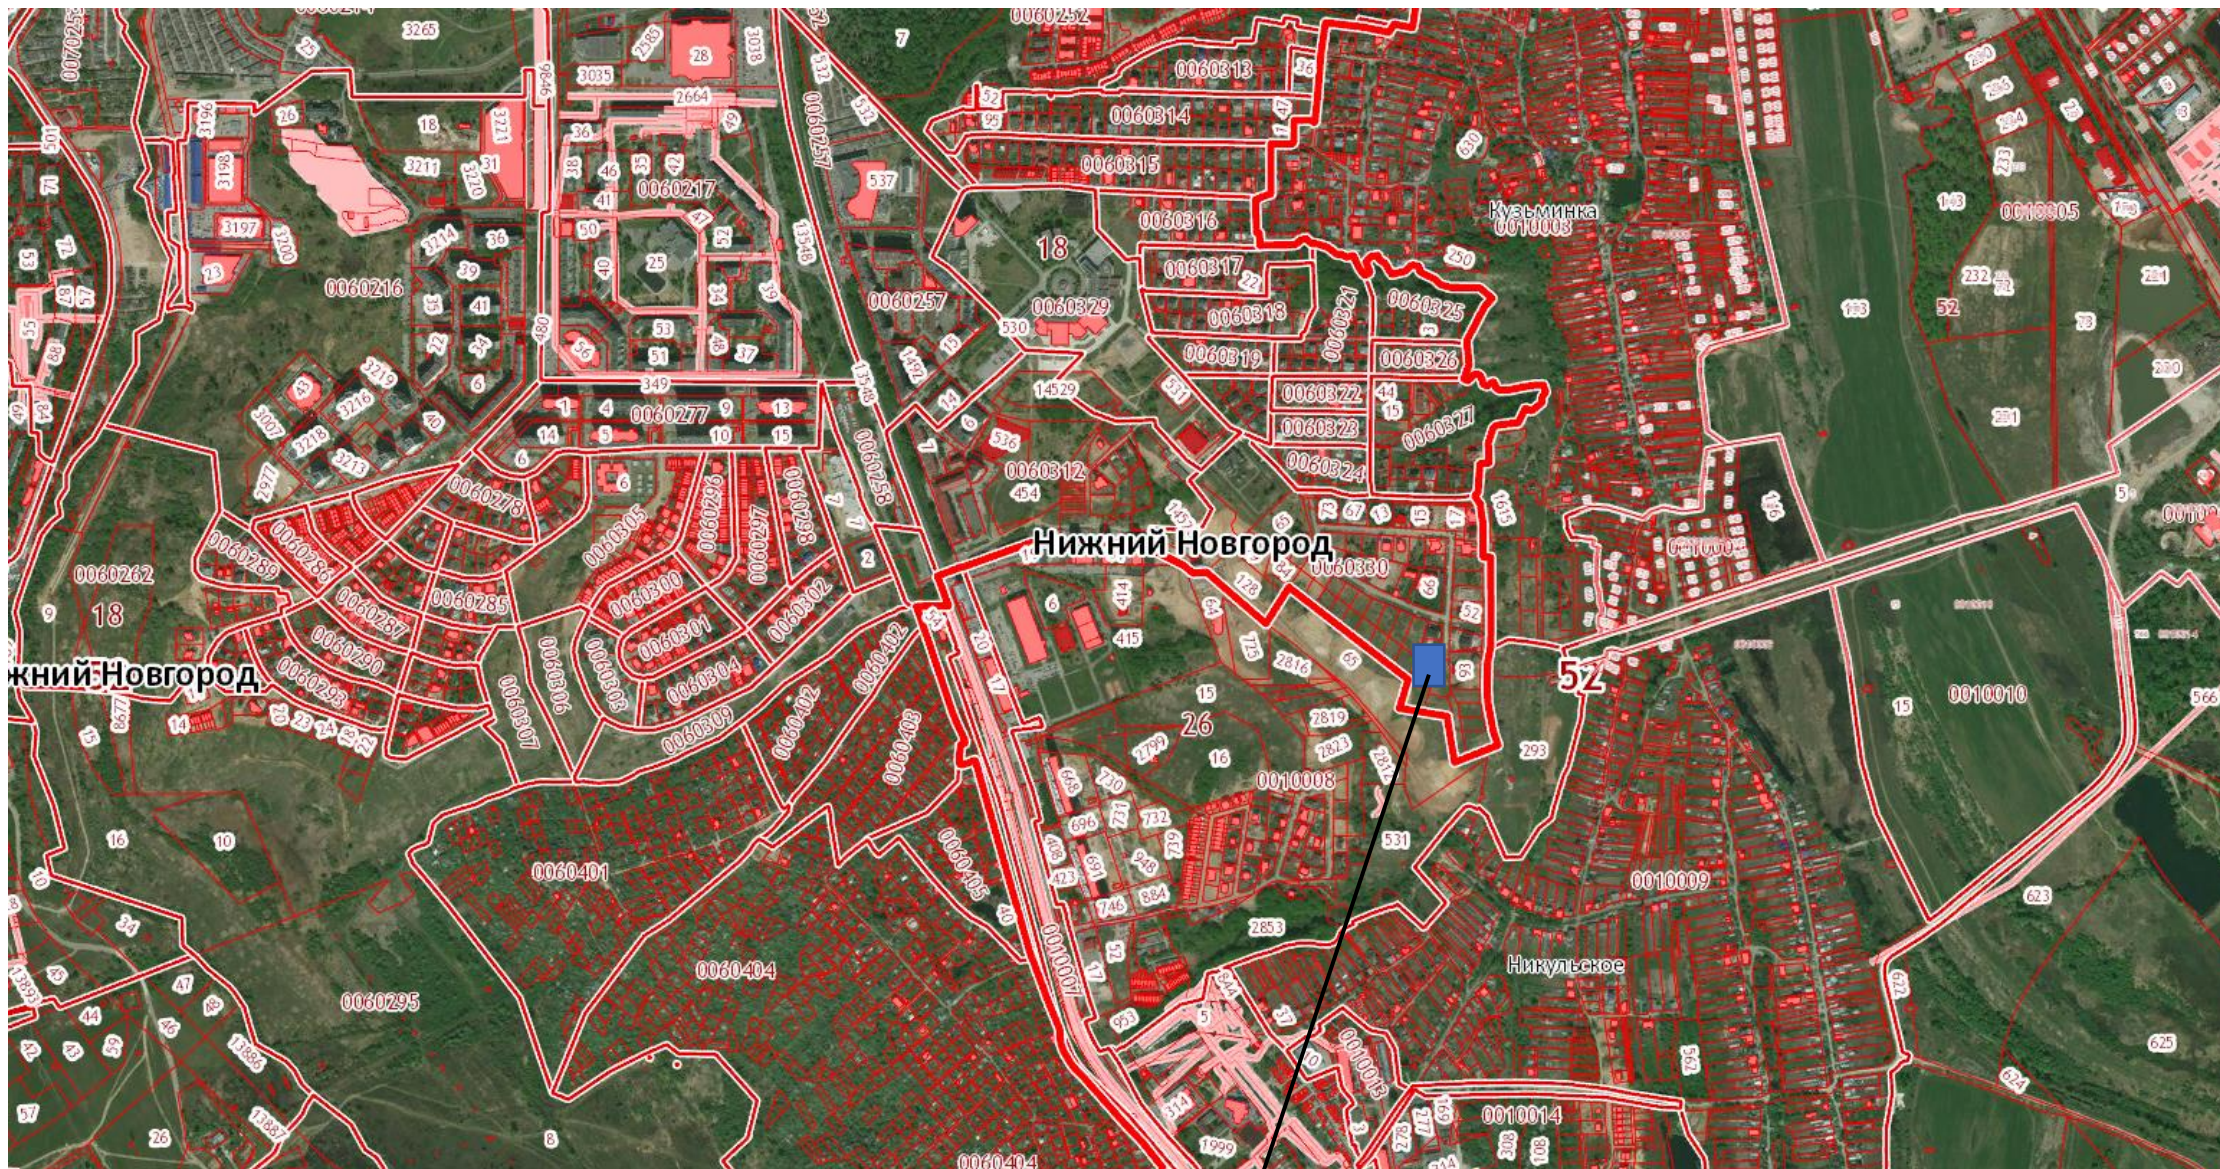


**Рассматриваемый  
земельный участок**


Фрагмент территориального зонирования  
из Правил землепользования и застройки города Нижнего Новгорода,  
утвержденных приказом департамента градостроительной  
деятельности и развития агломераций нижегородской области от  
30.03.2018 № 07-01-06/22

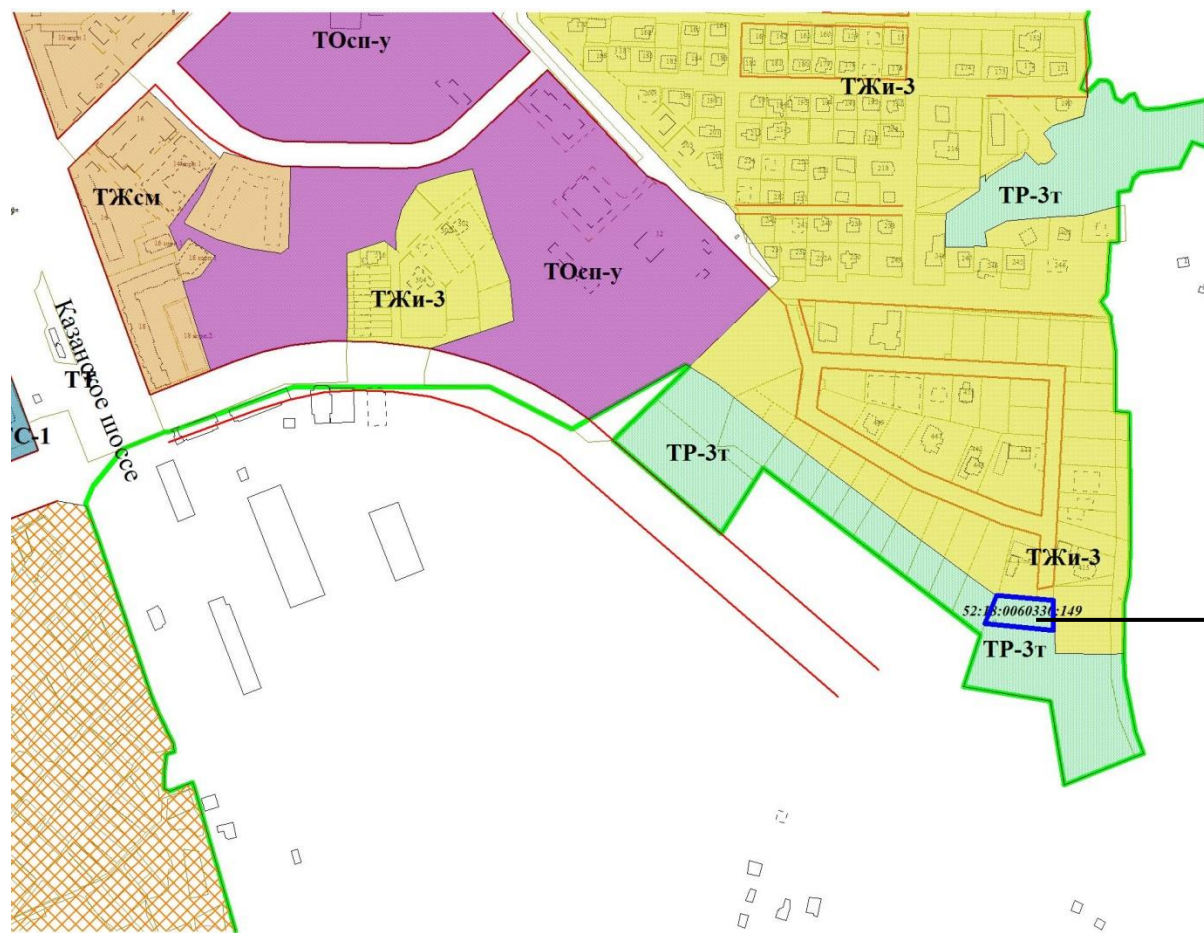

Предложение по изменению  
(частично) зоны ТР-3т (зона природных территорий со сложными  
инженерно-геологическими условиями) на зону ТЖи-3 (зона  
индивидуальной высокоплотной жилой застройки) земельного  
участка с кадастровым номером 52:18:0060330:149 в  
Александровской слободе в Нижегородском районе.

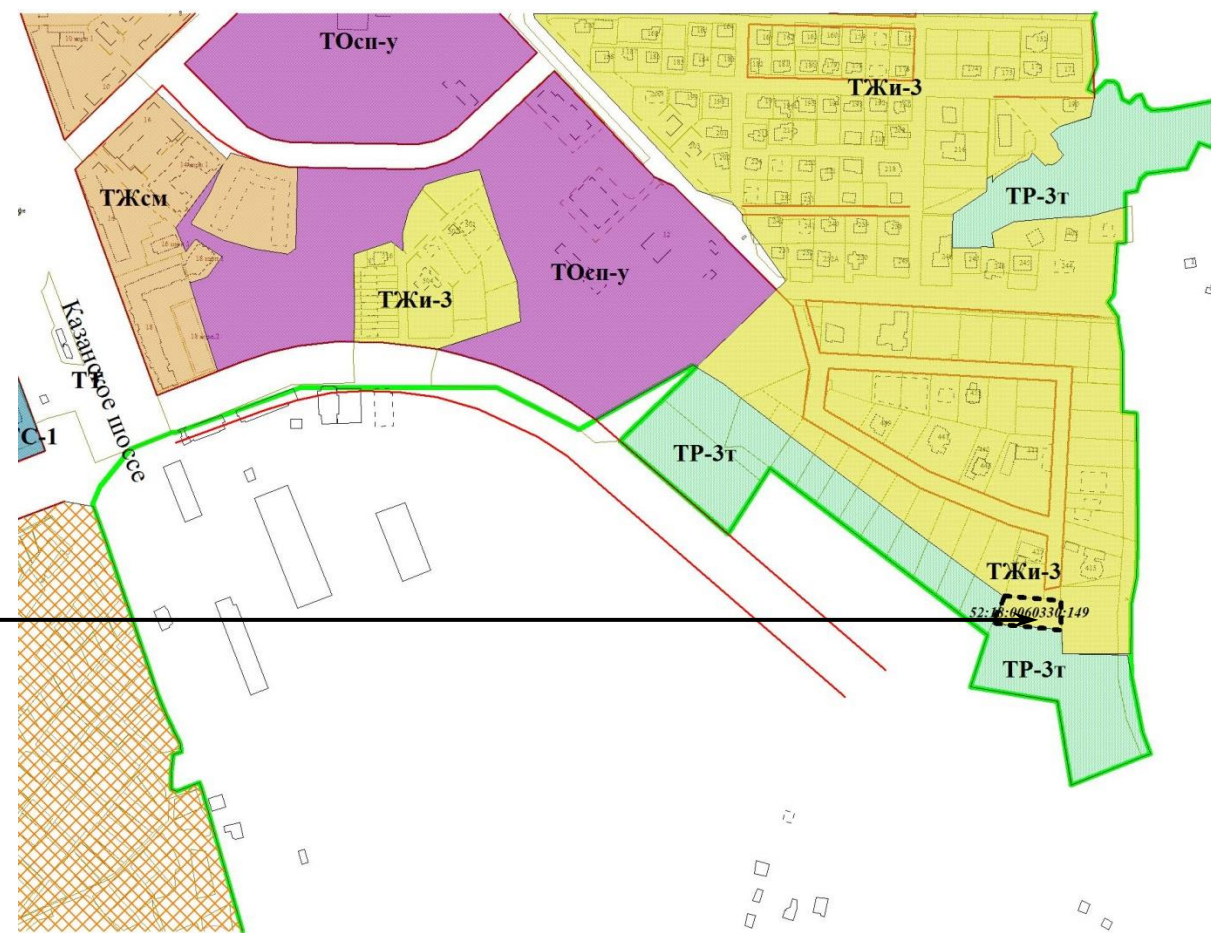

Фрагмент функционального зонирования из генерального плана города Нижнего Новгорода, утвержденного постановлением городской Думы от 17.03.2010 № 22 (с изменениями)

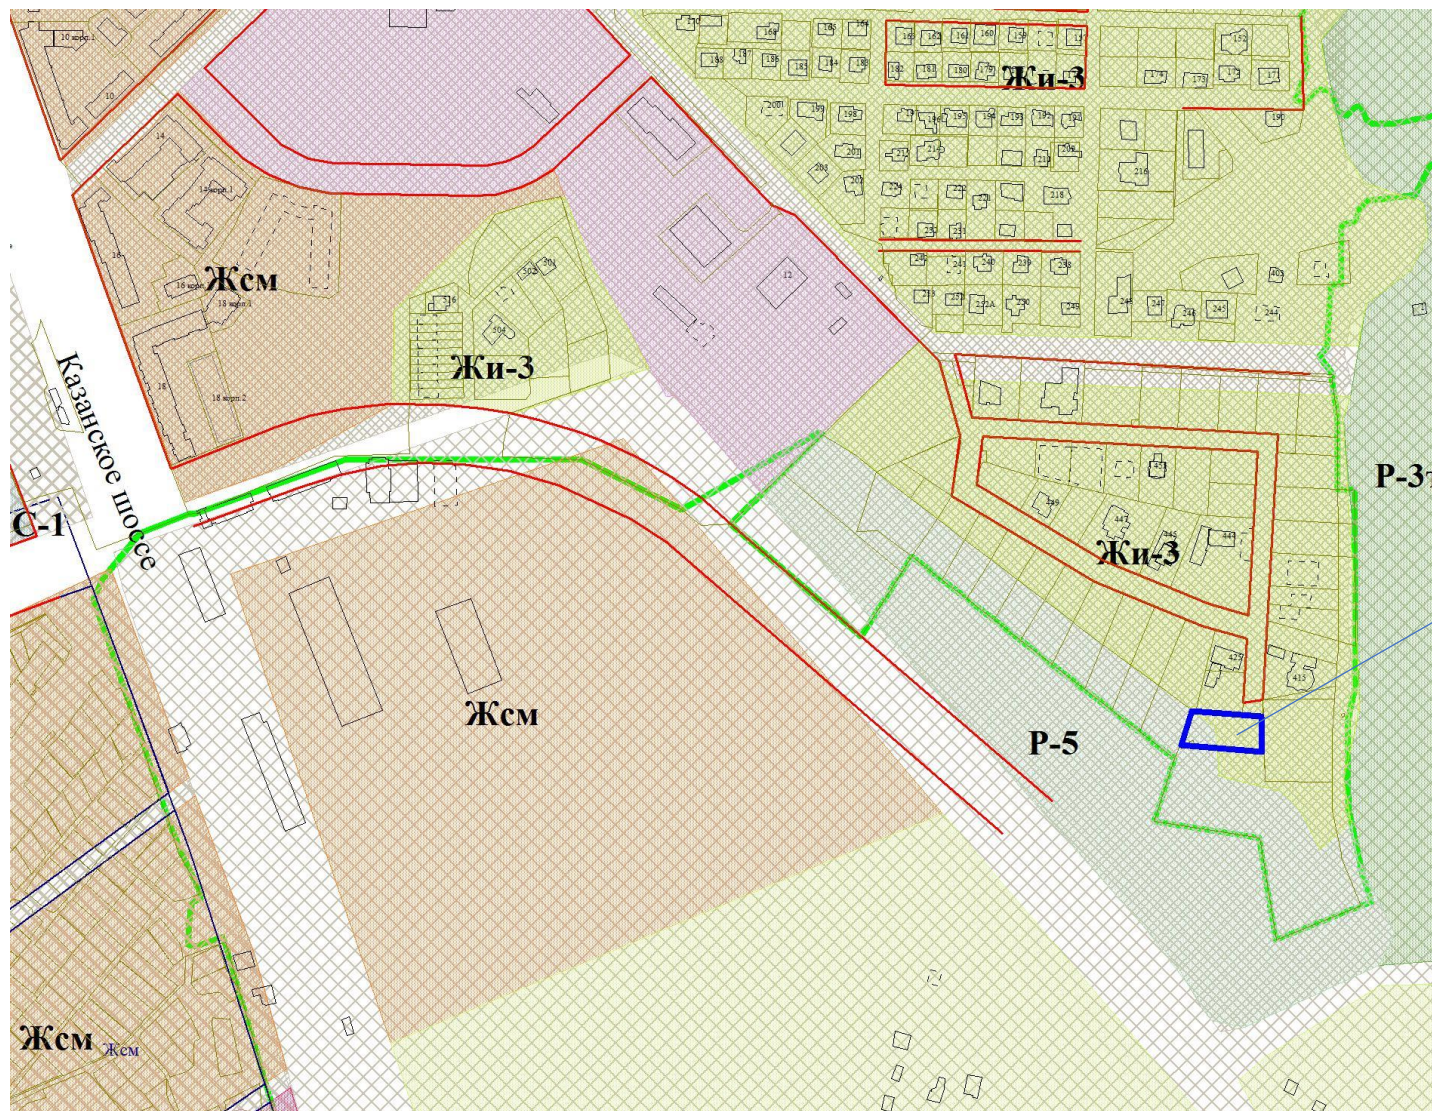

Рассматриваемый  
участок