


Внесение изменений в Генеральный план города Нижнего Новгорода в части изменения рекомендуемых территорий земель общего пользования (транспортной и инженерной инфраструктуры, озеленения, пешеходных связей и пространств) на зону Жи-2 (зона индивидуальной среднеплотной жилой застройки) у деревни Утечино в Советском районе


Заявитель: НП ТИЗ «Новопокровское»

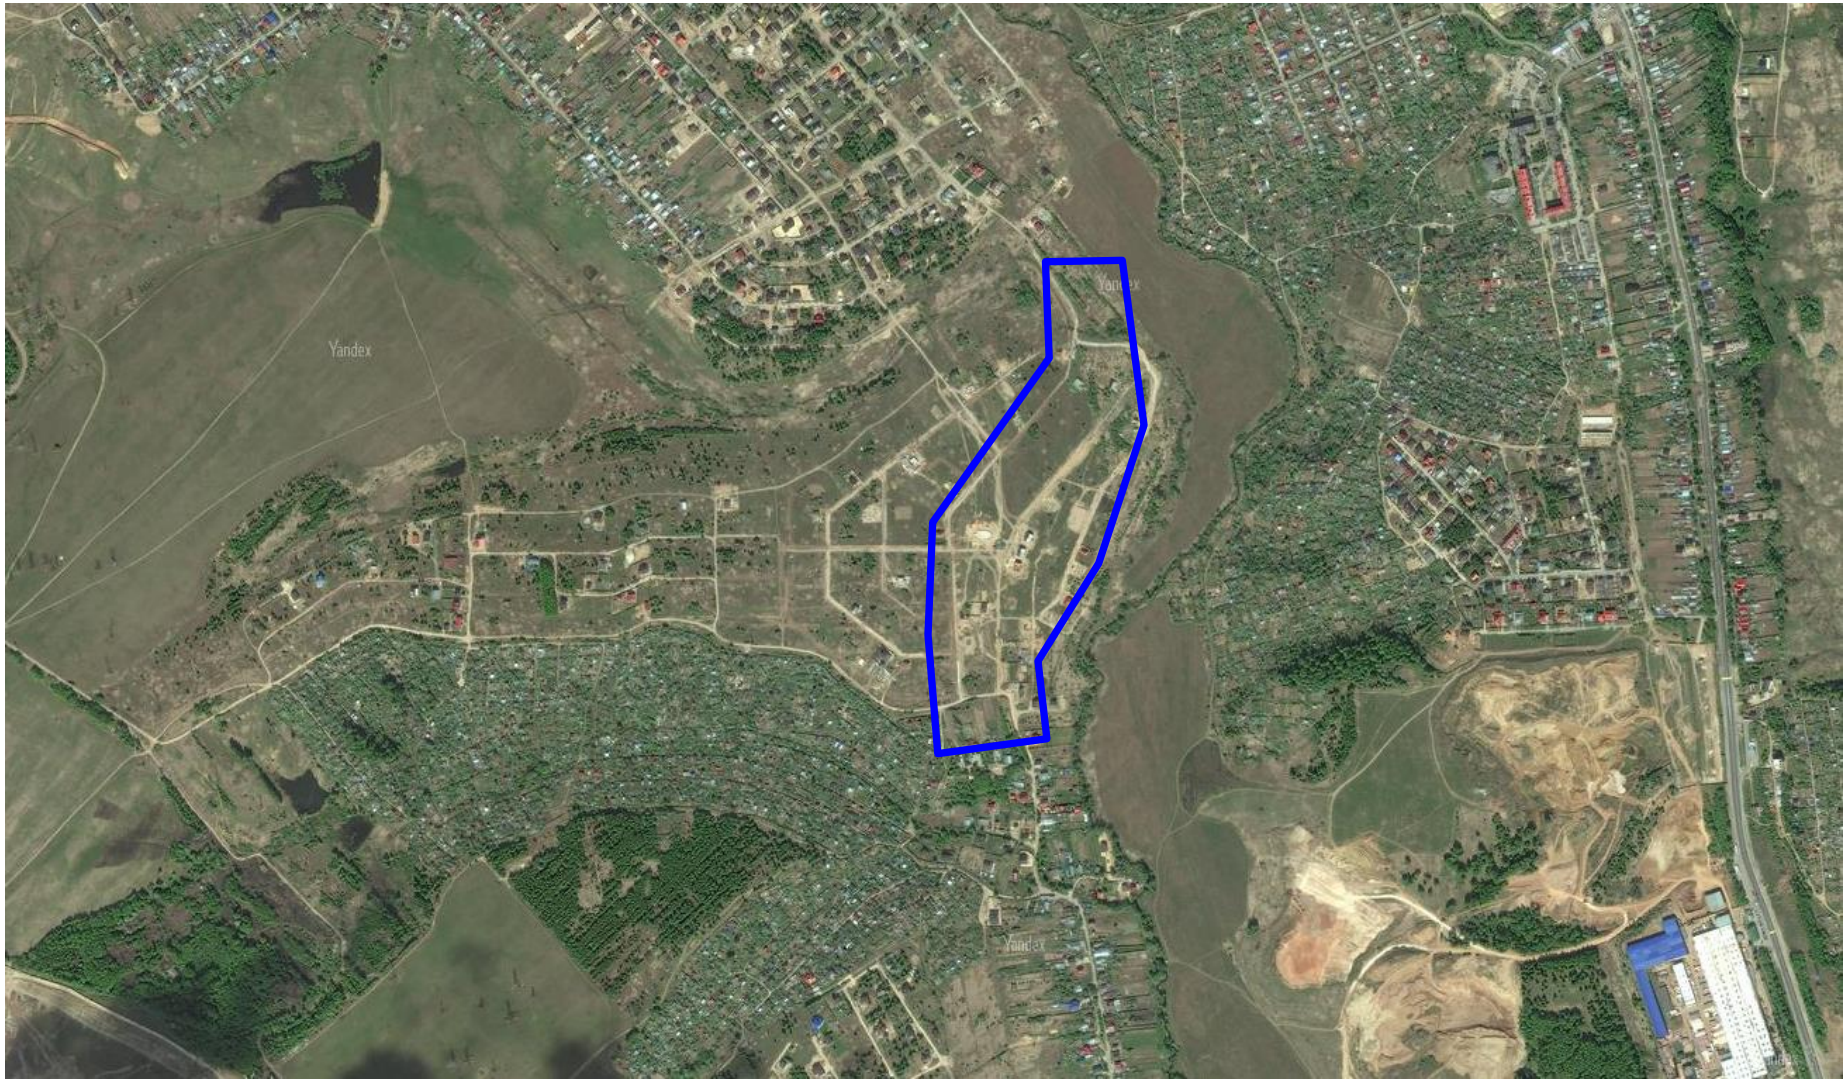

Предложение по изменению

рекомендуемых территорий земель общего пользования (транспортной и инженерной инфраструктуры, озеленения, пешеходных связей и пространств) на зону Жи-2 (зона индивидуальной среднеплотной жилой застройки) у деревни Утечино в Советском районе

Фрагмент функционального зонирования из генерального плана города Нижнего Новгорода, утвержденного постановлением городской Думы от 17.03.2010 № 22 (с изменениями)

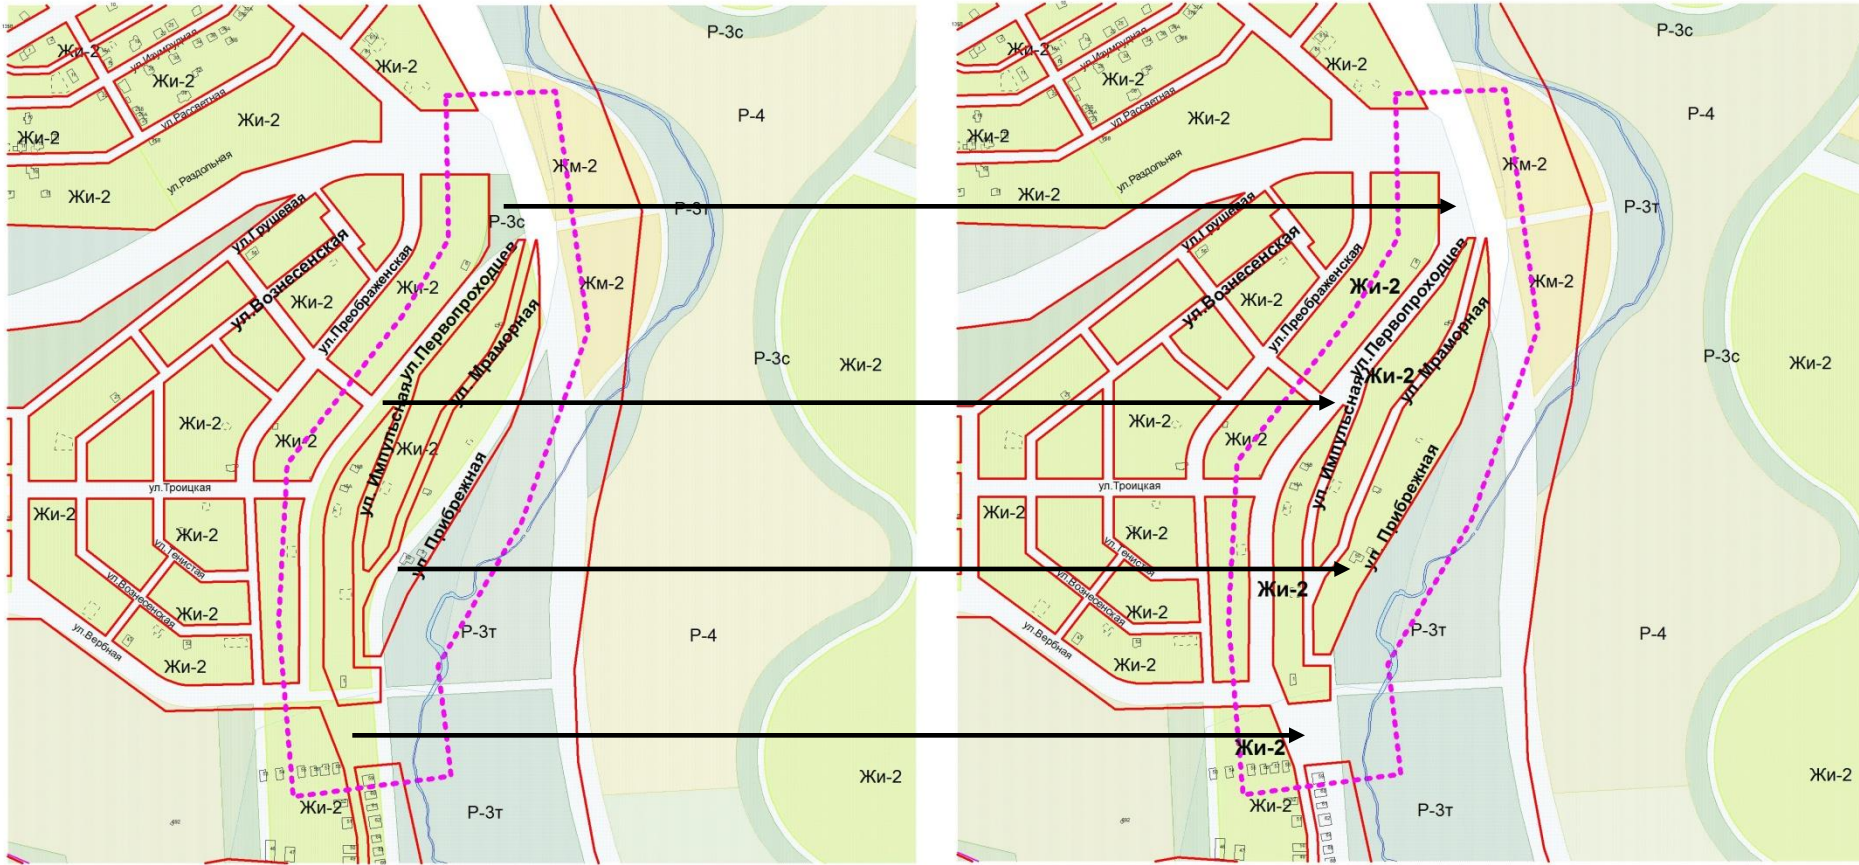

..... - граница документации по планировке территории (проект планировки) ТИЗ «Новопокровское», расположенной у д. Утечино в Советском районе города Нижнего Новгорода

