


2.7. В части изменения (частично) рекомендуемых территорий земель общего пользования (транспортной и инженерной инфраструктуры, озеленения, пешеходных связей и пространств), зоны Р-2 (зона рекреационно-ландшафтных территорий со средними нагрузками), зоны Р-3н (зона набережных), зоны Р-1 (зона особо охраняемых природных территорий), Осп-л (зона лечебно-оздоровительных учреждений), Жи-1 (зона индивидуальной низкоплотной жилой застройки) на зону С-1 (зона водозаборных, иных технических и инженерных сооружений) в Сормовском районе в целях размещения объекта "Нижегородский низконапорный гидроузел, строительство на р.Волге, пропускной способностью не менее 25 млн. тонн в год".

Заявитель: ФБУ «Администрация Волжского бассейна»

Фрагмент функционального зонирования
из генерального плана города Нижнего Новгорода,
утвержденного постановлением городской Думы
от 17.03.2010 № 22 (с изменениями)

Предложение по изменению

(частично) рекомендуемых территорий земель общего пользования (транспортной и инженерной инфраструктуры, озеленения, пешеходных связей и пространств), зоны Р-2 (зона рекреационно-ландшафтных территорий со средними нагрузками), зоны Р-3н (зона набережных), зоны Р-1 (зона особо охраняемых природных территорий), Осп-л (зона лечебно-оздоровительных учреждений), Жи-1 (зона индивидуальной низкоплотной жилой застройки) на зону С-1 (зона водозаборных, иных технических и инженерных сооружений) в Сормовском районе в целях размещения объекта "Нижегородский низконапорный гидроузел, строительство на р.Волге, пропускной способностью не менее 25 млн. тонн в год".

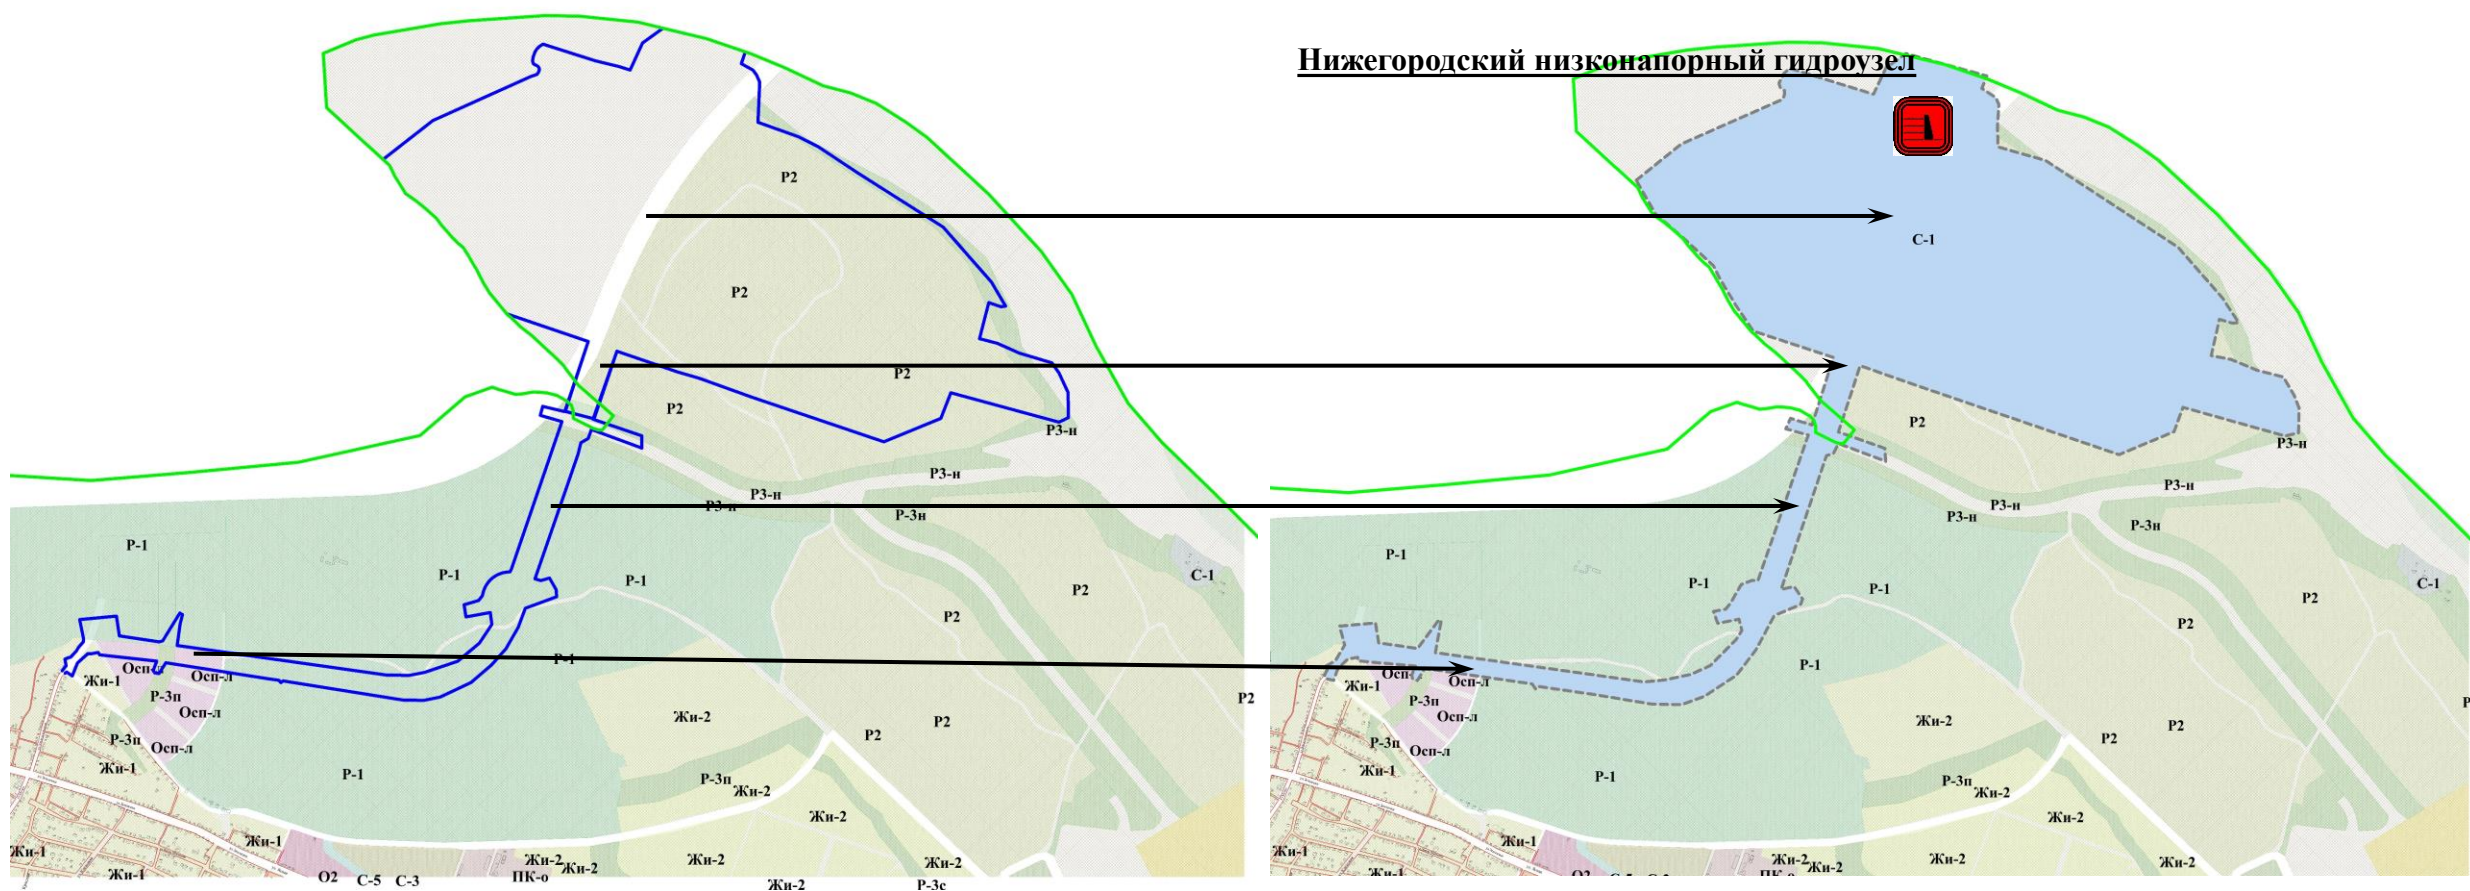

— граница города Нижнего Новгорода