


4.3. Земельного участка с кадастровым номером 52:18:0050099:7, расположенного по адресу: Нижегородская область, город Нижний Новгород, ул. Политотдельская, 23, на вид разрешенного использования: «Магазины. Код 4.4»

Заявитель: Козлов Вячеслав Михайлович

Ситуационный план

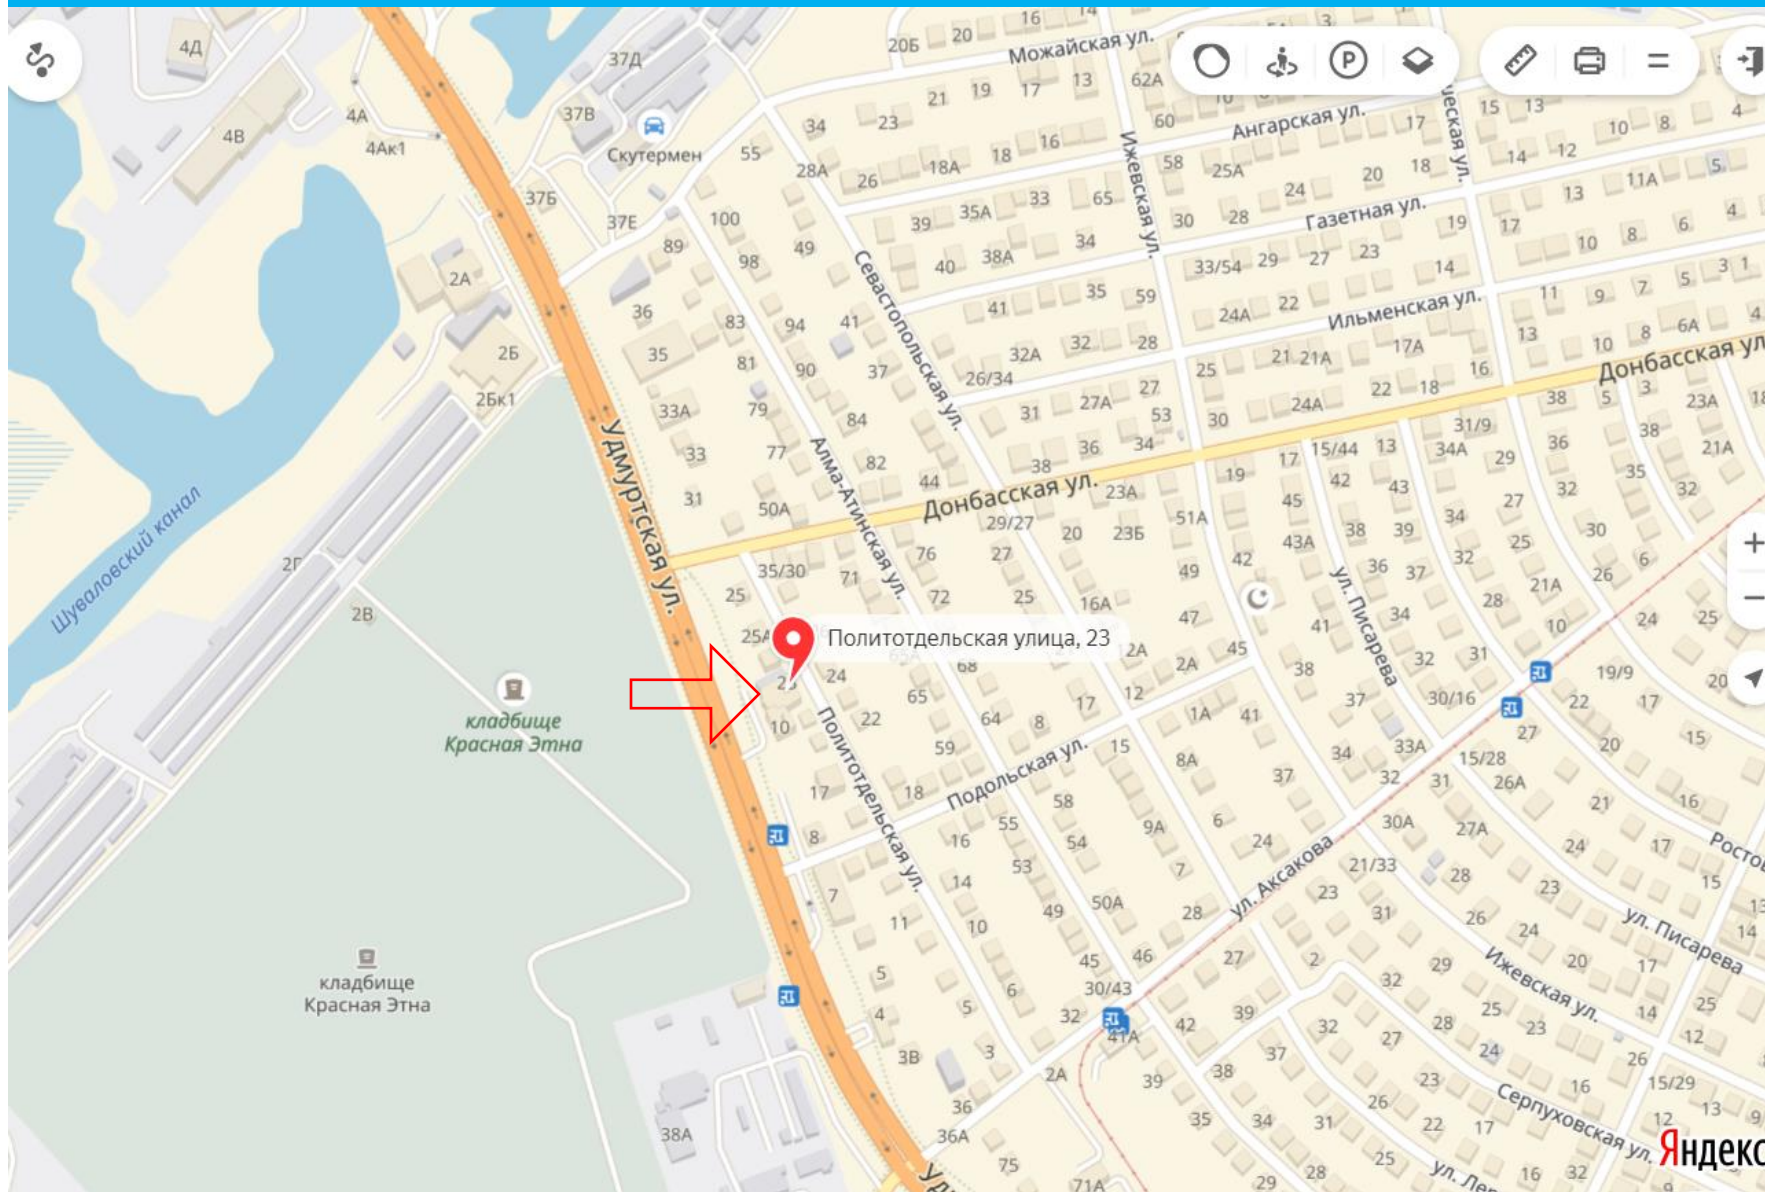

Фрагмент из Публичной кадастровой карты

БЛИЧНАЯ КАДАСТРОВАЯ КАРТА


Участки 52:18:0050099:7 Найти

Земельные участки ¹

1. 52:18:0050099:7
Нижегородская обл, г. Нижний Новгород,
Ленинский район, ул. Политотдельская, дом 23
[План ЗУ](#) → [План КК](#) → [Поиск в границах объекта](#) →

Информация	Услуги
Тип:	Земельный участок
Кад. номер:	52:18:0050099:7
Кад. квартал:	52:18:0050099
Статус:	Ранее учтенный
Адрес:	Нижегородская обл, г. Нижний Новгород, Ленинский район, ул. Политотдельская, дом 23
Категория земель:	Земли населённых пунктов
Форма собственности:	-
Кадастровая стоимость:	1 700 168,47 руб.
Уточненная площадь:	1 067 кв. м
Разрешенное использование:	Для индивидуальной жилой застройки
по документу:	под индивидуальный жилой дом с прилегающей территорией
Кадастровый инженер:	ООО "ЦЕНТР КАДАСТРОВЫХ РАБОТ НИЖЕГОРОДСКОЙ ОБЛАСТИ "
Дата постановки на учет:	21.12.2004
Дата изменения сведений в ГКН:	11.09.2017
Дата выгрузки:	11.09.2017

Земельный участок с кадастровым номером 52:18:0050099:7 с видом разрешенного использования «Для индивидуального жилищного строительства».

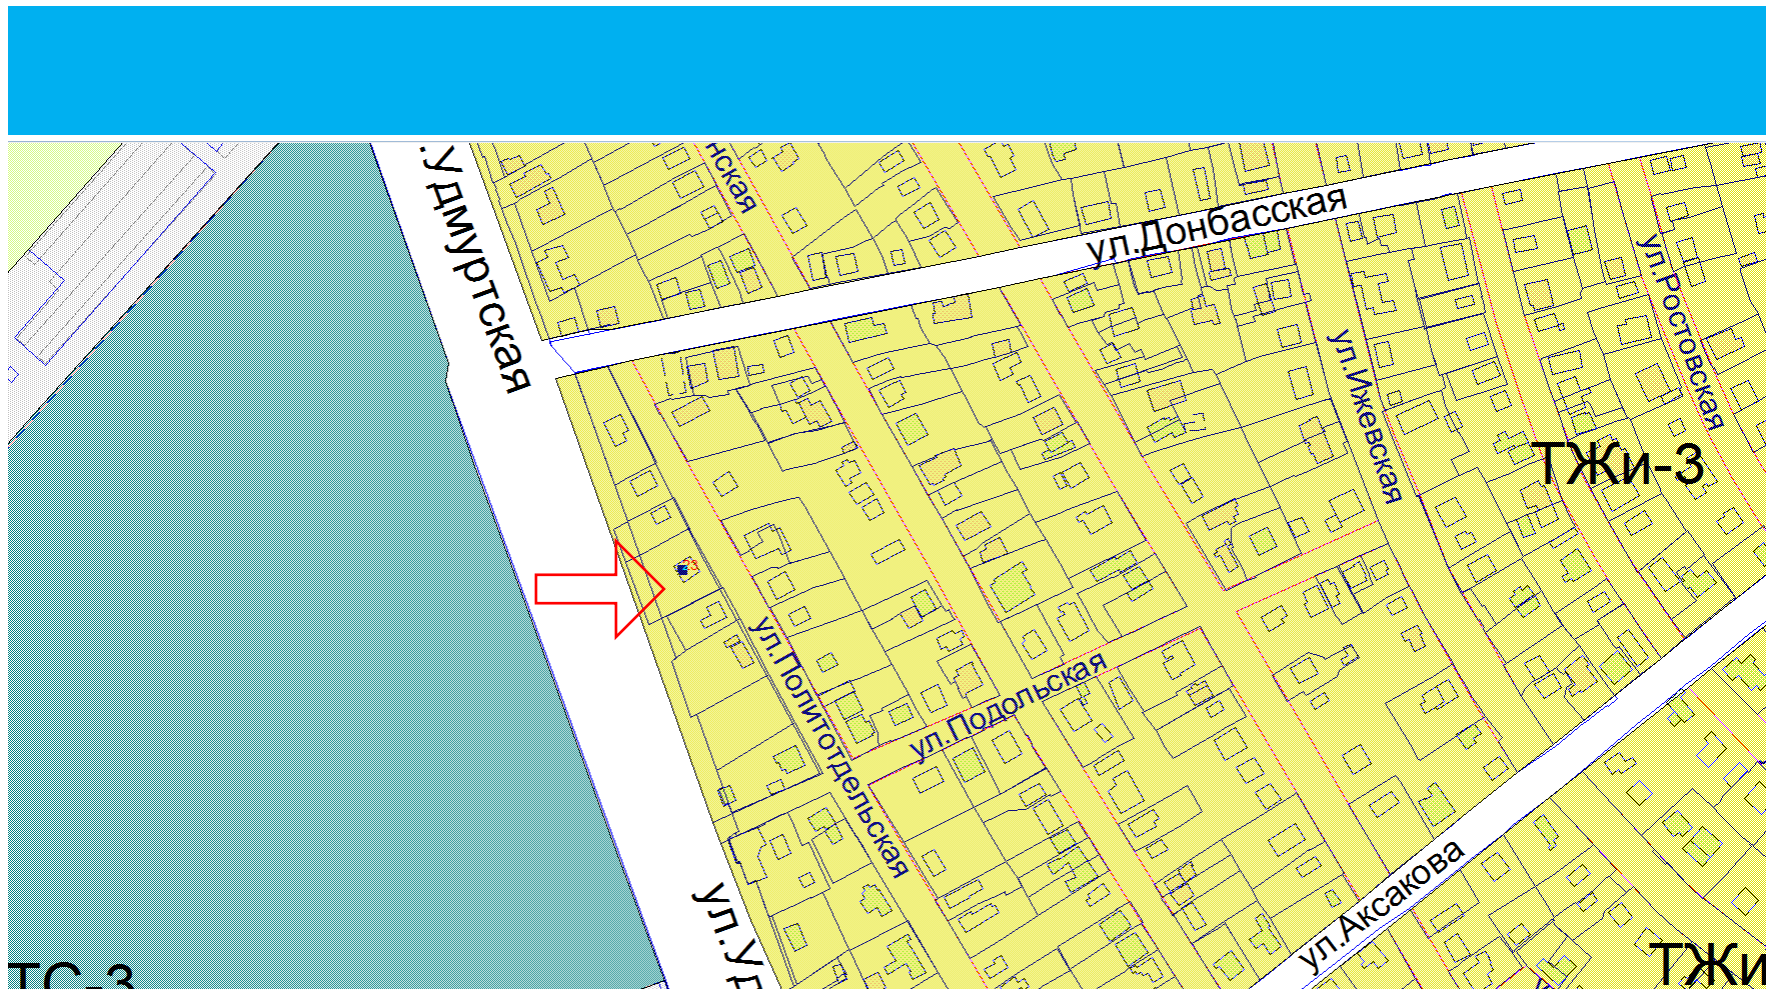

Зона индивидуальной высокоплотной жилой застройки ТЖИ-3.
Заявителем планируется: изменение вида разрешенного использования земельного участка с «Для индивидуальной жилой застройки» на вид разрешенного использования «Магазины. Код 4.4»