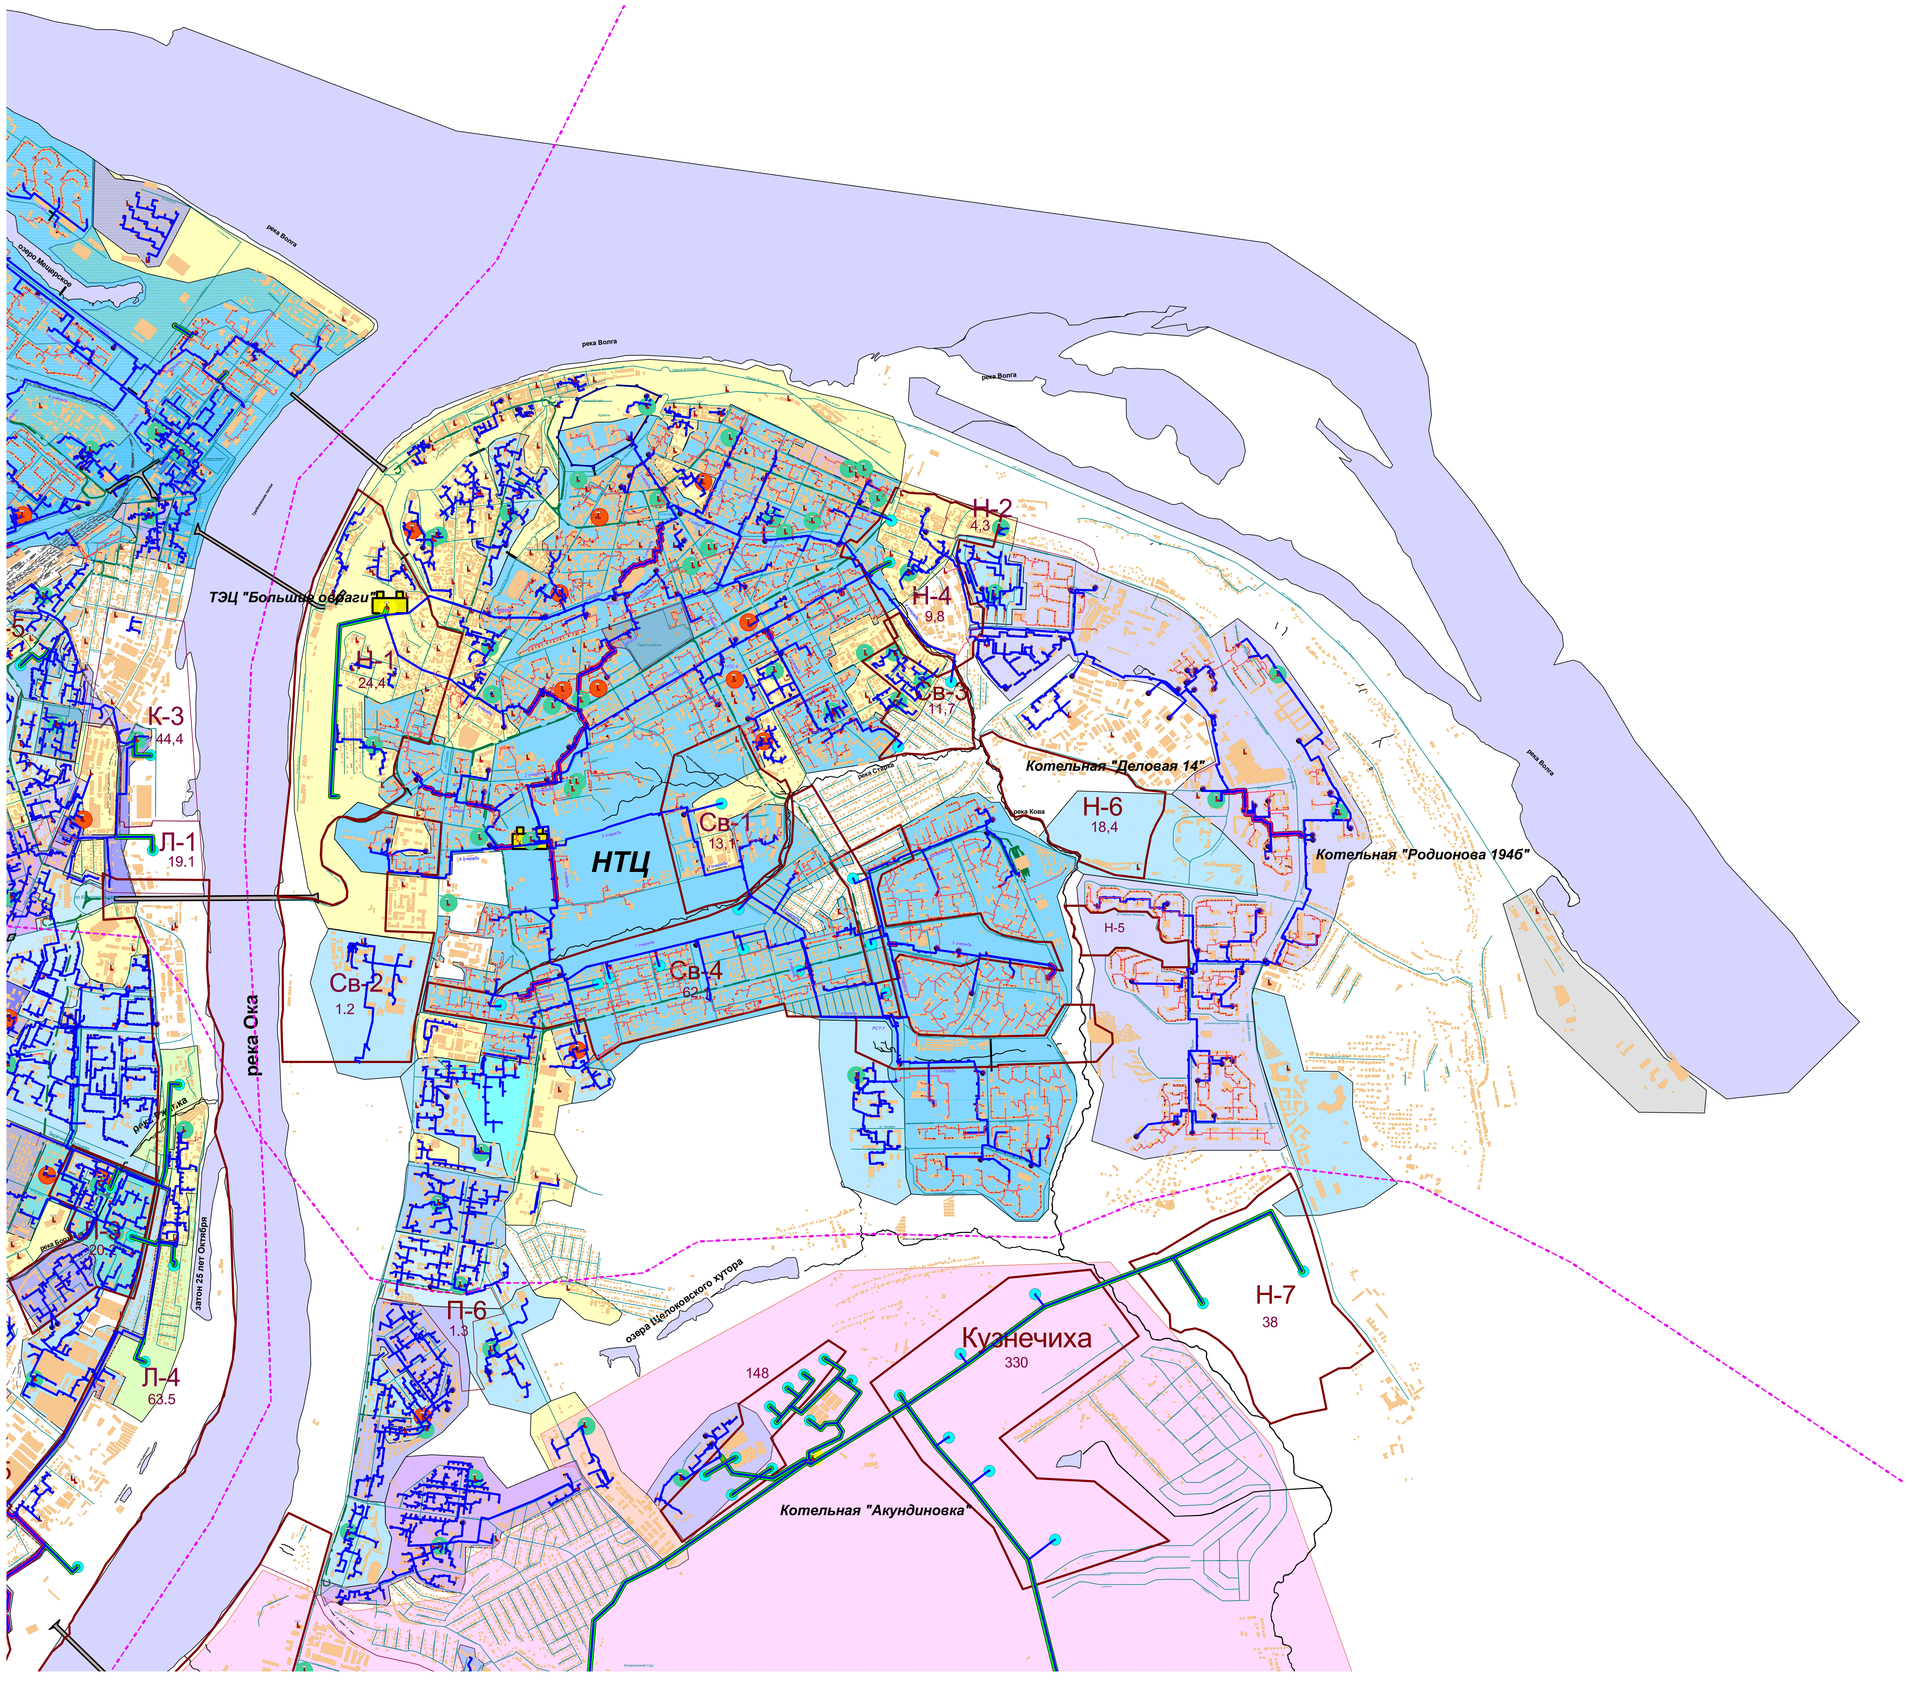

0 100 200 400 600 800 м

1	
3	4

Условные обозначения

- Закрытые котельные
- Реконструкция котельной
- Новая котельная
- Новая ТЭЦ
- Существующая котельная
- Новые сети
- Перемычка сетей
- А-1 Блок планирования района с тепловой нагрузкой
- Точка подключения перспективных нагрузок до 2015 года
- Точка подключения перспективных нагрузок после 2015 года

						г.Нижний Новгород			
						Разработка схемы теплоснабжения города Нижнего Новгорода на период с 2012 до 2027 года.			
Изм.	Кол.уч	Лист	№ до.	Подп.	Дата				
Разраб.		Новикова				Электронная модель системы теплоснабжения г.Нижнего Новгорода	Стадия	Лист	Листов
Проверил		Мосягин					ПП	2	
ГИП		Мосягин				Нагорный теплосетевой район. Северная часть.	ОАО "Газпром промгаз"		
Н.контр.		Дроздова							

Инв. № подл. | Подп. и дата | Взам. инв. №