



ППП "КОНСТ-СРЕДА-Н"

Заказчик: Общество с ограниченной ответственностью
«ГРАНИТ»


**Проект межевания территории в районе
дома 7А по улице Заовражная в
Приокском районе
города Нижнего Новгорода**

КС - 30 - 10 - 23

Утверждаемые материалы
Текстовая часть

Директор

Малыгин

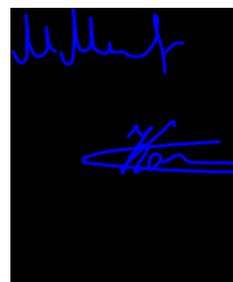

ГИПЖОТОВ

Разработал

Соколова

г. Нижний Новгород

0000

I. Перечень и сведения о площади образуемых земельных участков.
Вид разрешенного использования образуемого земельного участка.

Условный Площадь, Вид разрешенного Способ образования номер м2 использования

ЗУ1	21191	Автомобилестроите	Перераспределение
		земельного льная участка и земель, государственная	
		промышленность собственность на которые не разграничена	

II. Перечень и сведения о площади образуемых земельных участков, которые будут отнесены к территориям общего пользования или имуществу общего пользования, в том числе в отношении которых предполагаются резервирование и (или) изъятие для государственных или муниципальных нужд

Проектом межевания территории не предусмотрено образование земельных участков, которые будут отнесены к территориям общего пользования или имуществу общего пользования, в том числе в отношении которых предполагаются резервирование и (или) изъятие для государственных или муниципальных нужд.

КС - 30 - 10 - 23

Проект межевания территории в районе дома 7А по улице
Заовражная в Приокском районе города Нижнего Новгорода

Изм.	Кол.уч.	Лист	Ндок.	Подпись	Дата	Стадия	Лист	Листов
						Основная часть		
						(утверждаемая)	П	3
Разраб.	Соколова				12.23			
Директор	Мальгин				12.23			
ГИП	Котов					Пояснительная записка	КС	ППП СРЕДА "КОНСТ-Н"-
					12.23			

Характерные точки границ территории, в отношении которой утвержден проект межевания территории - система координат ГСК 52.

№ точки	Координата X	Координата Y
101	521508,08	2213653,05
102	521493,64	2213692,98
103	521516,82	2213702,27
104	521514,17	2213707,99
105	521516,59	2213708,24
106	521515,43	2213712,88
107	521543,04	2213721,65
108	521554,36	2213726,78
109	521568,18	2213724,37
110	521580,49	2213728,50
111	521594,71	2213729,19
112	521628,53	2213738,58
113	521662,70	2213742,81
114	521713,43	2213755,69
115	521725,89	2213724,58
116	521739,29	2213725,56
117	521748,75	2213724,16
118	521757,89	2213725,28
119	521780,90	2213720,24
120	521784,12	2213711,06
121	521782,18	2213707,23
122	521691,41	2213645,49
123	521687,15	2213649,99
124	521629,09	2213609,43

№
инв.
Взам

дата
и
Подпись

№
Инв

						КС - 30 - 10 - 23	Лист
Изм.	Кол.уч.	Лист	№ док	Подпись	Дата		




Условные обозначения

- Границы территории, в отношении которой осуществляется подготовка проекта межевания территории
- 52:18:0000000:1 Земельные участки, сведения о которых внесены в Единый государственный реестр недвижимости и их кадастровые номера
- 52:18:0000000:1 Объекты капитального строительства, сведения о которых внесены в Единый государственный реестр недвижимости (ЕГРН) и их кадастровые номера
- 3У1 Образующий земельный участок его границы и условный номер
- 1 Характерные точки границ образуемого земельного участка

Экспликация образуемых земельных участков

Условный номер	Площадь, м2	Вид разрешенного использования	Способ образования	Местоположение	Категория земель
3У1	21191	Автомобильная промышленность	Перераспределение земельного участка и земель, государственная собственность на которые не разграничена	Нижегородская область, г Нижний Новгород, Приокский район, улица Заовражная, дом 7А	Земли населенных пунктов

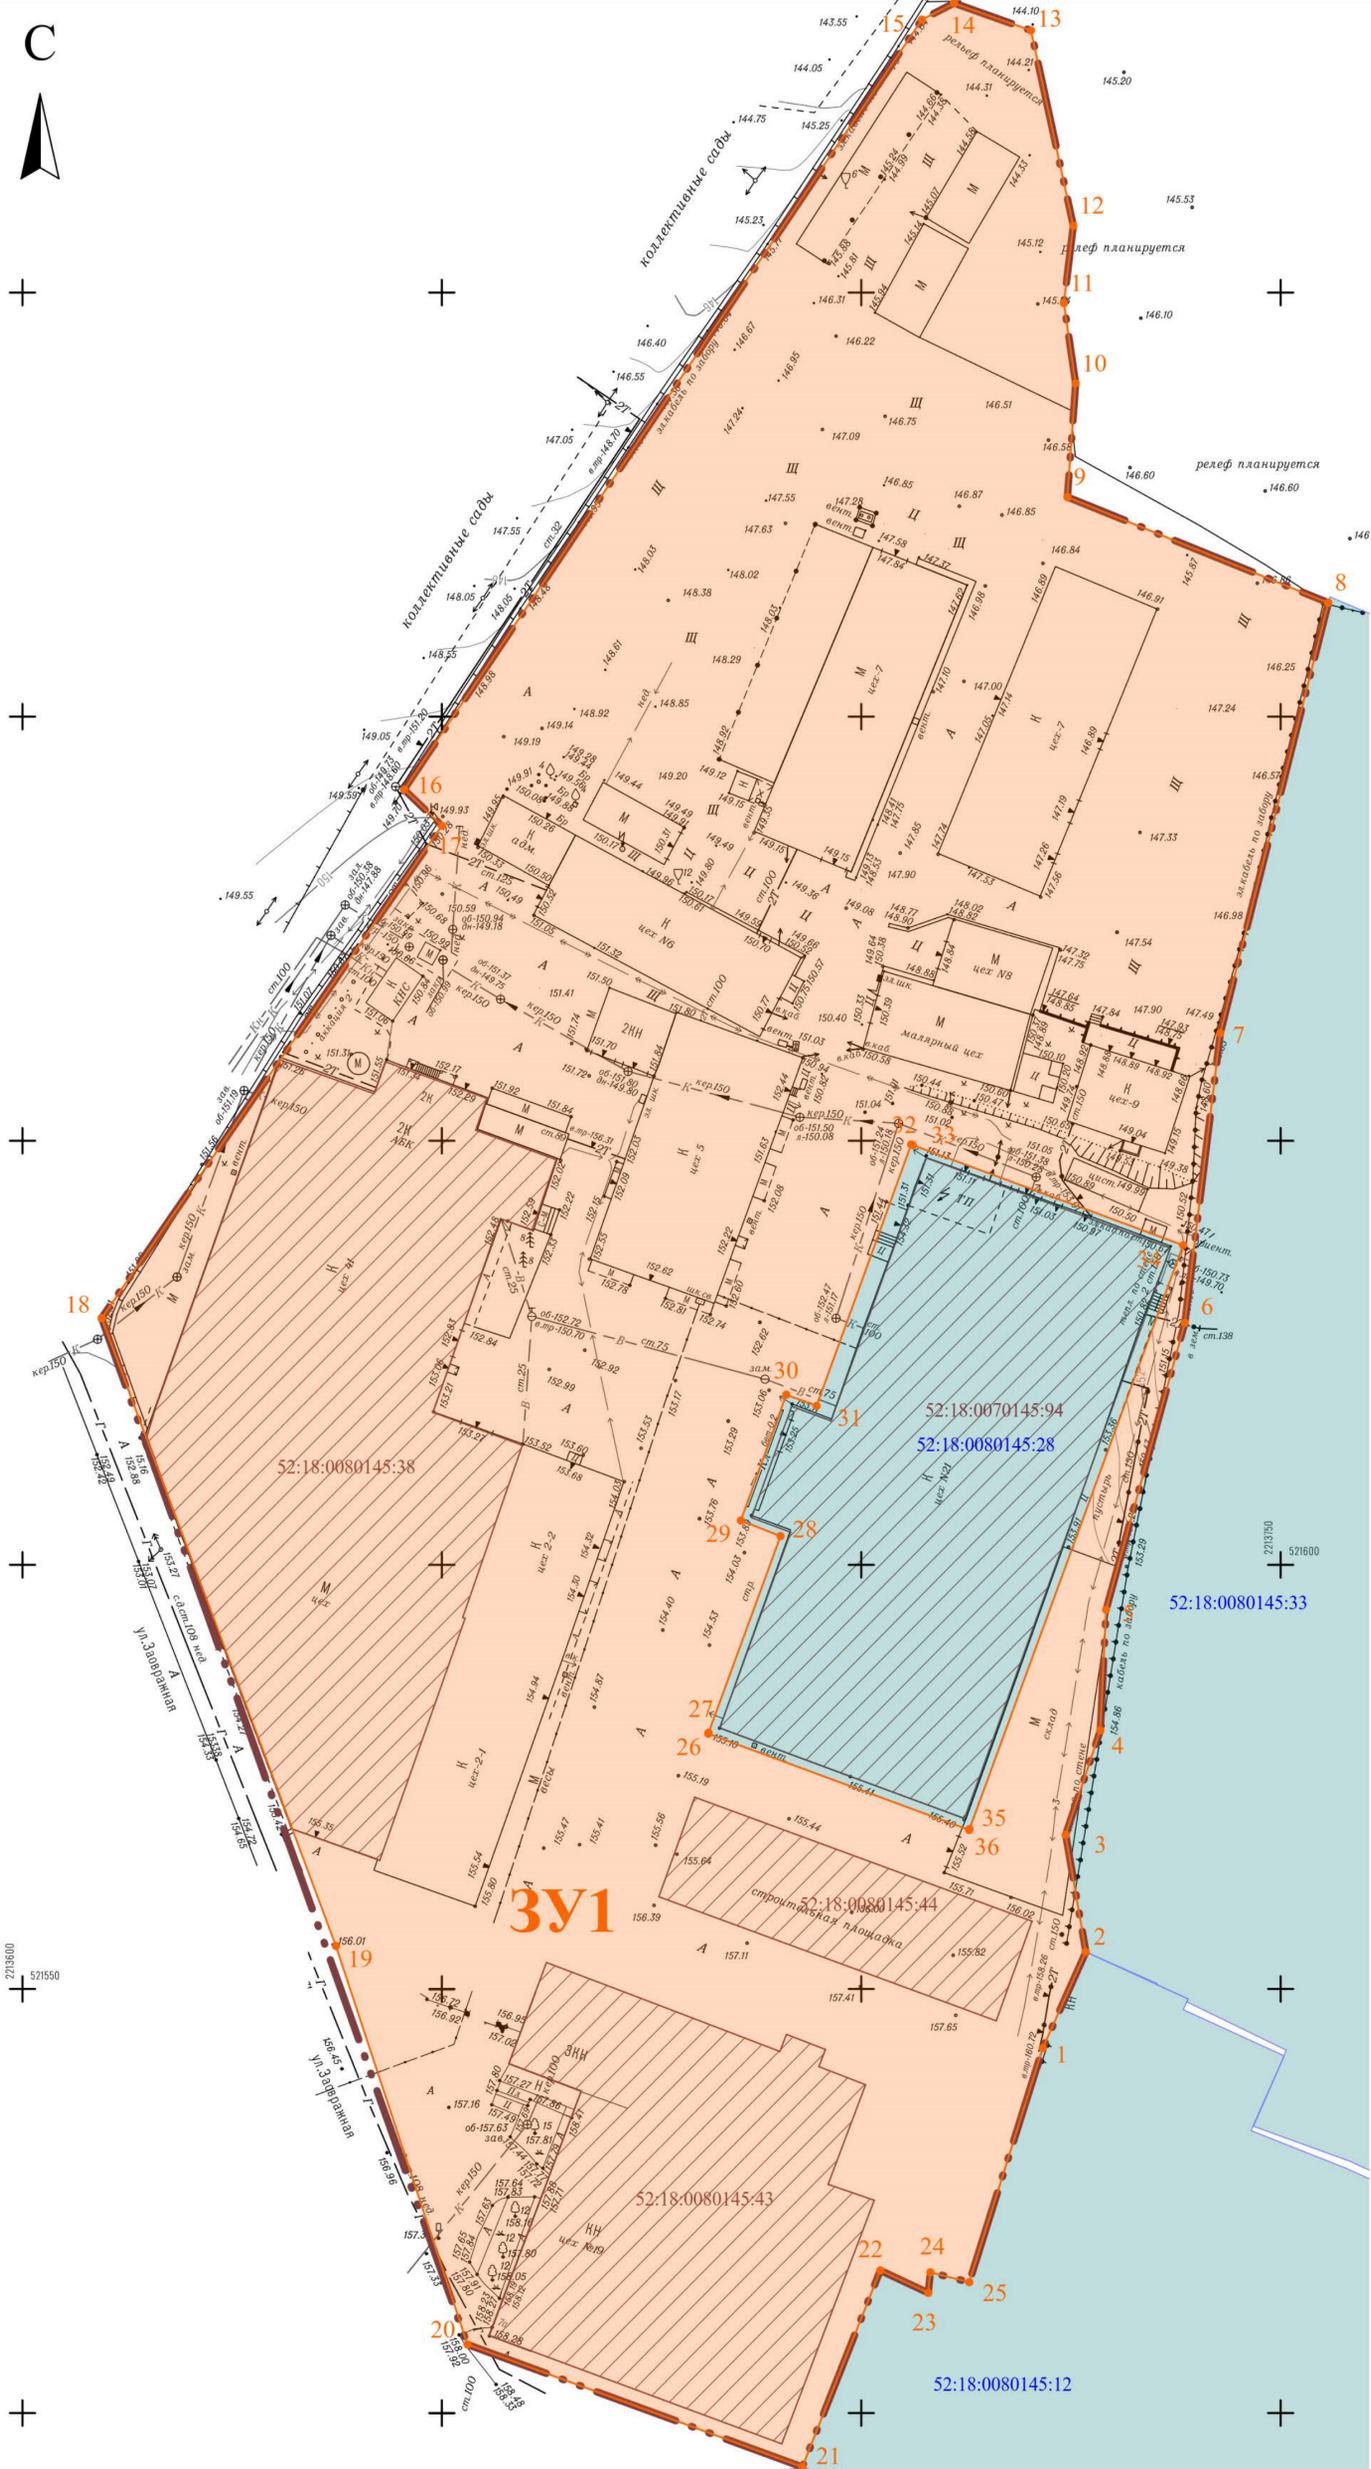


КС - 30 - 10 - 23					
Проект межевания территории в районе дома 7А по улице Заовражная в Приокском районе города Нижнего Новгорода					
Изм.	Кол.уч.	Лист	Ндок.	Подпись	Дата
Разраб.	Соколова	<i>С.С.</i>			12.23
Директор	Мальгин	<i>М.М.</i>			12.23
ГИП	Котов	<i>К.К.</i>			12.23
Основная часть (утверждаемая)				Стадия	Лист
Чертеж межевания территории; М 1:500				П	1
ППП "КОНСТ-СРЕДА-Н"					

Имя, Подпись и дата, Владелец, Имя, Подпись и дата

С




Условные обозначения

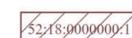-  Границы территории, в отношении которой осуществляется подготовка проекта межевания территории
-  Земельные участки, сведения о которых внесены в Единый государственный реестр недвижимости и их кадастровые номера
-  Объекты капитального строительства, сведения о которых внесены в Единый государственный реестр недвижимости (ЕГРН) и их кадастровые номера
-  образуемый земельный участок его границы и условный номер
-  Изменяемый земельный участок и его кадастровый номер
-  Части входящие в состав образуемого земельного участка и их условные номера

Экспликация образуемых и изменяемых земельных участков

Условный номер образуемого земельного участка	Вид разрешенного использования образуемого земельного участка	Площадь образуемого земельного участка, м2	Состав образуемого земельного участка		
			Условный номер части, входящей в состав образуемого земельного участка	Площадь части входящей в состав образуемого земельного участка, м2	Кадастровый номер и вид разрешенного использования изменяемого земельного участка
3У1	Автомобильный транспортная промышленность	21191	1.1	20699	52:18:0080145:29 Под производственную базу
			1.2	492	Земли, государственная собственность на которые не разграничена

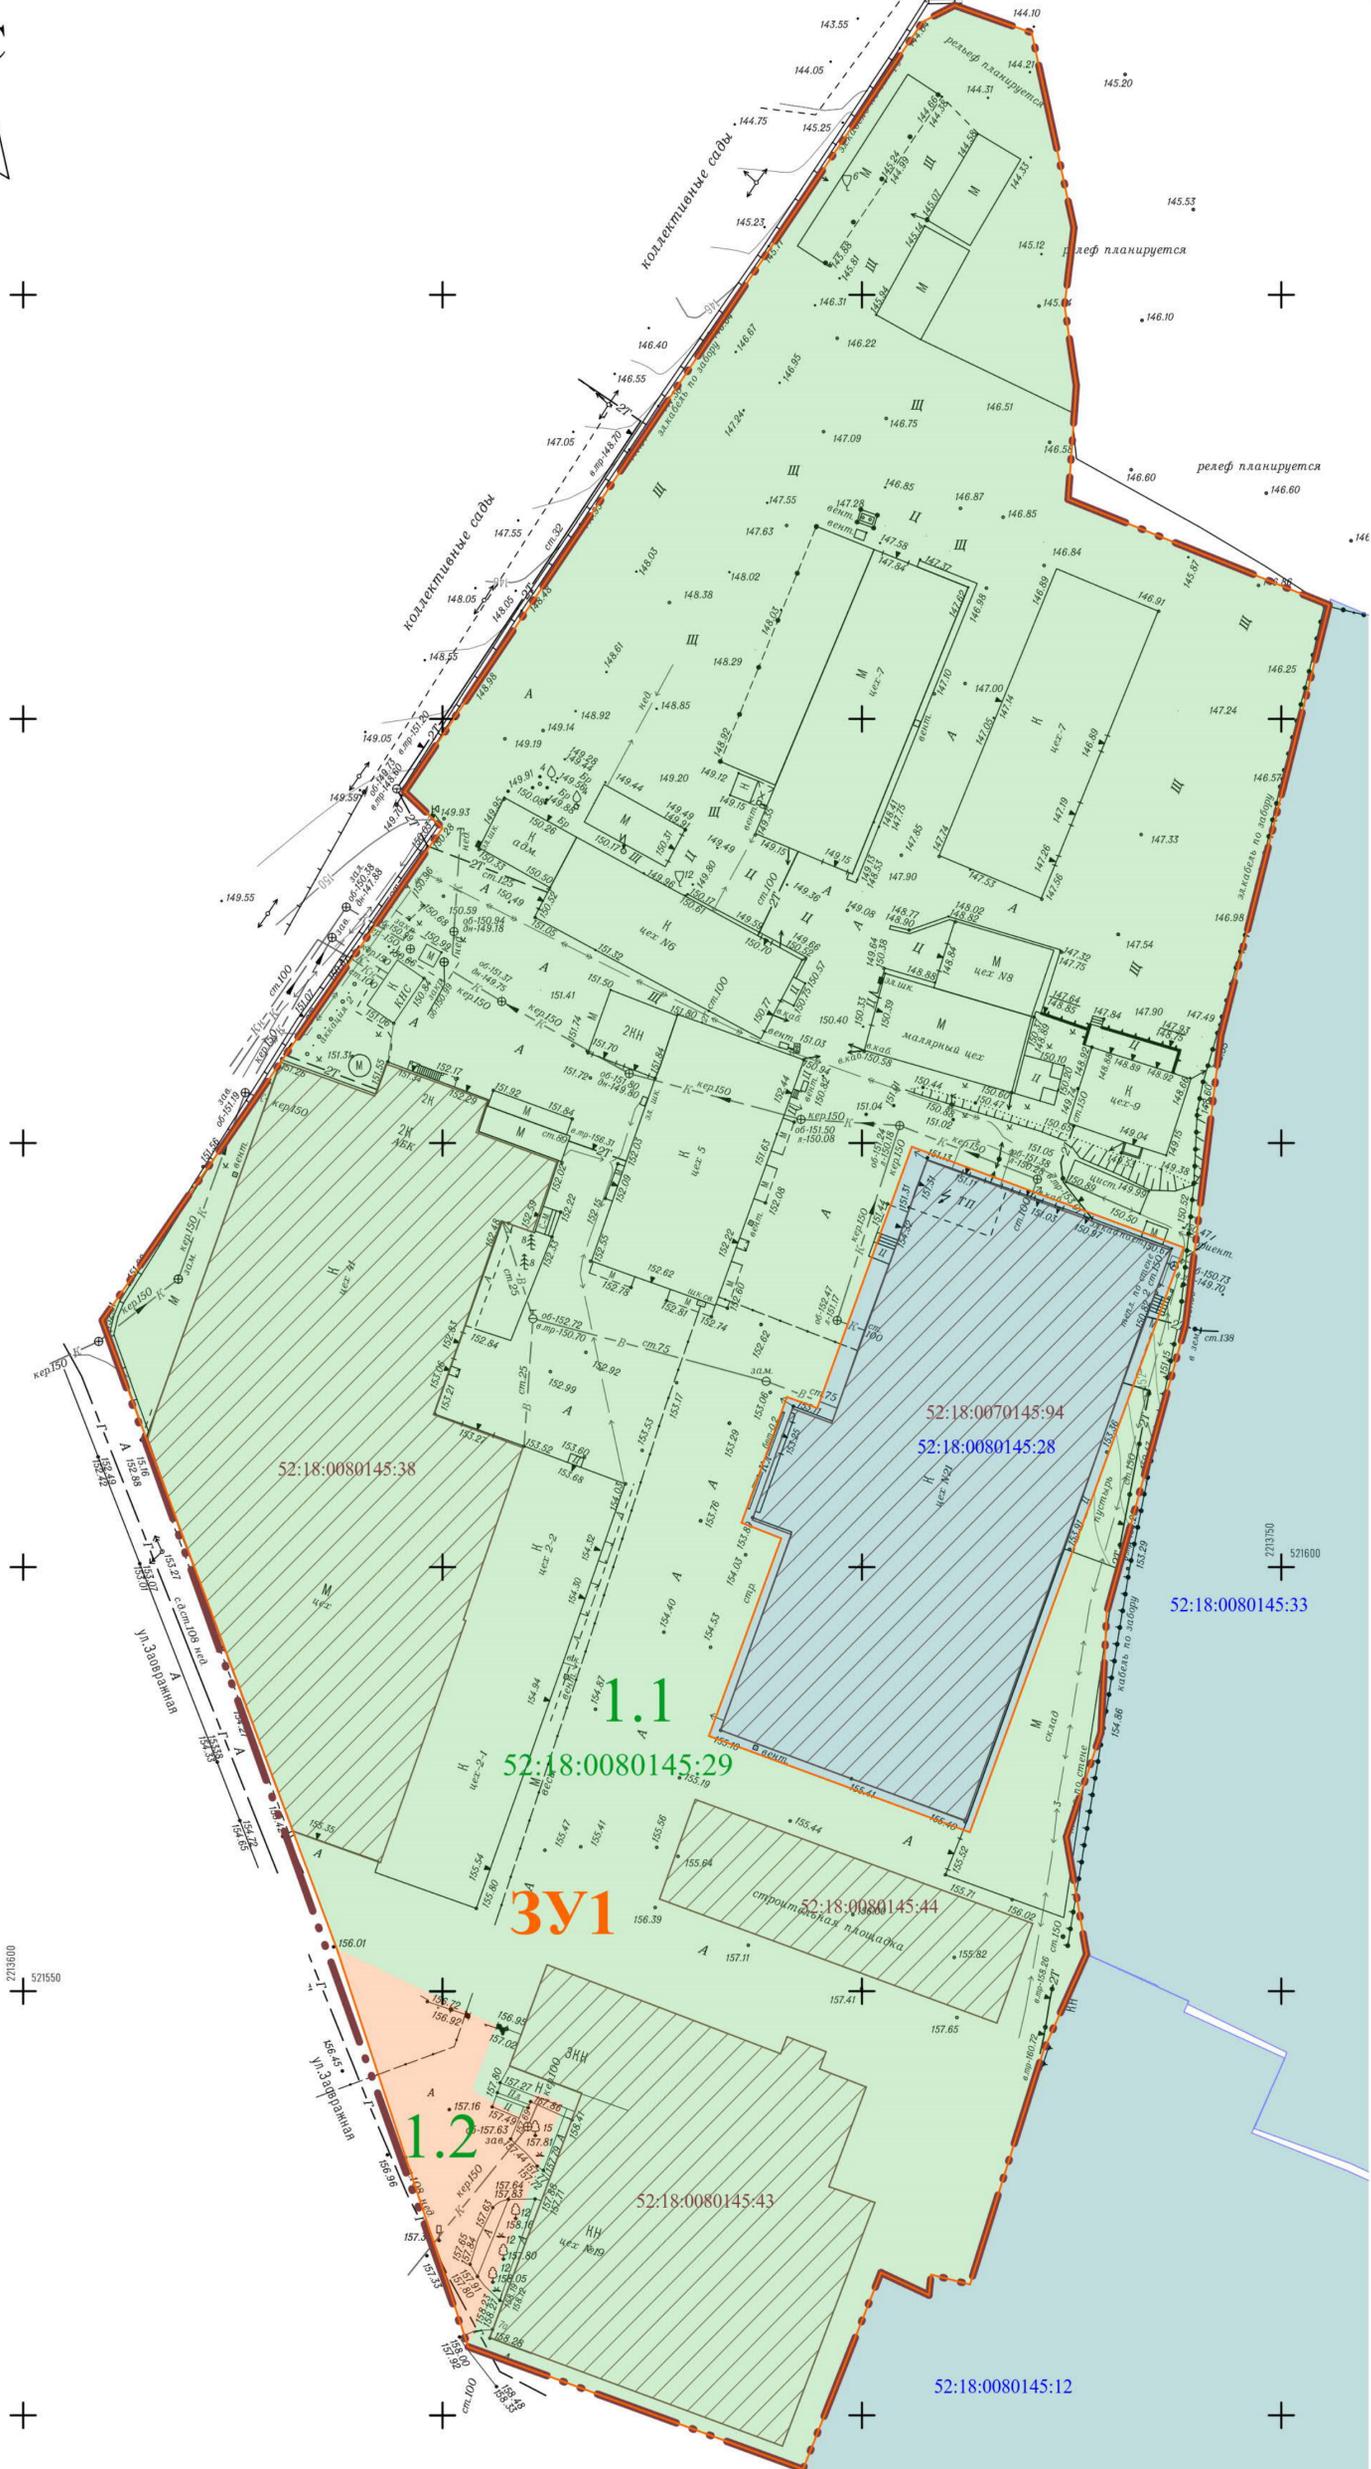

Имя, N
Подпись и дата
Взам. инв. N

КС - 30 - 10 - 23					
Проект межевания территории в районе дома 7А по улице Заовражная в Приокском районе города Нижнего Новгорода					
Изм.	Кол.уч.	Лист	Ндок.	Подпись	Дата
Разраб.	Соколова			<i>[Signature]</i>	12.23
Директор	Мальгин			<i>[Signature]</i>	12.23
ГПП	Котов			<i>[Signature]</i>	12.23
Основная часть (утверждаемая)				Стадия	Лист
				П	2
Чертеж межевания территории с указанием образуемых и изменяемых земельных участков; М 1:500					ППФ "КОНСТ-СРЕДА-Н"