


Схема границ земельных участков

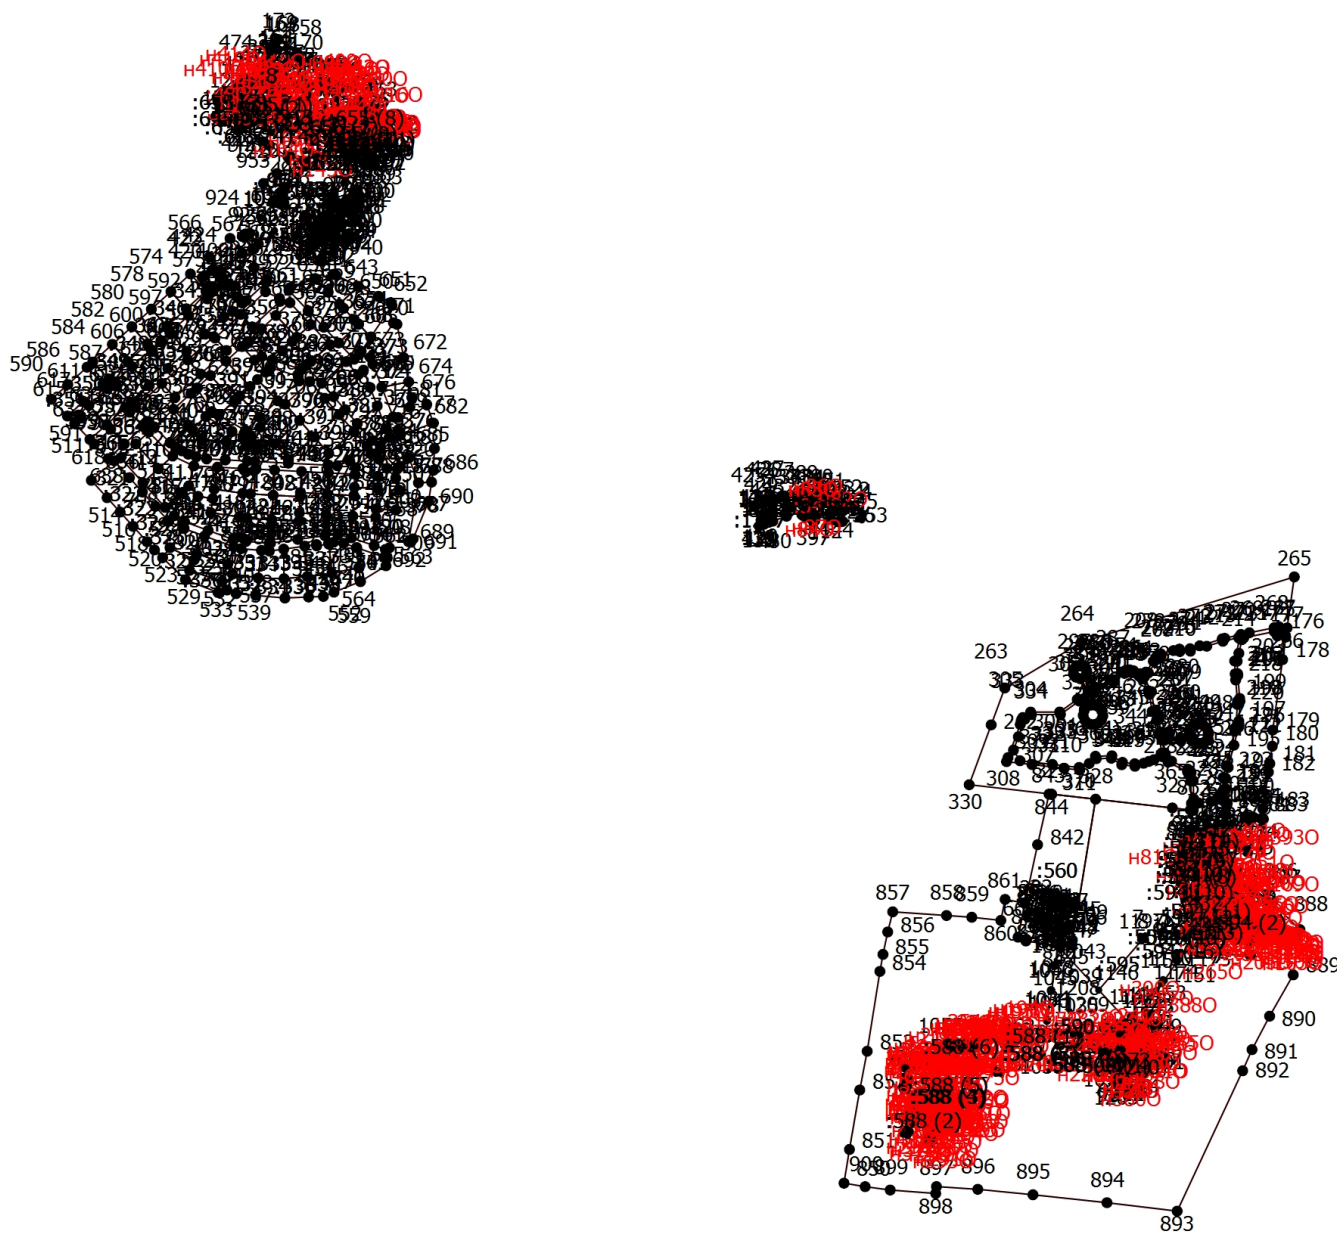

52:18:0100018

104  
11210006  
:10200  
1410712  
49

Масштаб 1:13800

- Условные обозначения
- Часть границы, местоположение которой определено при выполнении кадастровых работ
  - Характерная точка границы земельного участка, сведения ЕГРН о которой соответствуют требованиям, установленным в соответствии с частью 13 статьи 22 Федерального закона от 13 июля 2015 г. N 218-ФЗ "О государственной регистрации недвижимости"

Схема границ земельных участков	
•	- Характерная точка контура здания, сооружения, объекта незавершенного строительства
•	- Характерная точка границы, сведения о которой позволяют однозначно определить ее положение на местности
1	- Обозначение характерной точки, местоположение которой не изменилось или было уточнено
н10	- Обозначение новой характерной точки
:11	- Кадастровый номер земельного участка
:3	-
:56	- Кадастровый номер здания
:595	- Кадастровый номер сооружения
:476	- Уточняемое сооружение
:453	- Уточняемое здание
:6 (1)	- Обозначение контура земельного участка
:1632 (1)	- Обозначение контура сооружения
:6 (1)	-
_____	- Часть контура, образованного проекцией вновь образованного наземного конструктивного элемента здания, сооружения, объекта незавершенного строительства
_____	- Часть границы, сведения ЕГРН о которой позволяют однозначно определить ее положение на местности
_____	- Часть контура, образованного проекцией существующего в ЕГРН наземного конструктивного элемента здания, сооружения, объекта незавершенного строительства