

Акционерное общество
«Нижегородский водоканал»
(АО «Нижегородский водоканал»)

Приказ

№ *КВ-20-208-02* от *29.07* 2020 г.

г. Нижний Новгород

О подготовке документации по внесению изменений в проект планировки и межевания территории, расположенной по улице Зеленодольская на участке от ул.Ледокола Садко до ул.Чкалова в Канавинском районе города Нижнего Новгорода

В соответствии с ч.1 ст. 45 Градостроительного кодекса Российской Федерации о принятии решений по подготовке документации по планировке территории субъектами естественных монополий, организациями коммунального комплекса

приказываю:

1. Разработать документацию по внесению изменений в проект планировки и межевания территории, расположенной по улице Зеленодольская на участке от ул.Ледокола Садко до ул.Чкалова в Канавинском районе города Нижнего Новгорода в границах согласно приложению.


2. Контроль за исполнением настоящего приказа возложить на директора по подготовке строительства Кочелева А.А.

Генеральный директор



Н.В. Николюк

Схема границ подготовки документации по внесению изменений в проект планировки и межевания территории, расположенной по улице Зеленодольская на участке от ул. Ледокола Садоко до ул. Чкалова в Канавинском районе города Нижнего Новгорода

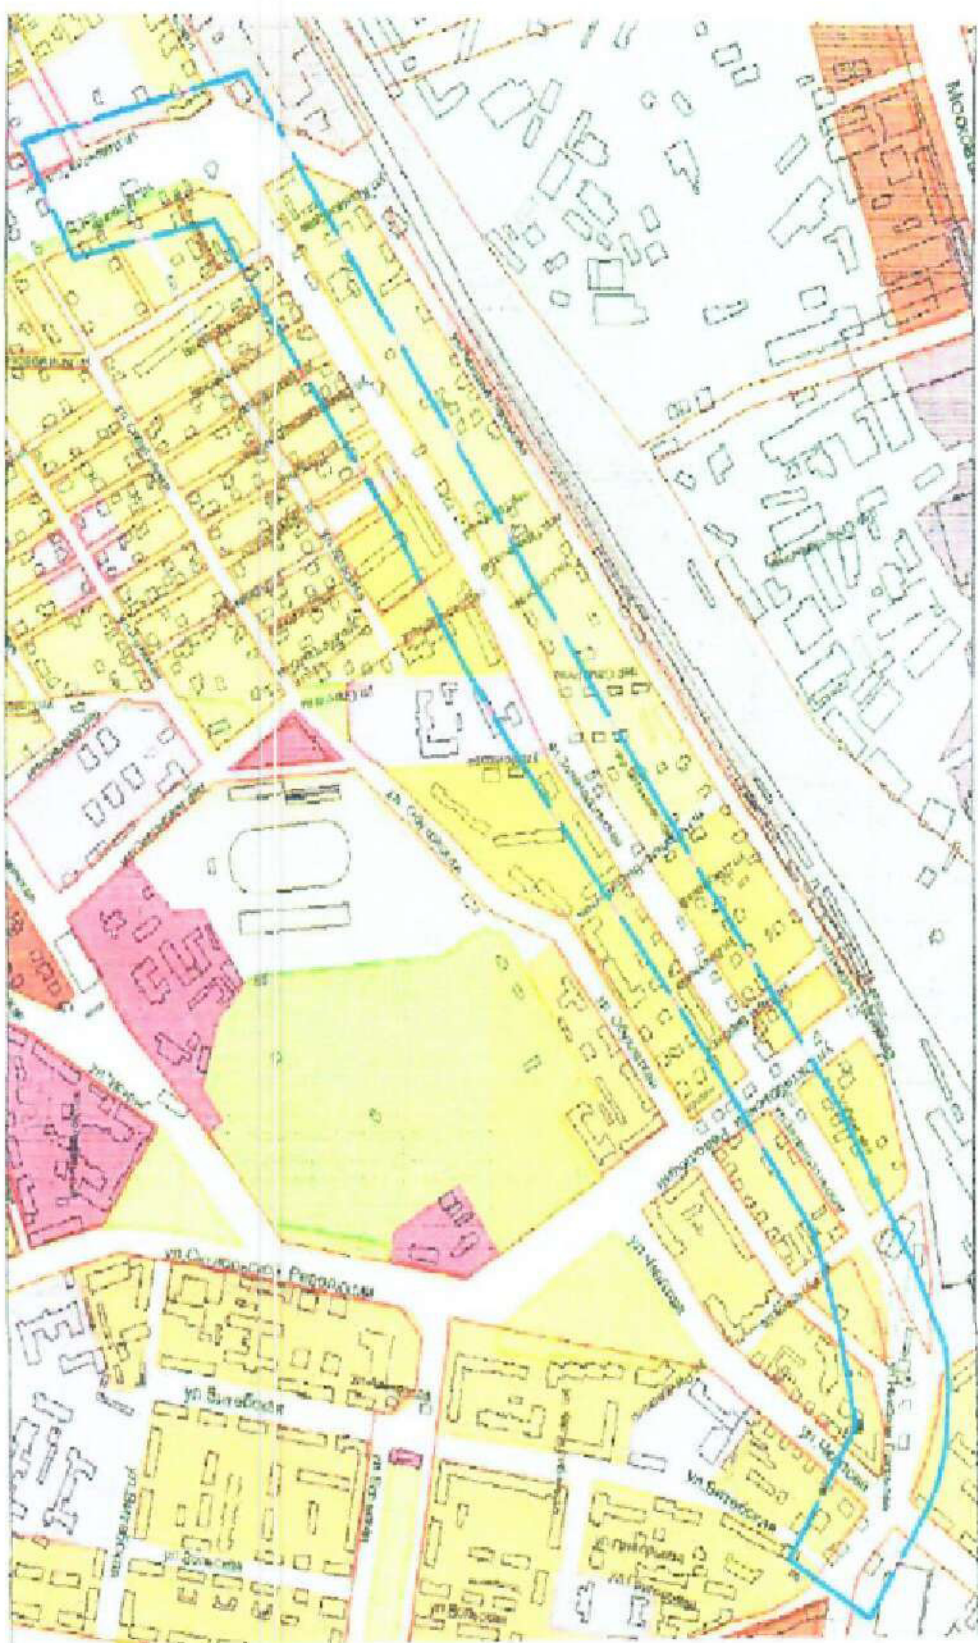

Условные обозначения

— Граница подготовки документации по внесению изменений в проект планировки и межевания территории, расположенной по улице Зеленодольская на участке от

ул. Ледокола Садоко до ул. Чкалова в Канавинском районе города Нижнего Новгорода.

Площадь территории подготовки документации по внесению изменений составляет - 22,8 га

