

Схема границ публичного сервитута на кадастровом плане территории

Каталог координат границ публичного сервитута по земельному участку с кадастровым номером 52:18:0060160:7



Площадь публичного сервитута по земельному участку с кадастровым номером 52:18:0060160:7 - 79 кв.м.		
Обозначение характерных точек границ	Координаты, м	
	X	Y
1	2	3
1	529970.12	2218248.24
2	529960.81	2218273.01
3	529955.88	2218271.11
4	529960.10	2218260.04
5	529964.09	2218261.49
6	529968.88	2218247.76
1	529970.12	2218248.24

Система координат МСК-52

**Цель установления публичного сервитута:** для обеспечения прохода и проезда к объекту культурного наследия регионального значения "Дом П.Л. Чардымова" (Большая Печерская ул., 54а (литера Б)).

**Местоположение сервитута:** Российская Федерация, Нижегородская область, городской округ город Нижний Новгород, г. Нижний Новгород, Нижегородский район, ул. Большая Печерская, у дома 54 а

Ситуационный план  
Масштаб 1:2000

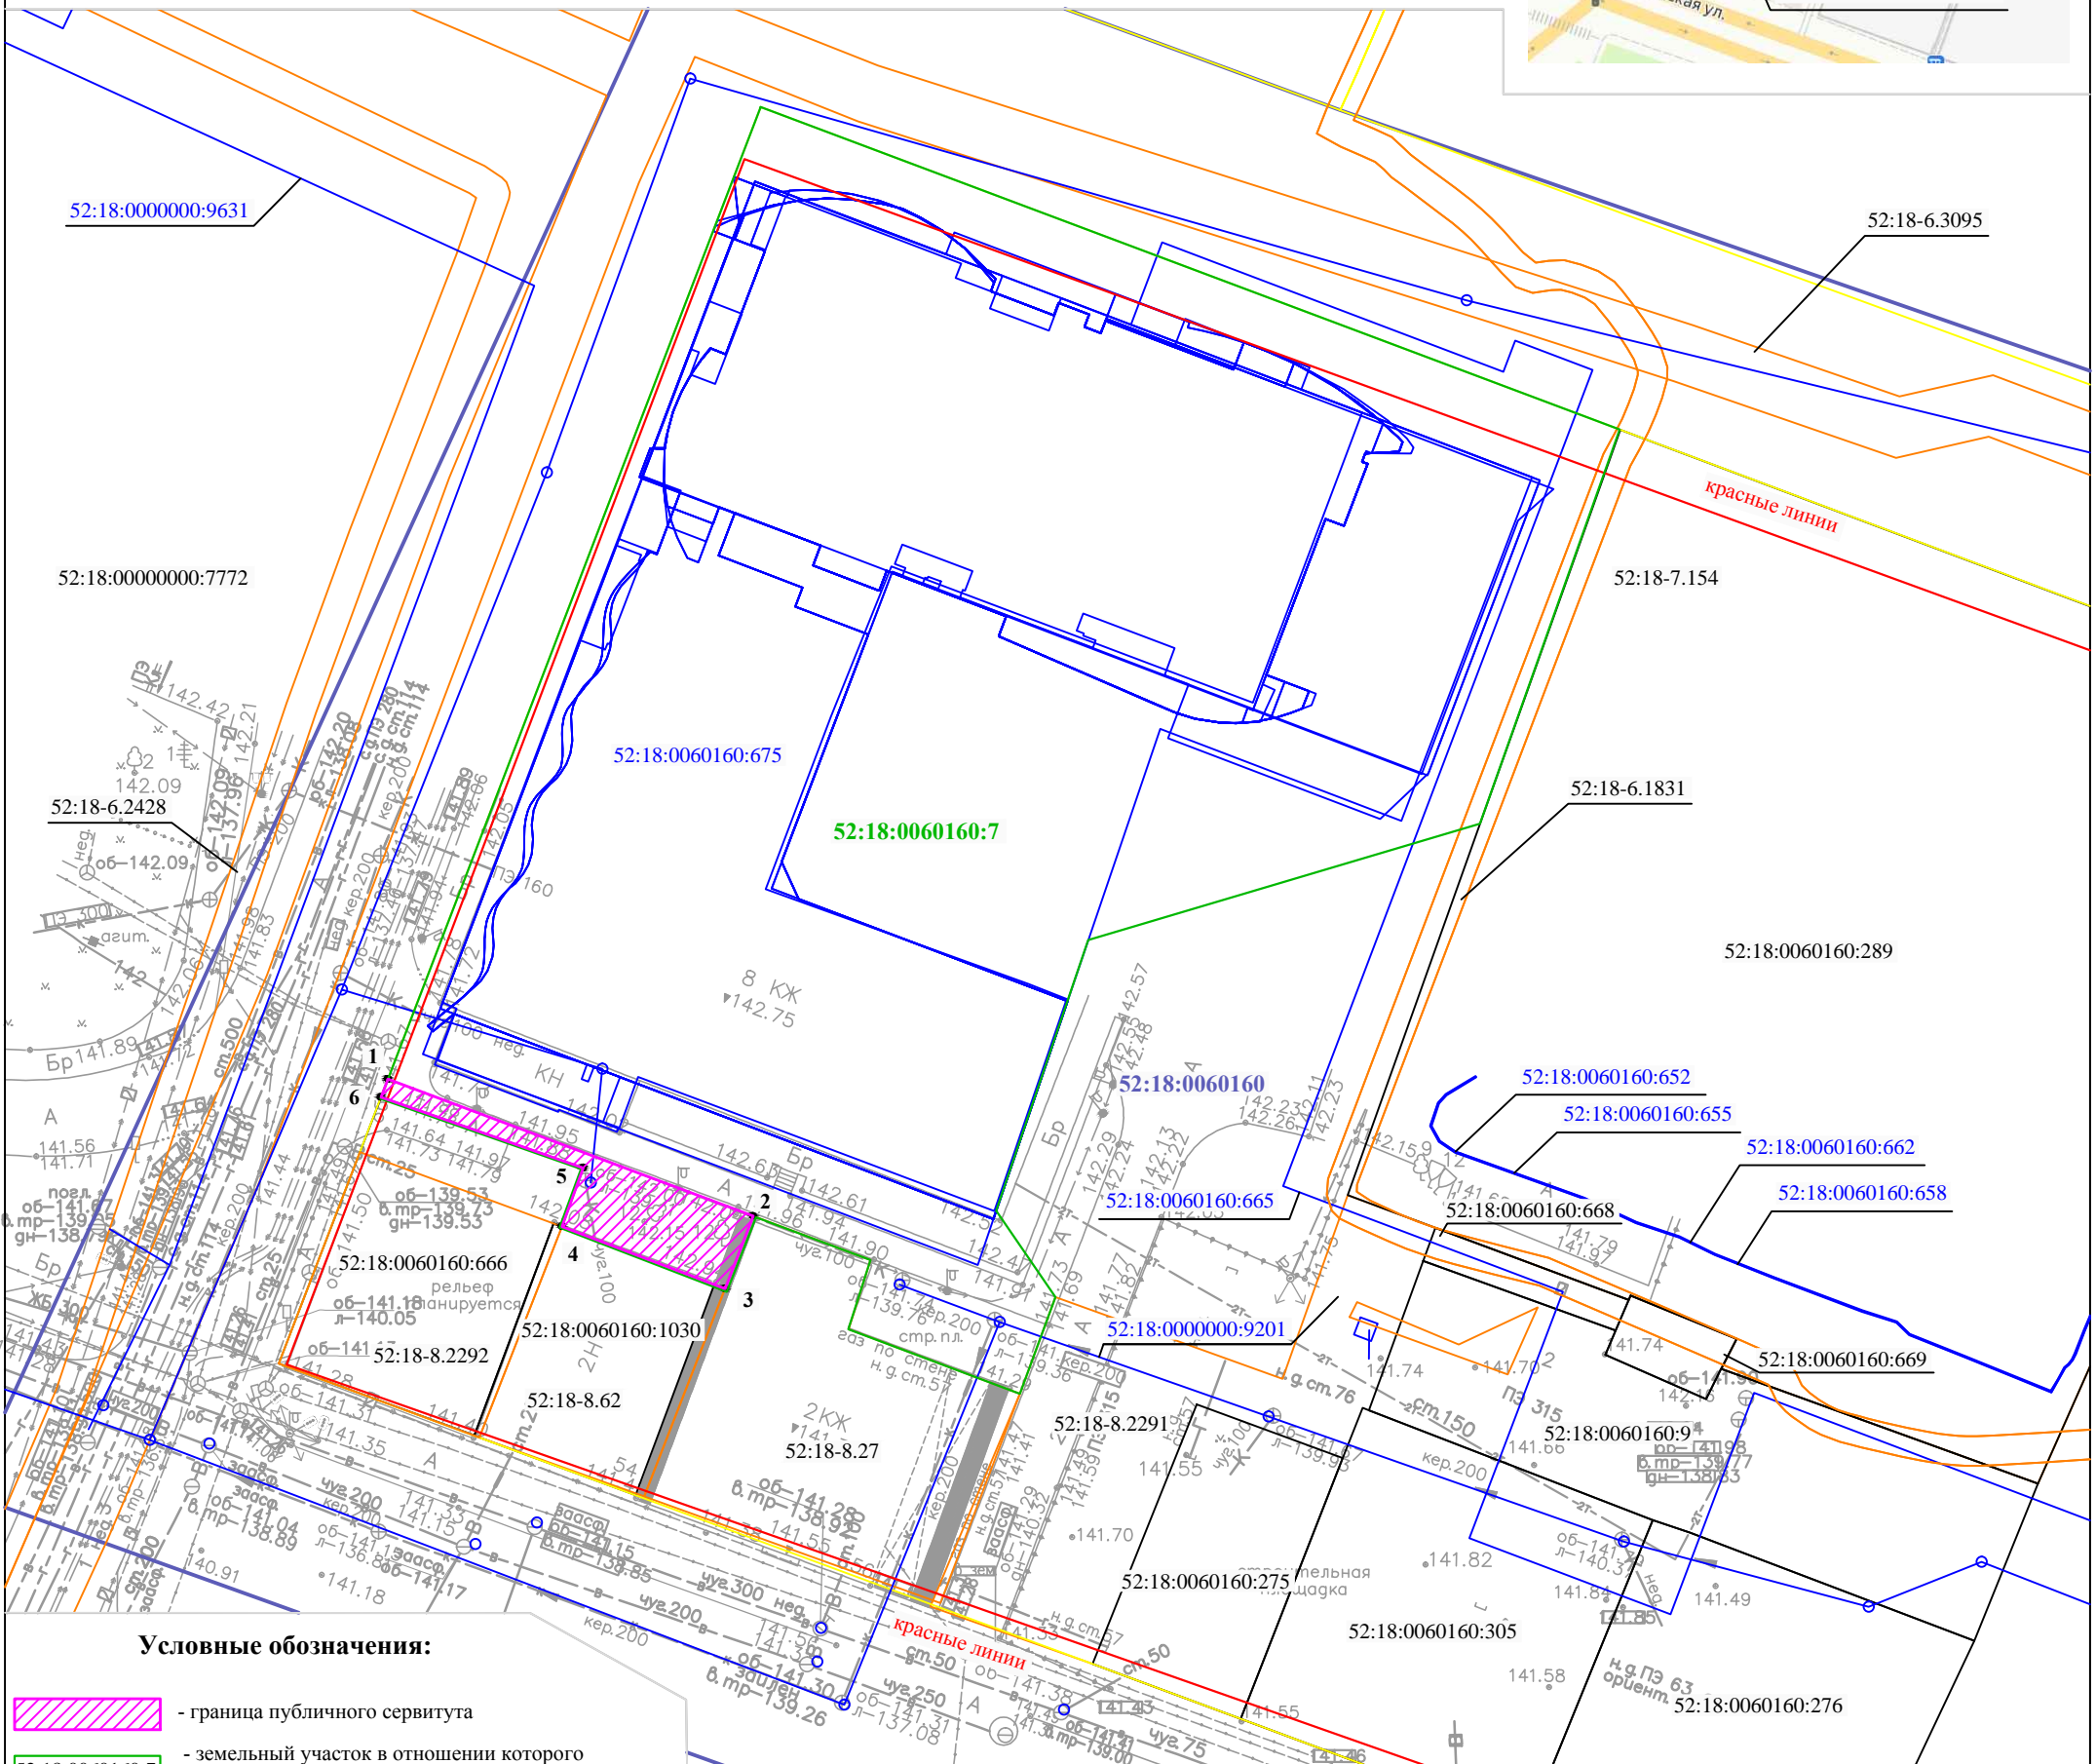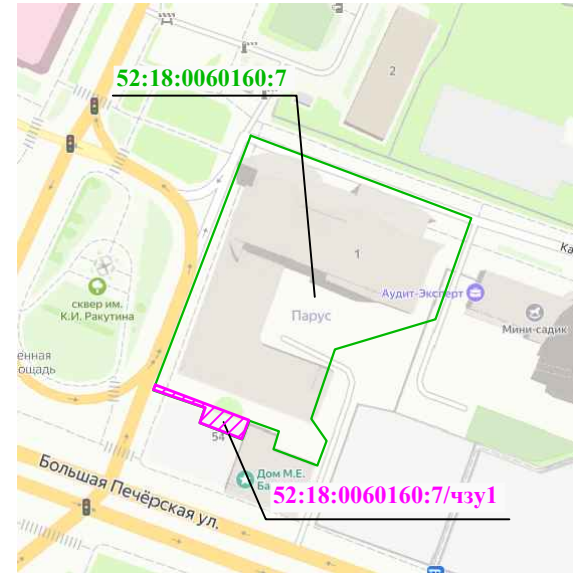

Условные обозначения:

- граница публичного сервитута
- 52:18:0060160:7 - земельный участок в отношении которого устанавливается публичный сервитут
- земельные участки, учтенные в ЕГРН
- здания, сооружения, объекты незавершенного строительства, учтенные в ЕГРН
- поворотные точки границ сервитута
- 52:18:0060160 - кадастровый квартал
- зона с особыми условиями использования территории
- граница территориальной зоны
- красные линии

Изм.	Кол. уч.	Лист	Издок.	Подп.	Дата
				Шеронова Анастасия Олеговна	06.05.24
Кад.					
инженер					

Заказчик: Казенное предприятие Нижегородской области "Агентство по ипотечному кредитованию, поддержке и развитию жилищного строительства"	
Местоположение объекта: Российская Федерация, Нижегородская область, городской округ город Нижний Новгород, г. Нижний Новгород, Нижегородский район, ул. Большая Печерская, у дома 54 а	
Схема границ публичного сервитута на кадастровом плане территории	Архивный номер -0901-
Индивидуальный предприниматель Шеронова Анастасия Олеговна ОГРНИП 310525622300076	

М 1:500