


**Схема границ подготовки  
проекта планировки и межевания территории  
(арх. № 95/19)**

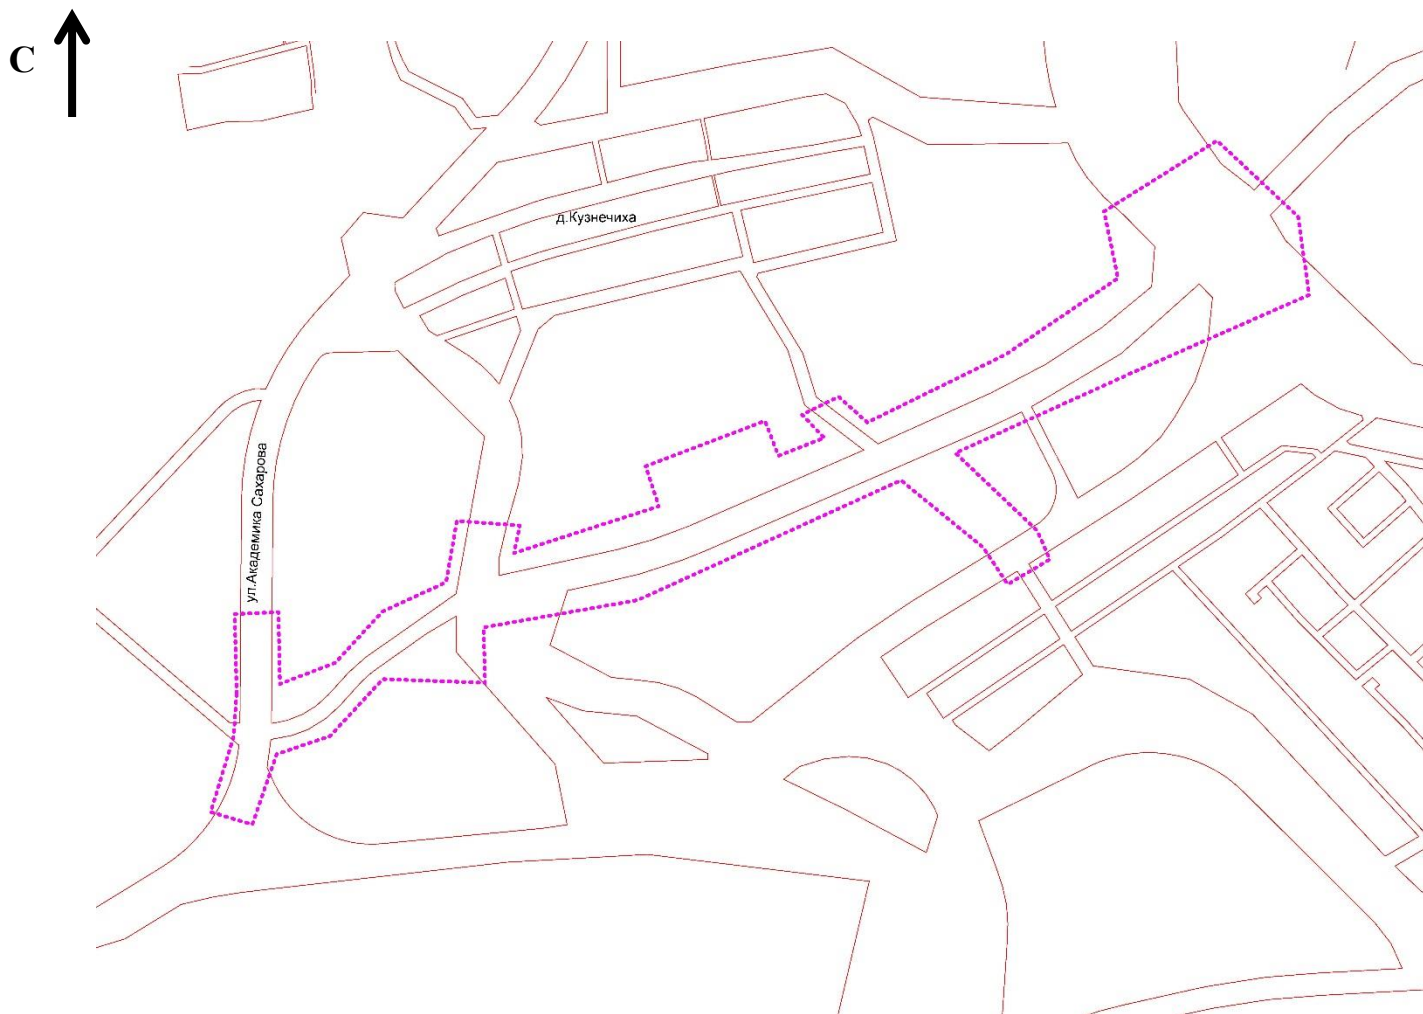

**Условные обозначения**



границы подготовки проекта планировки и межевания территории, расположенной южнее д. Кузнечиха в Советском районе г.Нижнего Новгорода