


Схема границ земельных участков

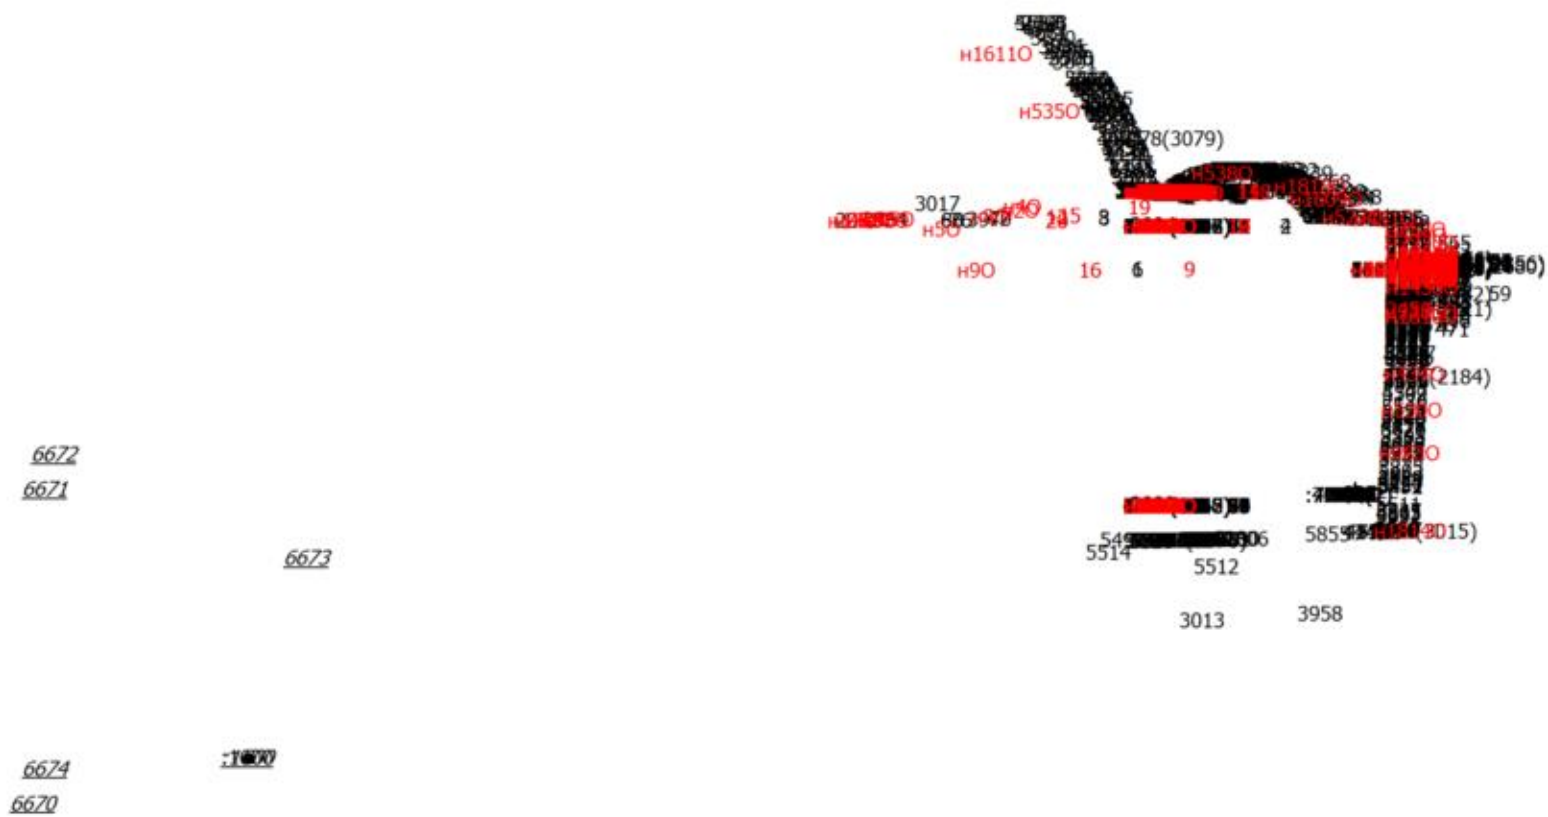

Масштаб 1:15195300

Условные обозначения

- Часть границы, местоположение которой определено при выполнении кадастровых работ
- - Характерная точка границы земельного участка, сведения ЕГРН о которой соответствуют требованиям, установленным в соответствии с частью 13 статьи 22 Федерального закона от 13 июля 2015 г. N 218-ФЗ "О государственной регистрации недвижимости"

Схема границ земельных участков

•	- Характерная точка контура здания, сооружения, объекта незавершенного строительства
•	- Характерная точка границы, сведения о которой позволяют однозначно определить ее положение на местности
1	- Обозначение характерной точки, местоположение которой не изменилось или было уточнено
<u>6670</u>	- Обозначение ликвидируемой характерной точки
n10	- Обозначение новой характерной точки
:3	- Кадастровый номер земельного участка
:3	-
:25	- Исправляемый земельный участок
<u>:1600</u>	- Исходный земельный участок
:2037	- Кадастровый номер здания
:7194	- Кадастровый номер сооружения
:7115	- Исправляемое здание
:5364	- Уточняемое здание
:4603 (1)	- Обозначение контура здания
—————	- Часть границы, сведения ЕГРН о которой позволяют однозначно определить ее положение на местности
—————	- Часть контура, образованного проекцией существующего в ЕГРН наземного конструктивного элемента здания, сооружения, объекта незавершенного строительства
—————	- Часть контура, образованного проекцией вновь образованного наземного конструктивного элемента здания, сооружения, объекта незавершенного строительства
□	- Пункт геодезической сети специального назначения, созданной в соответствии с законодательством Российской Федерации о геодезии и картографии