
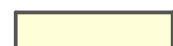




УСЛОВНЫЕ ОБОЗНАЧЕНИЯ:

-  Граница благоустройства
-  Охранная зона газопровода
-  Охранная зона ВЛ электроснабжения 0,4кВ
-  Охранная зона ВЛ электроснабжения 6кВ

ПРИМЕЧАНИЯ:


1. Перед производством земляных работ вызвать представителей эксплуатирующих инженерные сети организаций.
2. Укладку резинового покрытия на площадках производить после монтажа оборудования и МАФ.
3. Описание и технические характеристики малых архитектурных форм даны в приложении А.
4. Объемы работ по благоустройству даны на листе 4-ГП.

ЭКСПЛИКАЦИЯ ПЛОЩАДОК

№ по ген-плану	Наименование	№ типового проекта	Примечания
1	Детская площадка	индивид.	проектир.
2	Площадка для развития физических навыков	индивид.	проектир.
29/25-00-ГП			
Благоустройство общественной территории в д. М. Ельня между ул. Садовой и ул. Светлой по адресу: городской округ город Нижний Новгород, Кстовский район, д. Малая Ельня			
Заказчик: Администрация Кстовского муниципального округа			
Изм.	Кол.ч.	Лист	Ндоп.
Разработал	Деминова		11.25
Разработал	Ярова		11.25
Нач. отдела	Богданова		11.25
Н.контр.			
Директор	Спирина		11.25
План благоустройства территории. М 1:500			Стадия
			Лист
			Листов
			Р 2
			МБУ "Кстовопроект"

Инв.№ подл. Подпись и дата Взам.инв.№

Вид с высоты птичьего полета

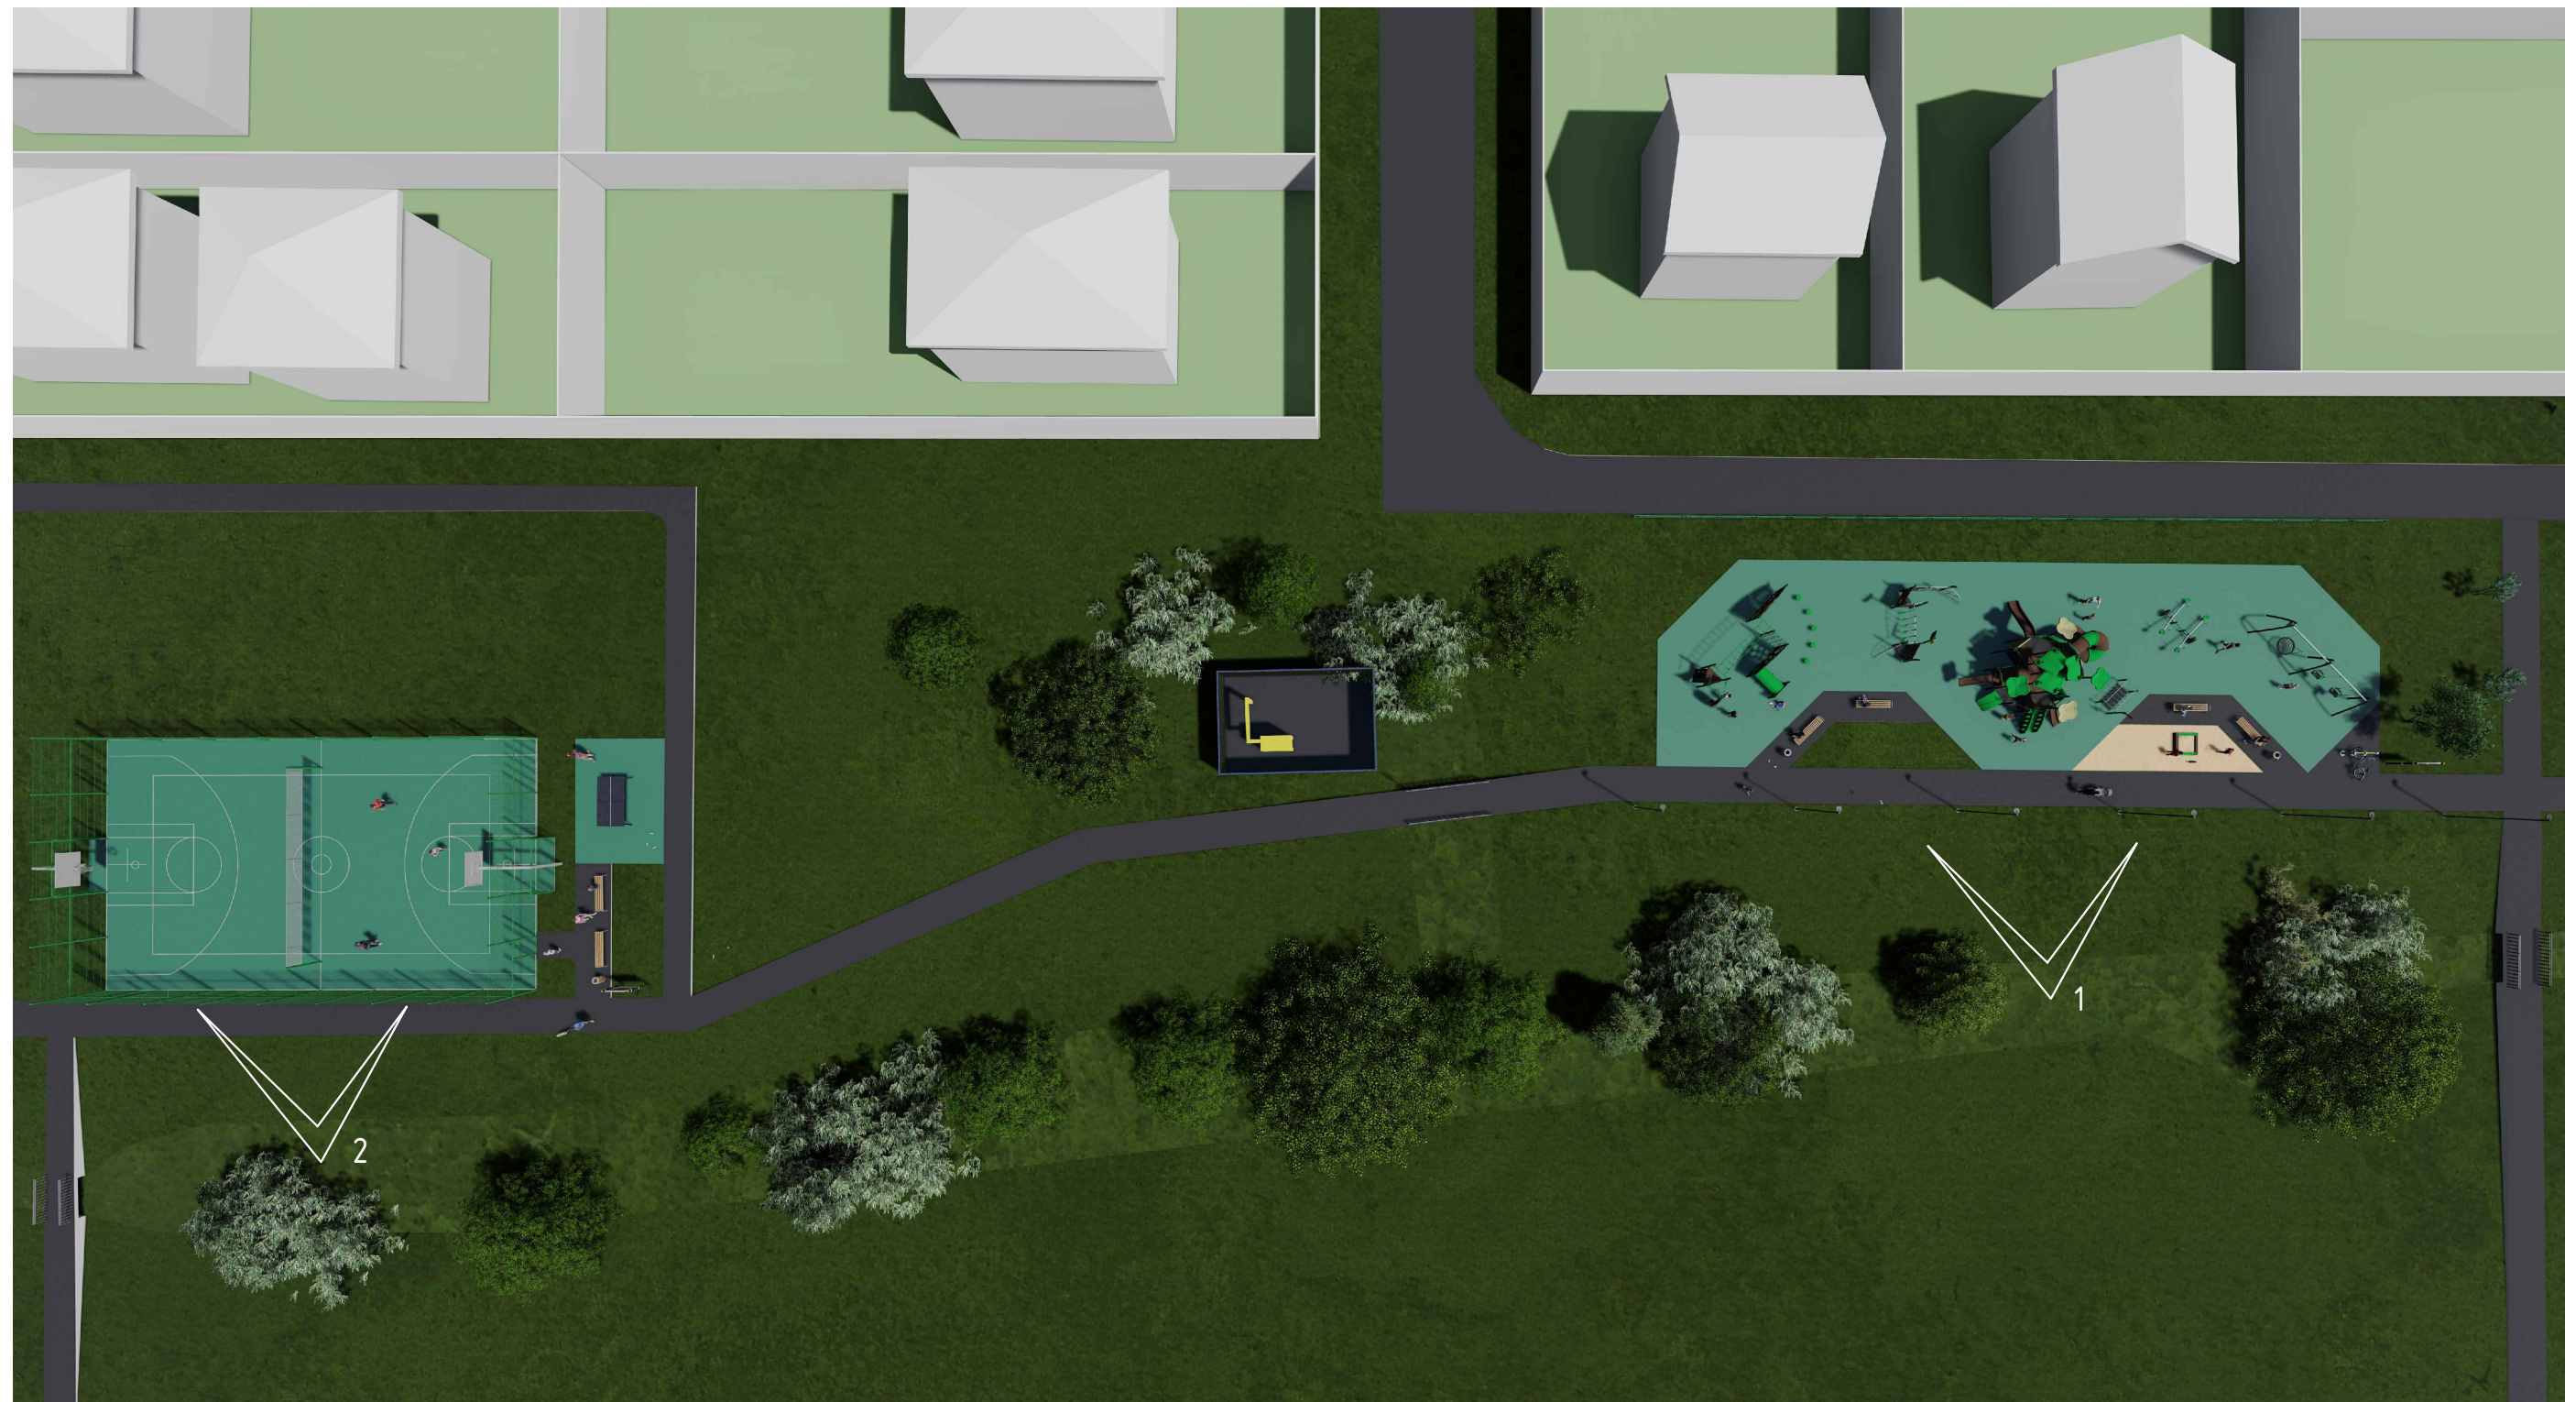

Согласовано:

Взам. инв. N

Подпись, Дата.

Инв. Nподл.

1. Описание МАФ (малые архитектурные формы) и парковых светильников, а также их технические характеристики см. Приложение А.
2. Раздел АР рассматривать совместно с листами раздела ГП.
3. Видовая точка 1 см. л. 2Ц-АР, видовая точка 2 см. л. 3Ц-АР.

						29/25-00-АР			
						Благоустройство общественной территории в д. М.Ельня между ул. Садовой и ул. Светлой по адресу: городской округ город Нижний Новгород, Кстовский район, д. Малая Ельня Заказчик: Администрация Кстовского муниципального округа			
Изм.	Колуч.	Лист	Nподл.	Подп.	Дата		Стадия	Лист	Листов
							Р	1Ц	
Разработал		Ярова			11.25				
Нач. отдела		Богданова			11.25				
Н. Контр.									
Директор		Спирина			11.25	Вид с высоты птичьего полета			МБУ "Кстовопроект"

Видовая точка 1 (детская площадка)



Согласовано:

Инва.Иподл.	Подпись.Дата.	Взам.инв.И

1. Описание МАФ (малые архитектурные формы) и парковых светильников, а также их технические характеристики см. Приложение А.
2. Раздел АР рассматривать совместно с листами раздела ГП.
3. Видовые точки 3, 4, 5, 6 см. л. 4Ц-АР.

						29/25-00-АР		
						Благоустройство общественной территории в д. М.Ельня между ул. Садовой и ул. Светлой по адресу: городской округ город Нижний Новгород, Кстовский район, д. Малая Ельня		
						Заказчик: Администрация Кстовского муниципального округа		
Изм.	Колуч.	Лист	Иподл.	Подп.	Дата	Стадия	Лист	Листов
Разработал	Ярова				11.25			
Нач. отдела	Богданова				11.25			
Н. Контр.						Видовая точка 1 (детская площадка)		МБУ "Кстовопроект"
Директор	Спирина				11.25			



Видовая точка 3



Видовая точка 5



Видовая точка 4



Видовая точка 6



Согласовано:

Взам. инв. N

Подпись, Дата.

Инв. Nподл.

1. Описание МАФ (малые архитектурные формы) и парковых светильников, а также их технические характеристики см. Приложение А.
2. Раздел АР рассматривать совместно с листами раздела ГП.
3. Видовые точки 3, 4, 5, 6 обозначены на л. 2Ц-АР.

29/25-00-АР

Благоустройство общественной территории в д. М.Ельня между ул. Садовой и ул. Светлой по адресу: городской округ город Нижний Новгород, Кстовский район, д. Малая Ельня  
Заказчик: Администрация Кстовского муниципального округа

Изм.	Колуч.	Лист	№подл.	Подп.	Дата	Стадия	Лист	Листов
Разработал	Ярова				11.25	Р	4Ц	
Нач. отдела	Богданова				11.25			
Н. Контр.						Видовые точки 3, 4, 5, 6	МБУ "Кстовопроект"	
Директор	Спирина				11.25			

Видовая точка 7



Видовая точка 8



Видовая точка 9



Видовая точка 10



Согласовано:

Взам. инв. N

Подпись, Дата.

Инв. Nподл.

1. Описание МАФ (малые архитектурные формы) и парковых светильников, а также их технические характеристики см. Приложение А.
2. Раздел АР рассматривать совместно с листами раздела ГП.
3. Видовые точки 7, 8, 9, 10 обозначены на л. ЗЦ-АР.

29/25-00-АР

Благоустройство общественной территории в д. М.Ельня между ул. Садовой и ул. Светлой по адресу: городской округ город Нижний Новгород, Кстовский район, д. Малая Ельня  
Заказчик: Администрация Кстовского муниципального округа

Изм.	Кол.уч.	Лист	Иподл.	Подп.	Дата	Стадия	Лист	Листов
Разработал		Ярова			11.25	Р	5Ц	
Нач. отдела		Богданова			11.25			
Н. Контр.						Видовые точки 7, 8, 9, 10	МБУ "Кстовопроект"	
Директор		Спирина			11.25			