

Министерство градостроительной деятельности и развития агломераций  
Нижегородской области

ПРИКАЗ  
от 26.10.2021 № 07-02-03/87

**Об утверждении проекта межевания территории в границах Верхне-Волжской набережной, улиц Пискунова, Минина в Нижегородском районе города Нижнего Новгорода**

В соответствии со статьями 8<sup>2</sup>, 41, 41.1, 43, 45 Градостроительного кодекса Российской Федерации, статьей 27 Закона Нижегородской области от 08 апреля 2008 г. № 37-З «Об основах регулирования градостроительной деятельности на территории Нижегородской области», пунктом 3.1.10 Положения о министерстве градостроительной деятельности и развития агломераций Нижегородской области, утвержденного постановлением Правительства Нижегородской области от 16 апреля 2020 г. № 308, на основании приказа министерства градостроительной деятельности и развития агломераций Нижегородской области от 26 апреля 2021 г. № 07-02-02/64 «О подготовке проекта межевания территории в границах Верхне-Волжской набережной, улиц Пискунова, Минина в Нижегородском районе города Нижнего Новгорода»  
п р и к а з ы в а ю:

1. Утвердить прилагаемый проект межевания территории в границах Верхне-Волжской набережной, улиц Пискунова, Минина в Нижегородском районе города Нижнего Новгорода.

2. Направить в течение четырех дней со дня утверждения проект межевания территории в границах Верхне-Волжской набережной, улиц Пискунова, Минина в Нижегородском районе города Нижнего Новгорода главе города Нижнего Новгорода.

3. Разместить настоящий приказ на официальном сайте министерства градостроительной деятельности и развития агломераций Нижегородской области в информационно-телекоммуникационной сети «Интернет».

Министр

М.В. Ракова

УТВЕРЖДЕН  
приказом министерства градостроительной  
деятельности и развития агломераций  
Нижегородской области  
от 26 октября 2021 г. № 07-02-03/87

**Проект межевания территории в границах Верхне-Волжской набережной,  
улиц Пискунова, Минина в Нижегородском районе города Нижнего  
Новгорода**

Проект межевания территории в границах Верхне-Волжской набережной, улиц Пискунова, Минина в Нижегородском районе города Нижнего Новгорода разработан на основании приказа министерства градостроительной деятельности и развития агломераций Нижегородской области от 26 апреля 2021 г. № 07-02-02/64 «О подготовке проекта межевания территории в границах Верхне-Волжской набережной, улиц Пискунова, Минина в Нижегородском районе города Нижнего Новгорода» в целях изменения местоположения границ земельного участка с кадастровым номером 52:18:0060085:21, расположенного по адресу: Нижегородская область, г. Нижний Новгород, Верхне-Волжская набережная, д.7.

**I. Перечень и сведения о площади образуемых земельных участков, в том числе возможные способы их образования. Вид разрешенного использования образуемых земельных участков.**


Проектом предусматривается образование следующего земельного участка:

Условный номер образуемого земельного участка	Вид разрешенного использования образуемого земельного участка	Площадь образуемого земельного участка, кв. м.	Способ образования земельного участка
1	Историко-культурная деятельность	4269	Перераспределение земельного участка с кадастровым номером 52:18:0060085:21 и земель, находящихся в государственной собственности до разграничения

**II. Перечень и сведения о площади образуемых земельных участков, которые будут отнесены к территориям общего пользования или имуществу общего пользования, в том числе в отношении которых предполагаются резервирование и (или) изъятие для государственных или муниципальных нужд.**

Проектом не предусмотрено образование земельных участков, которые будут отнесены к территориям общего пользования или имуществу общего пользования, в том числе в отношении которых предполагаются резервирование и (или) изъятие для государственных или муниципальных нужд.


**III. Сведения о границах территории, в отношении которой утвержден проект межевания, содержащие перечень координат характерных точек этих границ в системе координат.**

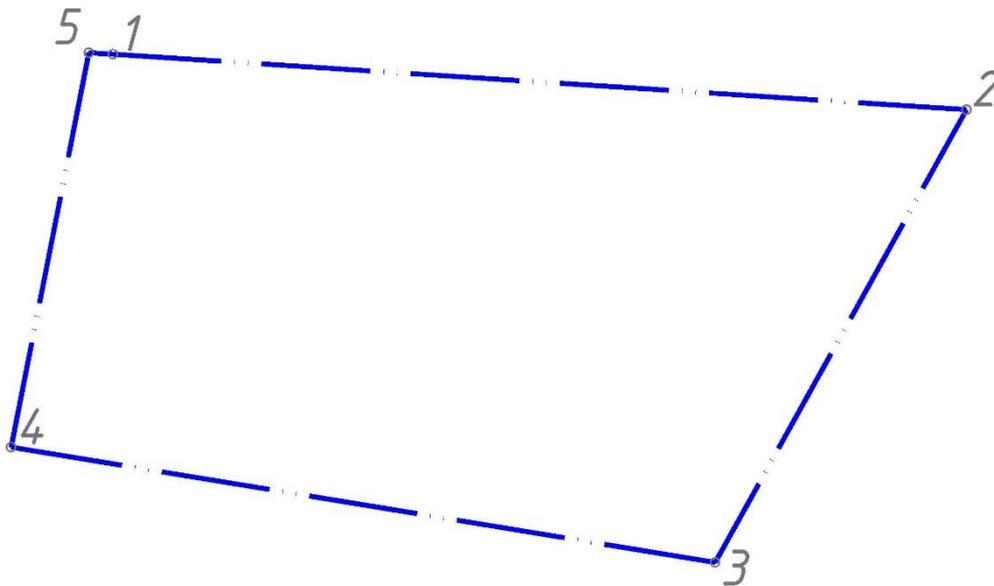




Перечень координат характерных точек границ территории, в отношении которой утвержден проект межевания (система координат – МСК-52):

Обозначение характерных точек	Координаты, м	
	X	X
1	530722,81	2216922,70
2	530710,48	2217111,10
3	530609,97	2217055,63
4	530635,55	2216900,24
5	530723,12	2216917,39

IV. Чертеж межевания территории.

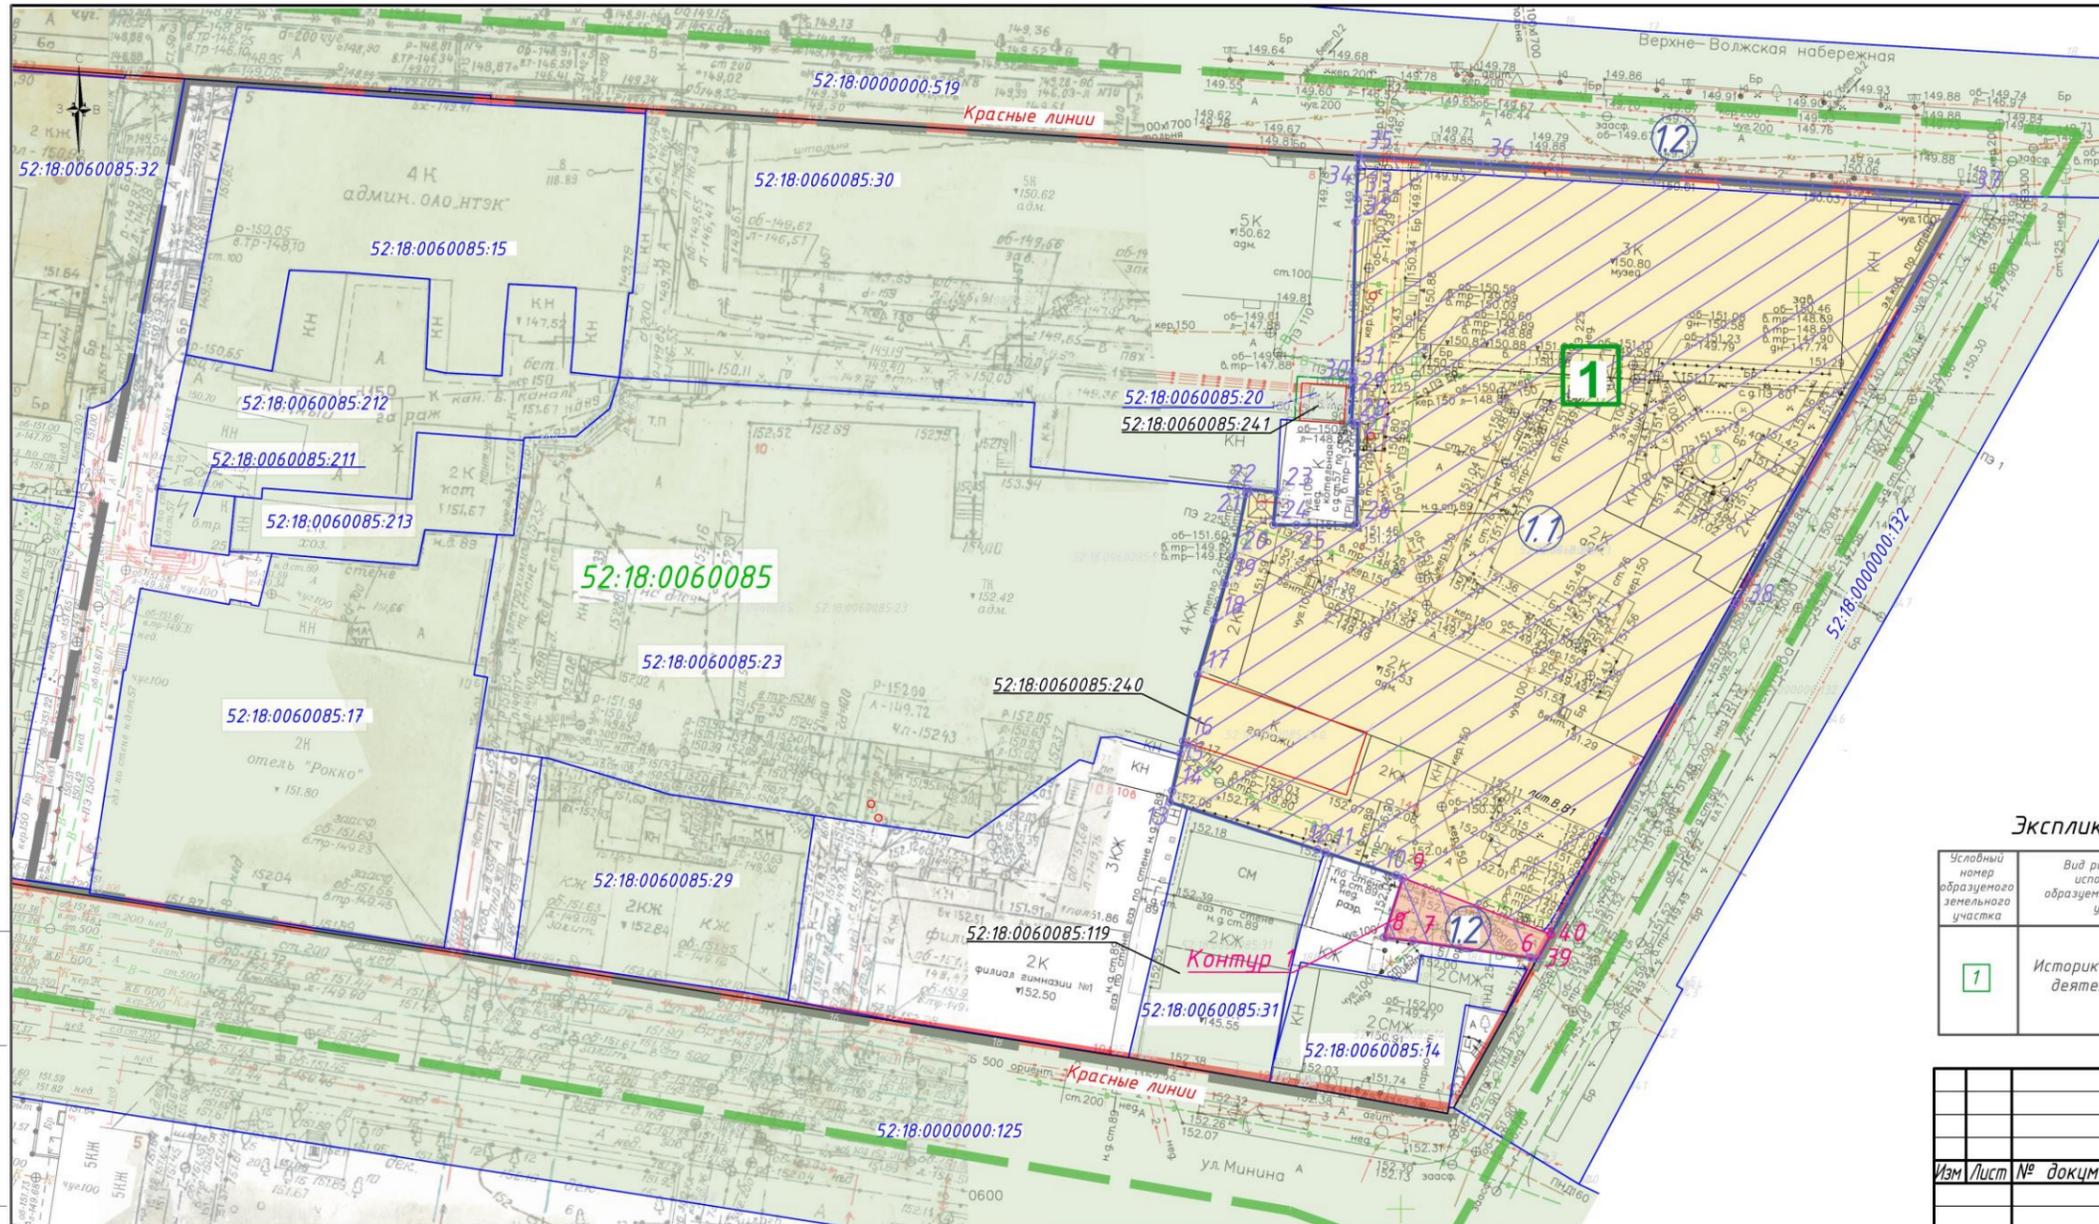

УСЛОВНЫЕ ОБОЗНАЧЕНИЯ

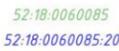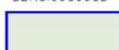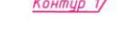-  - граница территории, в отношении которой осуществляется подготовка проекта межевания
-  - существующие красные линии
-  - границы кадастровых кварталов
-  - кадастровый номер квартала
-  - кадастровый номер земельного участка
-  - кадастровый номер здания, сооружения
-  - граница земельного участка стоящего на кадастровом учете
-  - новые образуемые земельные участки и их условные номера
-  - границы формируемых земельных участков (их части) и их условные номера
-  - условный номер контура устанавливаемого публичного сервитута
-  - границы публичного сервитута, подлежащего установлению для прохода или проезда через земельный участок
-  - поворотные точки границы устанавливаемого публичного сервитута


Экспликация образуемых и изменяемых земельных участков

Условный номер образуемого земельного участка	Вид разрешенного использования образуемого земельного участка	Площадь образуемого земельного участка, м²	Условный номер изменяемого земельного участка	Состав образуемого земельного участка	Площадь изменяемого земельного участка, м²
1	Историко-культурная деятельность 9.3	4269.00	1.1	часть земельного участка с к.н. 52:18:0060085:21	4071.60
			1.2	земли, государственная собственность на которые не разграничена	196.90

				058-2021-ПМТ			
				Проект межевания территории в границах Верхне-Волжской набережной, улиц Пискунова, Минина в Нижегородском районе города Нижнего Новгорода			
Изм	Лист	№ докум.	Подп.	Дата	Стадия	Лист	Листов
					ПМТ	1	
Разраб.	Середнев О.В.				ГБУ НО "Институт развития агломерации, Нижегородской области"		
Разраб.	Нефедова О.С.						
Нач ота	Федулов Д.М.						

Взам. инв. №  
Подп. и дата  
Инф. № подл.

V. Чертеж межевания территории.

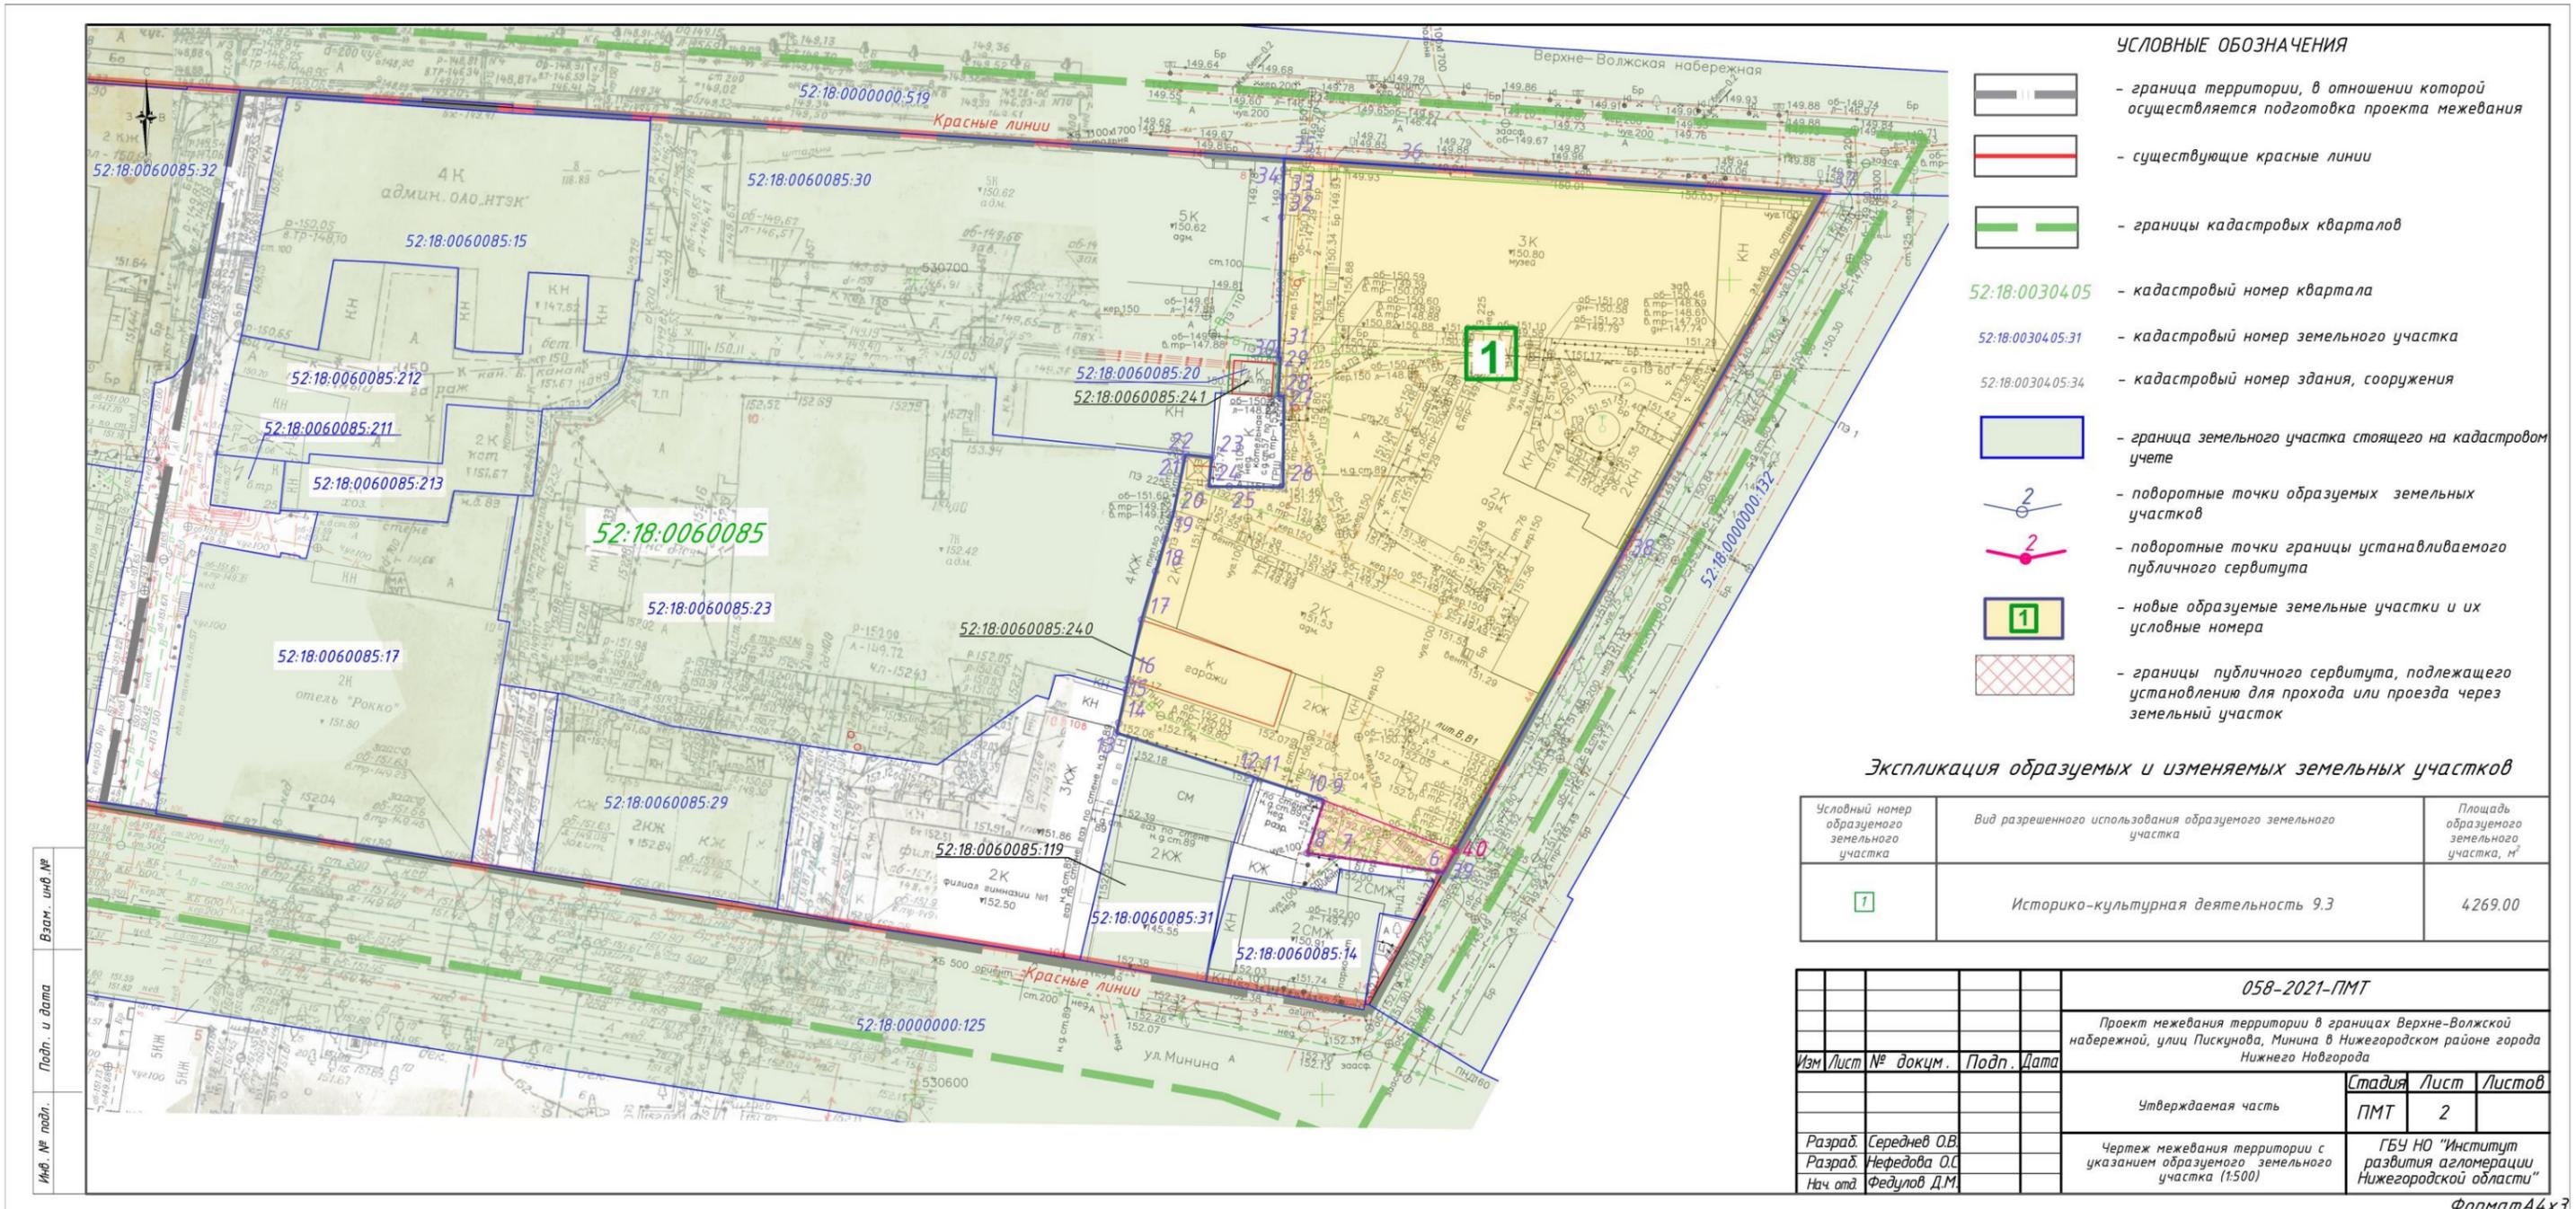

УСЛОВНЫЕ ОБОЗНАЧЕНИЯ

- граница территории, в отношении которой осуществляется подготовка проекта межевания
- существующие красные линии
- границы кадастровых кварталов
- 52:18:00304.05 - кадастровый номер квартала
- 52:18:00304.05:31 - кадастровый номер земельного участка
- 52:18:00304.05:34 - кадастровый номер здания, сооружения
- граница земельного участка стоящего на кадастровом учете
- поворотные точки образуемых земельных участков
- поворотные точки границы устанавливаемого публичного сервитута
- новые образуемые земельные участки и их условные номера
- границы публичного сервитута, подлежащего установлению для прохода или проезда через земельный участок

Экспликация образуемых и изменяемых земельных участков

Условный номер образуемого земельного участка	Вид разрешенного использования образуемого земельного участка	Площадь образуемого земельного участка, м²
1	Историко-культурная деятельность 9.3	4269.00

058-2021-ПМТ			
Проект межевания территории в границах Верхне-Волжской набережной, улиц Пискунова, Минина в Нижегородском районе города Нижнего Новгорода			
Изм	Лист	№ докцм.	Подп. Дата
Утверждаемая часть			Страница Лист Листов ПМТ 2
Разраб.	Середнев О.В.		
Разраб.	Нефедова О.С.		
Нач. отд.	Федулов Д.М.		
Чертеж межевания территории с указанием образуемого земельного участка (1:500)			ГБУ НО "Институт развития агломерации Нижегородской области"

Взам. инв. №  
Лист. и дата  
Инв. № подл.