


Благоустройство общественной территории на пересечении ул. Германа Лопатина и ул. Верхне-Печерская

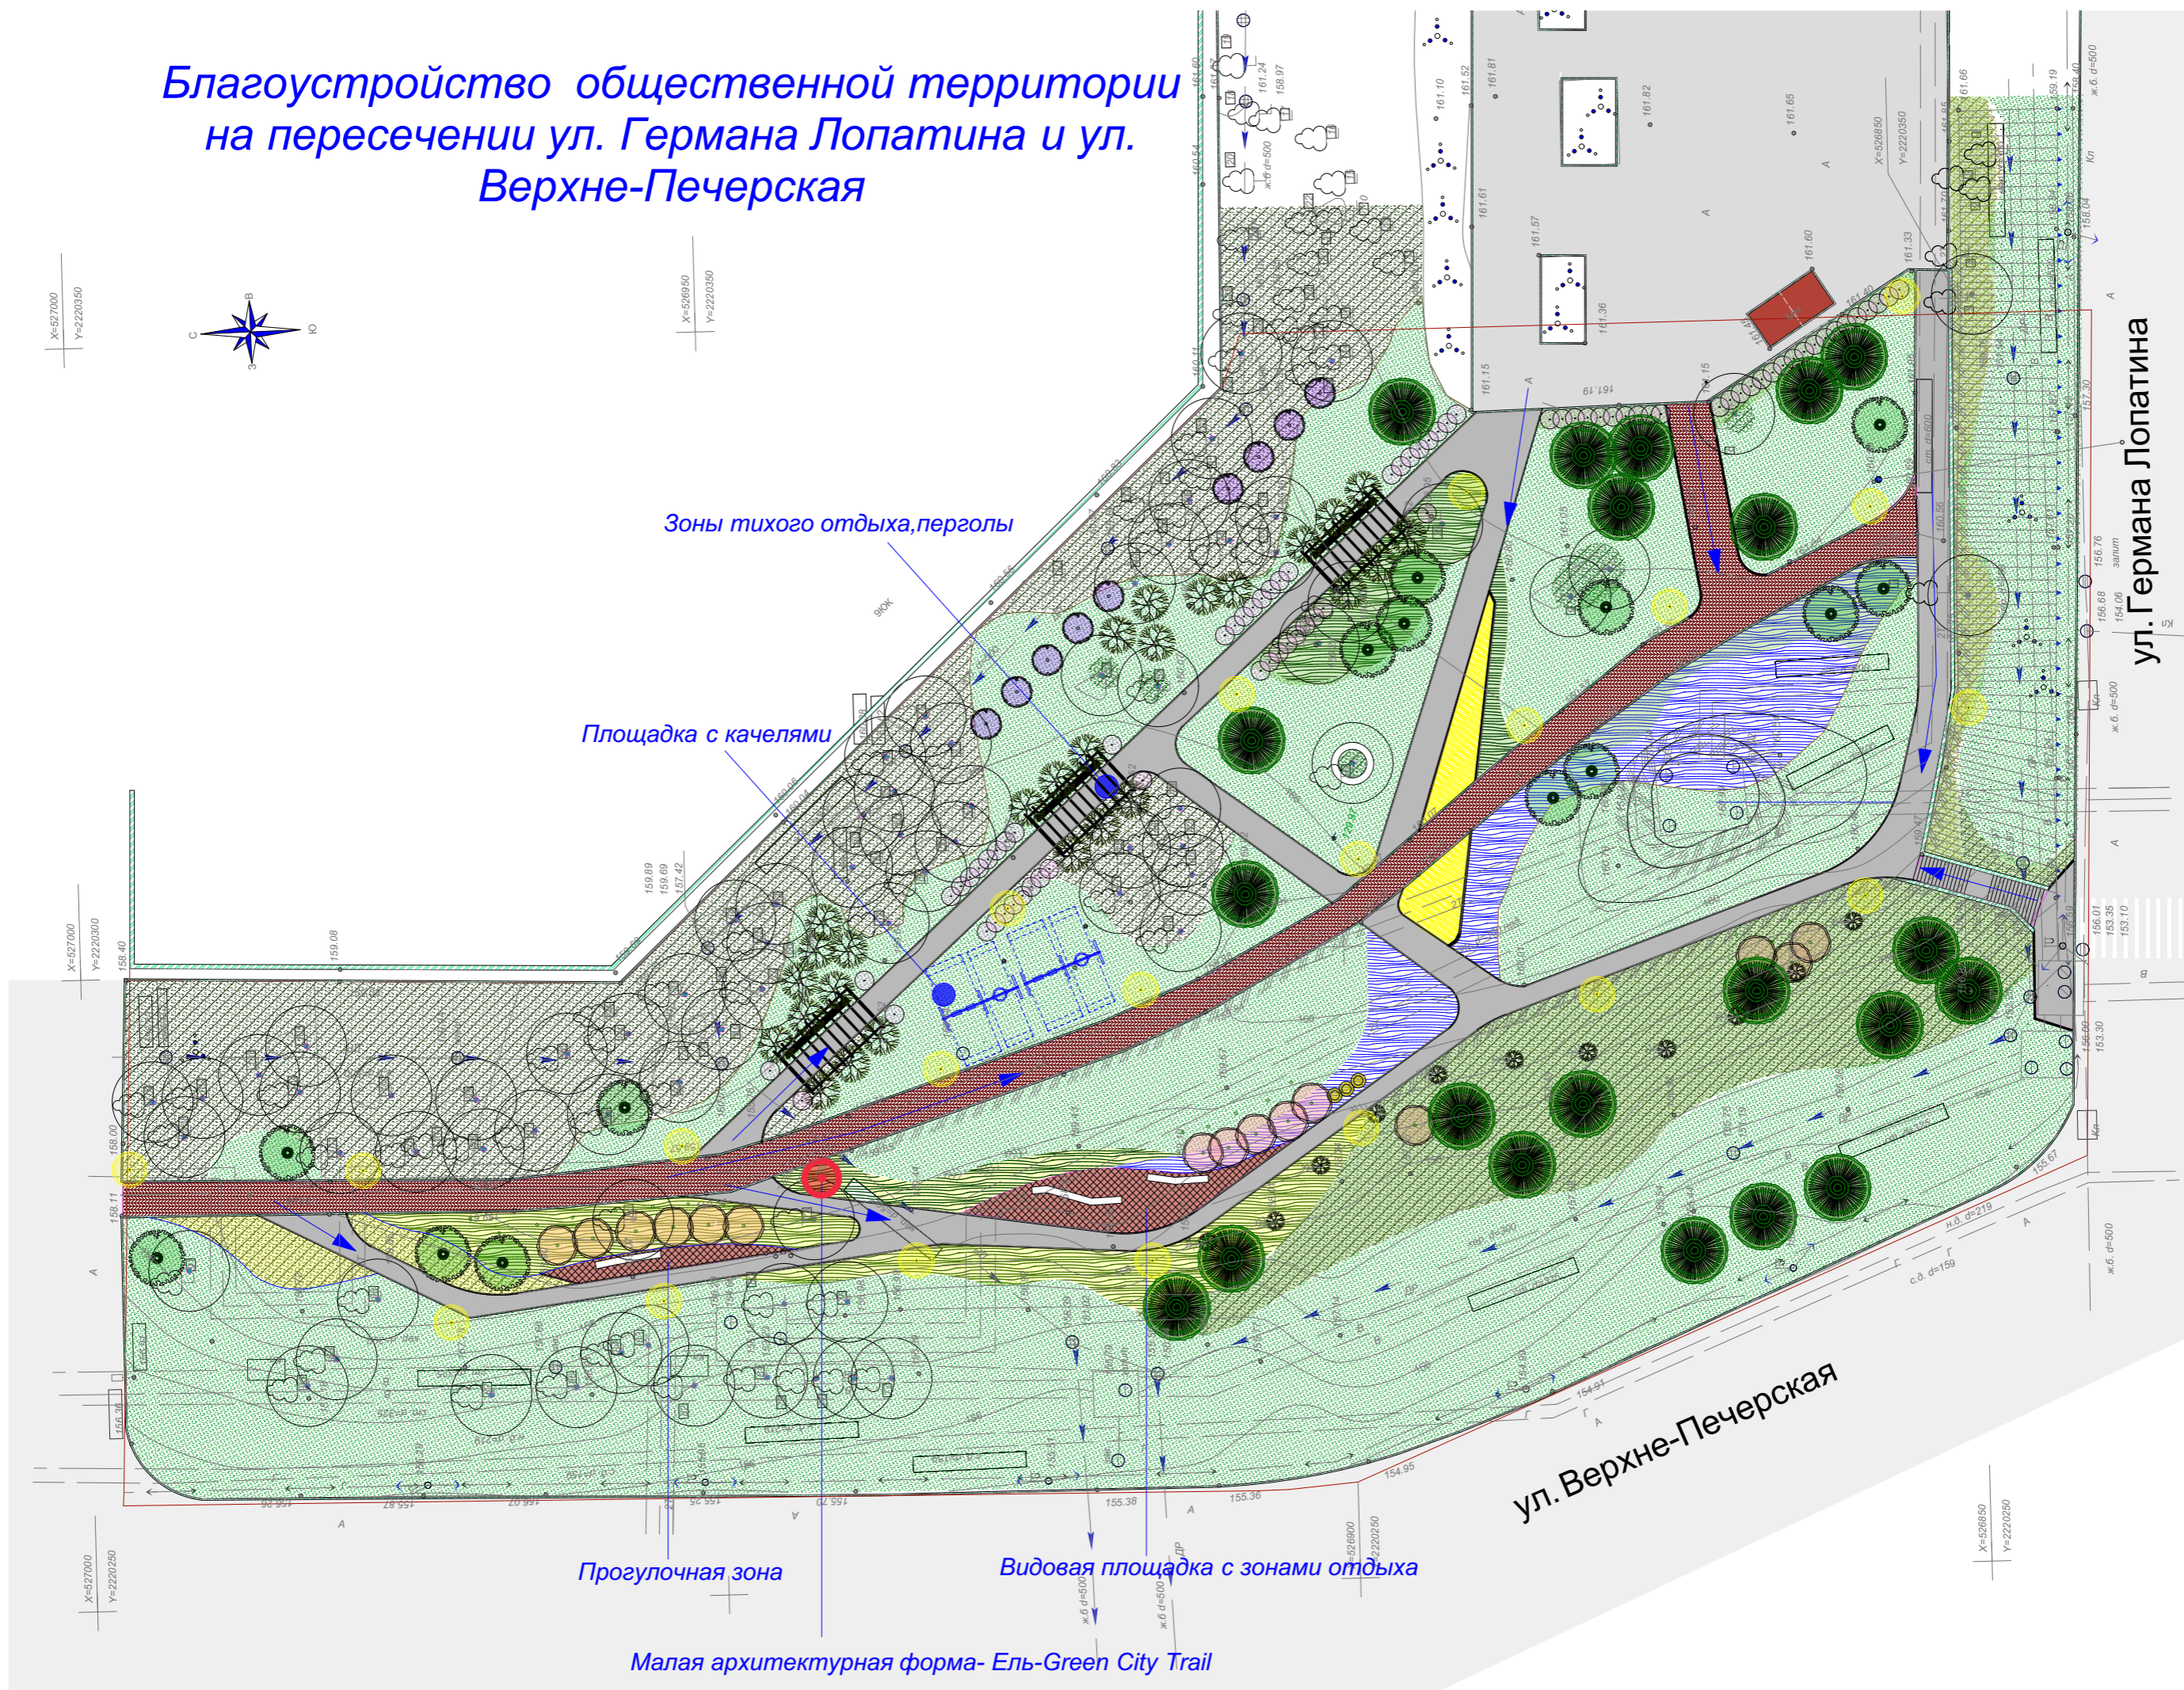

Зоны тихого отдыха, перголы

Площадка с камнями

Прогулочная зона

Видовая площадка с зонами отдыха

Малая архитектурная форма- Ель-Green City Trail

ул. Верхне-Печерская

ул. Германа Лопатина