



ООО «Аршин»

Кадастровые работы, топография, экспертиза

**Проект планировки территории в районе земельного участка по
улице Зои Космодемьянской, 13 в Автозаводском районе города
Нижегного Новгорода**

Заказчик: Елизарова Татьяна Альбертовна

1 ТОМ

ОСНОВНАЯ (УТВЕРЖДАЕМАЯ) ЧАСТЬ.

ПОЯСНИТЕЛЬНАЯ ЗАПИСКА. ГРАФИЧЕСКИЕ МАТЕРИАЛЫ

ППТ-005/2021

Директор _____ Таранкова О.Е.

Главный инженер проекта _____ Таранкова О.Е.

2021 г.

Согласовано			
Взам. инв. №			
Подп. и дата.			
Инв. № подл.			



ООО «Аршин»

Кадастровые работы, топография, экспертиза

**Проект планировки территории в районе земельного участка
по улице Зои Космодемьянской, 13 в Автозаводском районе
города Нижнего Новгорода**

Заказчик: Елизарова Татьяна Альбертовна

1 ТОМ

ОСНОВНАЯ (УТВЕРЖДАЕМАЯ) ЧАСТЬ.

ПОЯСНИТЕЛЬНАЯ ЗАПИСКА. ГРАФИЧЕСКИЕ МАТЕРИАЛЫ

ППТ-005/2021

2021 г.

						ПШТ-010/2019	Лист
Изм.	Кол.у	Лист	№док.	Подп.	Дата		

1.2 Сведения о красных линиях

Проектом планировки предусматривается изменение положения красных линий по улице Зои Космодемьянской и по улице Стахановской. Изменение расположения красных линий обусловлено сложившейся застройкой.

Ширина устанавливаемого коридора красных линий по улице Зои Космодемьянской и по улице Стахановской составляет не менее 15 метров и обеспечивает размещение инженерных коммуникаций и объектов дорожно-уличной сети.

Изменения красных линий отображены на чертеже планировки территории в составе утверждаемой части. Перечень координат красных линий представлен в таблице 1.

Таблица 1 – Каталог координат характерных точек красных линий

Имя точки	X, м	Y, м
1	517 937,48	2 205 423,81
2	517 934,65	2 205 425,52
3	517 929,37	2 205 416,08
4	518 055,95	2 205 638,76
5	518 050,53	2 205 641,76
6	517 942,93	2 205 445,05
7	517 947,63	2 205 442,22
8	518 061,08	2 205 660,51
9	518 059,78	2 205 658,20
10	518 065,06	2 205 655,30
11	518 029,21	2 205 658,86
12	518 038,22	2 205 653,52
13	518 046,65	2 205 668,51
14	517 857,22	2 205 504,31
15	517 852,34	2 205 495,50
16	517 852,08	2 205 495,12
17	517 867,67	2 205 485,60
18	517 893,26	2 205 470,84
19	517 928,53	2 205 451,39
20	517 950,63	2 205 493,37
21	517 991,65	2 205 570,66
22	518 031,00	2 205 641,99

Изм.	Кол.уч	Лист	№док	Подпись	Дата
Индв. № подл.	Подп. и дата	Взам. инв. №			

Изм.	Кол.уч	Лист	№док	Подпись	Дата

ППТ-005/2021


Лист

23	518 028,57	2 205 643,29
24	518 022,38	2 205 646,39
25	517 911,40	2 205 425,94
26	517 916,97	2 205 435,90
27	517 890,31	2 205 450,77
28	517 865,76	2 205 464,46
29	517 842,36	2 205 478,17
30	517 836,27	2 205 467,16
31	517 818,56	2 205 476,88
32	517 820,37	2 205 480,24
33	517 818,45	2 205 481,27
34	517 831,37	2 205 504,33
35	517 833,67	2 205 503,08
36	517 839,70	2 205 513,96

Инва. № подл.	Подп. и дата	Взам. инв. №					Лист
Изм.	Кол.уч	Лист	№док	Подпись	Дата	ППТ-005/2021	

**II. Проект планировки территории.
Графические материалы**

Инв. № подл.	Подл. и дата	Взам. инв. №							Лист
Изм.	Кол.уч	Лист	№док	Подпись	Дата	ППТ-005/2021			

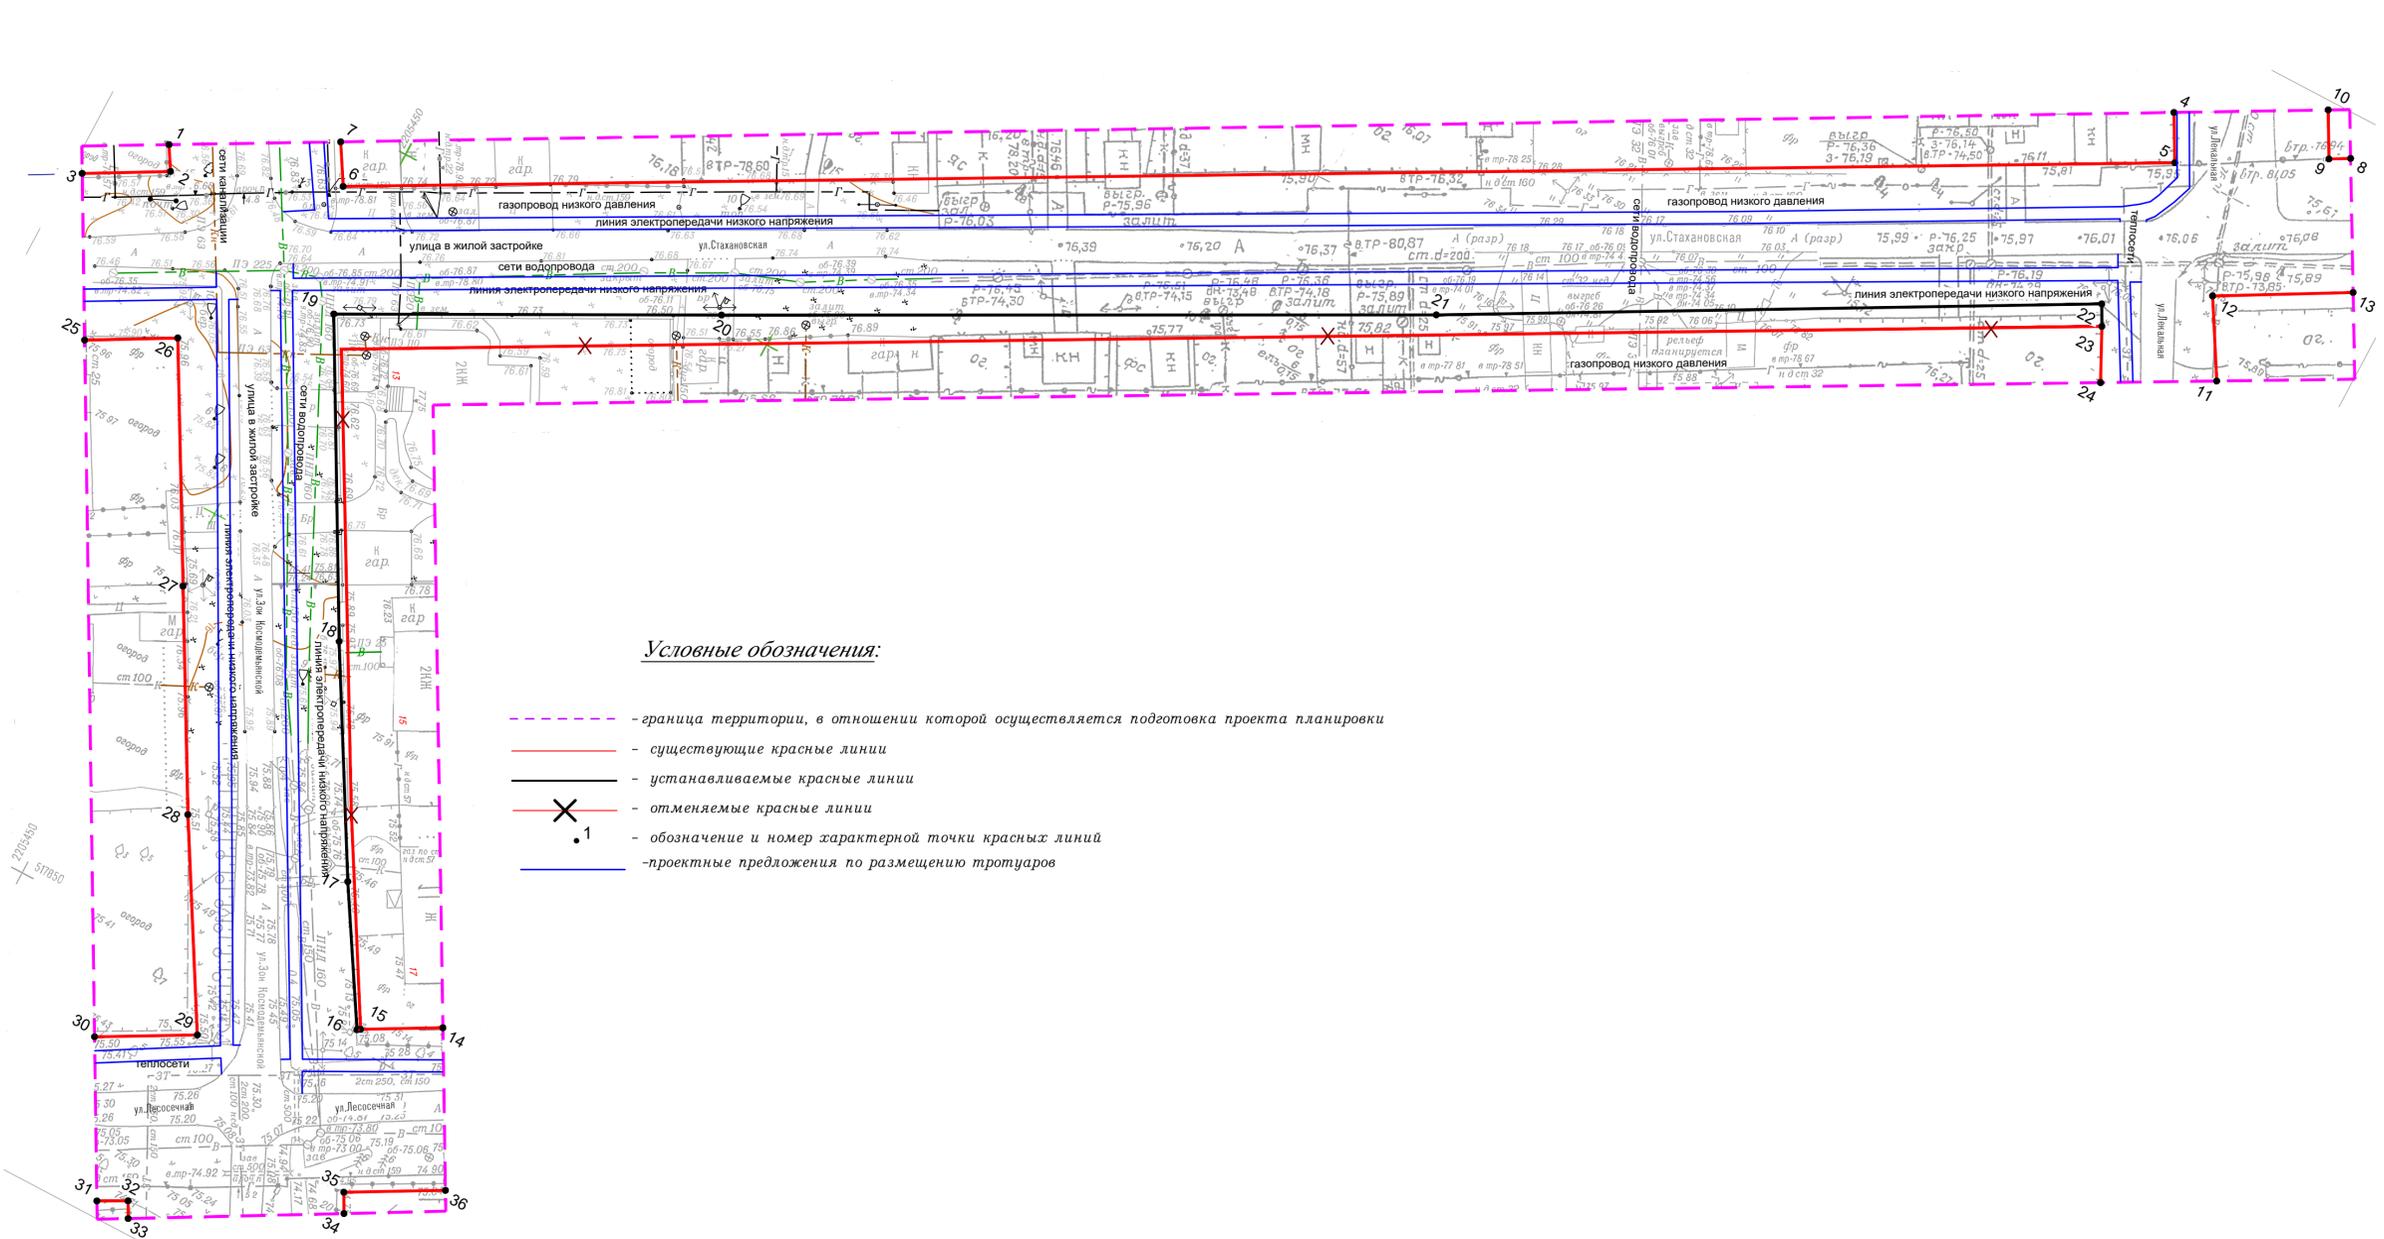

Условные обозначения:

- граница территории, в отношении которой осуществляется подготовка проекта планировки
- существующие красные линии
- устанавливаемые красные линии
- отменяемые красные линии
- обозначение и номер характерной точки красных линий
- проектные предложения по размещению тротуаров

Каталог координат характерных точек красных линий

Имя точки	X, м	Y, м
1	517937.48	2205423.81
2	517934.65	2205425.52
3	517929.37	2205416.08
4	518055.95	2205638.76
5	518050.53	2205641.76
6	517942.93	2205445.05
7	517947.63	2205442.22
8	518061.08	2205660.51
9	518059.78	2205658.20
10	518065.06	2205655.30
11	518029.21	2205658.86
12	518038.22	2205653.52
13	518046.65	2205668.51
14	517857.22	2205504.31
15	517852.34	2205495.50
16	517852.08	2205495.12
17	517867.67	2205485.60
18	517893.26	2205470.84
19	517928.53	2205451.39
20	517950.63	2205493.37
21	517991.65	2205570.66
22	518031.00	2205641.99
23	518028.57	2205643.29
24	518022.38	2205646.39
25	517911.40	2205425.94
26	517916.97	2205435.90
27	517890.31	2205450.77
28	517865.76	2205464.46
29	517842.36	2205478.17
30	517836.27	2205467.16
31	517818.56	2205476.88
32	517820.37	2205480.24
33	517818.45	2205481.27
34	517831.37	2205504.33
35	517833.67	2205503.08
36	517839.70	2205513.96

Согласовано
Изм. № подл.
Подп. и дата
Взамен инв. №

ПШТ-005/2021					
Проект планировки территории в районе земельного участка по улице Зои Космодемьянской, 13 в Автозаводском районе города Нижнего Новгорода					
Изм.	Кол.уч.	Лист	№ док.	Подп.	Дата
Выполнил	Таранкова О.Е.		07.2021		
Проверил	Усанкова М.В.		07.2021		
	Таранкова О.Е.		07.2021		
Проект планировки территории				Стадия	Лист
Основная часть (утверждаемая)				П	1
Чертеж планировки территории				ООО "Аршин"	
1:500				г.Нижний Новгород	
				2021 г.	
Формат А3х3					