

ООО Русский Дом"



г. Нижний Новгород, ул. Юбилейная, д.39^А; тел. 8 8312 615652, факс 8 8312 177841, e-mail: rus-dom.nnov@rambler.ru

ПРОЕКТНАЯ ДОКУМЕНТАЦИЯ

**Универсальный спортивный зал по адресу:
Нижегородская обл., г. Нижний Новгород, Автозаводский
район, ул. Мельникова, у дома 10
(кадастровый номер 52:18:0040198:673)**

г. Нижний Новгород

2020 г.



г. Нижний Новгород, ул. Юбилейная, д.39^А; тел. 8 8312 615652, факс 8 8312 177841, e-mail: rus-dom.nnov@rambler.ru

ПРОЕКТНАЯ ДОКУМЕНТАЦИЯ

**Универсальный спортивный зал по адресу:
Нижегородская обл., г. Нижний Новгород, Автозаводский
район, ул. Мельникова, у дома 10
(кадастровый номер 52:18:0040198:673)**

Директор

Медведев А.С.

**Главный инженер
проекта**

Волкова Е.Н.

г. Нижний Новгород

2020 г.





Экспликация проектируемых зданий и сооружений


Номер на плане	Наименование	Этажность	Площадь застройки, М ²	Общая площадь, М ²		Примечание
				Выше отм. 0,000	Ниже отм. 0,000	
1	Здание универсального спортивного зала	1	1 141,70	1 141,70		
2	Площадь занятая тротуарами, дорогами		841,52			
3	Стоянки автомобилей		500,00			
4	Парковка, количество автомобилей	шт.	20			
5	Озеленение		758,78			
6	Высота здания	м.	9,0			

Технико-экономические показатели проекта планировки

№ по генпл.	Наименование	Единицы измерен.	Кол-во	Примеч.
1	Площадь территории в границах земельного участка	м ²	3 242,00	
2	Общая площадь застройки границах земельного участка	м ²	1 141,70	
3	Общая площадь всех зданий в границах земельного участка	м ²	1 141,70	

УСЛОВНЫЕ ОБОЗНАЧЕНИЯ

	Красная линия		Парковочные места
	Проектируемое здание		Озеленение
	Граница земельного участка		
	Проезд и благоустройство пешеходных связей		

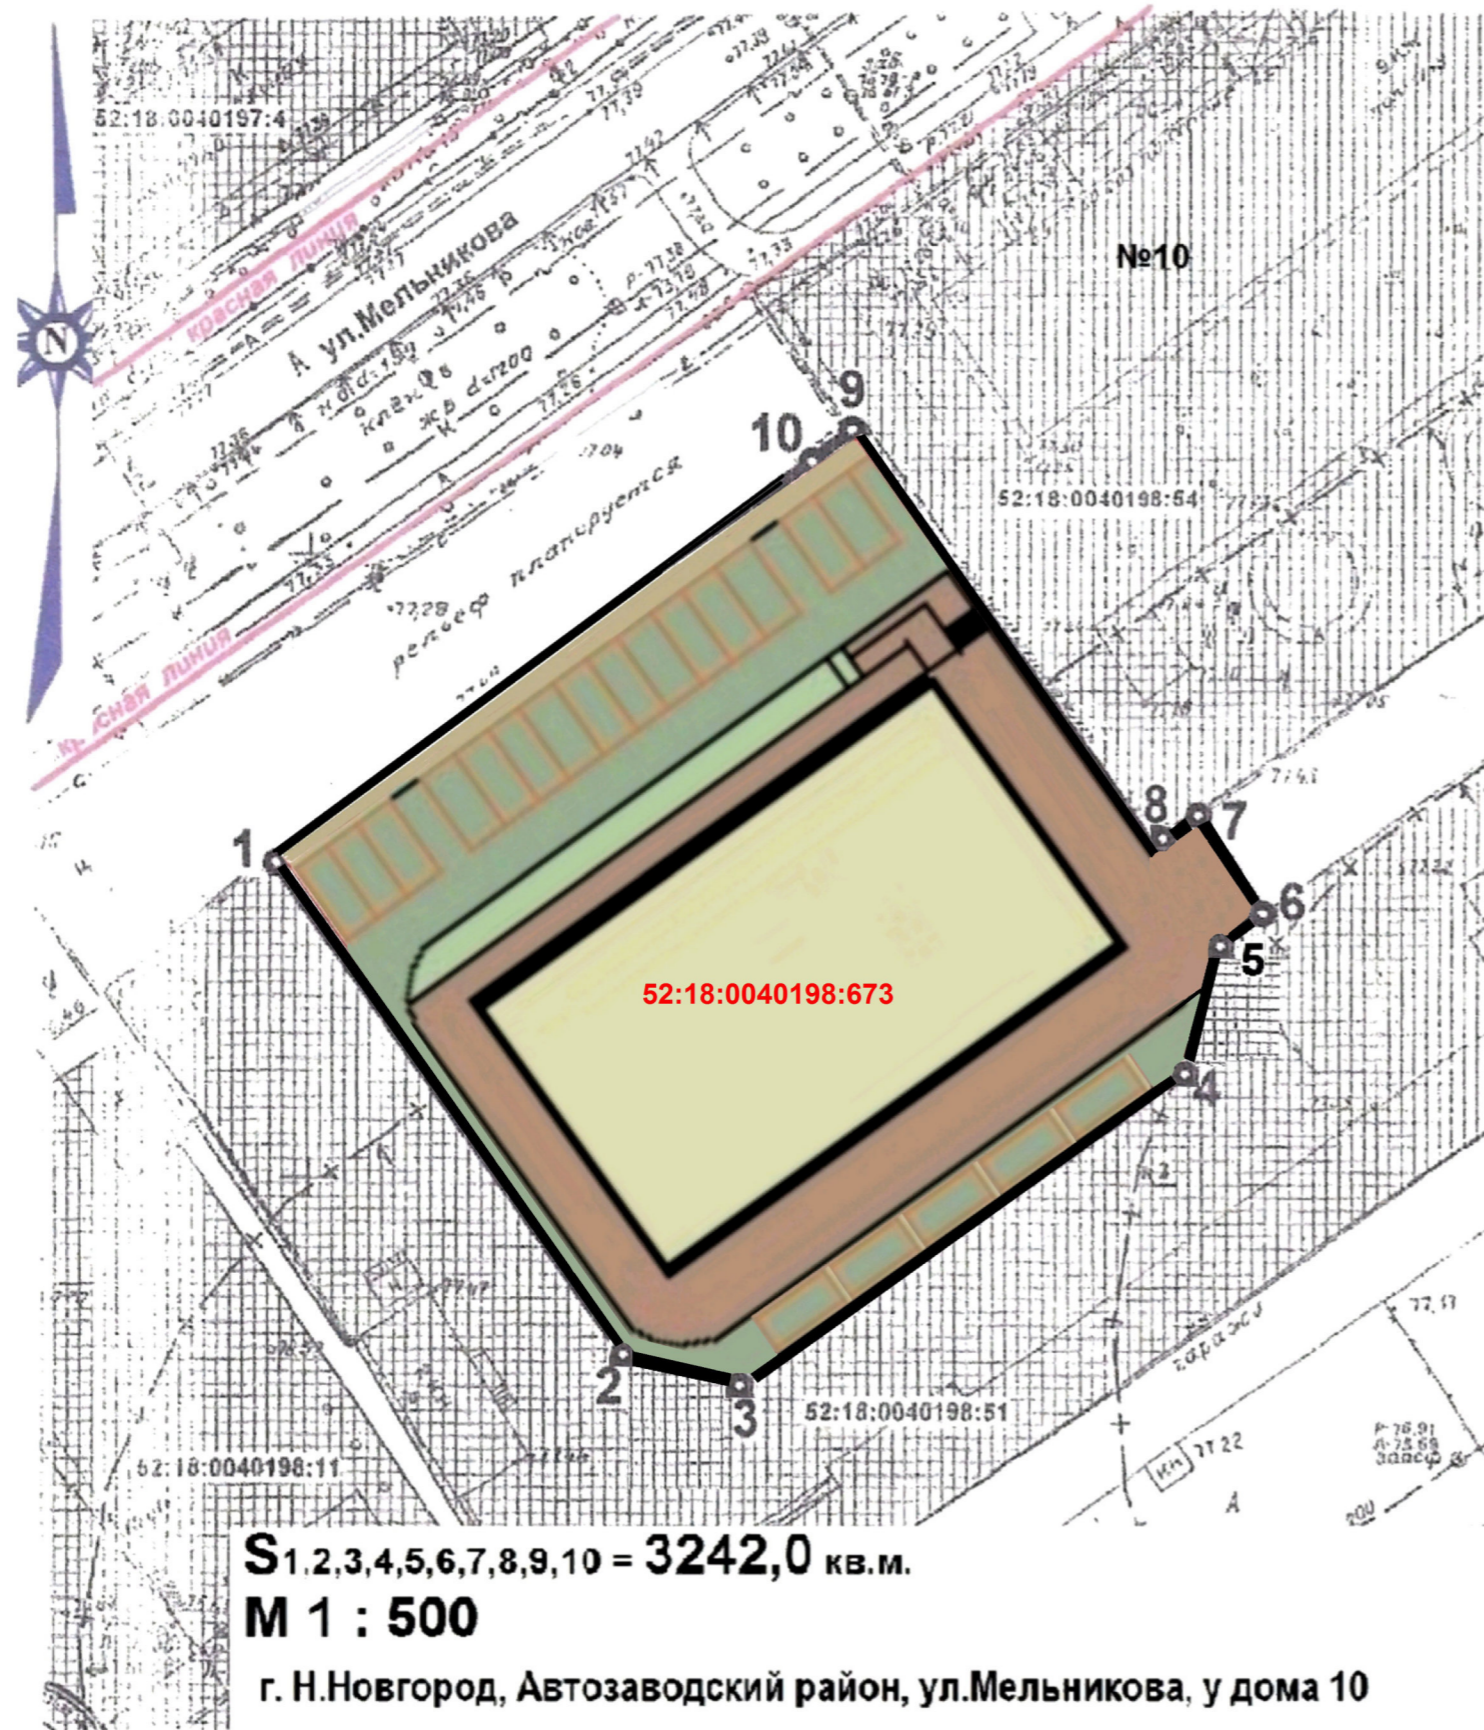


S_{1,2,3,4,5,6,7,8,9,10} = 3242,0 кв.м.

M 1 : 500

г. Н.Новгород, Автозаводский район, ул.Мельникова, у дома 10

001-AP					
Универсальный спортивный зал по адресу: Нижегородская обл., г. Нижний Новгород, Автозаводский район, ул. Мельникова, у дома 10					
Изм.	Кол.уч.	Лист	№Док.	Подп.	Дата
ГИП		Волкова			07.18
ГАП		Медведев			07.18
Архитектор		Медведев			07.18
Архитектор		Трубина			07.18
Н.контр.		Волкова			07.18
Архитектурное решение				Стадия	Лист
Схема генплана				П	2
				Листов	
				ООО Русский Дом"	

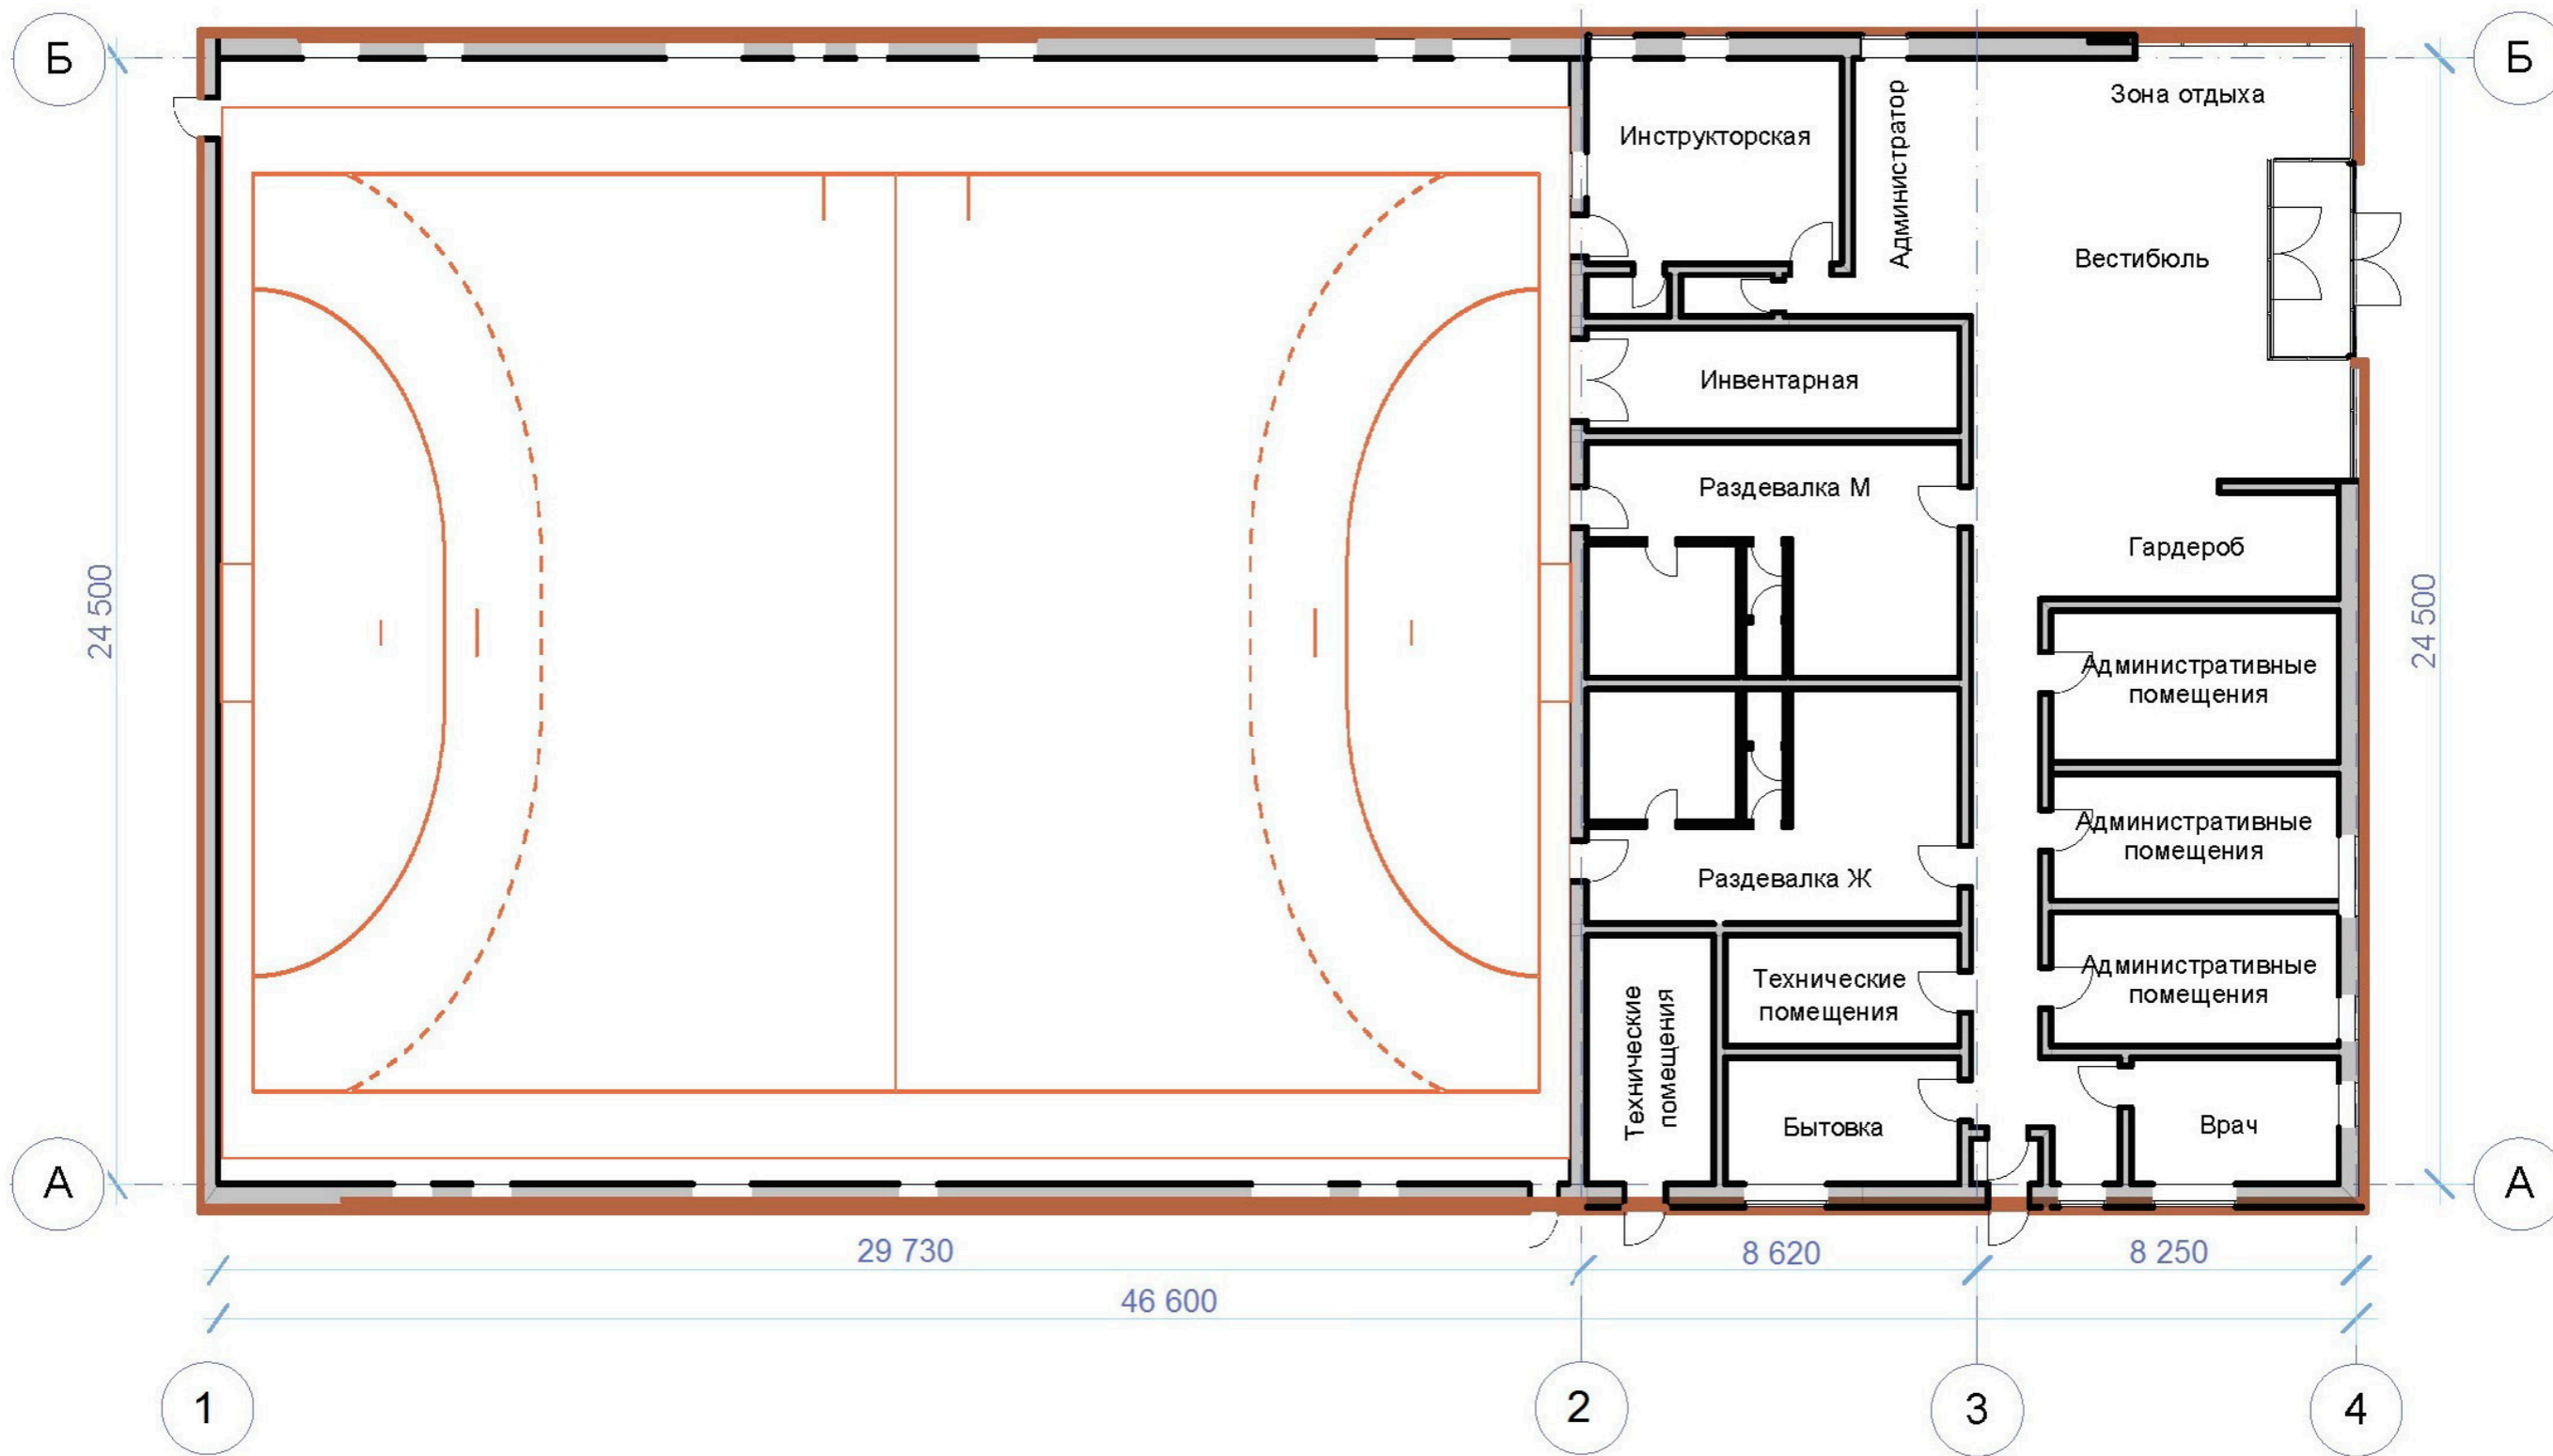

						001-AP			
						Универсальный спортивный зал по адресу: Нижегородская обл., г. Нижний Новгород, Автозаводский район, ул. Мельникова, у дома 10			
Изм.	Кол.уч.	Лист	№Док.	Подп.	Дата	Архитектурное решение	Стадия	Лист	Листов
ГИП		Волкова			07.18		План на отметке 0,000	П	3
ГАП		Медведев			07.18				
Архитектор		Медведев			07.18				
Архитектор		Трубина			07.18				
Н.контр.		Волкова			07.18				
							ООО Русский Дом"		



						001-AP			
						Универсальный спортивный зал по адресу: Нижегородская обл., г. Нижний Новгород, Автозаводский район, ул. Мельникова, у дома 10			
Изм.	Кол.уч.	Лист	№Док.	Подп.	Дата	Архитектурное решение	Стадия	Лист	Листов
							П	4	
						Объемно-планировочное решение	ООО Русский Дом"		
Н.контр.		Волкова			07.18				

