


7. Заявитель: ООО «СЗ «ННДК Мещера»

Вопрос: Внесение изменений в Правила землепользования и застройки города Нижнего Новгорода в части изменения (частично) зоны ТТ (зона инженерно- транспортной инфраструктуры) на зону ТОИ (зона многофункциональной общественной застройки центрального исторического района, зон охраны объектов культурного наследия и зон достопримечательных мест) территории по улице Славянская, 4а в Нижегородском районе

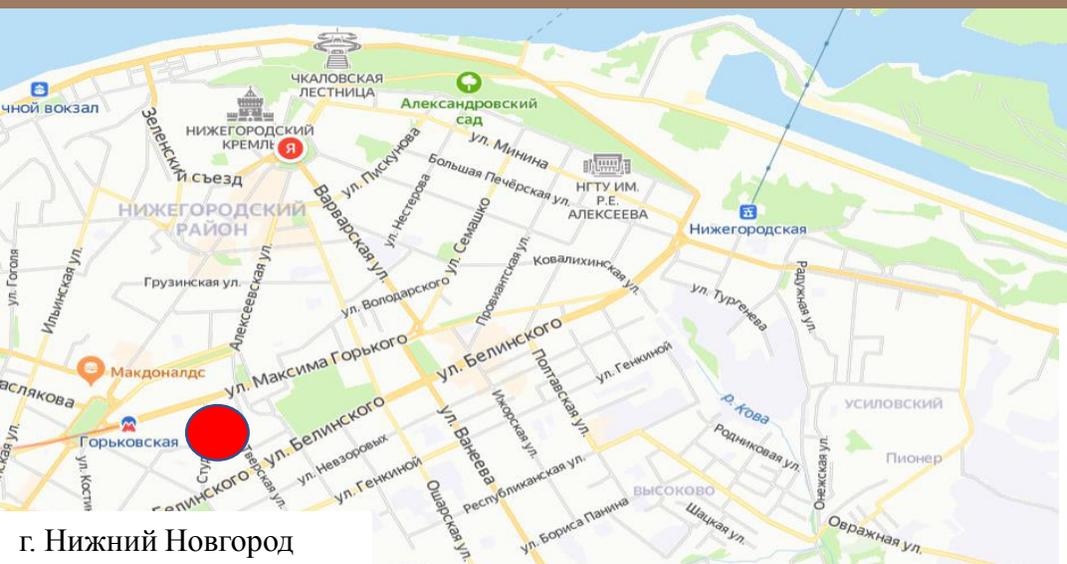

г. Нижний Новгород





Кадастровый номер участка: 52:18:0060123:28;

Адрес: Нижегородская область, г. Нижний Новгород, территория по улице Славянская, 4а в Нижегородском районе

Площадь: 100 кв.м;


Вид разрешенного использования: под многоквартирный жилой дом

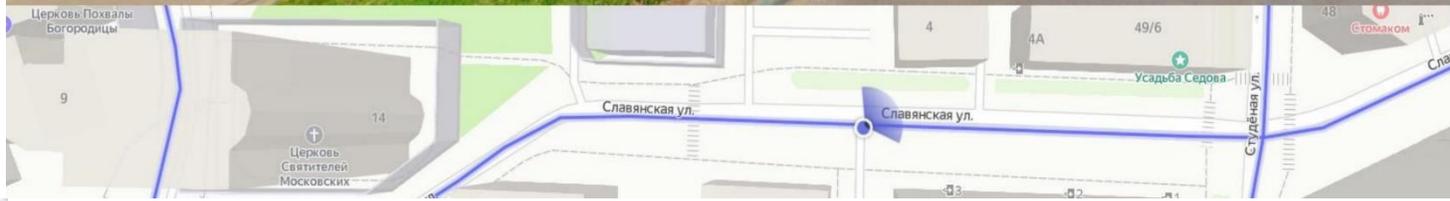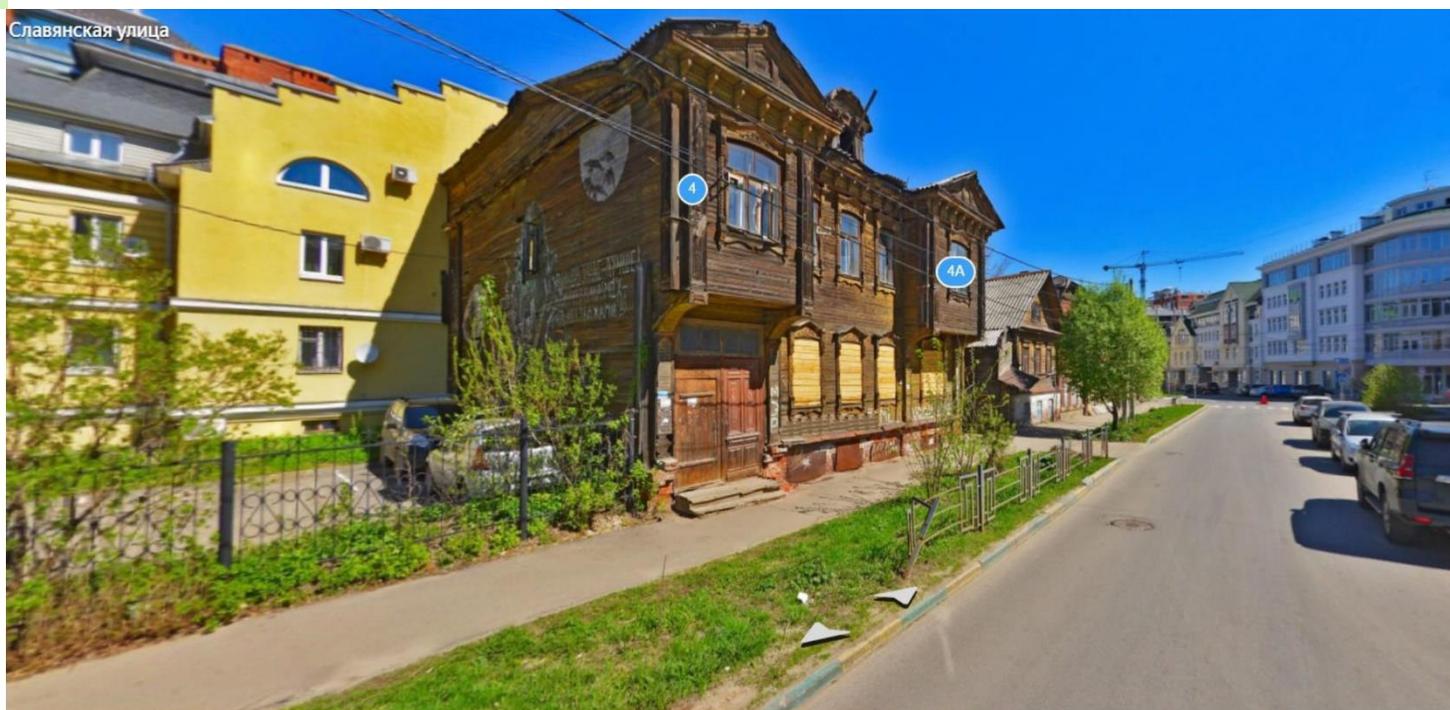

Предложение заявителя по внесению изменений в Правила землепользования и застройки города Нижнего Новгорода

Фрагмент утвержденной карты территориального зонирования


Проектное предложение

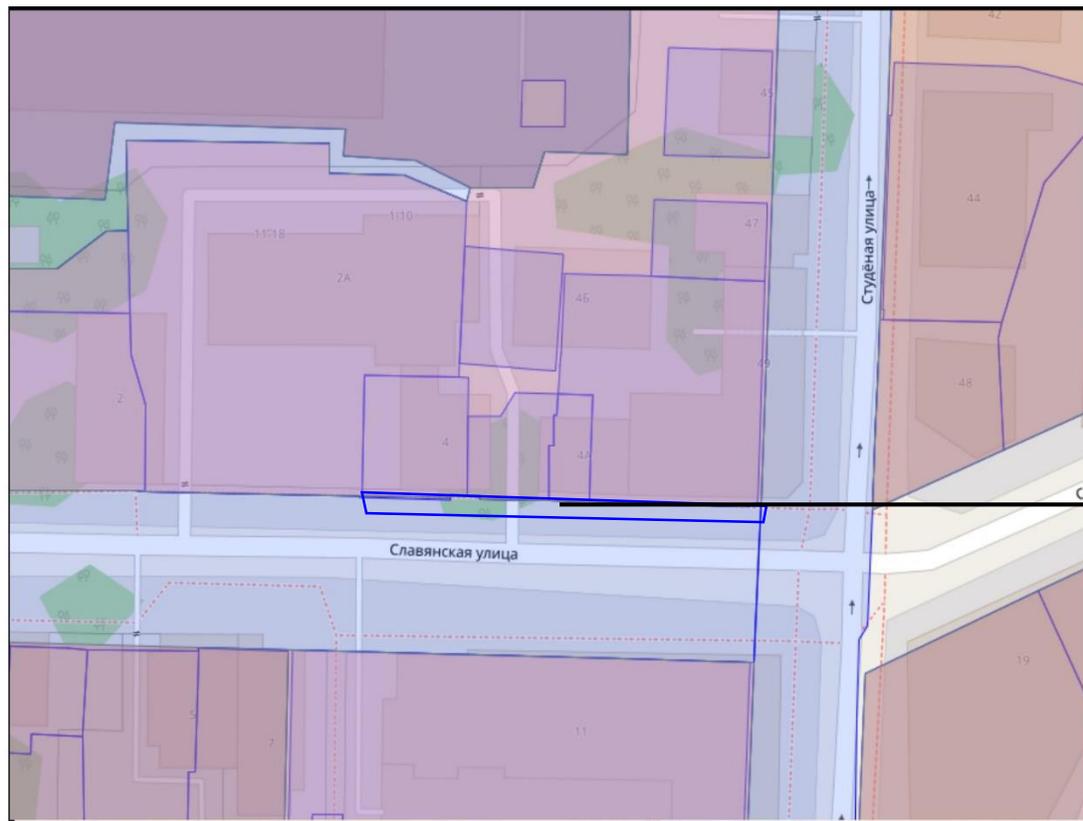

Цель внесения изменений:

для восстановления объектов культурного наследия

Обосновывающие материалы

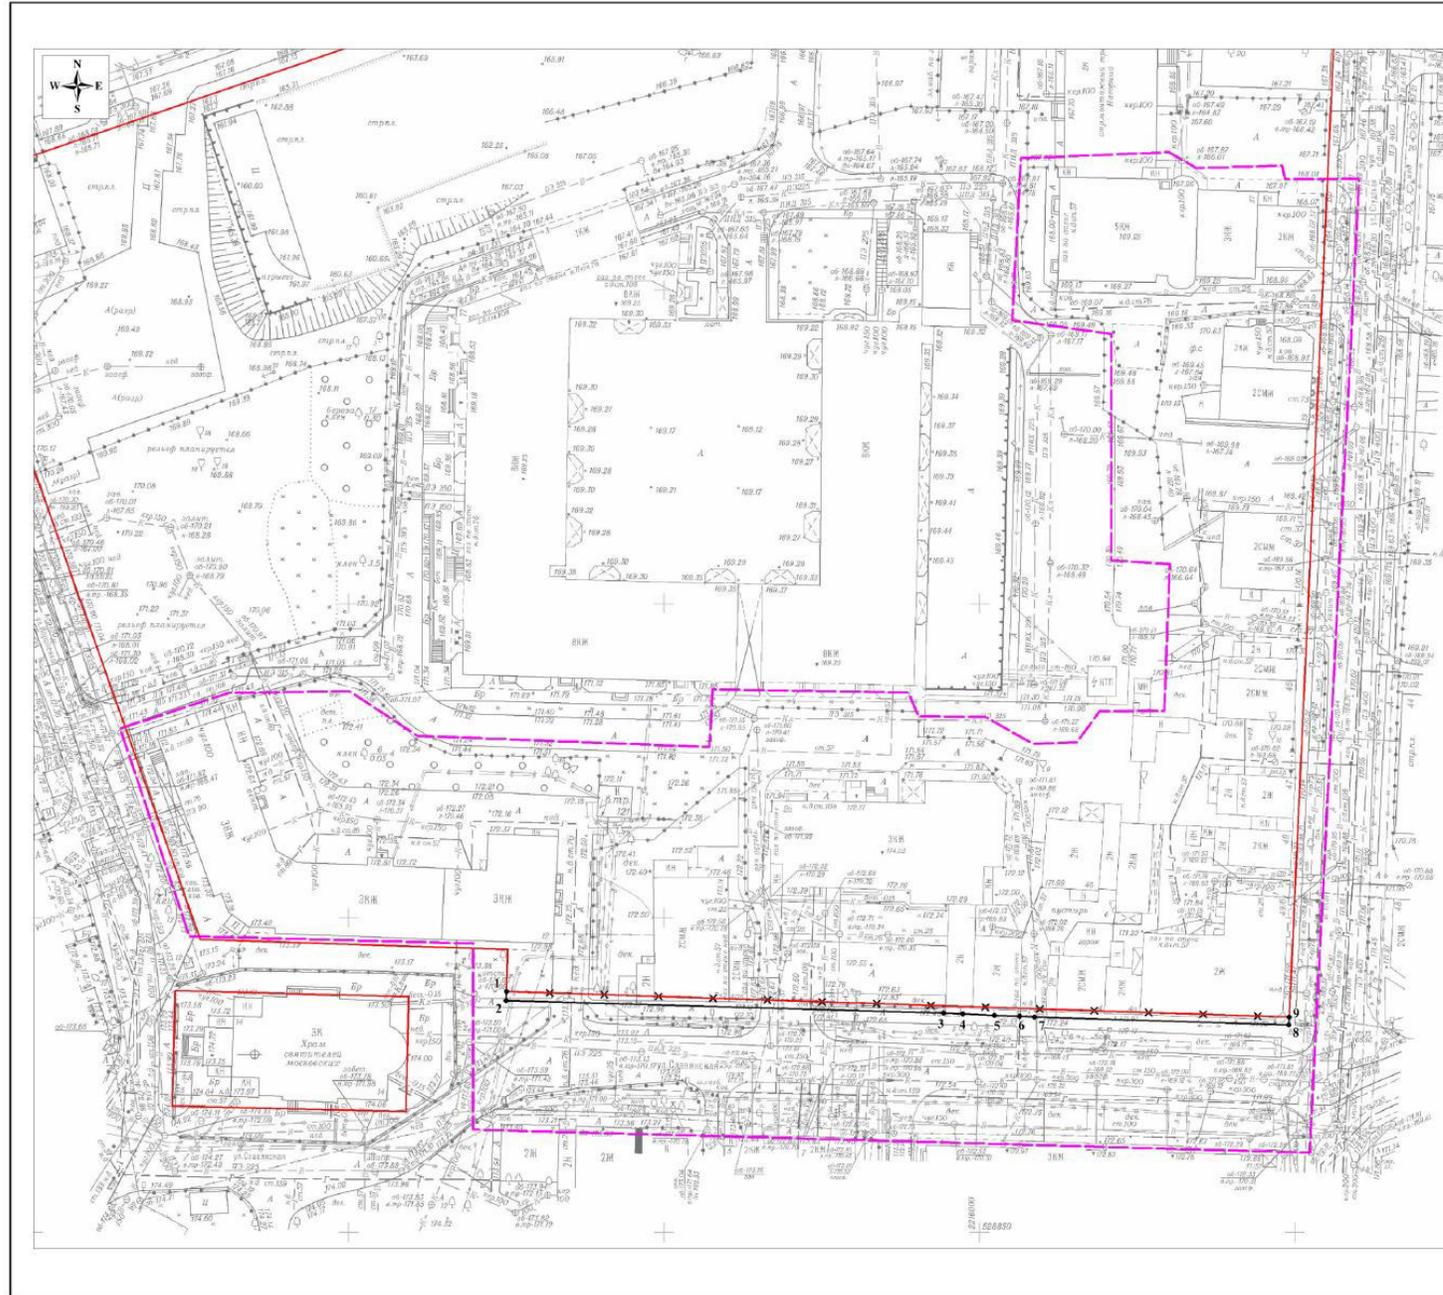

- Условные обозначения:
- - граница подготовки проекта межевания территории
 - - существующие красные линии
 - - устанавливаемые красные линии
 - x - отменяемые красные линии
 - 1 - обозначение характерных точек красных линий

Каталог координат характерных точек красных линий система координат - ГКС52

№п/п	X	Y
1	528888.34	2215924.98
2	528886.87	2215924.93
3	528884.88	2215994.26
4	528884.74	2215997.28
5	528884.52	2216002.35
6	528884.35	2216006.35
7	528884.28	2216008.66
8	528882.95	2216048.99
9	528884.26	2216049.07

ПМТ-2020-92					
Проект межевания территории в границах улиц Славянская, Студенческая в Нижегородском районе города Нижнего Новгорода					
№п/п	Кол.ух.	Лист	№ док.	Подп.	Дата
Директор	Д.В.Мальцев				
Гл. инженер	М.А.Борисов				
Выполнитель	Т.В.Баладина				
Результативный чертеж красных линий (обосновывающий проект)				Состав	Лист
				ПМТ	2
				Листов	3
М 1: 500				ООО "Сфера"	

Обосновывающие материалы

Славянская улица/Студёная улица

