

Министерство градостроительной деятельности и развития агломераций
Нижегородской области

ПРИКАЗ
от 28.12.2022 № 07-02-03/145

Об утверждении документации по внесению изменений в проект планировки и межевания юго-западной части территории «Бурнаковская низина» в Московском районе города Нижнего Новгорода

В соответствии со статьями 8², 41, 41¹, 42, 46 Градостроительного кодекса Российской Федерации, пунктом 3 статьи 2¹ Закона Нижегородской области от 23 декабря 2014 г. № 197-З «О перераспределении отдельных полномочий между органами местного самоуправления муниципальных образований Нижегородской области и органами государственной власти Нижегородской области», пунктом 3.1.10 Положения о министерстве градостроительной деятельности и развития агломераций Нижегородской области, утвержденного постановлением Правительства Нижегородской области от 16 апреля 2020 г. № 308, на основании приказа министерства градостроительной деятельности и развития агломераций Нижегородской области от 11 июля 2022 г. № 07-02-02/101 «О подготовке документации по внесению изменений в проект планировки и межевания юго-западной части территории «Бурнаковская низина» в Московском районе города Нижнего Новгорода», с учетом протокола общественных обсуждений от 9 декабря 2022 г. и заключения о результатах общественных обсуждений от 9 декабря 2022 г.

п р и к а з ы в а ю:

1. Утвердить прилагаемую документацию по внесению изменений в проект планировки и межевания юго-западной части территории «Бурнаковская низина» в Московском районе города Нижнего Новгорода, утвержденный постановлением главы администрации города Нижнего Новгорода от 7 июня 2008 г. № 2596 (с изменениями).

2. Направить в течение четырех дней со дня утверждения документацию по внесению изменений в проект планировки и межевания юго-западной части территории «Бурнаковская низина» в Московском районе города Нижнего Новгорода главе города Нижнего Новгорода.

3. Разместить настоящий приказ на официальном сайте министерства градостроительной деятельности и развития агломераций Нижегородской области в информационно-телекоммуникационной сети «Интернет».

И.о. министра

С.Г. Попов

УТВЕРЖДЕНА
приказом министерства градостроительной
деятельности и развития агломераций
Нижегородской области
от 28 декабря 2022 г. № 07-02-03/145

Документация по внесению изменений в проект планировки и межевания юго-западной части территории «Бурнаковская низина» в Московском районе города Нижнего Новгорода

I. Положения о характеристиках планируемого развития территории.

1. Общие положения.

Документация по внесению изменений в проект планировки и межевания юго-западной части территории «Бурнаковская низина» в Московском районе города Нижнего Новгорода (далее - документация по планировке территории) выполнена на основании приказа министерства градостроительной деятельности и развития агломераций Нижегородской области от 11 июля 2022 г. № 07-02-02/101 «О подготовке документации по внесению изменений в проект планировки и межевания юго-западной части территории «Бурнаковская низина» в Московском районе города Нижнего Новгорода» на территорию 11,2 га.

2. Цели и задачи.

Документация по планировке территории подготовлена обществом с ограниченной ответственностью «Сфера» по заказу общества с ограниченной ответственностью «Эко-конверсия» в целях обеспечения устойчивого развития территории, уточнения границ зон планируемого размещения объектов капитального строительства, в том числе в целях обоснования возможности строительства складского комплекса в соответствии с решением совета по земельным и имущественным отношениям при Правительстве Нижегородской области от 13 июня 2020 г. № 16408-35-1664, уточнения характеристик и очередности планируемого развития территории.

3. Характеристики планируемого развития территории.

Площадь территории в границах разработки проекта	11,2 га
Площадь территории квартала в красных линиях	76580 м ²
Общая площадь, занятая под проектируемыми зданиями, строениями и сооружениями	6000 м ²
Суммарная поэтажная площадь проектируемых зданий и сооружений	8000 м ²
Коэффициент застройки	0,32

Коэффициент плотности застройки	0,45
Площадь озелененных территорий	17388 м ²
Вместимость автостоянок	200 машино/мест
Нагрузки по инженерно-техническому обеспечению:	
Водоснабжение	0,96 м ³ /ч
Водоотведение	0,96 м ³ /ч
Газоснабжение	138 м ³ /ч
Теплоснабжение	3,25 Гкал/час
Электроснабжение III категории надежности	145 кВт
Телефонизация	2 номер
Радиофикация	4 радиоточка

4. Характеристики планируемых объектов капитального строительства.

№ по чертежу планировки	Наименование	Этажность	Площадь застройки кв.м.	Суммарная поэтажная площадь здания, кв.м.
1	Складской комплекс	1-3	6000	8000

II. Положения об очередности планируемого развития территории.

Развитие территории, в том числе проектирование, строительство объектов капитального строительства и строительство (реконструкция) необходимых для функционирования таких объектов и обеспечения жизнедеятельности граждан объектов коммунальной, транспортной инфраструктур предусмотрено в 2 очереди с последовательным выполнением мероприятий в каждой очереди.

1 очередь строительства: объекты, предусмотренные к строительству в первой очереди, возводятся в один этап, включающий в себя последовательное выполнение следующих мероприятий:

1) Подготовка территории:

- подвод инженерных коммуникаций на территорию, согласно полученным техническим условиям;
- вертикальная планировка территории.

2) Строительство объектов капитального строительства коммунально-складского назначения:

№ по чертежу планировки	Наименование
1	Складской комплекс



3) Строительство следующих объектов транспортной инфраструктуры и благоустройства:

- прокладка инженерных коммуникаций в соответствии с полученными техническими условиями;
- формирование подъезда к складскому комплексу от улицы Коминтерна (протяженностью 450 м);
- формирование тротуаров к складскому комплексу от улицы Коминтерна (протяженностью 456 м);
- строительство проездов и тротуаров на территории складского комплекса;
- благоустройство территории;
- устройство открытой стоянки автомобилей на 27 мест;
- устройство наружного освещения;
- устройство дождевой канализации.

2 очередь строительства предусматривает строительство следующих объектов транспортной инфраструктуры и благоустройства:

- формирование тротуаров вдоль улицы Коминтерна;
- устройство открытой стоянки автомобилей на 12 мест на территории существующего автосервиса.

III. Чертеж планировки территории.

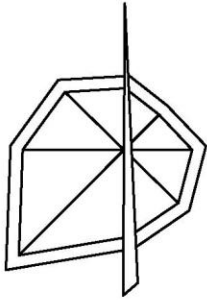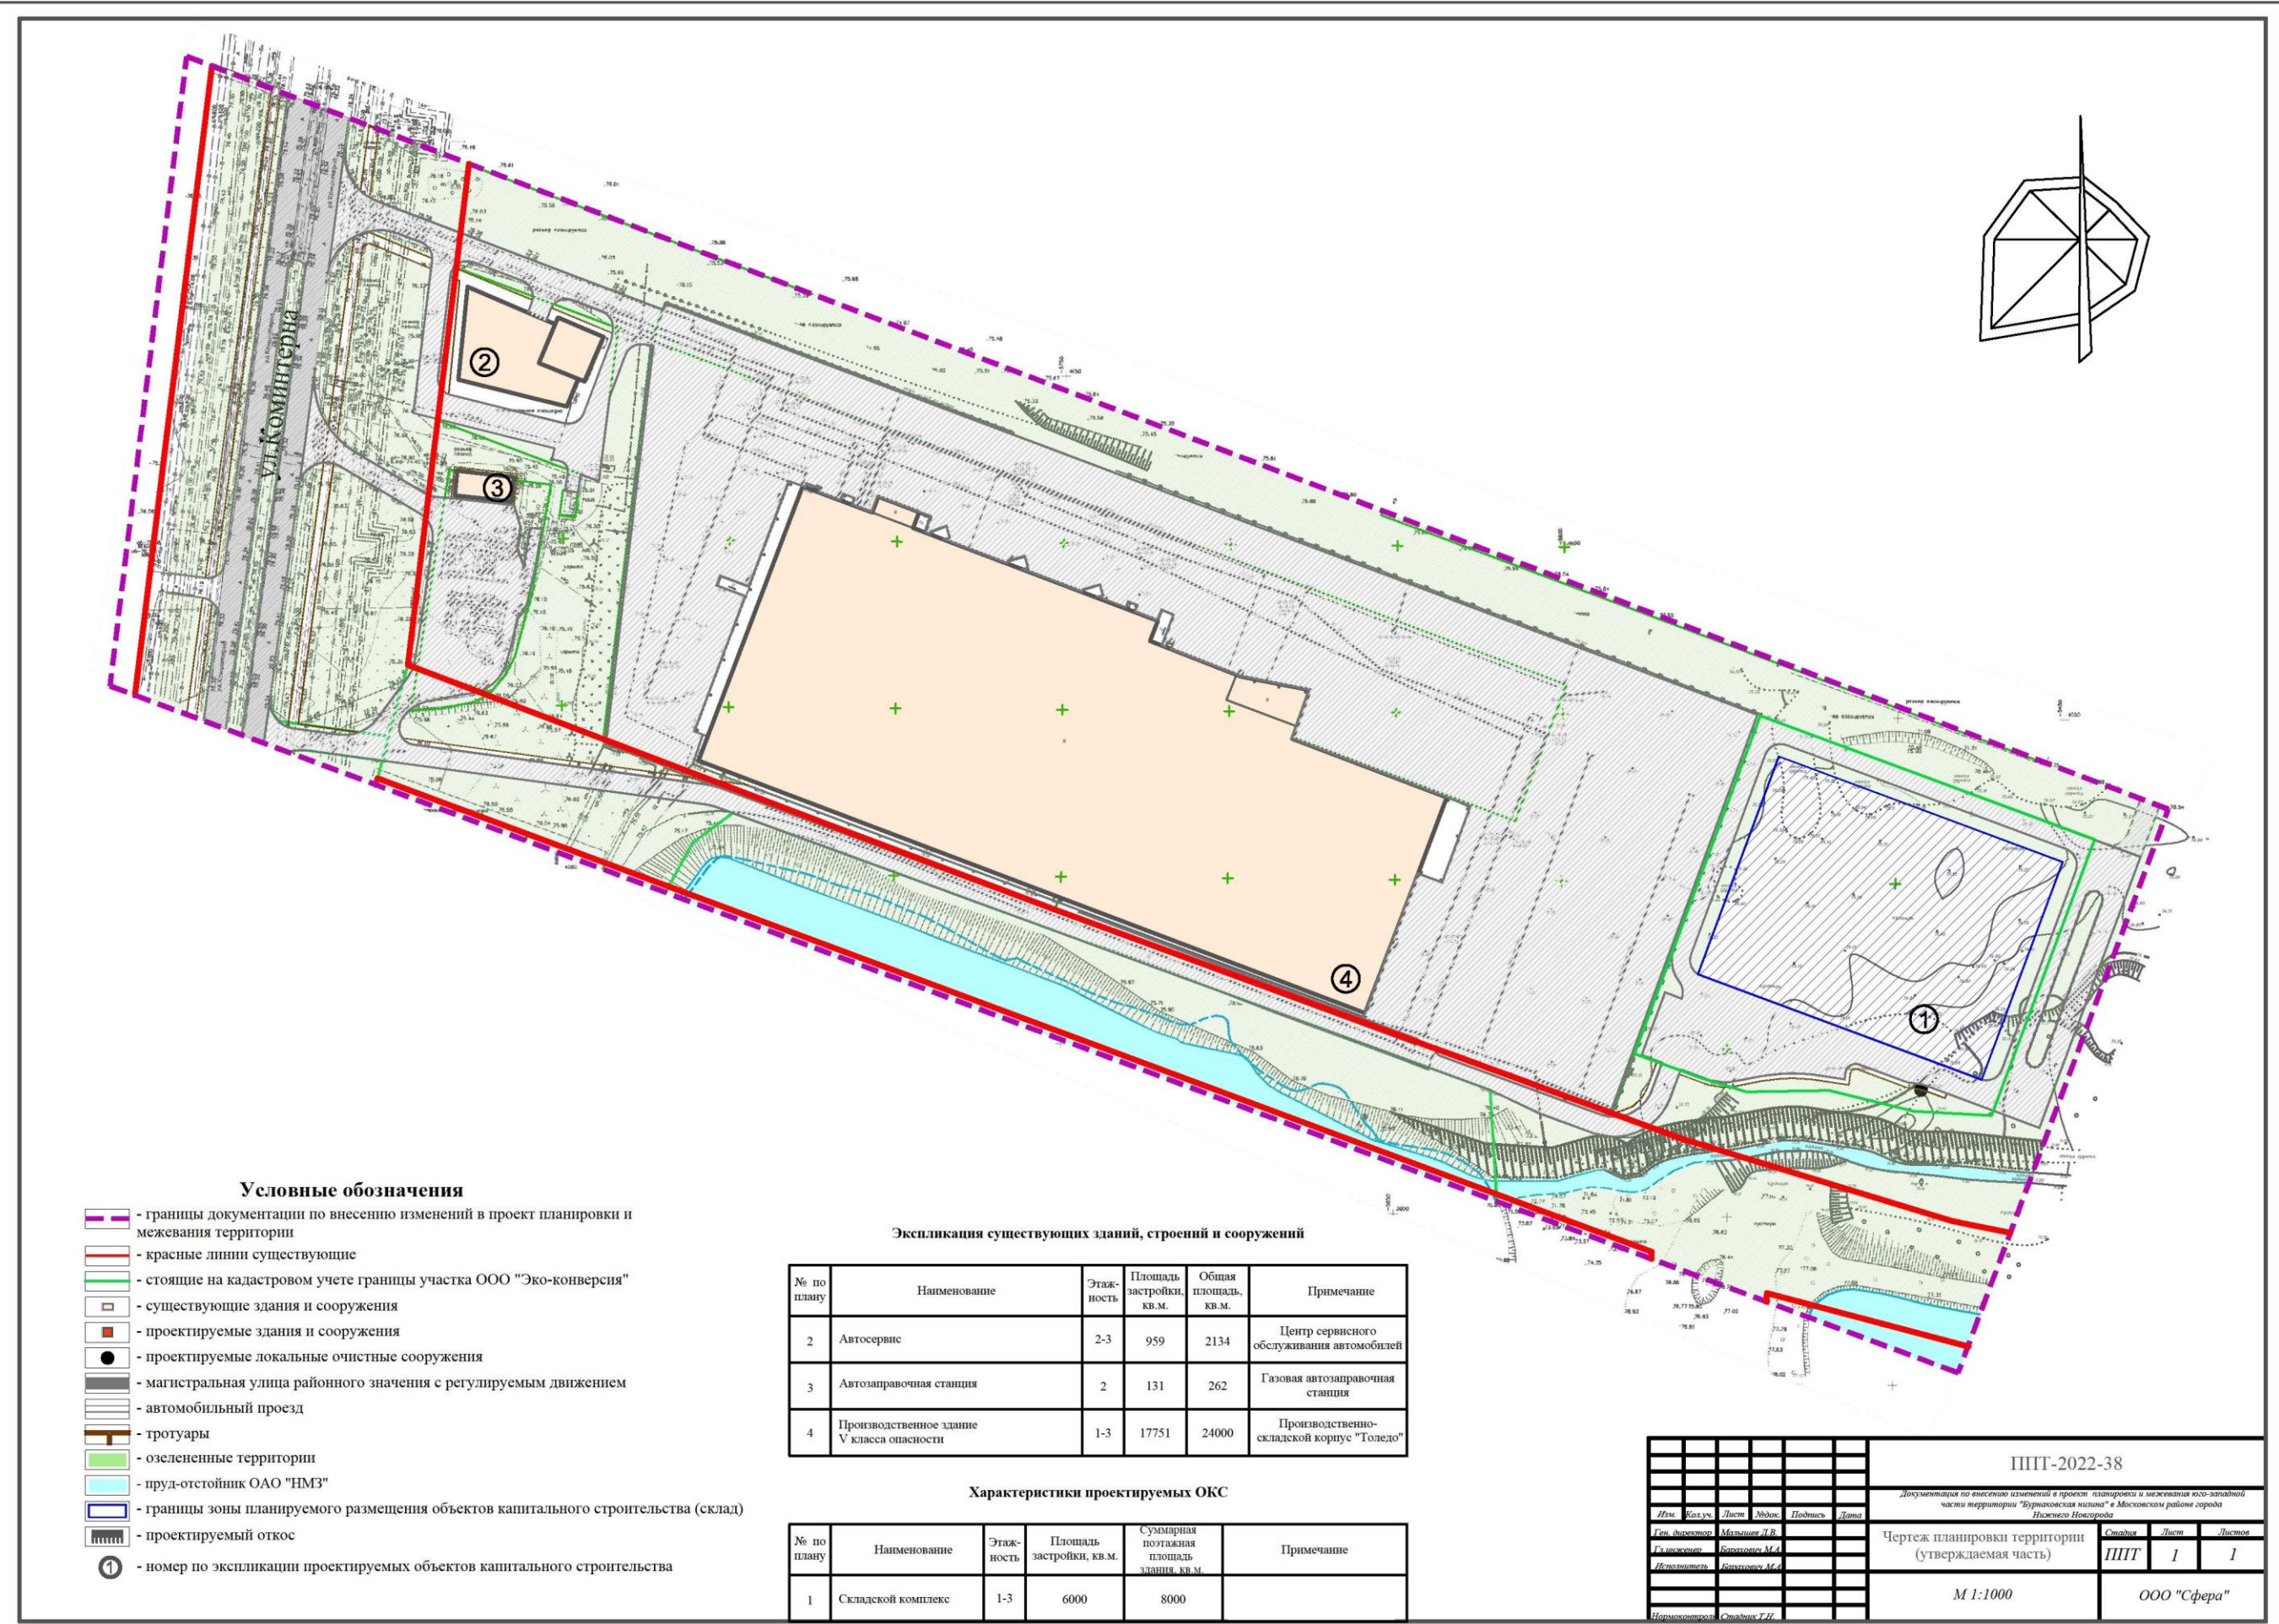

					ППТ-2022-38		
					Документация по внесению изменений в проект планировки и межевания изо-кадастровой части территории "Бурлаковская низина" в Московском районе города Нижнего Новгорода		
Имя	Катег.	Лист	Листы	Подпись	Дата	Чертеж планировки территории (утверждаемая часть)	
Ген. директор	Мальшиев И.В.					Страница	Лист
С.п.и.и.и.	Борисовичев М.А.					ППТ	1
Инженер	Борисовичев М.А.					Листов	
						М 1:1000	
						ООО "Сфера"	