


Схема геодезических построений

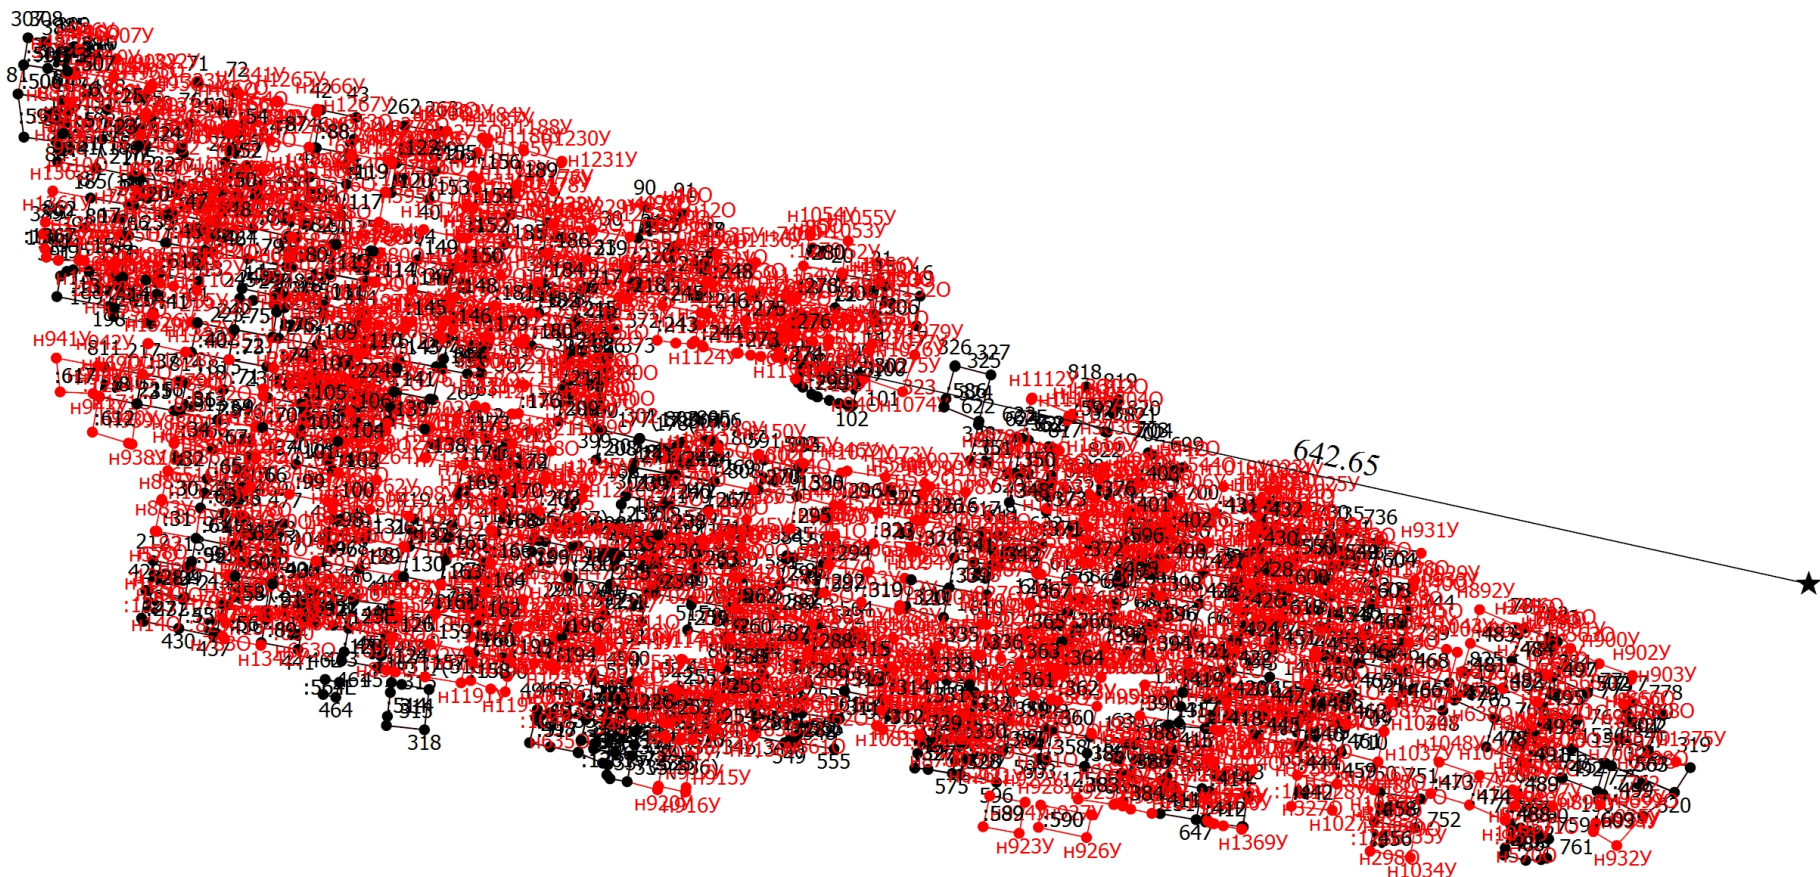

Масштаб 1:5000

Условные обозначения

- Часть границы, местоположение которой определено при выполнении кадастровых работ
- - Характерная точка границы земельного участка, сведения ЕГРН о которой соответствуют требованиям, установленным в соответствии с частью 13 статьи 22 Федерального закона от 13 июля 2015 г. N 218-ФЗ "О государственной регистрации недвижимости"

|                                       |
|---------------------------------------|
| <b>Схема геодезических построений</b> |
|---------------------------------------|

- |       |  |
|-------|--|
| •     | - Характерная точка контура здания, сооружения, объекта незавершенного строительства   |
| •     | - Характерная точка границы, сведения о которой позволяют однозначно определить ее положение на местности  |
| 1     | - Обозначение характерной точки, местоположение которой не изменилось или было уточнено  |
| н10   | - Обозначение новой характерной точки  |
| :111  | -  |
| :99   | - Уточняемый земельный участок   |
| :59   | - Исправляемый земельный участок   |
| :1250 | - Уточняемое сооружение  |
| :1270 | - Уточняемое здание  |
| —     | - Часть контура, образованного проекцией вновь образованного наземного конструктивного элемента здания, сооружения, объекта незавершенного строительства                   |
| —     | - Часть границы, сведения ЕГРН о которой позволяют однозначно определить ее положение на местности   |
| —     | - Часть контура, образованного проекцией существующего в ЕГРН наземного конструктивного элемента здания, сооружения, объекта незавершенного строительства                  |
| □     | - Пункт геодезической сети специального назначения, созданной в соответствии с законодательством Российской Федерации о геодезии и картографии                             |
| •     | - Характерная точка границы земельного участка, сведения о которой отсутствуют в ЕГРН, местоположение которой определено при кадастровых работах (новая характерная точка) |