



**Министерство
градостроительной деятельности и развития агломераций
Нижегородской области**

П Р И К А З

№ _____

г. Нижний Новгород

**О предоставлении разрешения на условно
разрешенный вид использования земельного
участка с условным номером 1,
расположенного по адресу: Нижегородская
область, г. Нижний Новгород,
Нижегородский район, на набережной
Гребного канала, у дебаркадера № 350**

В соответствии со статьями 8², 39 Градостроительного кодекса Российской Федерации, статьей 2¹ Закона Нижегородской области от 23 декабря 2014 г. № 197-З «О перераспределении отдельных полномочий между органами местного самоуправления муниципальных образований Нижегородской области и органами государственной власти Нижегородской области», пунктом 3.1.9 Положения о министерстве градостроительной деятельности и развития агломераций Нижегородской области, утвержденного постановлением Правительства Нижегородской области от 16 апреля 2020 г. № 308, постановлением Правительства Нижегородской области от 27 марта 2015 г. № 170 «Об образовании комиссии по подготовке правил землепользования и застройки и иным вопросам землепользования и застройки Нижегородской области», правилами землепользования и застройки города Нижнего Новгорода, утвержденными приказом департамента градостроительной деятельности и развития агломераций Нижегородской области от 30 марта 2018 г. № 07-01-06/22 (далее – Правила), учитывая заключение о результатах общественных обсуждений от _____, решение комиссии по подготовке правил землепользования и застройки и иным вопросам землепользования и застройки Нижегородской области (протокол от _____), заявление общества с ограниченной ответственностью «Вектор» от 10 октября 2022 г. № Вх-406-423927/22,

п р и к а з ы в а ю:

1. Предоставить разрешение на условно разрешенный вид использования земельного участка «Туристическое обслуживание» (код 5.2.1), установленный Правилами для территориальной зоны ТОсп-с – «зоны

спортивно-рекреационного и развлекательного назначения», расположенного по адресу: Нижегородская область, г. Нижний Новгород, Нижегородский район, на набережной Гребного канала, у дебаркадера № 350 (с условным номером 1), образованного в соответствии с документацией по внесению изменений в проект планировки и межевания территории в границах улиц Родионова, Казанский съезд, Лысогорская, включая полуостров Печёрские пески, в Нижегородском районе города Нижнего Новгорода, утвержденной приказом министерства градостроительной деятельности и развития агломераций Нижегородской области от 25 августа 2022 г. № 07-02-03/85.

2. Министерству градостроительной деятельности и развития агломераций Нижегородской области:

2.1. Направить настоящий приказ:

- в Федеральное государственное бюджетное учреждение «Федеральная кадастровая палата Федеральной службы государственной регистрации, кадастра и картографии» по Нижегородской области,
- в администрацию города Нижнего Новгорода.

2.2. Обеспечить размещение настоящего приказа на официальном сайте министерства градостроительной деятельности и развития агломераций Нижегородской области в информационно-телекоммуникационной сети «Интернет».

3. Рекомендовать администрации города Нижнего Новгорода:

3.1. Обеспечить опубликование настоящего приказа в порядке, установленном для официального опубликования муниципальных правовых актов, иной официальной информации.

3.2. Разместить настоящий приказ на официальном сайте администрации города Нижнего Новгорода в информационно-телекоммуникационной сети «Интернет».

4. Настоящий приказ вступает в силу с момента его подписания.

Министр

М.В.Ракова



**Министерство
градостроительной деятельности и развития агломераций
Нижегородской области**

П Р И К А З

25 августа 2022 г.

№ 07-02-03/85

г. Нижний Новгород

**Об утверждении документации по внесению
изменений в проект планировки и межевания
территории в границах улиц Родионова,
Казанский съезд, Лысогорская, включая
полуостров Печёрские пески, в
Нижегородском районе города Нижнего
Новгорода**

В соответствии со статьями 8², 41-43, 46 Градостроительного кодекса Российской Федерации, пунктом 3 статьи 2¹ Закона Нижегородской области от 23 декабря 2014 г. № 197-З «О перераспределении отдельных полномочий между органами местного самоуправления муниципальных образований Нижегородской области и органами государственной власти Нижегородской области», пунктом 3.1.10 Положения о министерстве градостроительной деятельности и развития агломераций Нижегородской области, утвержденного постановлением Правительства Нижегородской области от 16 апреля 2020 г. №308, на основании приказа министерства градостроительной деятельности и развития агломераций Нижегородской области от 14 мая 2021 г. № 07-02-02/84 «О подготовке документации по внесению изменений в проект планировки и межевания территории в границах улиц Родионова, Казанский съезд, Лысогорская, включая полуостров Печёрские пески, в Нижегородском районе города Нижнего Новгорода», с учетом протокола общественных обсуждений от 2 августа 2022 г. и заключения о результатах общественных обсуждений от 2 августа 2022 г.


п р и к а з ы в а ю:

1. Утвердить прилагаемую документацию по внесению изменений в проект планировки и межевания территории в границах улиц Родионова, Казанский съезд, Лысогорская, включая полуостров Печёрские пески, в Нижегородском районе города Нижнего Новгорода, утвержденный постановлением главы администрации города Нижнего Новгорода от 20 июня 2008 г. №2849.

2. Направить в течение четырех дней со дня утверждения документацию по внесению изменений в проект планировки и межевания территории в границах улиц Родионова, Казанский съезд, Лысогорская, включая полуостров Печёрские пески, в Нижегородском районе города Нижнего Новгорода главе города Нижнего Новгорода.


3. Разместить настоящий приказ на официальном сайте министерства градостроительной деятельности и развития агломераций Нижегородской области в информационно-телекоммуникационной сети «Интернет».

Министр

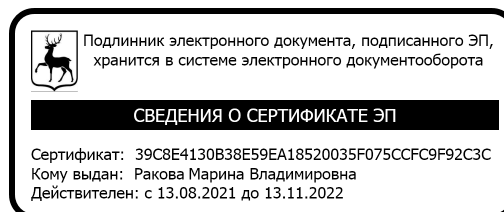

М.В. Ракова

VIII. Чертеж межевания территории.

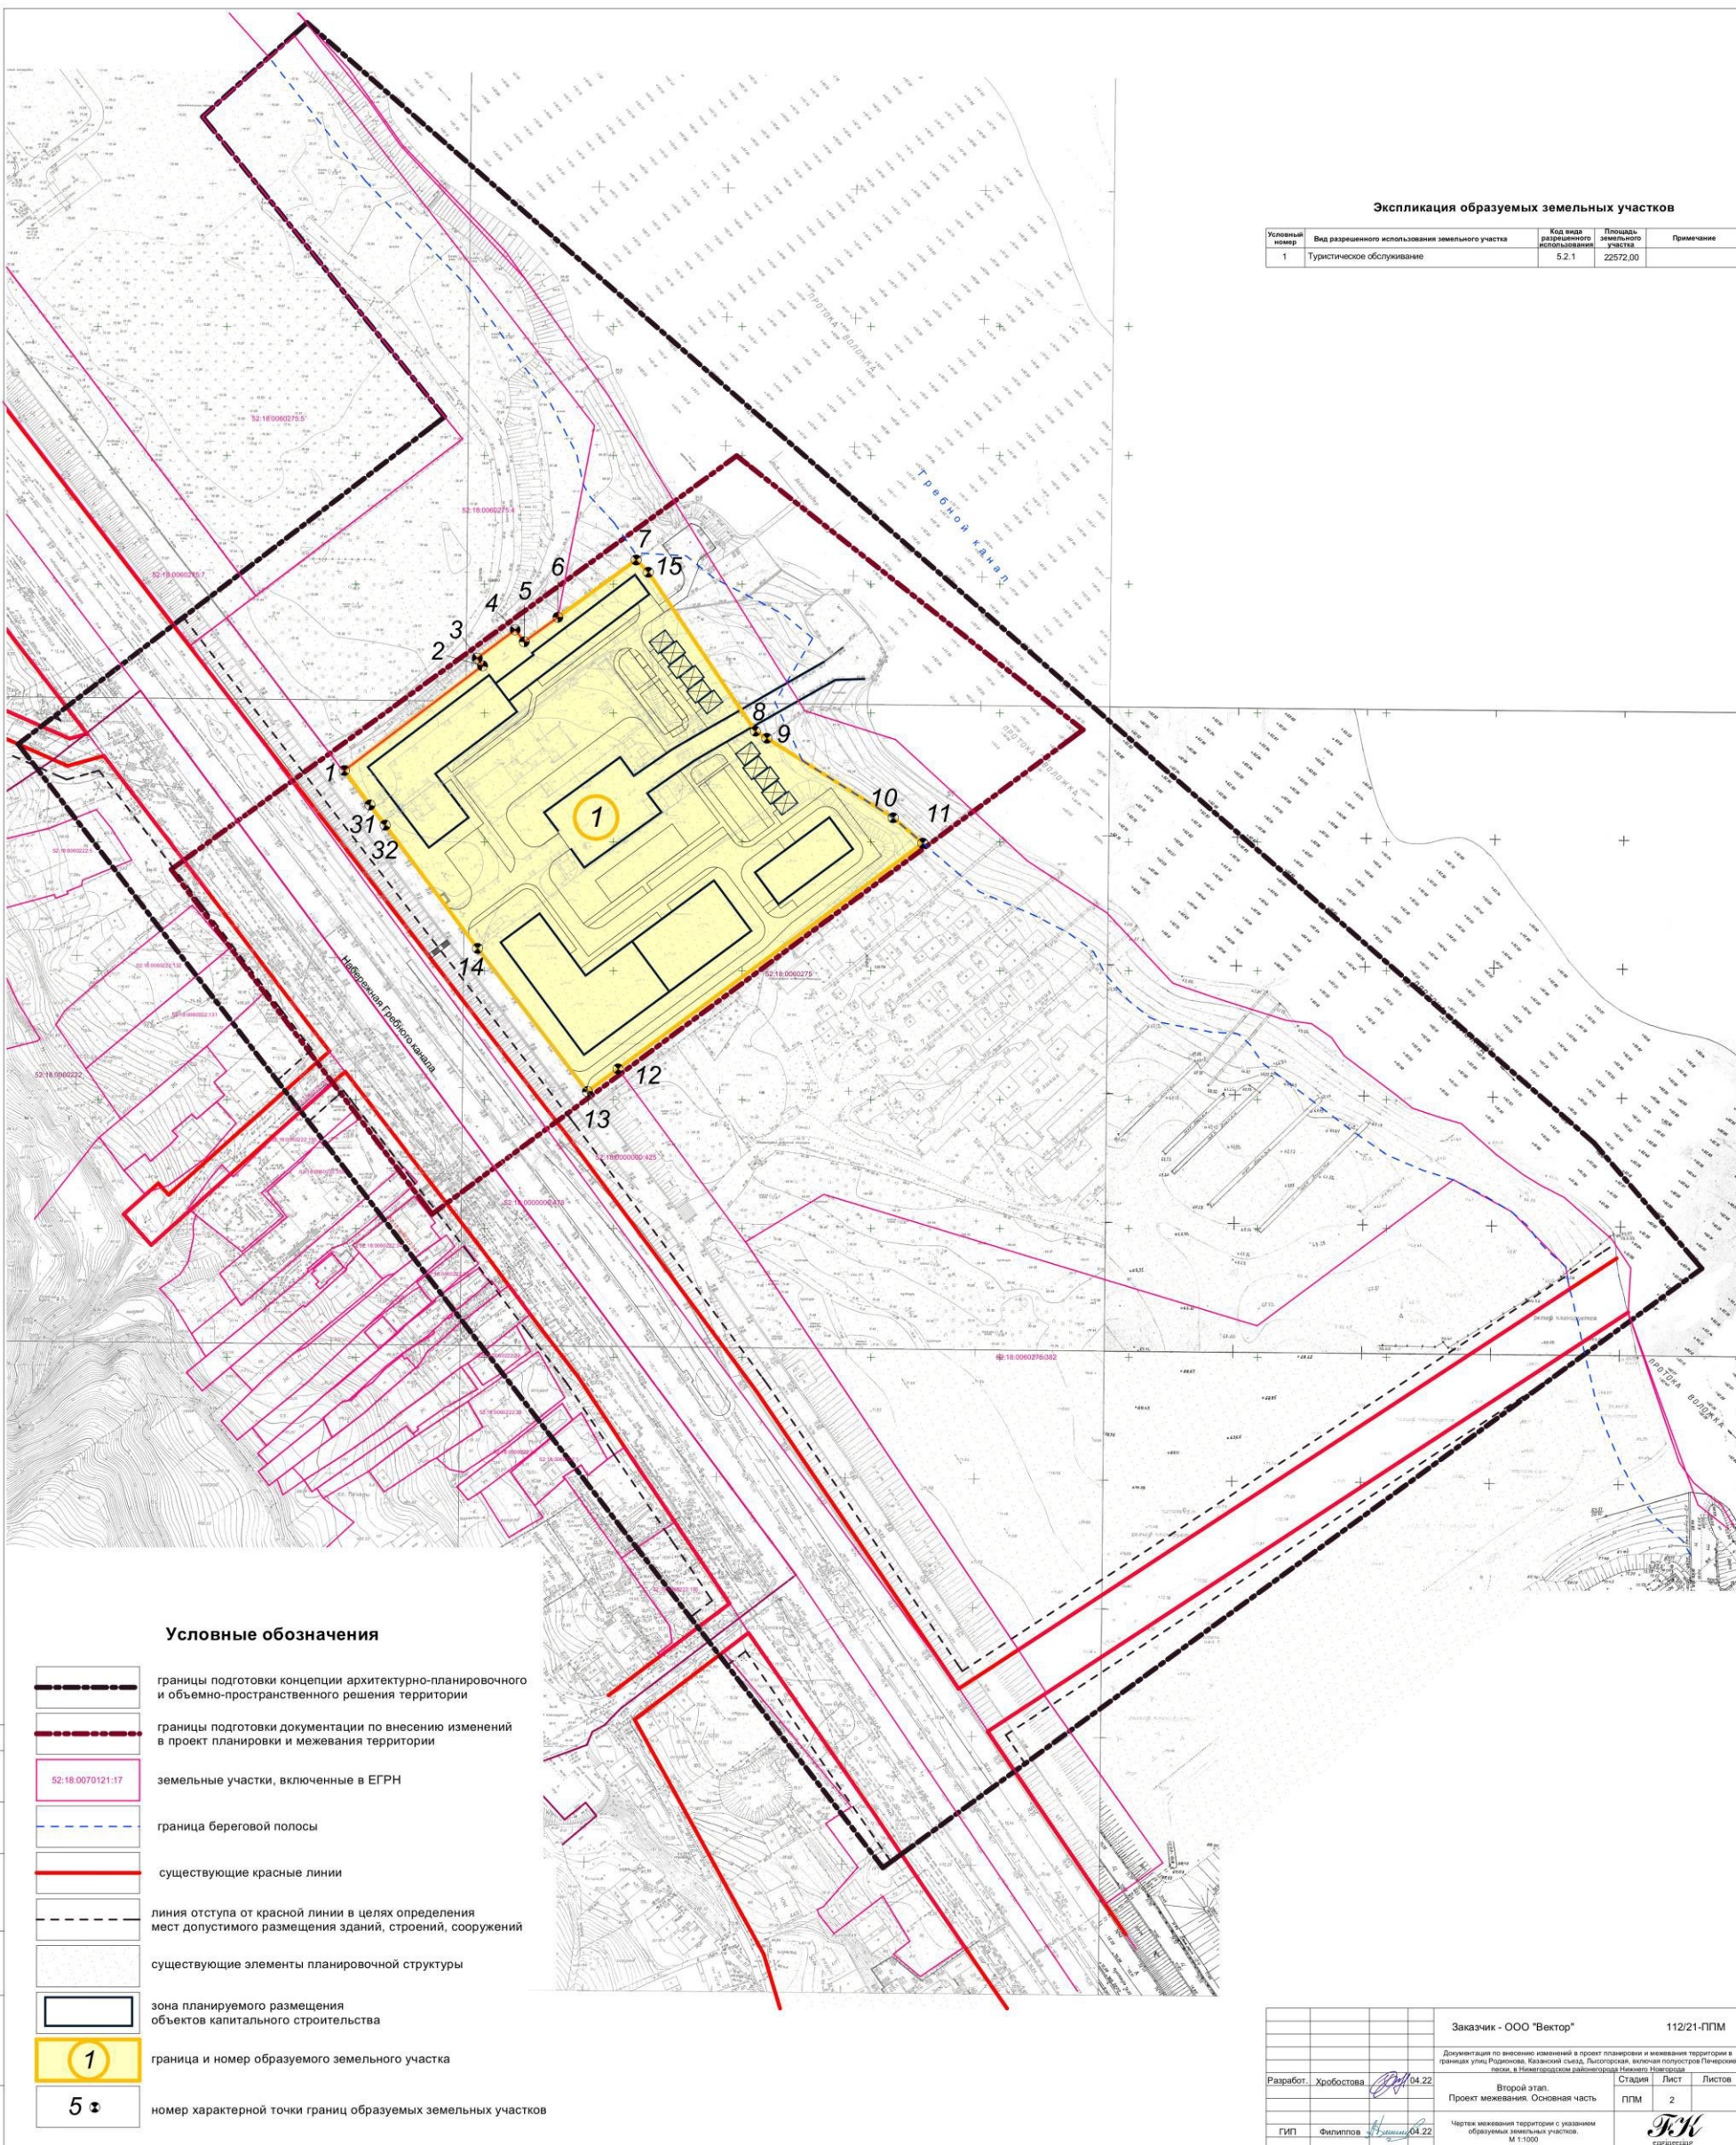

Экспликация образуемых земельных участков

Условный номер	Вид разрешенного использования земельного участка	Код вида разрешенного использования	Площадь земельного участка	Примечание
1	Туристические обслуживание	5.2.1	22572,00	

Условные обозначения

- границы подготовки концепции архитектурно-планировочного и объемно-пространственного решения территории
- границы подготовки документации по внесению изменений в проект планировки и межевания территории
- земельные участки, включенные в ЕГРН
- граница береговой полосы
- существующие красные линии
- линия отступа от красной линии в целях определения мест допустимого размещения зданий, строений, сооружений
- существующие элементы планировочной структуры
- зона планируемого размещения объектов капитального строительства
- граница и номер образуемого земельного участка
- номер характерной точки границ образуемых земельных участков

Заказчик - ООО "Вектор"		112/21-ППМ	
Дирекцией по развитию территорий в проект планировки и межевания территории в границах улиц Родионова, Казанский съезд, Лысогорская, включая переулки Печерские лесов, в Нижегородской области (далее - территория).			
Разработчик	Хробостова	04.22	Второй этап.
Проект межевания. Основная часть		Лист	2
ГИП		Филатов	04.22
Чертеж межевания территории с указанием образуемых земельных участков.		М 1:1000	Лист 2