


Участок 1

- Условные обозначения
- Газон
 - Брусчатка
 - Асфальт
 - Покрытие песок
 - Существующие деревья
 - Проектируемые деревья и кустарники



Участок 2

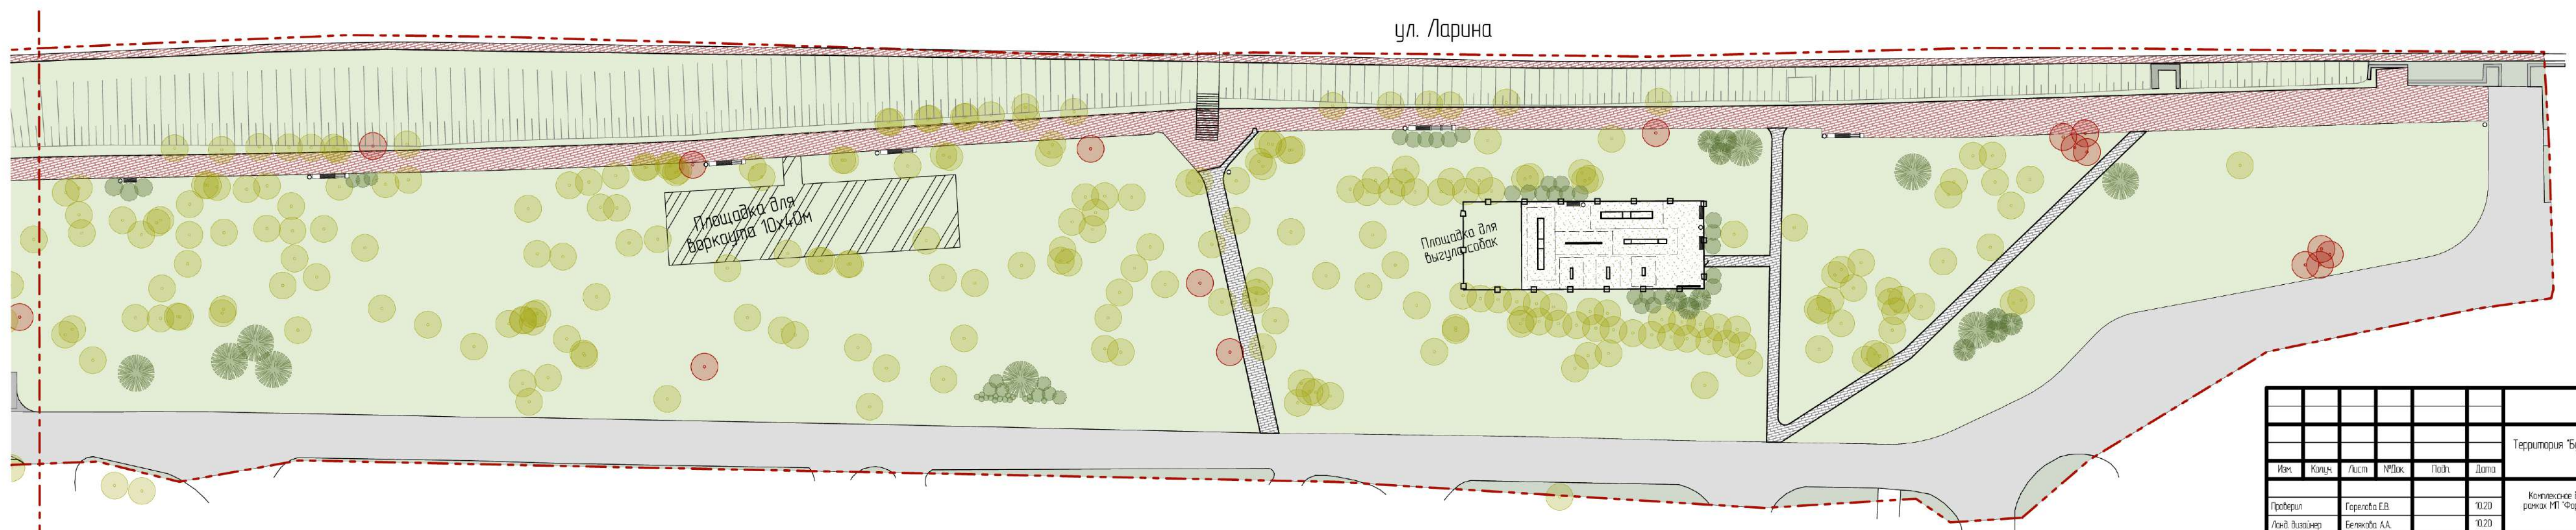

Участок 3

<p>№П-3/1-02/02-14-32-СПЭИ</p> <p>Территория "Бульвар Микрорайон Шереметьево-1" на участке от дома № 5А по ул. Ларина до дома № 185 по пр. Гагарина в Промышленном районе г. Нижнего Новгорода</p> <p>Контентное благоустройство общественной территории в рамках ИТ "Формирование спортивной дорожки среди сквера Нижнего Новгорода"</p> <p>Генплан М1500</p>						<p>Стрелка</p> <p>Лист</p> <p>Листов</p>		
Иск.	Конт.	Лист	№Лист	Дата	Дата	П	4	24
Требкин	Горелов ЕВ			30.03				
Лавр Валерий	Белов АА			03.04				