



Концепция

Сквер Чкалова

Нижний Новгород 2020
МБУ Нижегородгражданпроект





Архитектурно-ландшафтный и инфраструктурный анализ территории

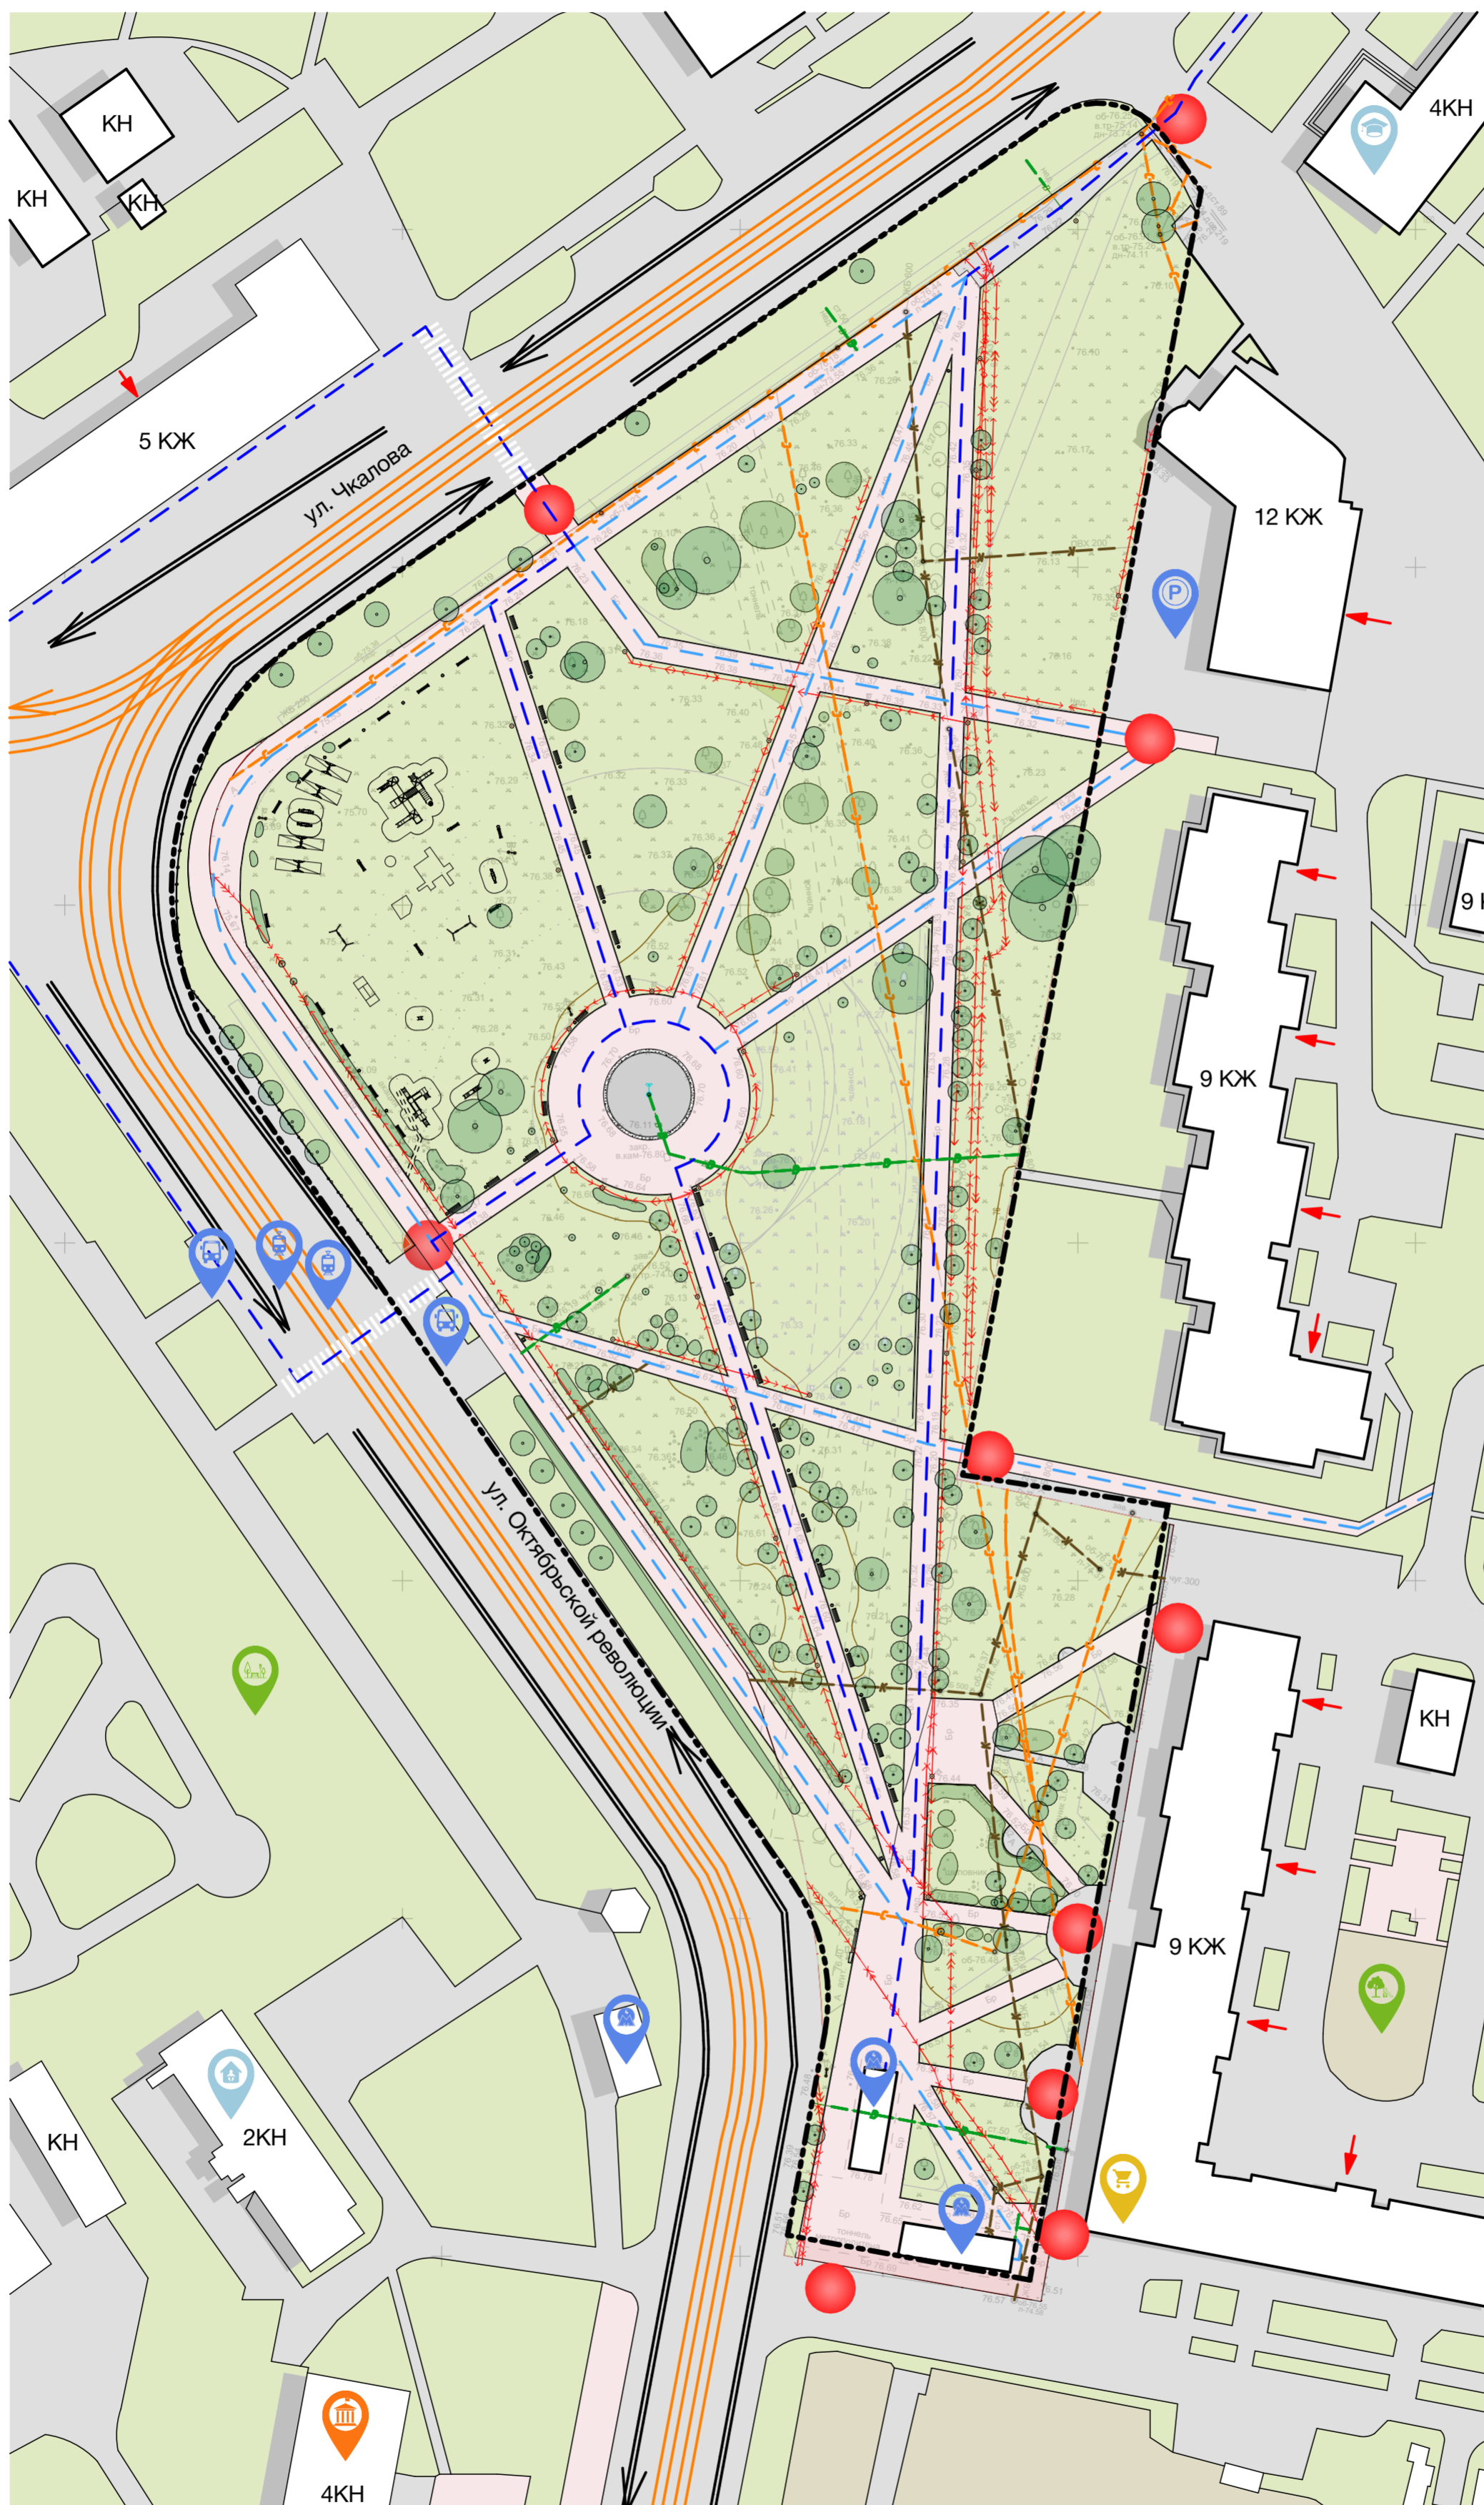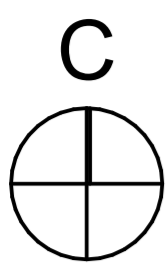

- Условные обозначения**
- Граница проектирования
 - Направление движения транспорта
 - Трамвайные пути
 - Основные пешеходные связи
 - Второстепенные пешеходные связи
 - Вход в дом
 - Вход на территорию
 - ▨ Пешеходный переход
 - Дерево, кустарник
 - Группа деревьев и кустарников
 - Силовой кабель
 - Водопровод
 - Кабель связи
 - Канализация
 - Автобусная остановка
 - Трамвайная остановка
 - Метро
 - Администрация
 - Детский сад
 - Парковка
 - Школа
 - Детская площадка
 - Магазин
 - Парк им. 1 мая
- Асфальтовое покрытие
 - Бордюр тротуарный БР 100.20.8
 - Дорожки и площадки с замощением бетонной брусчаткой
 - Доска почта
 - Массив кустарников
 - Ограждение металлическое
 - Существующий травостой
 - Чаша фонтана
 - Чаша фонтана
- 01 Элементы благоустройства**
- Детская горка
 - Детский игровой комплекс Тип 1
 - Детский игровой комплекс Тип 3
 - Доска почта
 - Карусель
 - Качалка на пружине
 - Качалка-балансир
 - Качалка-балансир Тип 1
 - Качалка-балансир Тип 2
 - Качели
 - Качели Тип 2
 - Люк колодца
 - Песочница
 - Скамья с фотостендами
 - Скамья Тип 1
 - Скамья Тип 2
 - Спортивный комплекс детский
 - Урна Тип 1
 - Урна Тип 2
 - Фонтан
 - Чаша фонтана
- 02 Элементы освещения**
- Торшерный светильник
 - Уличный фонарь





Схема планировочных ограничений

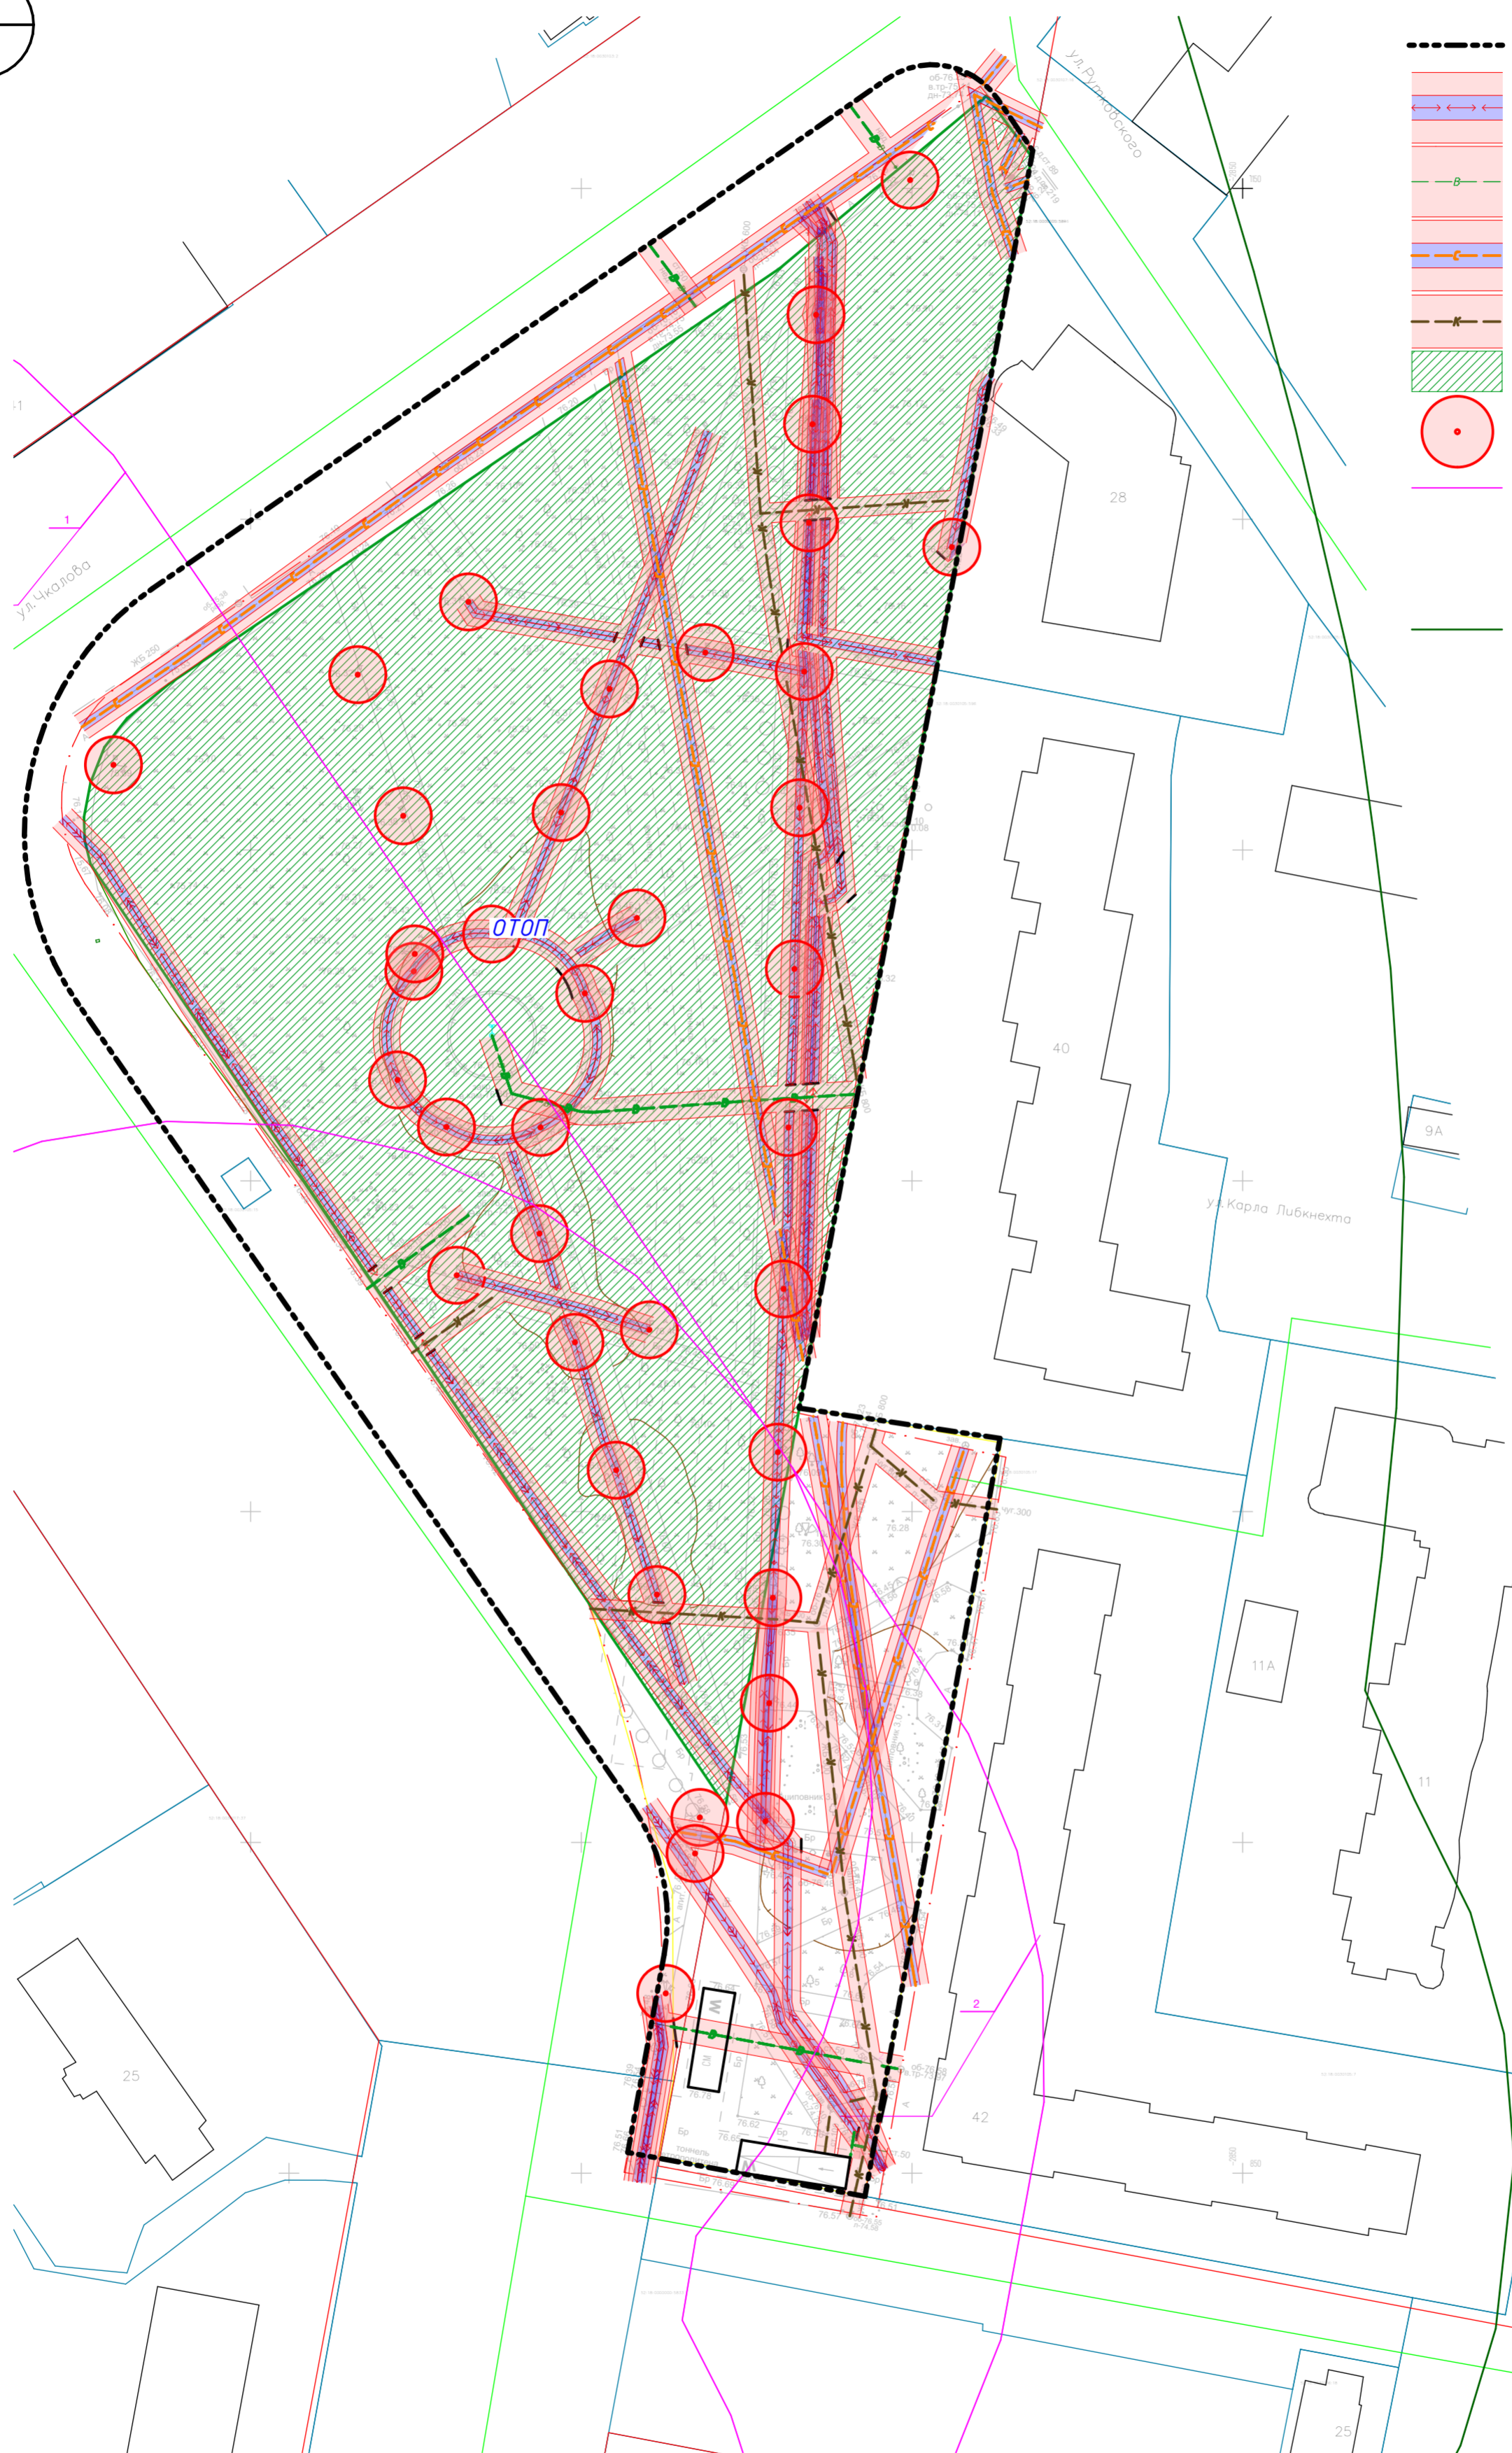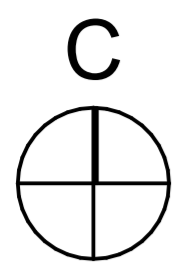

- Условные обозначения
- граница проектирования
 - зона ограничений посадок от силового кабеля
 - зона ограничений посадок от водопровода
 - зона ограничений посадок от кабеля связи
 - зона ограничений посадок от канализации
 - озелененные территории общего пользования - Сквер Чкалова, Идентификационный номер-2-КН-СК
 - зона ограничений от мачты и опоры осветительной сети
 - граница защитной зоны объекта культурного наследия регионального значения:
1) "Территория Всероссийской художественно-промышленной выставки"
2) "Третья городская общественная богадельня имени Н.Ф.Ходалева с приходской Никольской церковью"
 - охранная зона метрополитена

Схема функционального зонирования территории


С

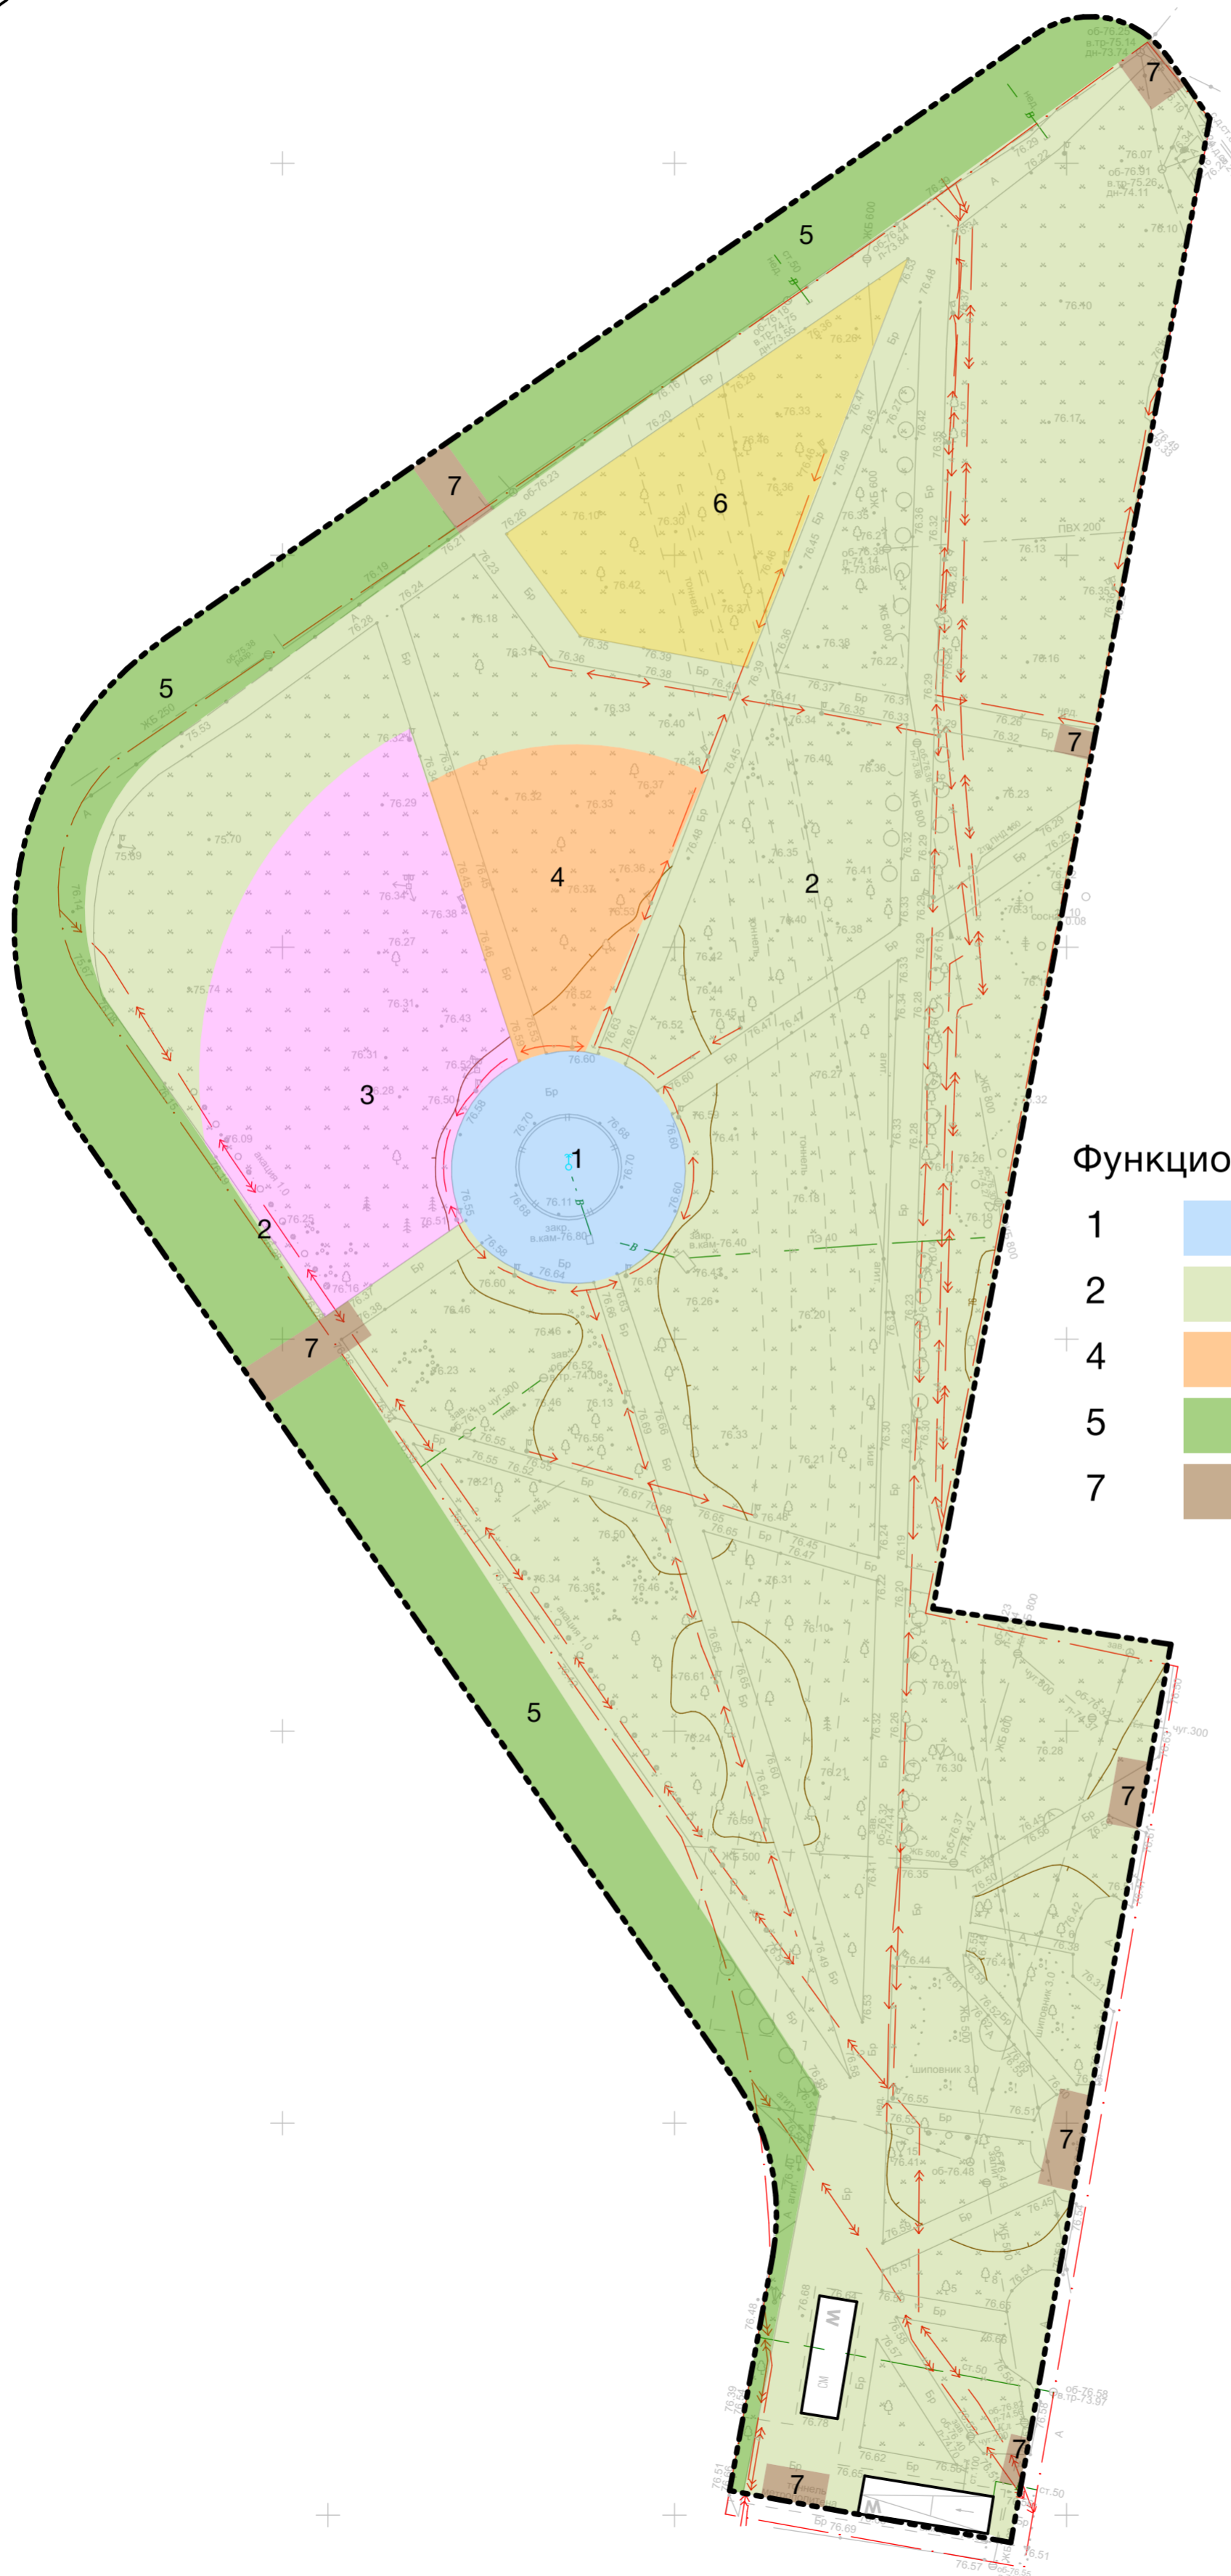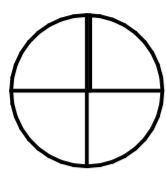

Функциональное зонирование проектируемое

- 1  Зона фонтана
- 2  Прогулочная зона
- 4  Зона воркаута
- 5  Буферная зона
- 7  Входная зона

Концептуальная схема архитектурно-планировочных решений


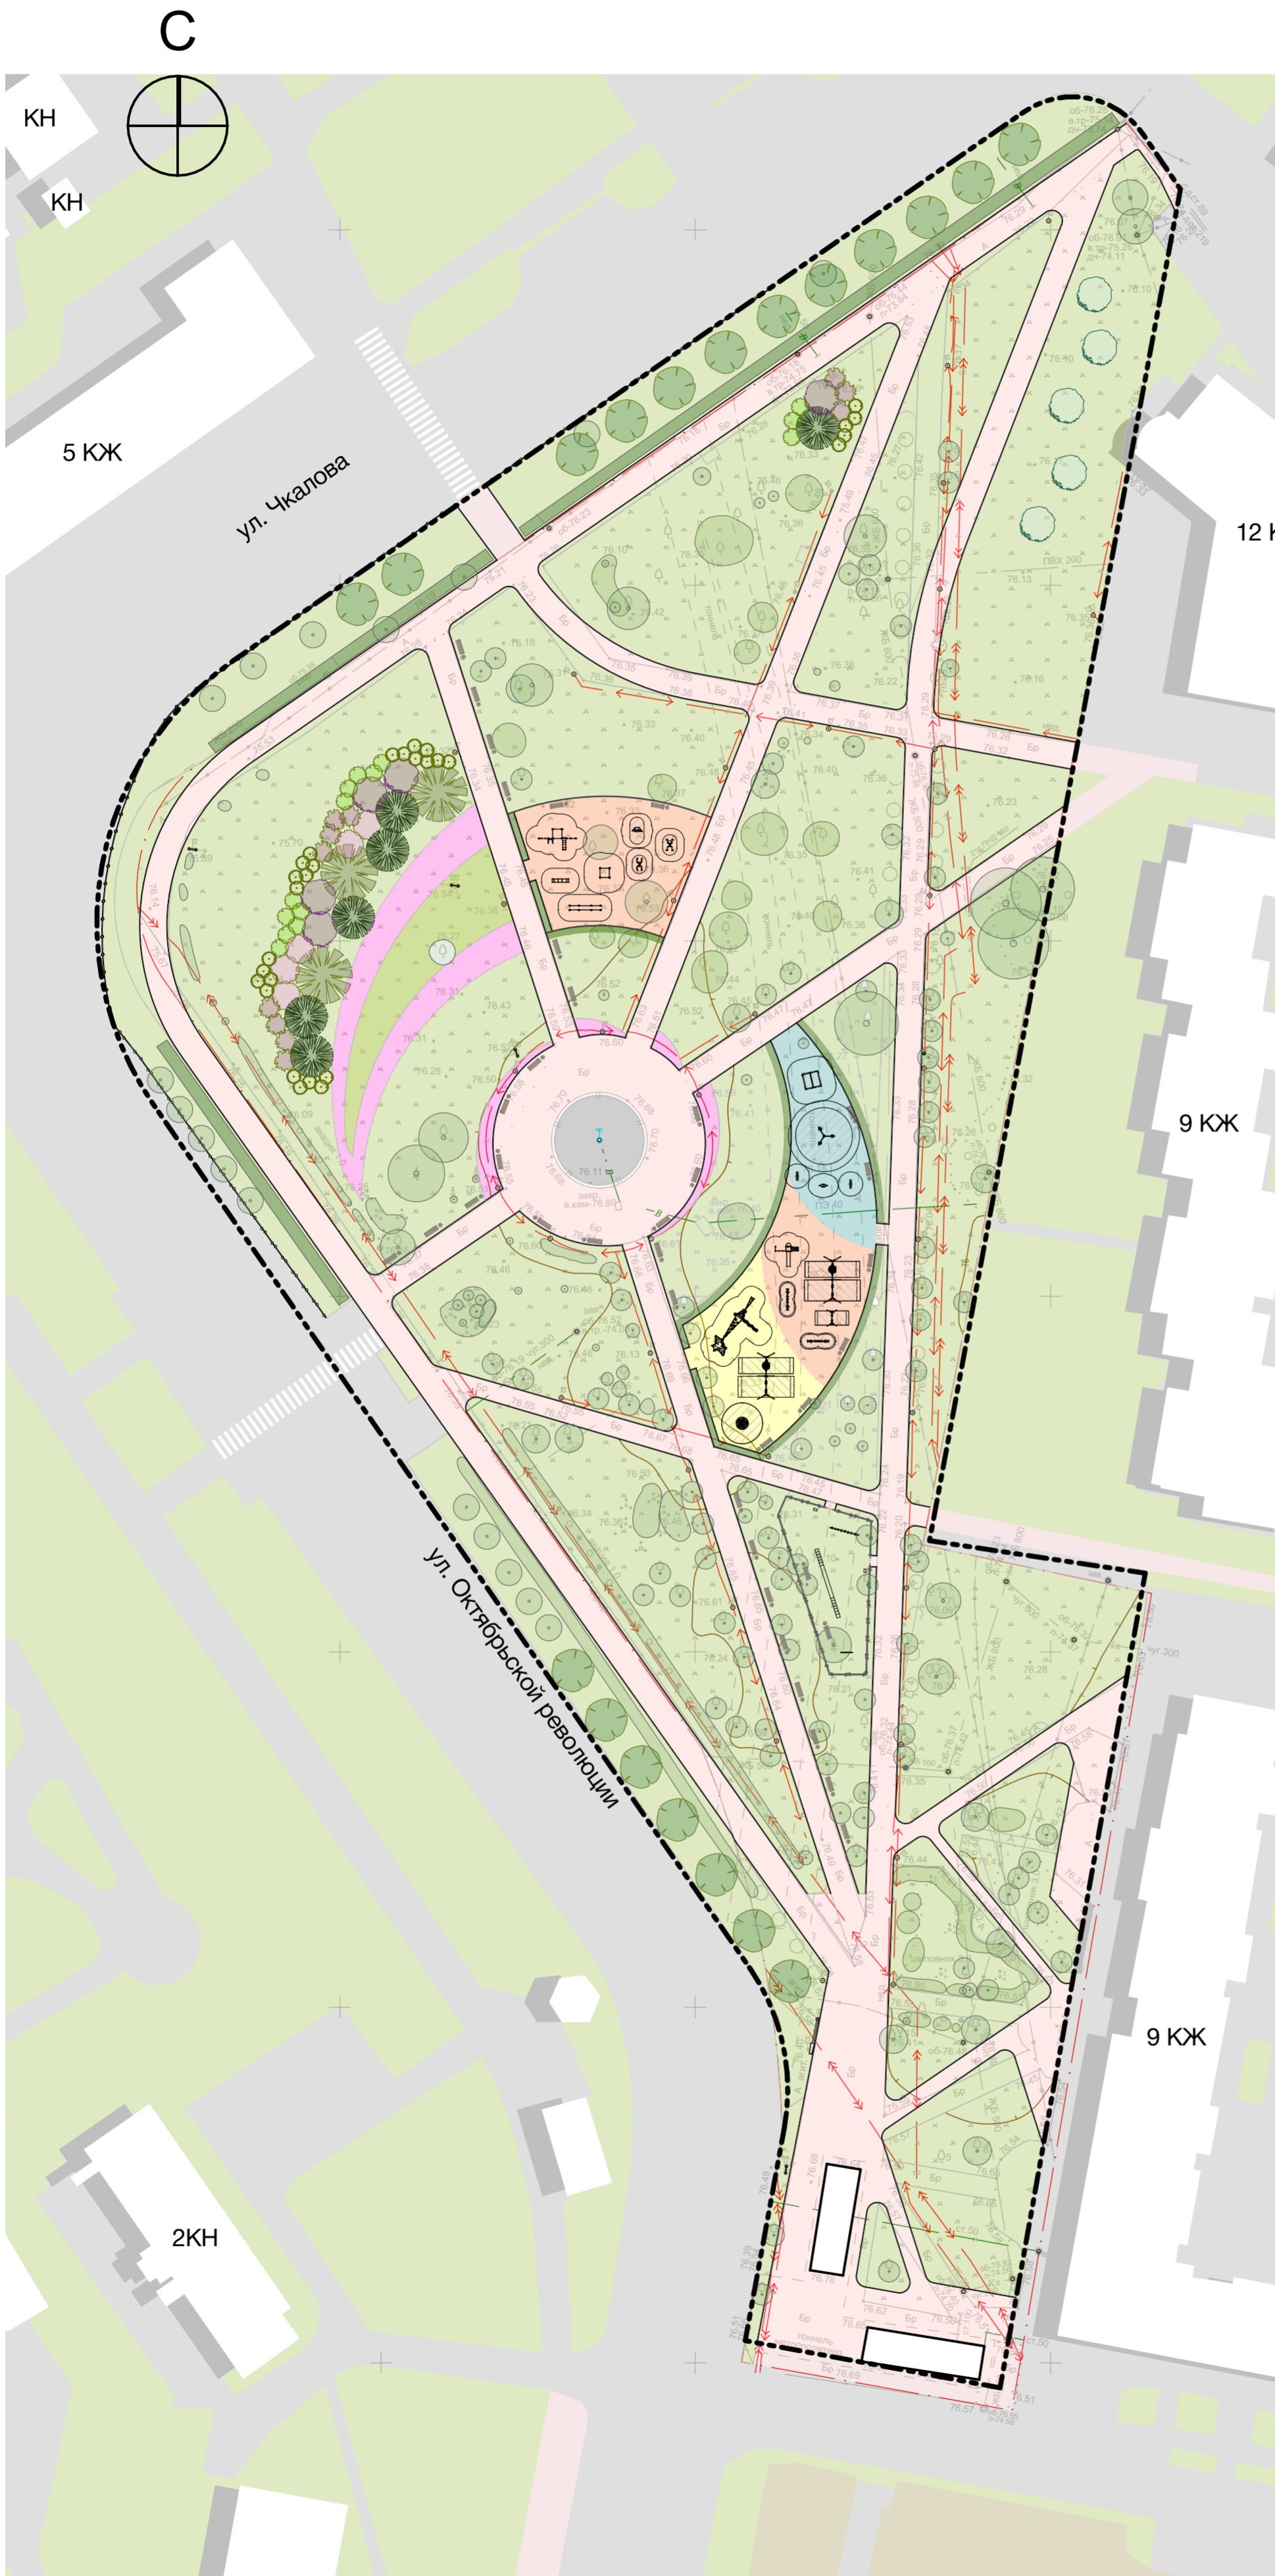


Условные обозначения		
Усл. об.	Наименование	Прим.
	Деревья и кустарники	Новый
	Живая изгородь	Новый
	Дорожки и площадки с замощением бетонной брусчаткой	Новый
	Детские и спортивные площадки с резиновым покрытием	Новый
	Рулонный газон	Новый
	Цветник из многолетних растений	Новый
	Массив кустарников	Новый
	Асфальтовое покрытие	Новый
	Бордюр тротуарный БР 100.20.8	Новый
	---	Новый
	---	Новый
	Деревья и кустарники	Существующий
	Фон	Существующий
	Массив кустарников	Существующий
	Существующая травостой	Существующий
	Чаша фонтана	Существующий
	Асфальтовое покрытие	Существующий
	Дорожки и площадки с замощением бетонной брусчаткой	Существующий
	Живая изгородь	Существующий
	Чаша фонтана	Существующий
	Люк колодца	Существующий
	Ограждение металлическое	Существующий
	Бордюр тротуарный БР 100.20.8	Существующий
	---	Существующий
	---	Существующий


Усл. об.	Наименование	Прим.
01 Элементы благоустройства		
	Качели с гнездом	Новый
	Урна	Новый
	Скамья	Новый
	Воркаут комплекс	Новый
	Воркаут лестница	Новый
	Турники	Новый
	Воркаут бруска	Новый
	Детский комплекс 7-14	Новый
	Скамья с навесом	Новый
	Гамак 1-3	Новый
	Пружина 1-3	Новый
	Карусель 1-3	Новый
	Горка 1-3	Новый
	Комплекс 3-7	Новый
	Качели 3-7	Новый
	Мульти вертушка	Новый
	Качалка-балансир	Новый
	Тренажер тип 1	Новый
	Тренажер тип 2	Новый
	Тренажер тип 3	Новый
	DOG-пакет	Новый
	Барьер для собак	Новый
	Ступеньки	Новый
	Ограждение металлическое	Новый
	Урна Тип 1	Существующий
	Фонтан	Существующий
	Люк колодца	Существующий
02 Элементы освещения		
	Торшерный светильник	Существующий
	Уличный фонарь	Существующий

Архитектурно-планировочные решения основных и видовых зон

Сухой фонтан "Беспосадочный полет"

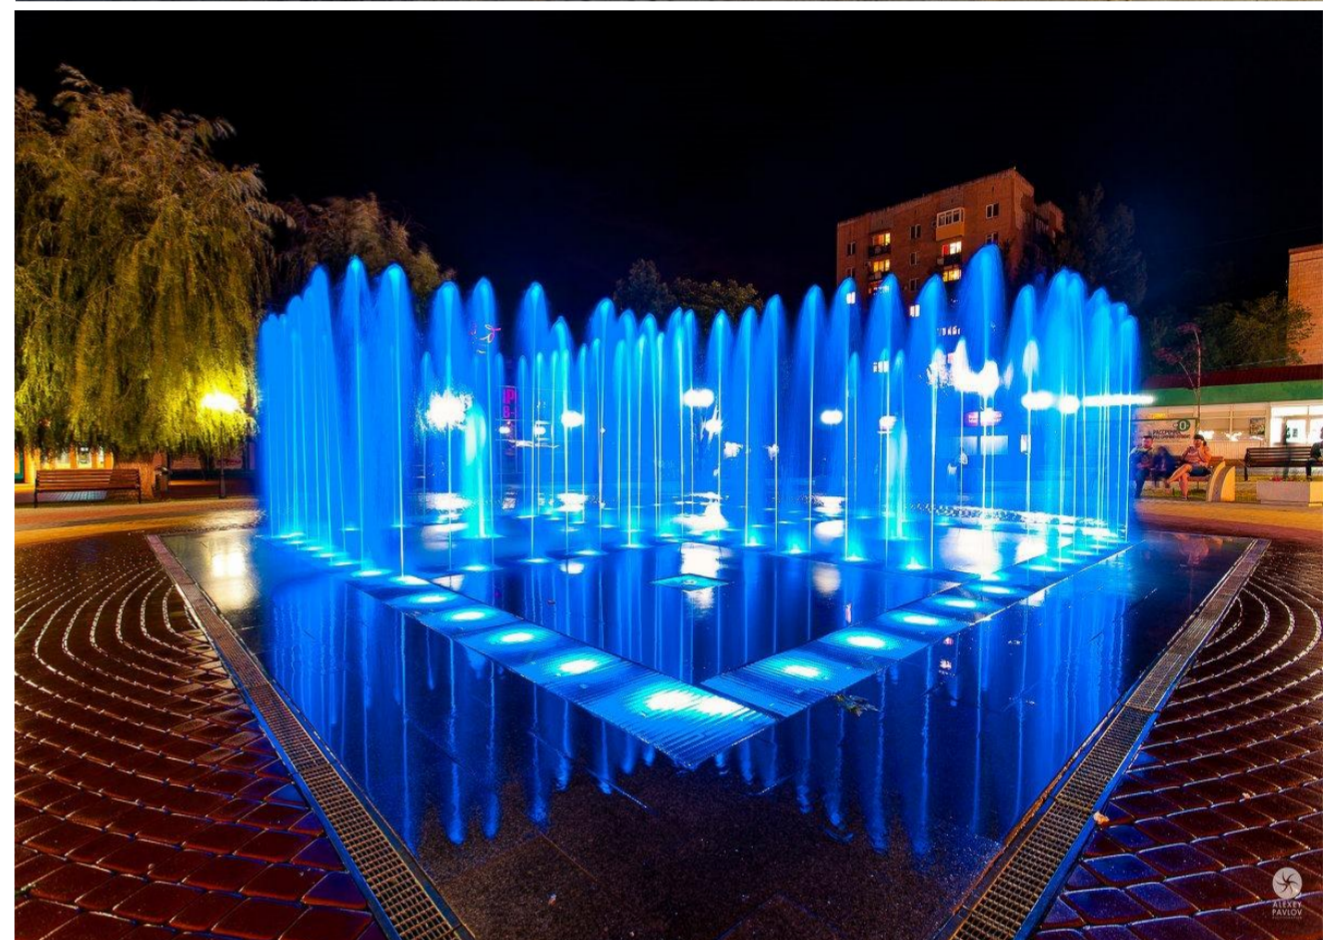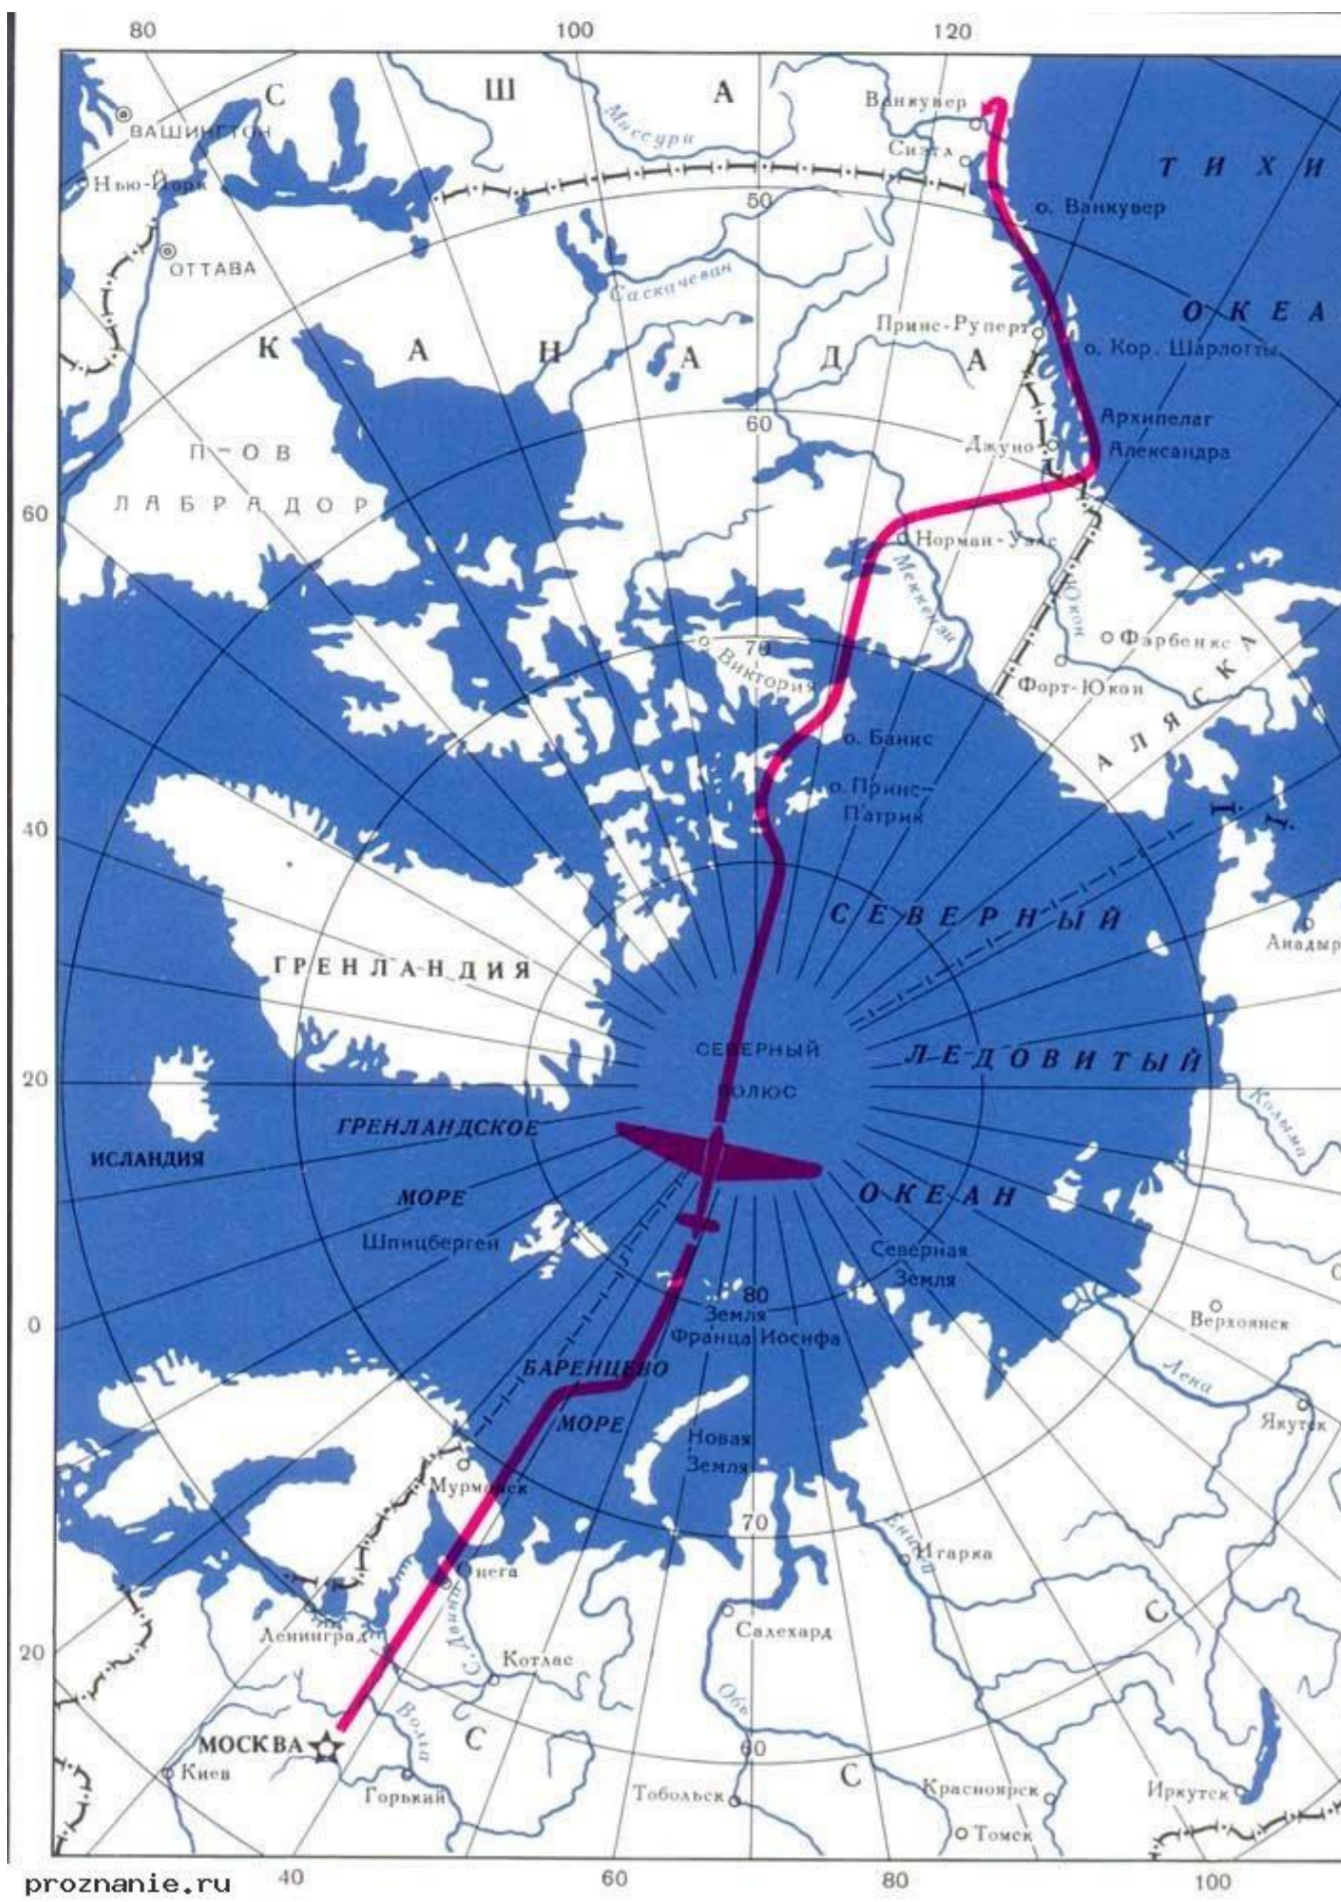

Альтернатива

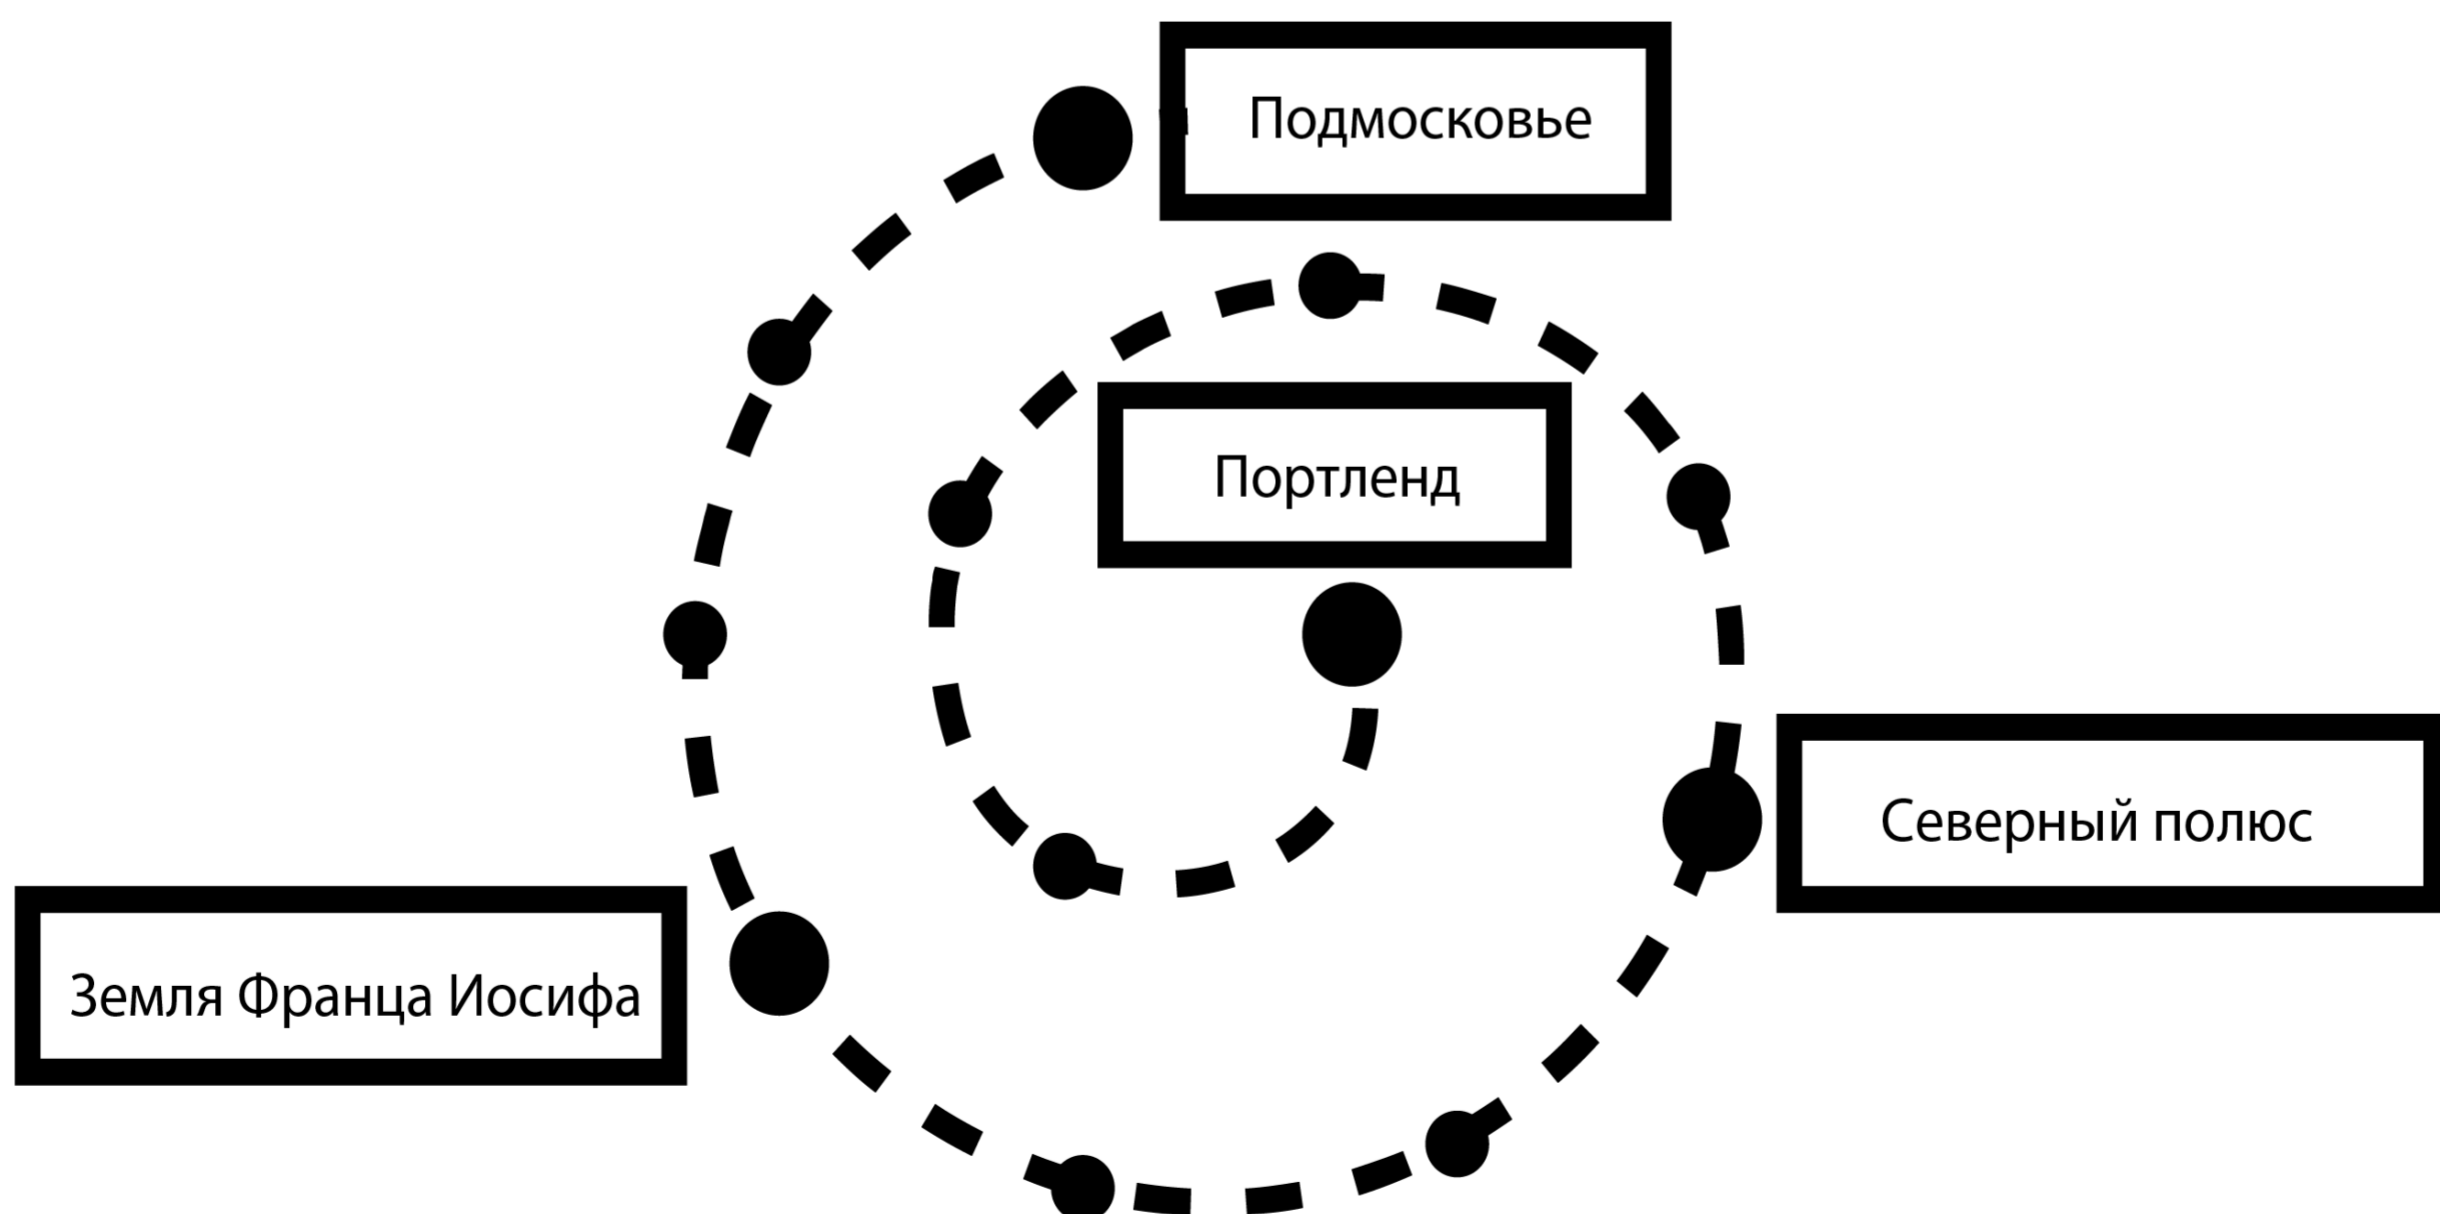


Архитектурно-планировочные решения основных и видовых зон

Малые архитектурные формы



Навес над скамьей

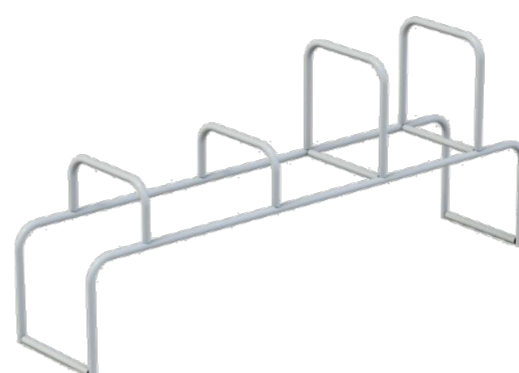


Воркаут площадка



Площадка для собак




Тренажеры

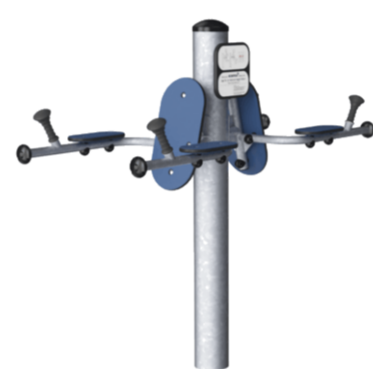


Детская площадка


Возраст до 3-х лет

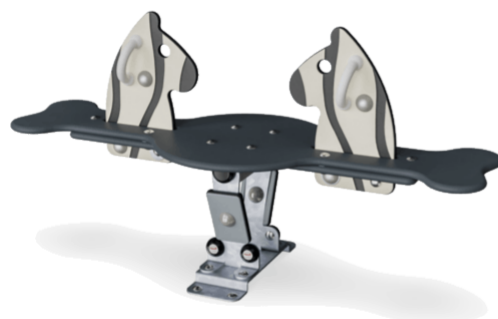


Возраст от 3-х до 7-ми лет

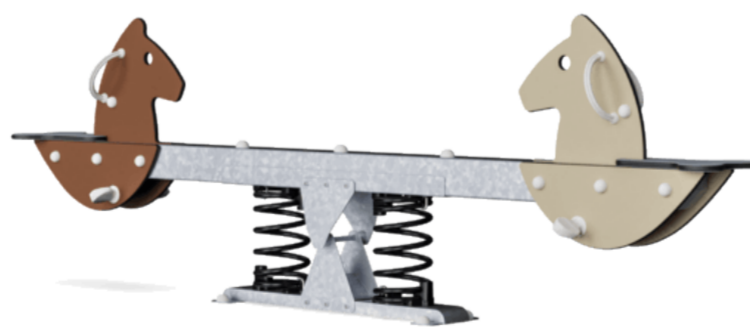

Возраст от 7-ми до 15-ти лет

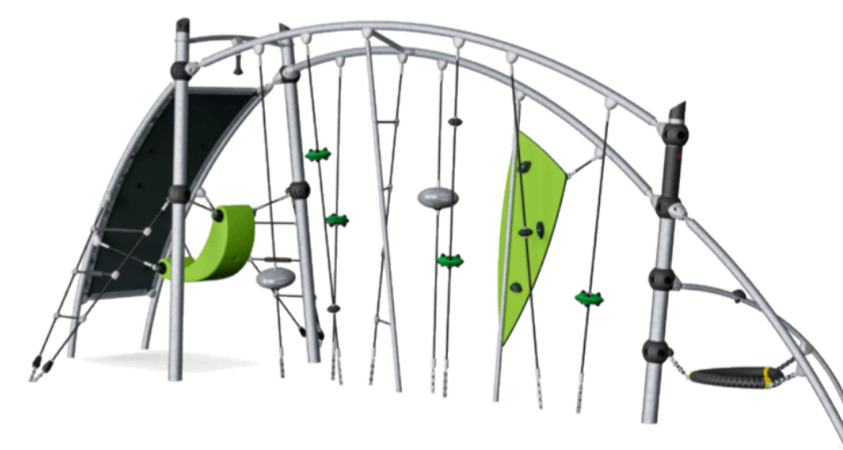

Архитектурно-планировочные решения основных и видовых зон

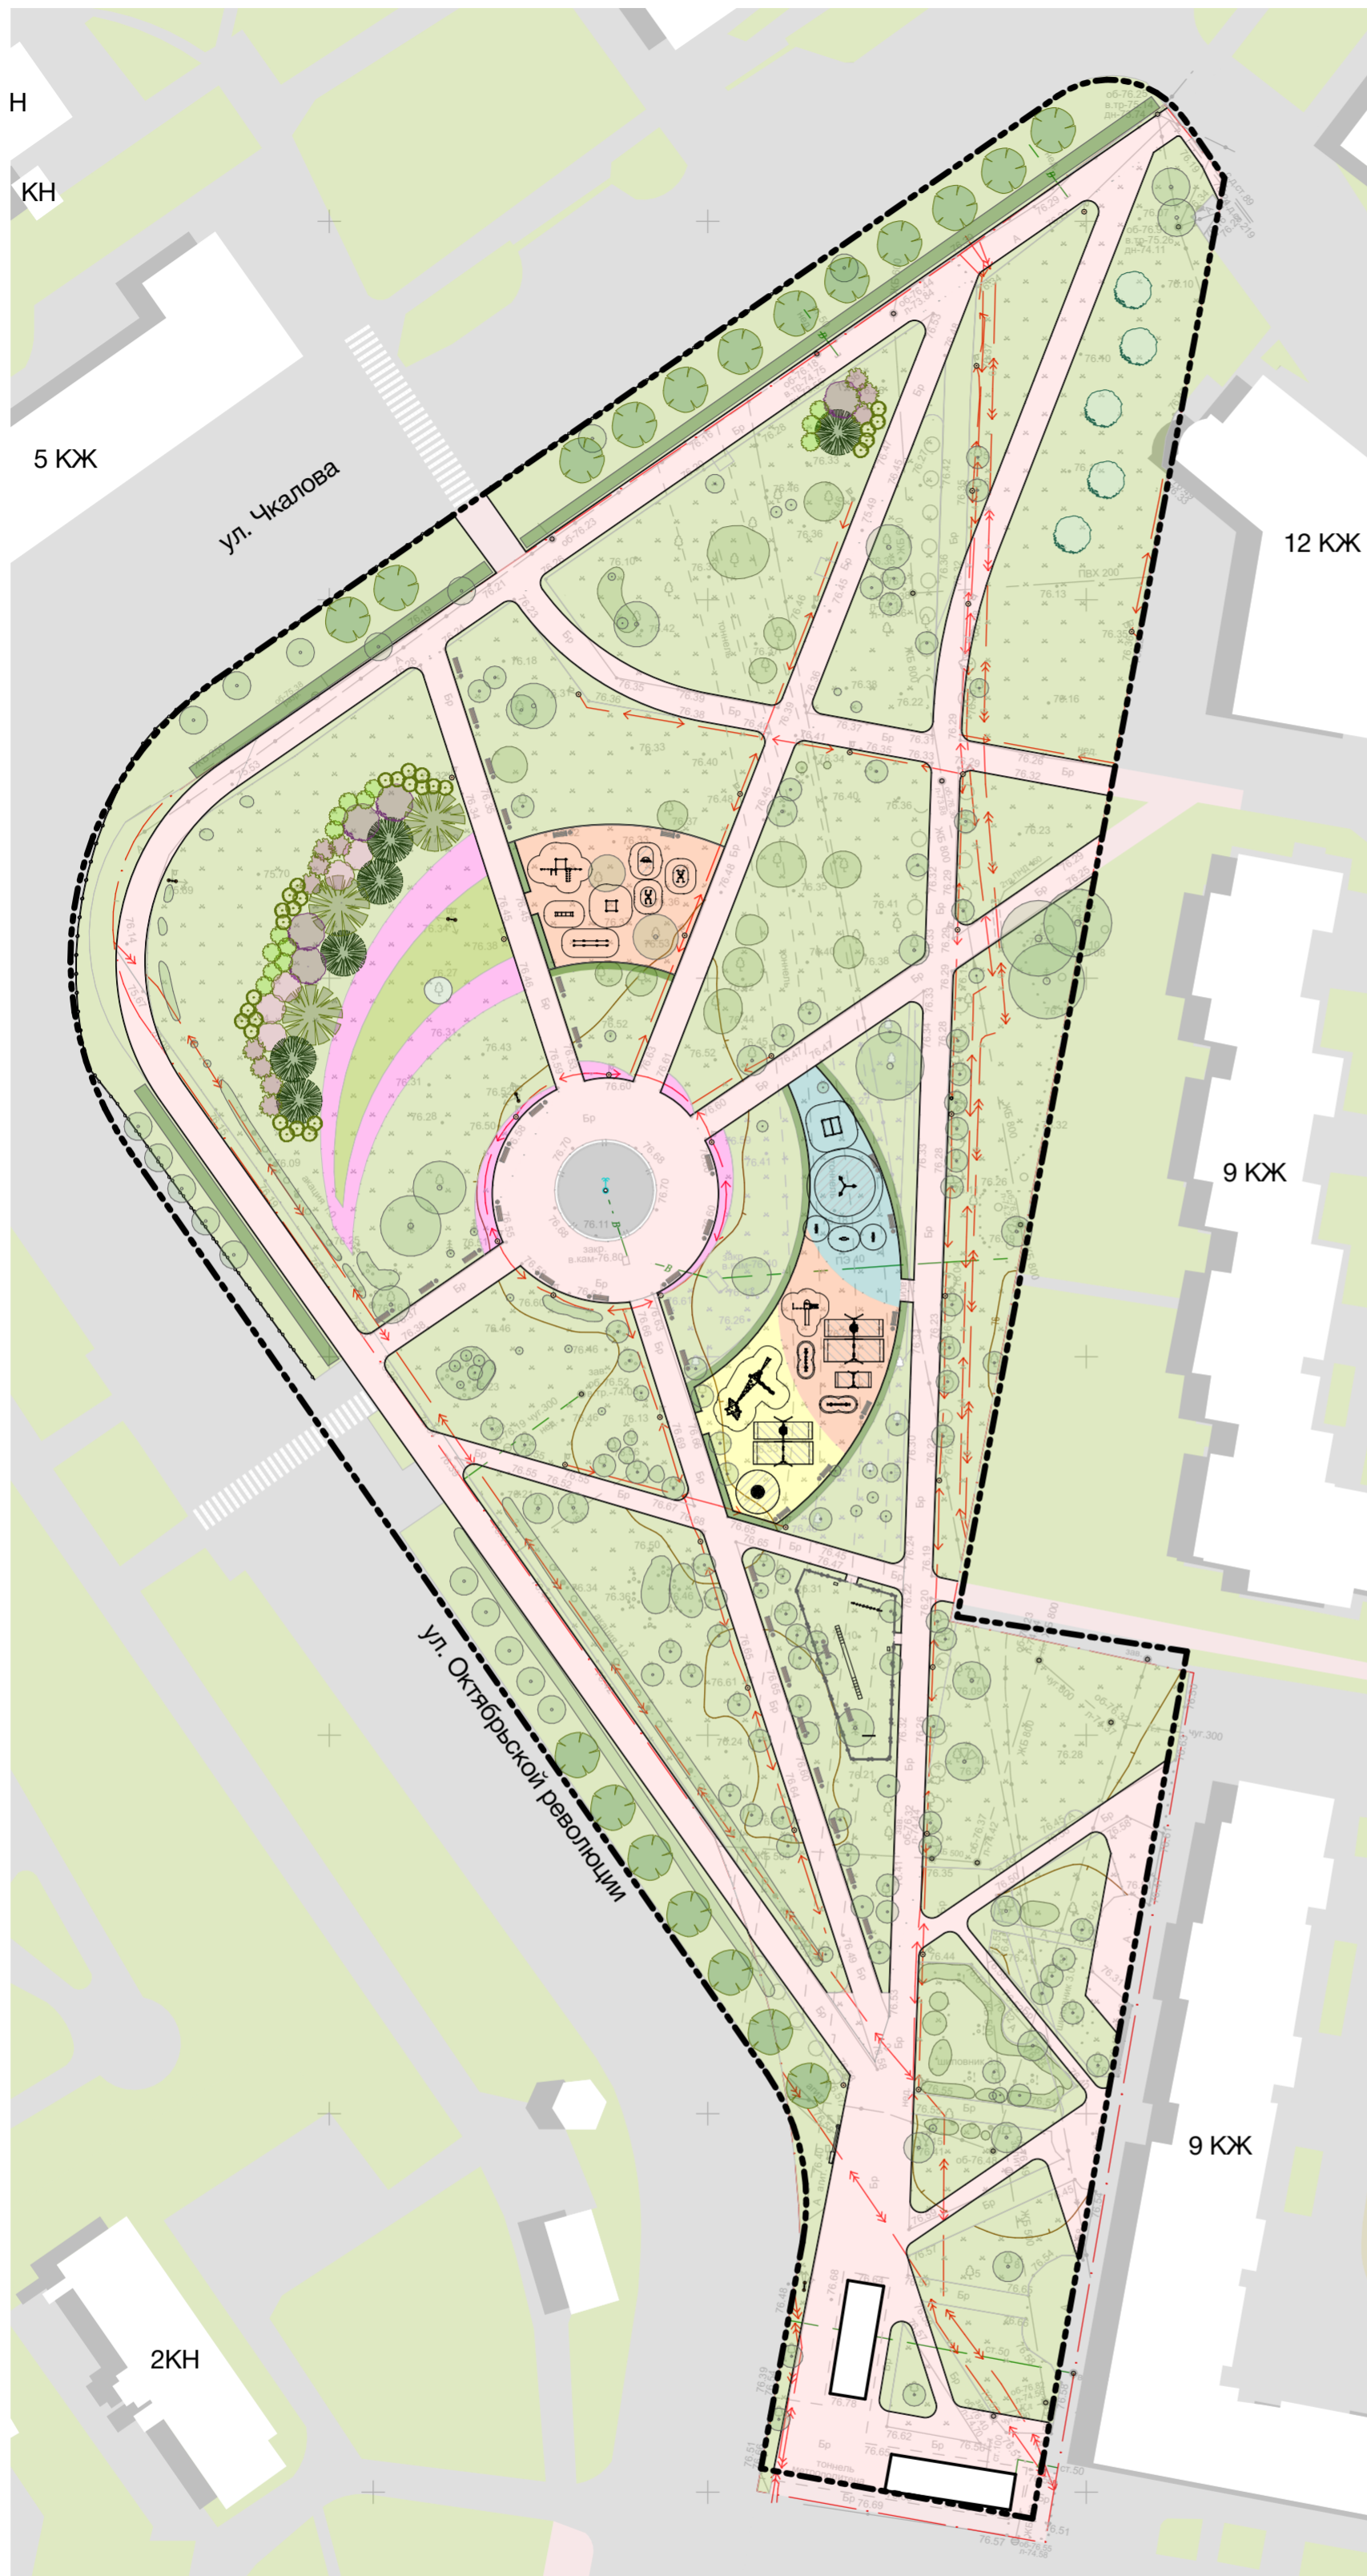

Озеленение

Лиственница сибирская



Черемуха "Шуберта"



Черемуха "Колората"



Ель колючая голубая



Спирея японская "Голдфлейм"



Пузыреплодник "Диабло"



Архитектурно-планировочные решения основных и видовых зон

Видовая точка 1



Видовая точка 2

