С

Условные обозначения

- Граница проектирования
- Силовой кабель существующий ВН
- Силовой кабель существующий НН
- Водопровод существующий
- Кабель связи существующий
- Канализация ливневая существующая
- Канализация бытовая существующая
- Канализация напорная существующая
- Газопровод существующий
- Кабельная трасса от ТП-10/0,4 кВ; ЛЭП-0,4-10 кВ до ТП 545 (г. Нижний Новгород, пр. Кораблестроителей, в районе домов №№ 42, 44, 45/1) существующие. (нанесена согласно предоставленной документации исх.№5306 от 19.11.2025)
- Газопровод проектируемый (нанесен в соответствии с проектом 4389.23-ГК,ГЗ,ГТ-ГСН)

Условные обозначения

- Существующая опора
- Проектируемая опора "Акация-4,0-ц Т60 GW" высотой 4м со светильником LIGA C2 28 AS 4000K мощностью 28Вт
- Проектируемая опора "Каравелла-5,0-1,5 (В11-ц" высотой 5м со светильником LIGA P2 40 AS 4000K мощностью 40Вт
- Проектируемая опора "Деловинг-8,0-ц Т0 GW" высотой 8м со светодиодным прожектором Saros Cherry T 30 W мощностью мощностью 50Вт
- Проектируемая опора "Деловинг-8,0-ц ф60 GW" высотой 8м со светодиодным прожектором GALAD Зверюк LED-120-АС5.1 мощностью 120Вт
- Проектируемый кабель АВБШВ 4х16 (линия НО от ЩО-1 "Освещение сквера")
- Проектируемый кабель АВБШВ 4х16 (линия НО от ЩС-1 "Спортивное освещение")
- Проектируемый кабель ВБШВ 3х4
- Проектируемый провод СИП-4 4х25
- Проектируемая труба ПЭ100 SDR17 Ф110 (толщина стенки 6,6мм)
- Заземление опор НО
- ОПН

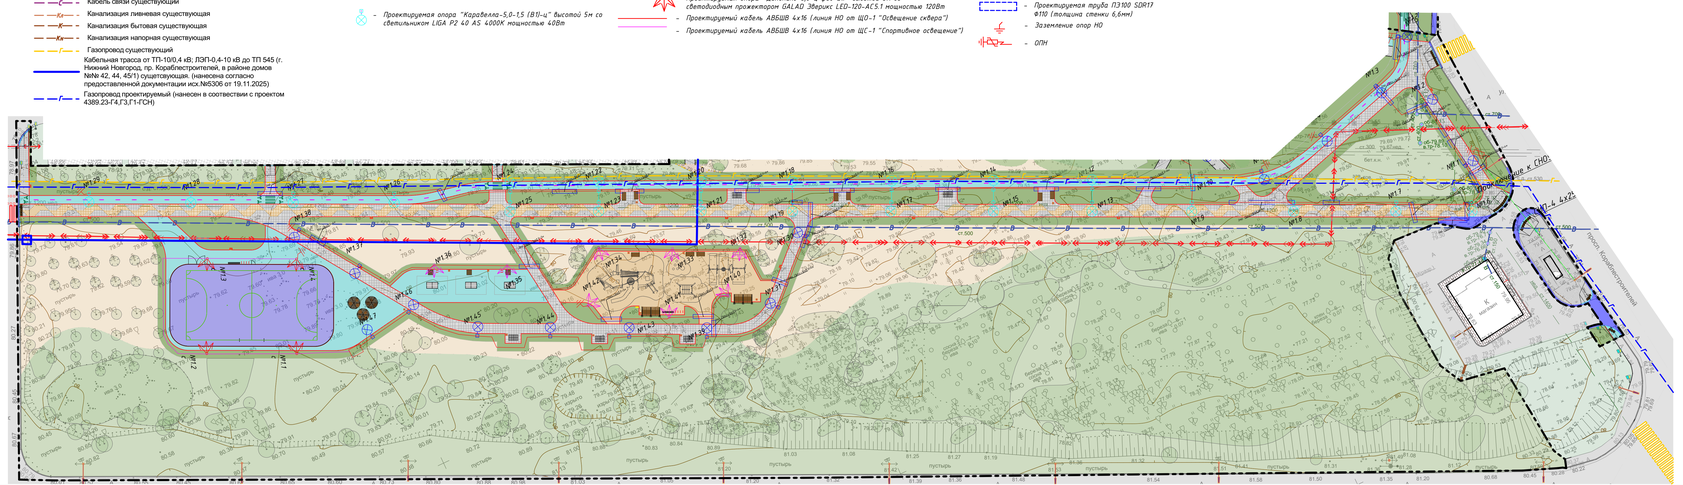

Условные обозначения		
Усл. об.	Наименование	Прим.
	Теннисный стол	Новый
	Хоккейная коробка	Новый
	Перспективный пешеходный переход. Выполняется вне рамках проекта	Новый
	Скамья Тип 1	Новый
	Навес зонт	Новый
	Скамья Тип 2	Новый
	Скамья Тип 3	Новый
	Игровой элемент	Новый
	Качели Тип 1	Новый
	Качели Тип 2	Новый
	Качалка	Новый
	Трибуна	Новый
	Игровой комплекс	Новый
	Велопарковка металлическая	Новый
	Урна	Новый
	Навес Тип 1	Новый
	Информационный стенд	Новый
	Парковка для самокатов	Новый
	Качели парковые	Новый
	Локальный предупреждающий указатель "Внимание, по ходу движения - регулируемый или нерегулируемый наземный пешеходный переход"	Новый
	Дорожки и площадки с асфальтовым покрытием	Новый
	Посевной газон	Новый
	Дорожки и площадки с замощением бетонной брусчаткой (песочный 300х300)	Новый
	Дорожки и площадки с замощением бетонной брусчаткой (серая 300х300)	Новый
	Восстановление асфальтового покрытия в местах установки бортового камня	Новый
	Холодный пластик	Новый
	Площадка с резиновым покрытием 20 мм (цвет-дзинм)	Новый
	Площадка с резиновым покрытием 70 мм (цвет - 40% оливковый, 40% дзинм, 20% жёлтый)	Новый
	Площадка с резиновым покрытием 40 мм (цвет - 40% оливковый, 40% дзинм, 20% жёлтый)	Новый
	Площадка с резиновым покрытием 110 мм (цвет - 40% оливковый, 40% дзинм, 20% жёлтый)	Новый
	Площадка с резиновым покрытием 20 мм (цвет - 40% оливковый, 40% дзинм, 20% жёлтый)	Новый
	Бордюр дорожный БР 100.30.15. Бетон В30	Новый
	Бордюр тротуарный БР 100.20.8. Бетон В22,5	Новый

Условные обозначения			16
Усл. об.	Наименование	Прим.	
	Термопластик (разметка 1.5)	Новый	
	Бордюр дорожный БР 100.30.15. Бетон В30 (пониженный)	Новый	
	Велопереезд перспективный (Разметка 1.15). Выполняется вне рамках проекта	Новый	
	Двухкомпонентная полиуретановая краска с отвердителем на основе алифатического изоцианата для наружных работ	Новый	
	Труба ПНД 110мм, SDR17 (техническая)	Новый	
	Пешеходный переход	Существующий	
	Столб ограждения	Существующий	
	03 Лиственные деревья	Существующий	
	01 Хвойные деревья	Существующий	
	Дорожный знак	Существующий	
	Люк	Существующий	
	Ковер газовый	Существующий	
	Светильник уличный	Существующий	
	Вышка сотовой связи	Существующий	
	Существующий травостой	Существующий	
	Асфальтовое покрытие	Существующий	
	Массив кустарников	Существующий	
	Грунт	Существующий	
	Песок	Существующий	
	Дорожки и площадки с замощением бетонной брусчаткой	Существующий	
	Бордюр тротуарный БР 100.20.8. Бетон В22,5	Существующий	
	Бордюр дорожный БР 100.30.15. Бетон В30	Существующий	
	Бордюр дорожный БР 100.30.15. Бетон В30 (пониженный)	Существующий	

					188-2024-ПЗУ
					Зеленая зона напротив ЖК «Корабли» в Сормовском районе г. Нижнего Новгорода (1-я очередь)
Изм.	Кол.уч.	Лист	№док.	Подп.	Дата
ГИП		Пенчихов Н.А.			01.22.26
Разраб.		Сакдан А.В.			01.22.26
Проверил		Сухарева Е.В.			01.22.26
Н. контр.		Тарасова А.А.			01.22.26

Стадия	Лист	Листов
Р	16	24

Проектно-изыскательские работы

План благоустройства территории М1:500, 1:200

НИЖГОРОДГРАЖДАНПРОЕКТ

Согласовано

Взам. инв. №

Подп. и дата

Инв. № подл.

Формат А3