

Министерство градостроительной деятельности и развития агломераций
Нижегородской области

ПРИКАЗ

от 07.06.2023 № 07-02-03/54

**Об утверждении проекта межевания территории в границах улиц Большие
овраги, Ярославская и Похвалинского съезда в Нижегородском районе
города Нижнего Новгорода**

В соответствии со статьями 8², 41, 41¹, 43, 45, 46 Градостроительного кодекса Российской Федерации, статьей 27 Закона Нижегородской области от 8 апреля 2008 г. №37-З «Об основах регулирования градостроительной деятельности на территории Нижегородской области», пунктом 3.1.10 Положения о министерстве градостроительной деятельности и развития агломераций Нижегородской области, утвержденного постановлением Правительства Нижегородской области от 16 апреля 2020 г. № 308, на основании приказа министерства градостроительной деятельности и развития агломераций Нижегородской области от 22 марта 2023 г. № 07-02-02/56 «О подготовке проекта межевания территории в границах улиц Большие овраги, Ярославская и Похвалинского съезда в Нижегородском районе города Нижнего Новгорода»
п р и к а з ы в а ю:

1. Утвердить прилагаемый проект межевания территории в границах улиц Большие овраги, Ярославская и Похвалинского съезда в Нижегородском районе города Нижнего Новгорода.

2. Направить в течение четырех дней со дня утверждения проект межевания территории в границах улиц Большие овраги, Ярославская и Похвалинского съезда в Нижегородском районе города Нижнего Новгорода главе города Нижнего Новгорода.

3. Разместить настоящий приказ на официальном сайте министерства градостроительной деятельности и развития агломераций Нижегородской области в информационно-телекоммуникационной сети «Интернет».

Министр

М.В. Ракова

УТВЕРЖДЕН
 приказом министерства градостроительной
 деятельности и развития агломераций
 Нижегородской области
 от 7 июня 2023 г. № 07-02-03/54

**Проект межевания территории в границах улиц Большие овраги,
 Ярославская и Похвалинского съезда в Нижегородском районе города
 Нижнего Новгорода**

Проект межевания территории в границах улиц Большие овраги, Ярославская и Похвалинского съезда в Нижегородском районе города Нижнего Новгорода разработан на основании приказа министерства градостроительной деятельности и развития агломераций Нижегородской области от 22 марта 2023 г. № 07-02-02/56 «О подготовке проекта межевания территории в границах улиц Большие овраги, Ярославская и Похвалинского съезда в Нижегородском районе города Нижнего Новгорода» в целях определения местоположения границ земельного участка, подлежащего передаче в собственность Фонда «Квантовая долина» и определения местоположения границ земельного участка, необходимого для размещения котельной.

I. Перечень и сведения о площади образуемых земельных участков, в том числе возможные способы их образования. Вид разрешенного использования образуемых земельных участков.


Проектом предусматривается образование следующих земельных участков:

Условный номер образуемого земельного участка	Вид разрешенного использования образуемого земельного участка	Площадь образуемого земельного участка, кв. м.	Способ образования земельного участка
1	Обеспечение научной деятельности	9814,00	Перераспределение земельных участков с кадастровыми номерами 52:18:0060152:26, 52:18:0060152:27, 52:18:0060152:28, 52:18:0060152:29 и 52:18:0060152:30 и земель, государственная собственность на которые не разграничена
2	Земельные участки (территории) общего пользования	1137,42	
3	Коммунальное обслуживание	1781,82	

II. Перечень и сведения о площади образуемых земельных участков, которые будут отнесены к территориям общего пользования или имуществу общего пользования, в том числе в отношении которых предполагаются резервирование и (или) изъятие для государственных или муниципальных нужд.

Образуемый земельный участок с условным номером 2 будет отнесен к территориям общего пользования.

III. Сведения о границах территории, в отношении которой утвержден проект межевания, содержащие перечень координат характерных точек этих границ в системе координат.

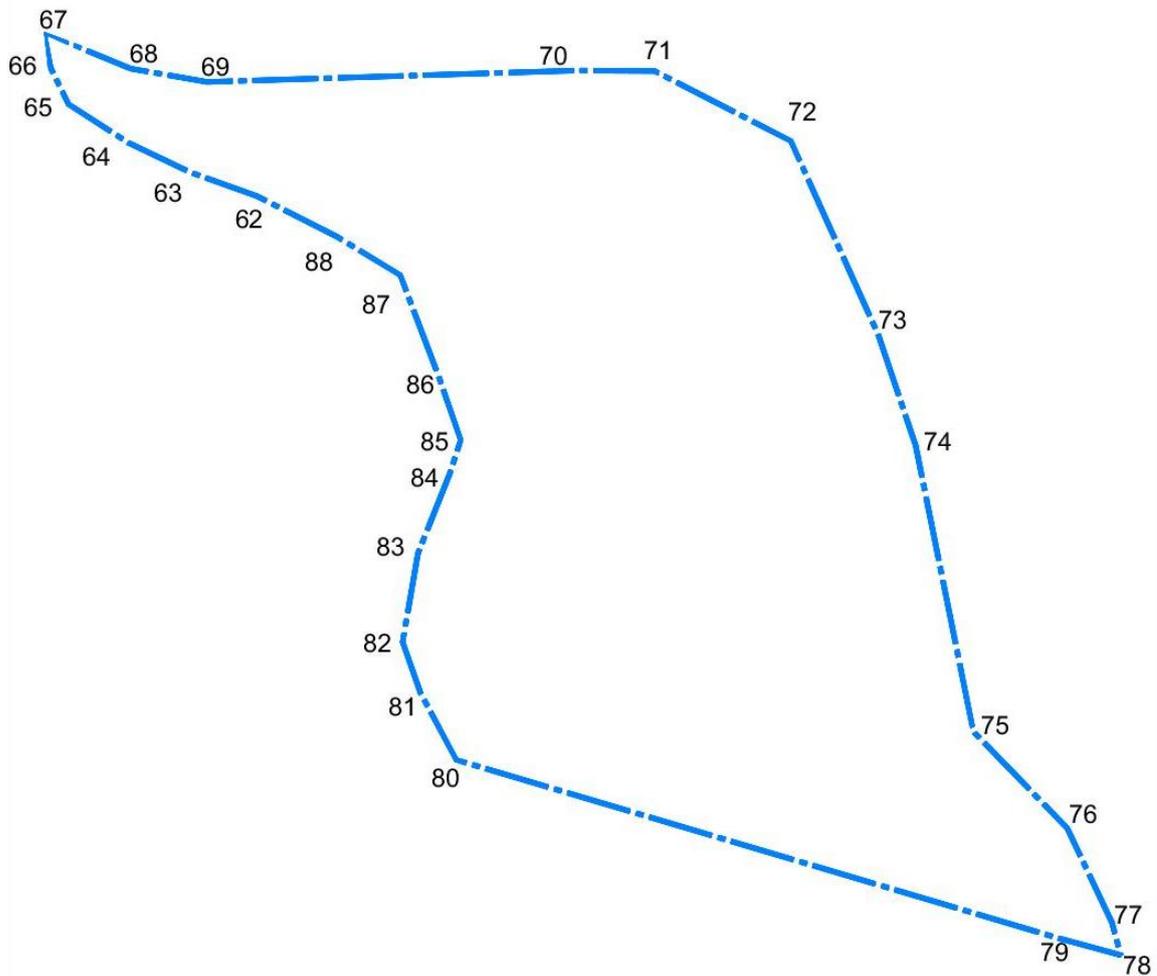


Перечень координат характерных точек границ территории, в отношении которой утвержден проект межевания (система координат – МСК-52):

Обозначение характерных точек	Координаты, м	
	X	Y
62	529416,08	2214852,46
63	529422,27	2214835,26
64	529429,85	2214819,46
65	529439,75	2214804,15

66	529449,10	2214799,56
67	529457,95	2214798,24
68	529448,93	2214820,09
69	529445,51	2214839,65
70	529448,45	2214934,35
71	529448,28	2214954,41
72	529430,31	2214989,24
73	529380,32	2215011,68
74	529351,85	2215021,24
75	529278,18	2215036,03
76	529253,31	2215060,08
77	529229,02	2215071,54
78	529220,62	2215073,80
79	529224,94	2215057,98
80	529270,90	2214903,50
81	529288,20	2214894,32
82	529301,27	2214889,76
83	529324,04	2214893,68
84	529344,46	2214901,78
85	529353,28	2214904,65
86	529369,15	2214899,18
87	529395,76	2214889,14
88	529405,67	2214872,90

IV. Чертеж межевания территории.

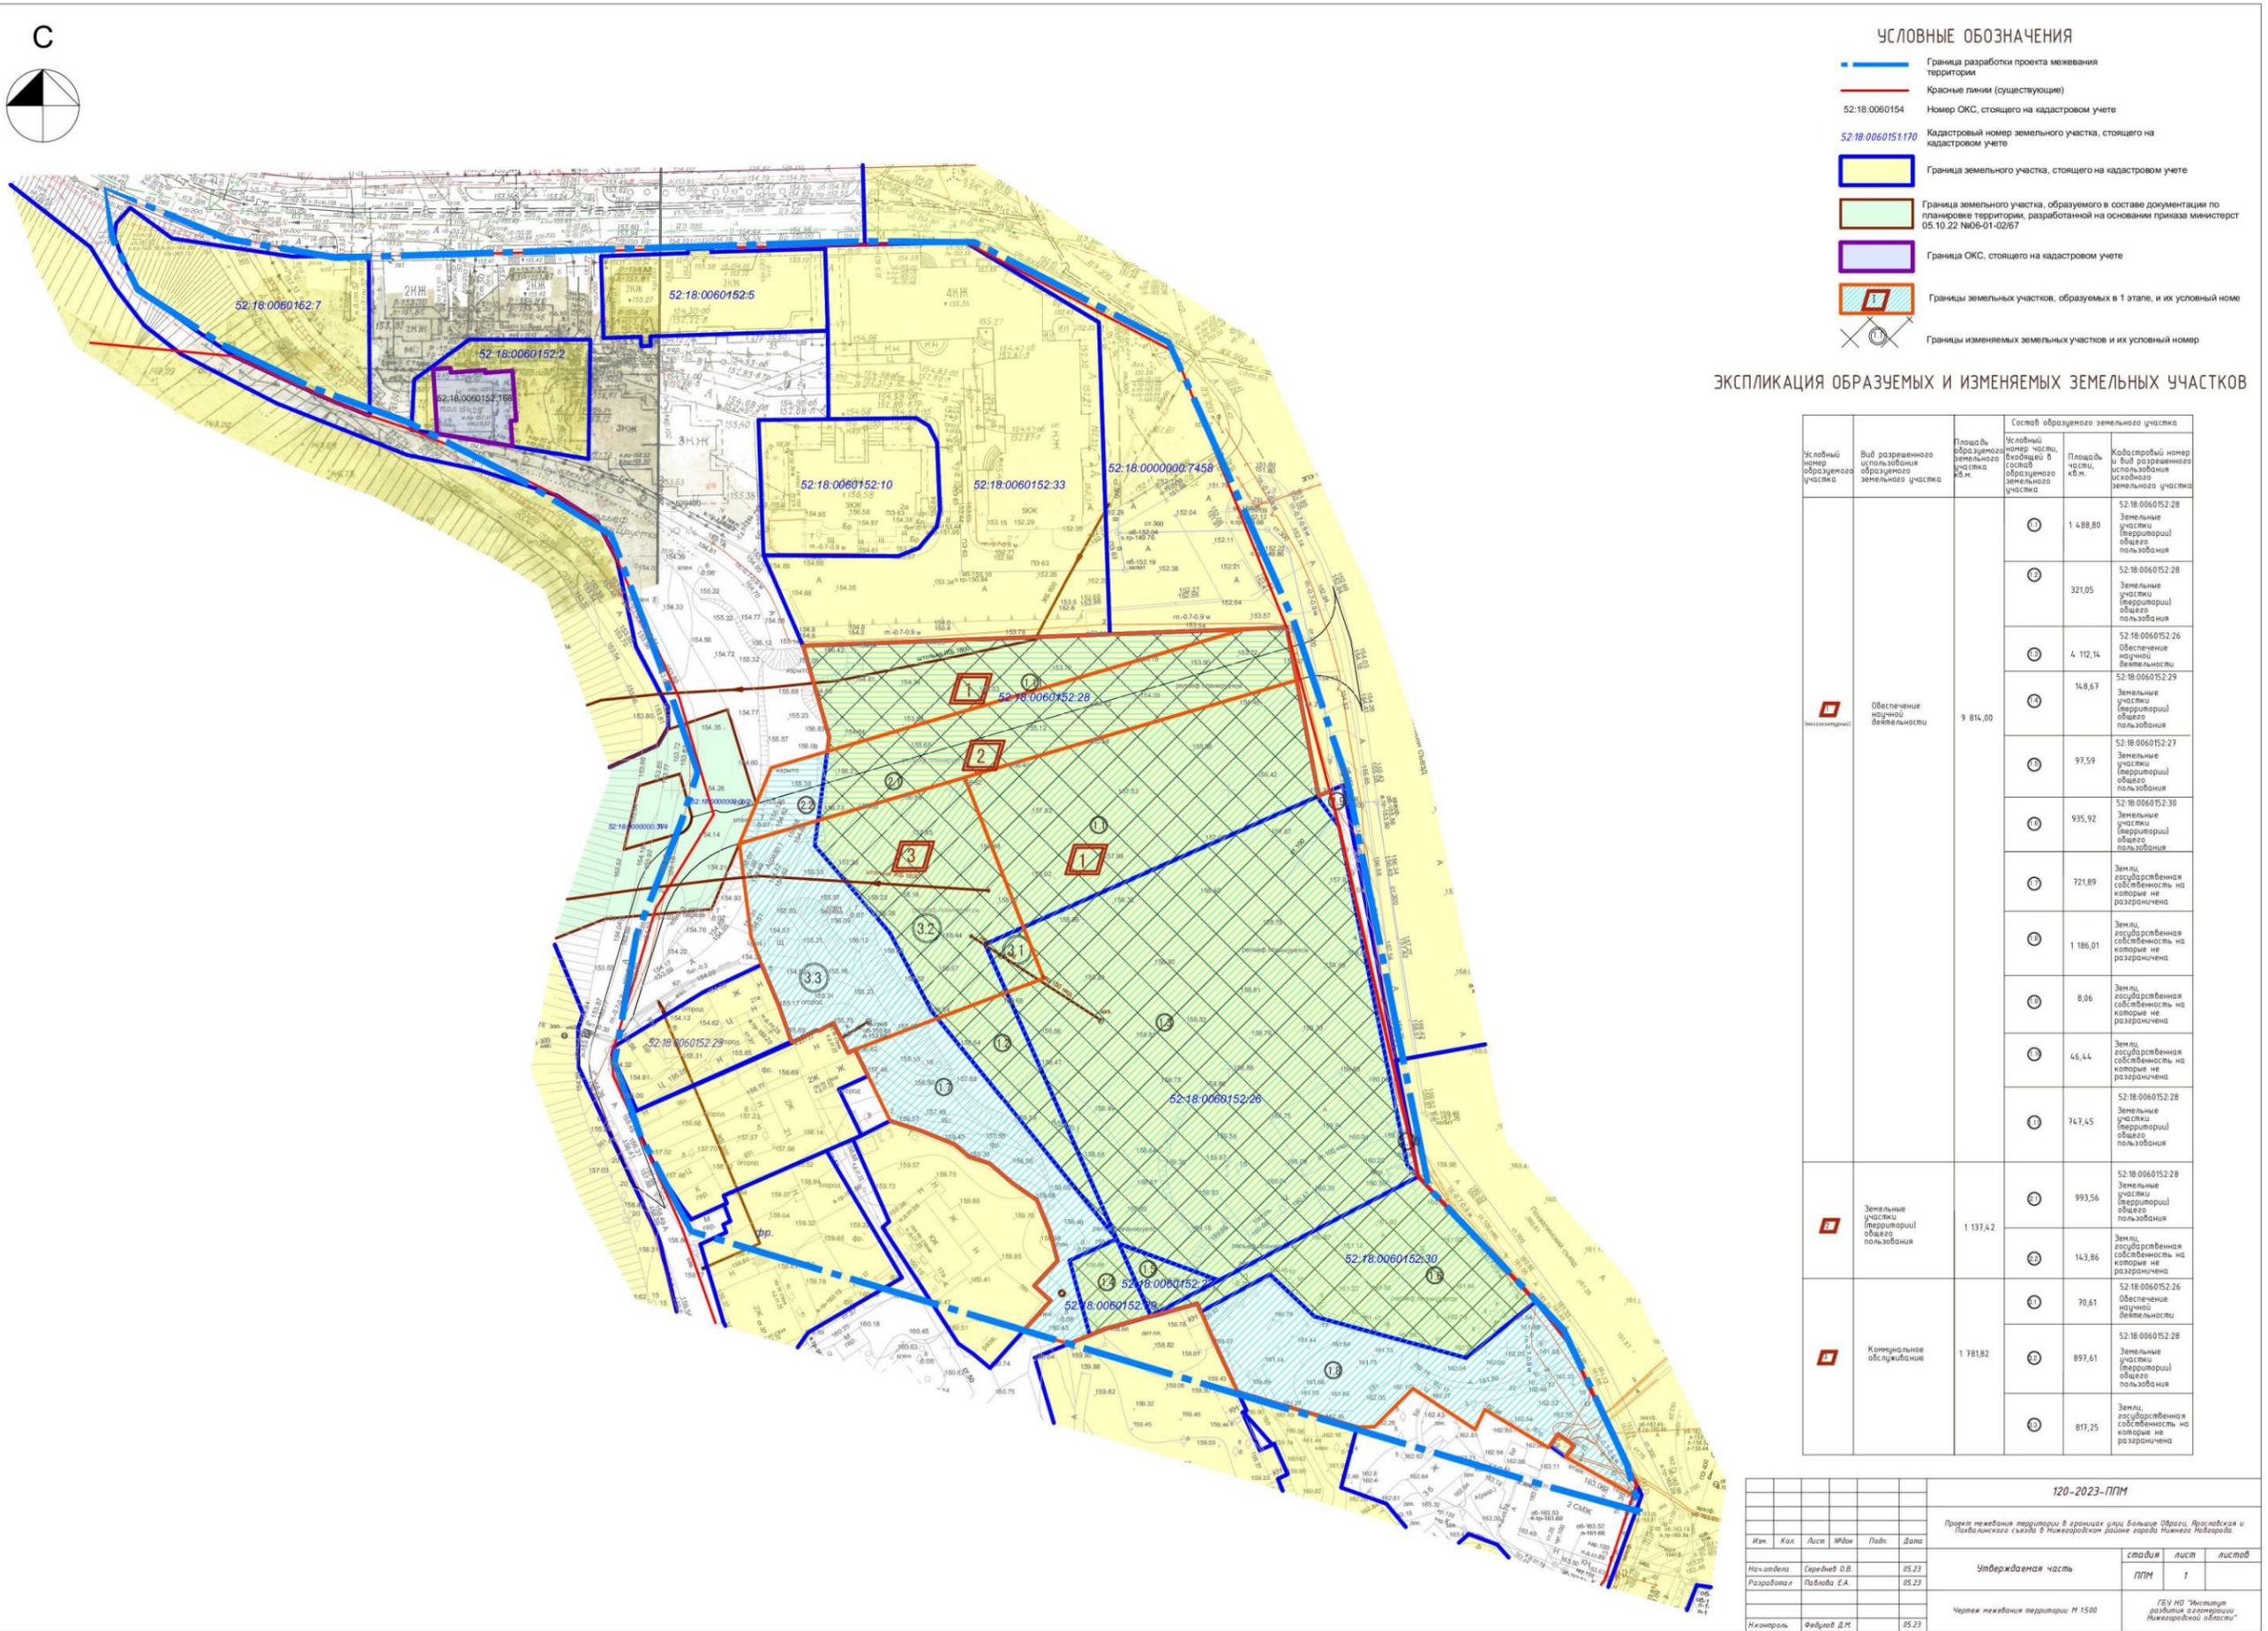

УСЛОВНЫЕ ОБОЗНАЧЕНИЯ

- Граница разработки проекта межевания территории
- Красные линии (существующие)
- 52:18:0060154 Номер ОКС, стоящего на кадастровом учете
- 52:18:0060151:170 Кадастровый номер земельного участка, стоящего на кадастровом учете
- Граница земельного участка, стоящего на кадастровом учете
- Граница земельного участка, образуемого в составе документации по планировке территории, разработанной на основании приказа министерств 05.10.22 №06-01-02/67
- Граница ОКС, стоящего на кадастровом учете
- Границы земельных участков, образуемых в 1 этапе, и их условный номер
- Границы изменяемых земельных участков и их условный номер

ЭКСПЛИКАЦИЯ ОБРАЗУЕМЫХ И ИЗМЕНЯЕМЫХ ЗЕМЕЛЬНЫХ УЧАСТКОВ

Условный номер образуемого участка	Вид разрешенного использования образуемого земельного участка	Площадь образуемого земельного участка, кв.м.	Состав образуемого земельного участка		
			Условный номер части, образуемой в составе образуемого земельного участка	Площадь части, кв.м.	
Обеспечение научной деятельности		9 814,00	1	1 488,80	52:18:0060152:28 Земельные участки (территориальный) общего пользования
			2	321,05	52:18:0060152:28 Земельные участки (территориальный) общего пользования
			3	4 112,14	52:18:0060152:26 Обеспечение научной деятельности
			4	14,87	52:18:0060152:29 Земельные участки (территориальный) общего пользования
			5	97,59	52:18:0060152:27 Земельные участки (территориальный) общего пользования
			6	935,92	52:18:0060152:30 Земельные участки (территориальный) общего пользования
			7	721,89	Земли, государственная собственность на которые не разграничена
			8	1 186,01	Земли, государственная собственность на которые не разграничена
			9	8,06	Земли, государственная собственность на которые не разграничена
			10	46,44	Земли, государственная собственность на которые не разграничена
Земельные участки (территориальный) общего пользования		1 137,42	11	993,56	52:18:0060152:28 Земельные участки (территориальный) общего пользования
			12	143,86	Земли, государственная собственность на которые не разграничена
Компьютерные обслуживание		1 781,82	13	70,61	52:18:0060152:26 Обеспечение научной деятельности
			14	897,61	52:18:0060152:28 Земельные участки (территориальный) общего пользования
			15	817,25	Земли, государственная собственность на которые не разграничена

Согласовано: _____
 Подпись и дата: _____
 Власть, инв. №: _____
 Имя, № докум.: _____

120-2023-ППМ				
Проект межевания территории в границах улиц Большая Оброчи, Ярославская и Павловского сквера в Нижегородском районе города Нижнего Новгорода.				
Изм.	Кол.	Лист	Издан	Подп.
Начальник	Сергей В.В.	25.23		
Разработчик	Павлова Е.А.	25.23		
Исполнитель	Федотов Д.М.	25.23		
Утверждаемая часть			стадия	лист
ППМ			1	1
Чертеж межевания территории 1:1500			ГБУ ИО "Институт кадастра и геоинформатики Нижегородской области"	

