



КОМПЛЕКСНОЕ БЛАГОУСТРОЙСТВО
ОБЩЕСТВЕННОЙ ТЕРРИТОРИИ: «СКВЕР НА
ПЛОЩАДИ СЛАВЫ»

Из обсуждения комплексного благоустройства общественной территории:
Сквер на площади Славы».


Предусмотреть проектом:

- Ремонт и облицовку ступеней
- Ремонт и облицовку постамента
- Ремонт системы освещения
- Замену и ремонт брусчатки
- Посадку кустарников
- Увеличение существующего разнообразия зеленых насаждений
- Сохранение липовой аллеи, высаженной учениками школы №117.

Предусмотреть возможности:

- Подсветка памятника
- Установка вечного огня
- Замена информационной таблички
- Установка мемориальных стендов под фотографии героев Великой Отечественной Войны.


Ситуационный план

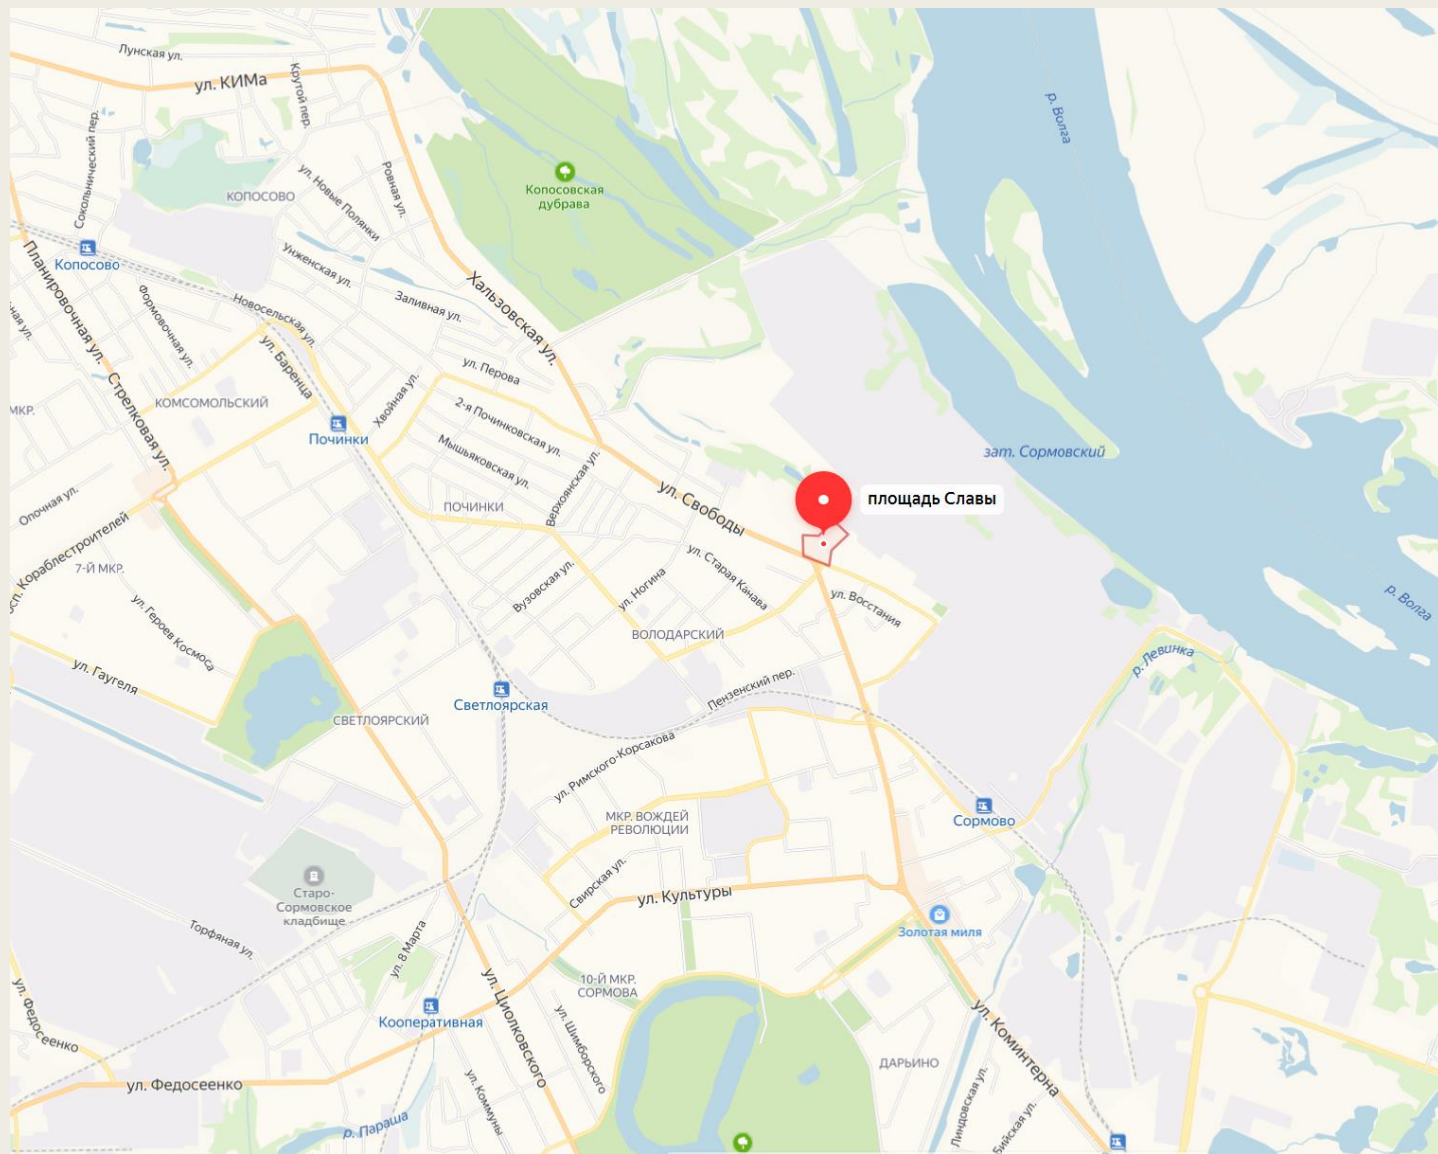

Сквер на площади Славы
Географическое положение: г.
Нижний Новгород, Сормовский
район, пересечение улиц
Коминтерна, ул. Свободы и пер.
Союзный.

Площадь земельного участка под
проектирование составляет —
9190 м²

Существующая ситуация

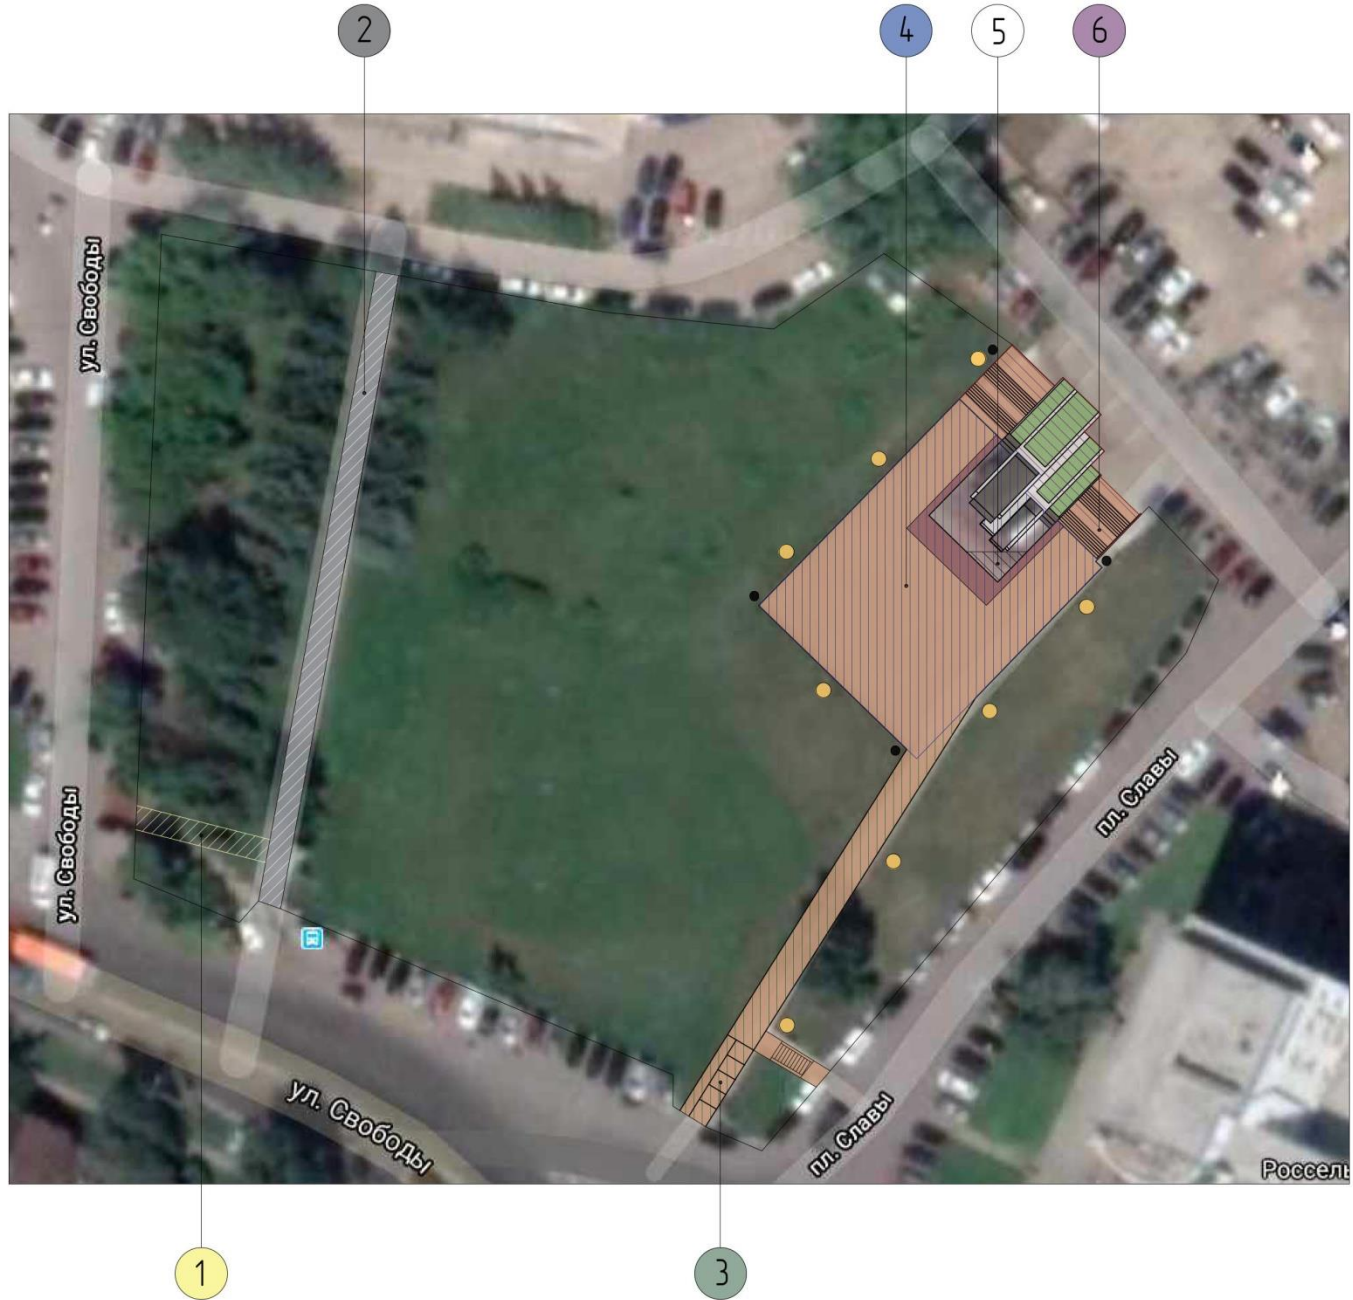

1



2



3



4



5




6



Пешеходные пути людей, для разработки пешеходных связей


Существующий вариант

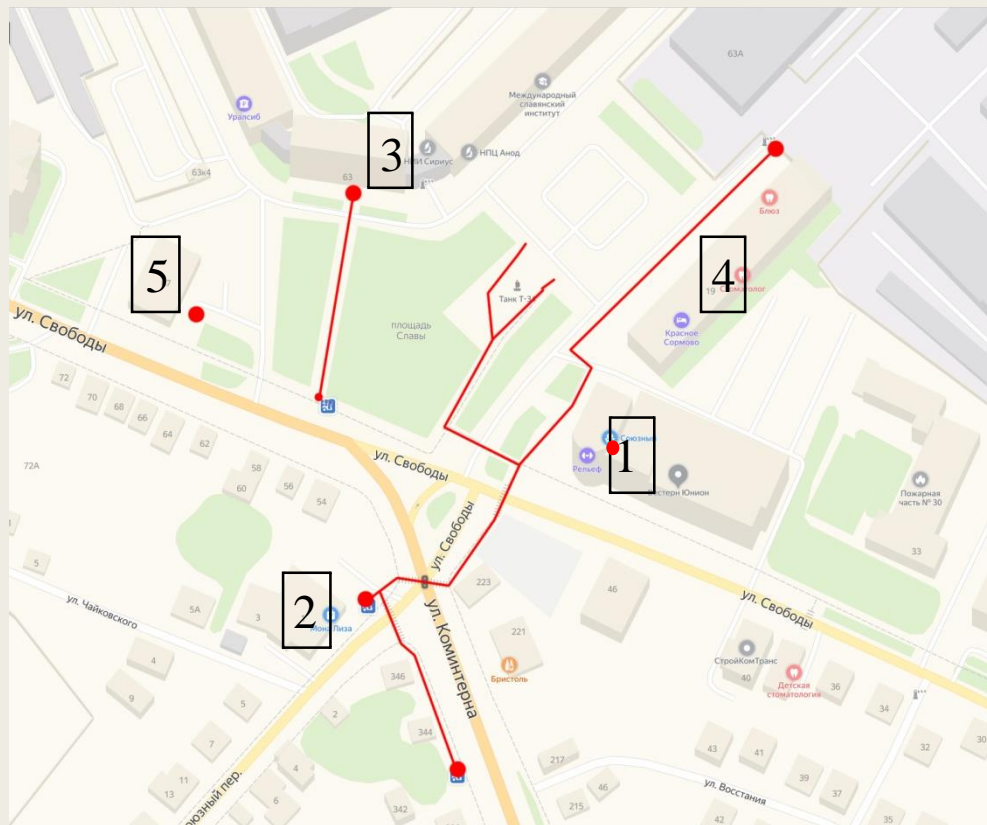

Основные зоны притяжения людей:

1. Бизнес-центр
2. Торговый центр
3. Завод «Сириус»
4. Гостиница
5. Магазин

Проектируемый вариант

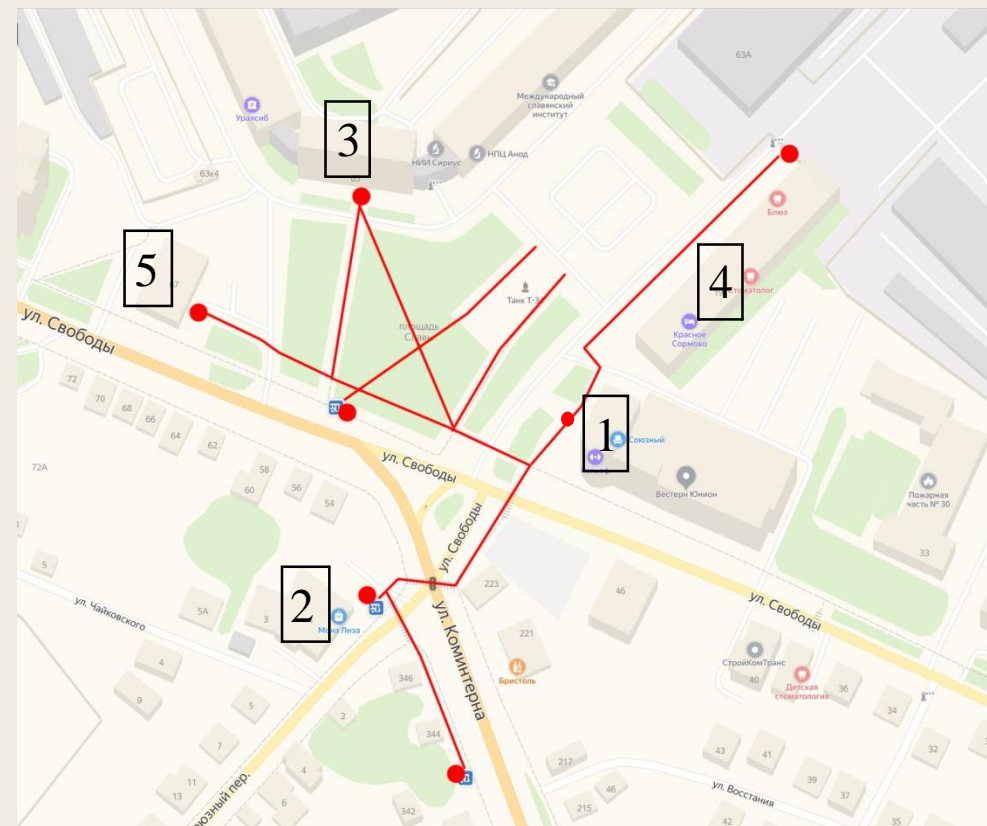


Положительное влияние проектируемых пешеходных связей

1. Введение автобусной остановки в единую систему пешеходных связей.
2. Добавление пешеходного перехода, обеспечивающего свободный доступ к проектируемой площади и автобусной остановке.
3. Пешеходные связи, которые обеспечивают короткий доступ из пункта 3 «Завод «Сириус» к автобусной остановке и пешеходному переходу.
4. Более свободный доступ к главной площадке. В том числе и более свободное ее использование для массовых мероприятий.

Увеличение площадки и установка вечного огня



Мощение территории «Сквер на площади Славы»

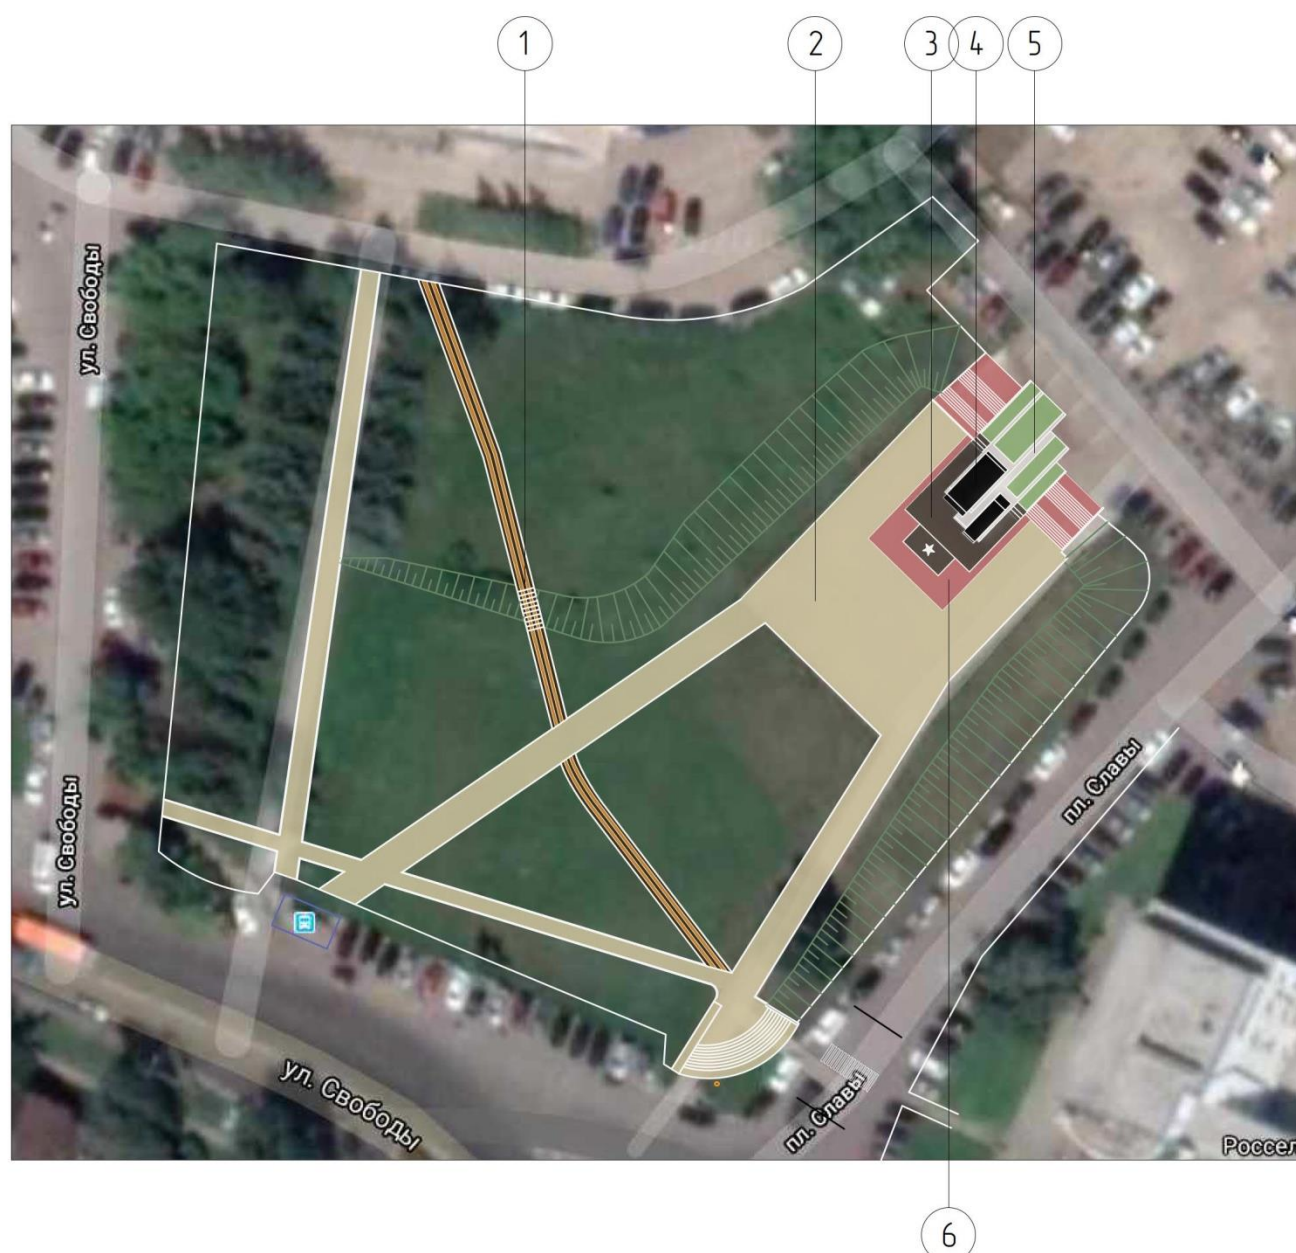

1		Тротуарная плитка "Прямоугольник "Оранжевая" (1211,99 м ²)
1		Тротуарная плитка "Прямоугольник "Черная" (1211,99 м ²)
2		Тротуарная плитка старый город Ландхауз "Песчаник" (191,38 м ²)
3		Гранитная плитка "Парадизо классико"
4		Мраморная плитка "Нейро маркино"
5		Гранитная плитка "Империл вайт"
5		Тротуарная плитка старый город Ландхауз "Закат" (191,38 м ²)

Освещение территории «Сквер на площади Славы»

Мемориал павшим воинам



- Существующие столбы освещения (8 шт.)
- Проектируемые столбы освещения (11 шт.)
- Подсветка памятника
- Урны
- Мемориал павшим воинам

Светильник
GALAD Граната LED
Общее количество 14 шт.


Урна (4 шт.)




Росселл

Интенсивность освещенности

Освещенность пешеходных дорожек

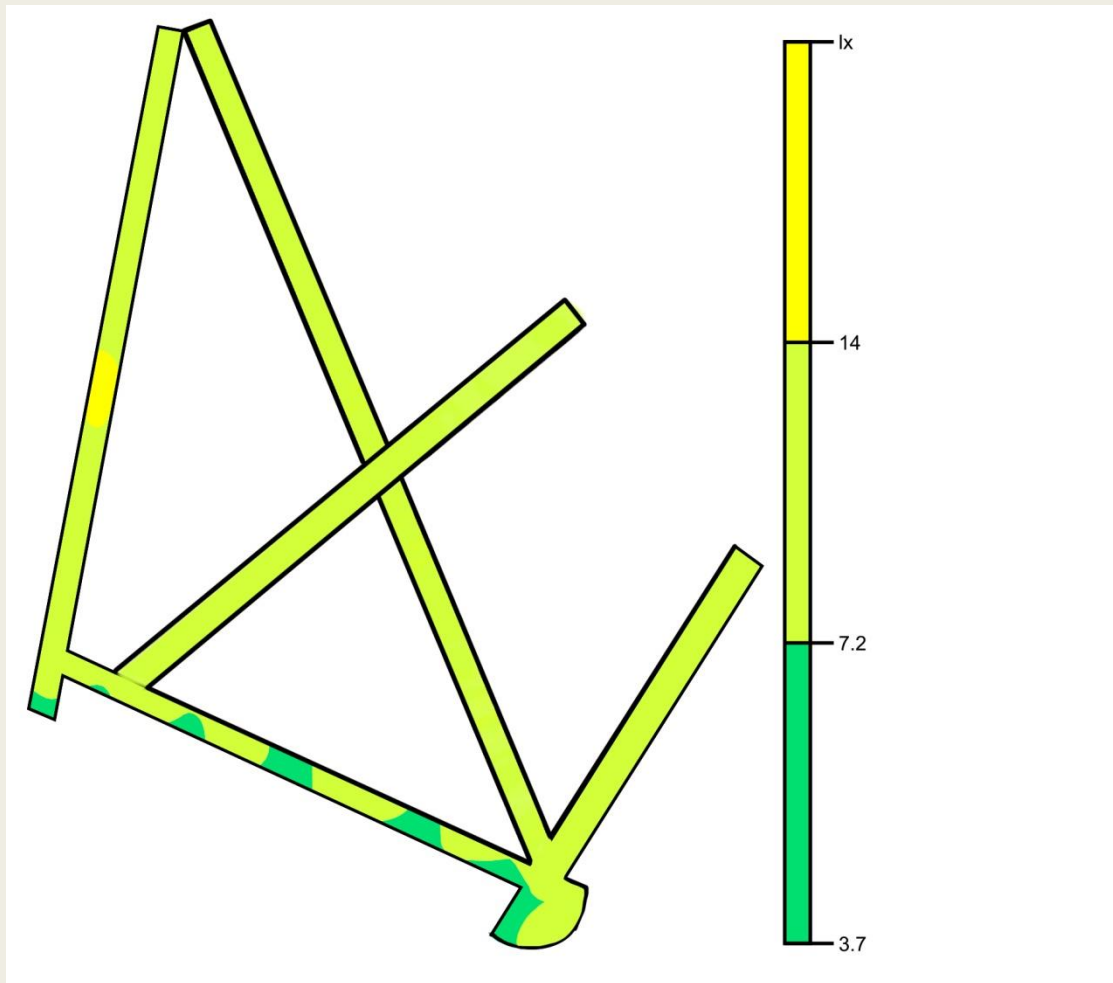


Изолинии [lx]

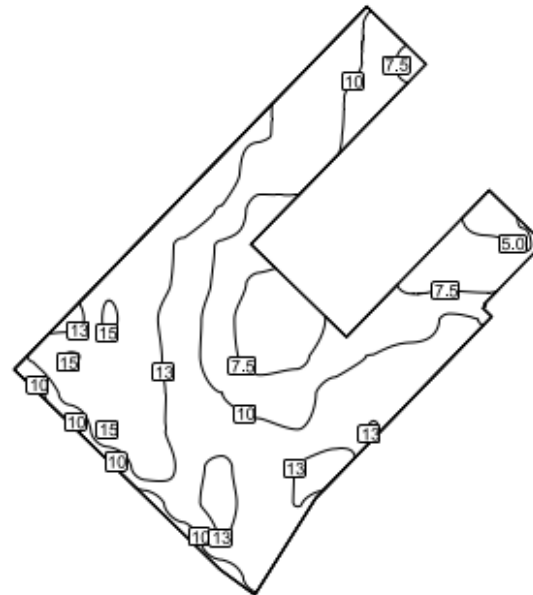

Масштаб: 1 : 500

Фиктивные цвета [lx]

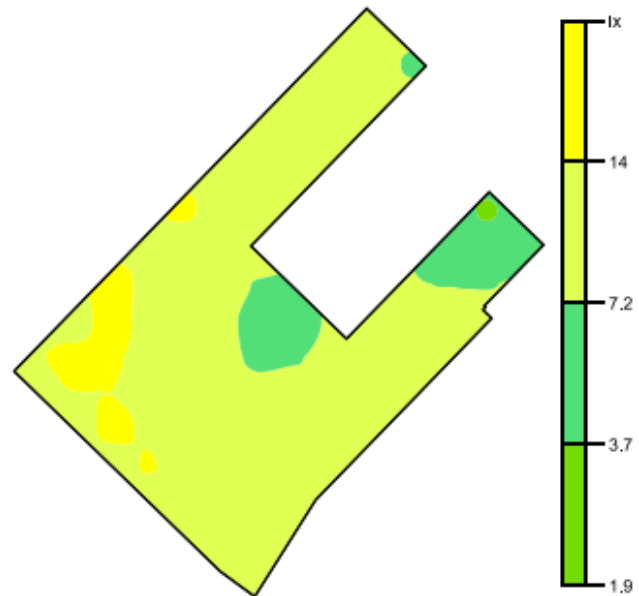

Масштаб: 1 : 500


Освещенность площадки

Озеленение территории «Сквер на площади Славы»




-  Береза
Береза
-  Ель
Ель
-  Кустарник декоративный
Кустарник декоративный
-  Клен
Клен
-  Аллея саженцев
Аллея саженцев

Видовой кадр

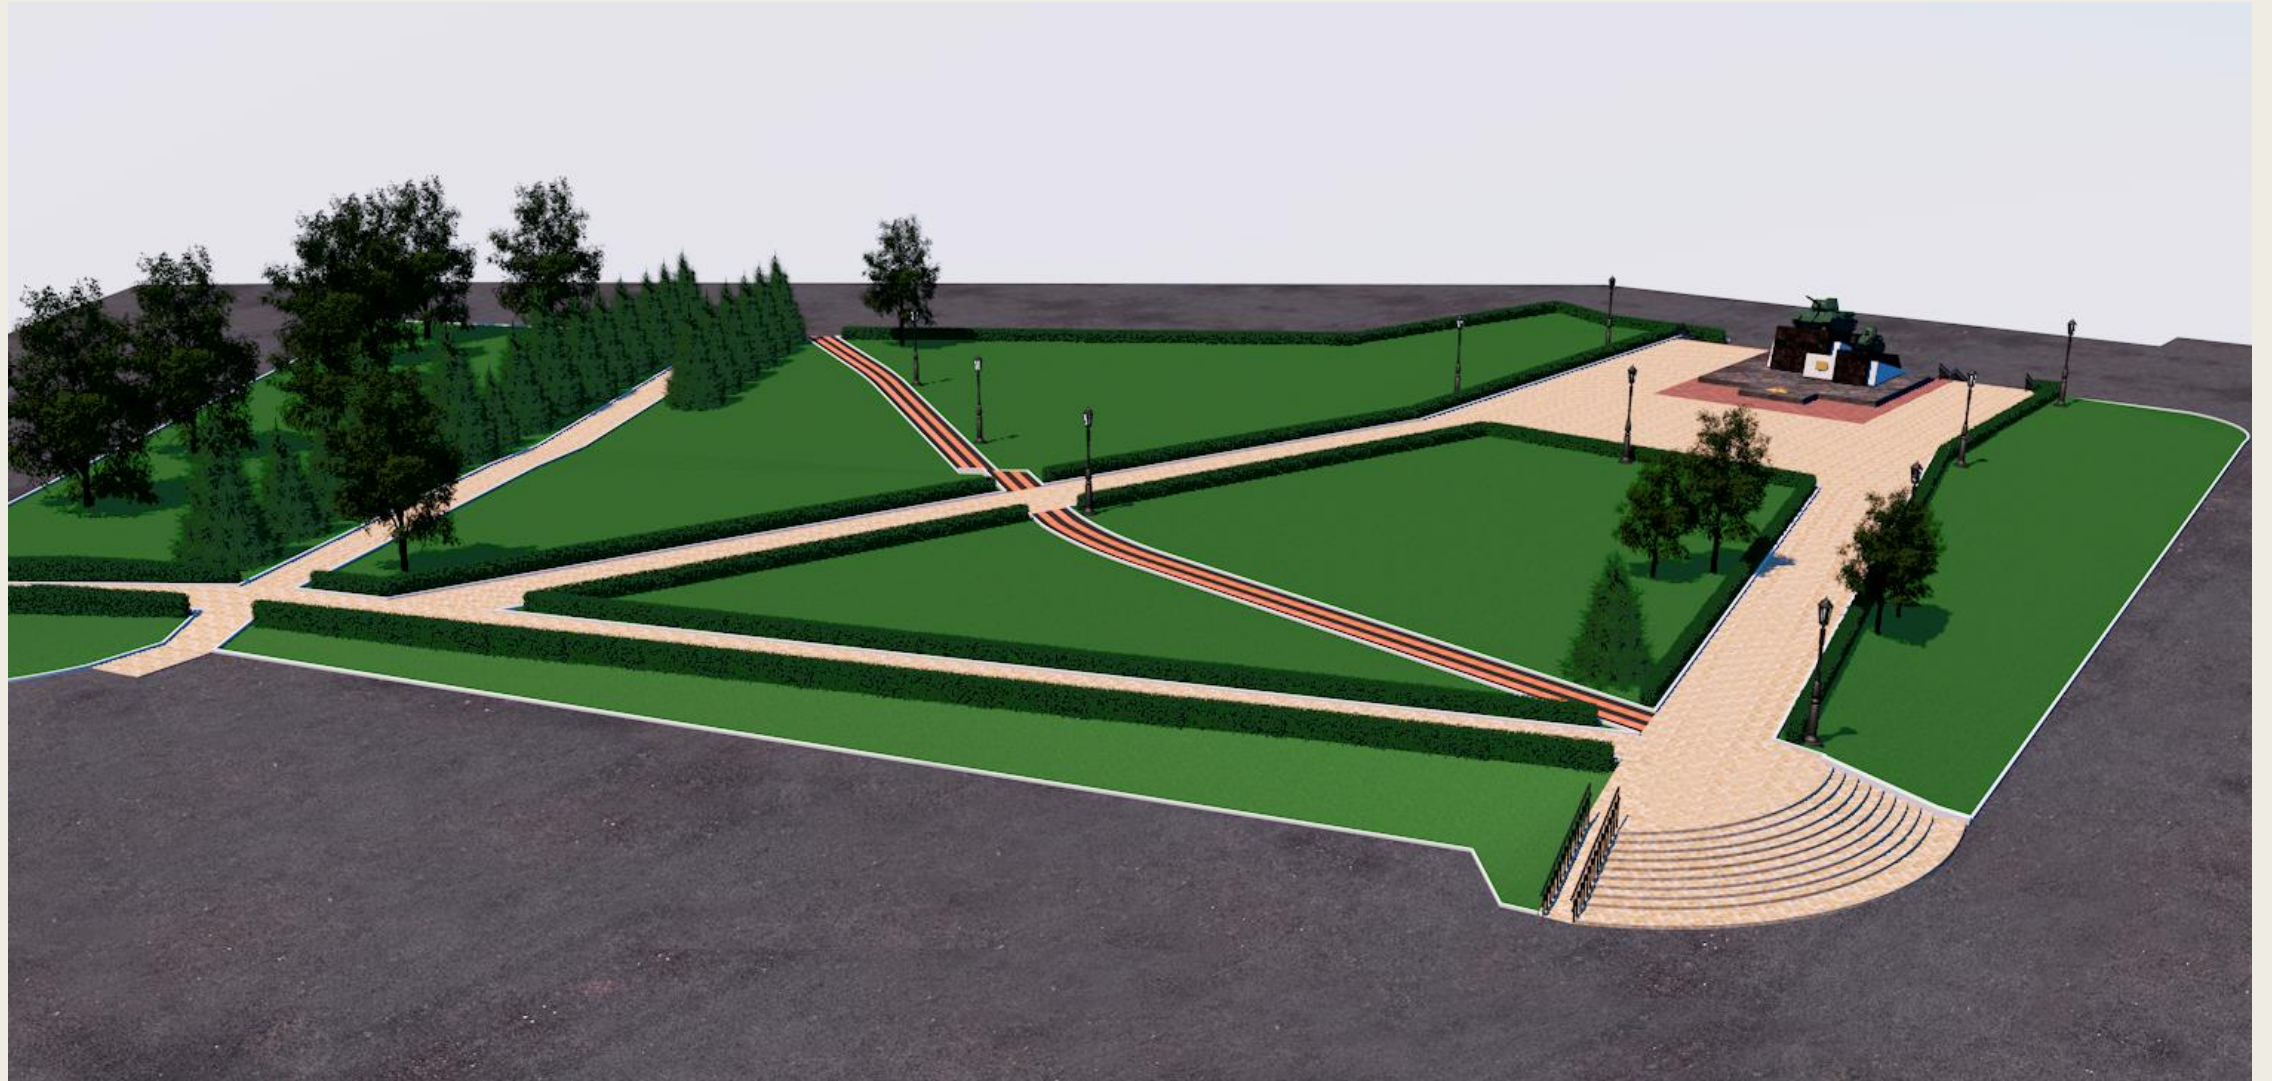

Озеленение территории

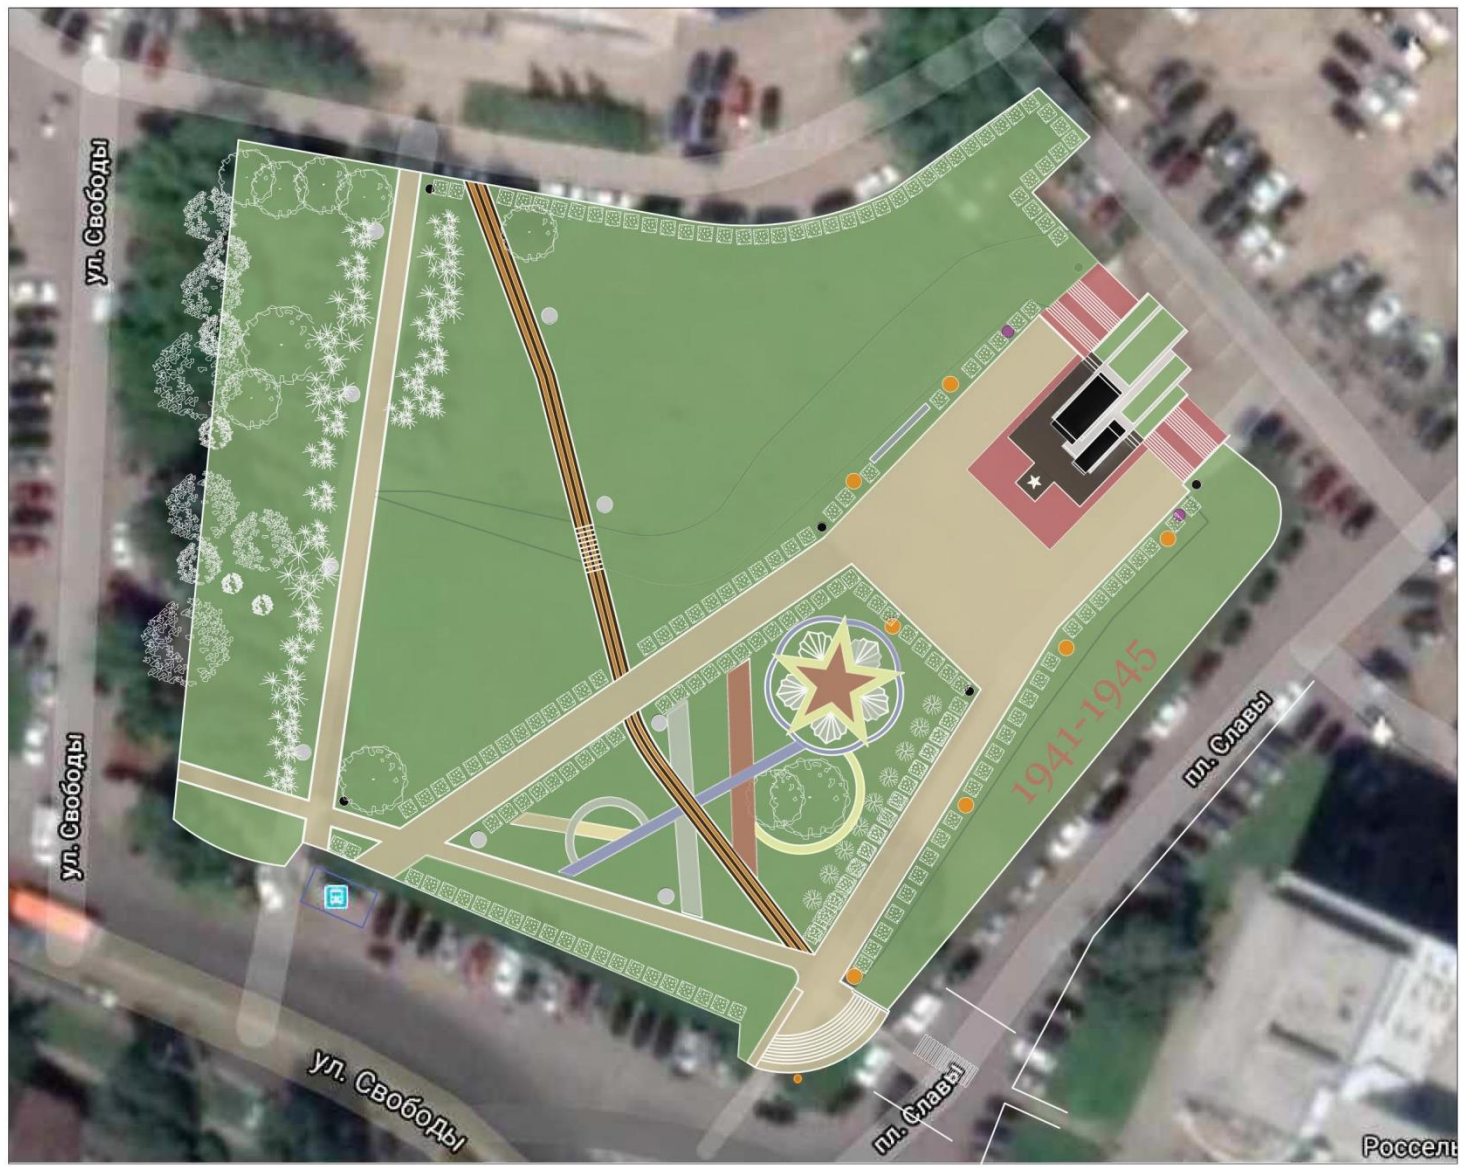

-  Береза
Береза
-  Ель
Ель
-  Кустарник декоративный
Кустарник декоративный
-  Клен
Клен
-  Аллея саженцев
Аллея саженцев
-  Цветочные насаждения

Видовые кадры



Видовые кадры

