


Схема геодезических построений

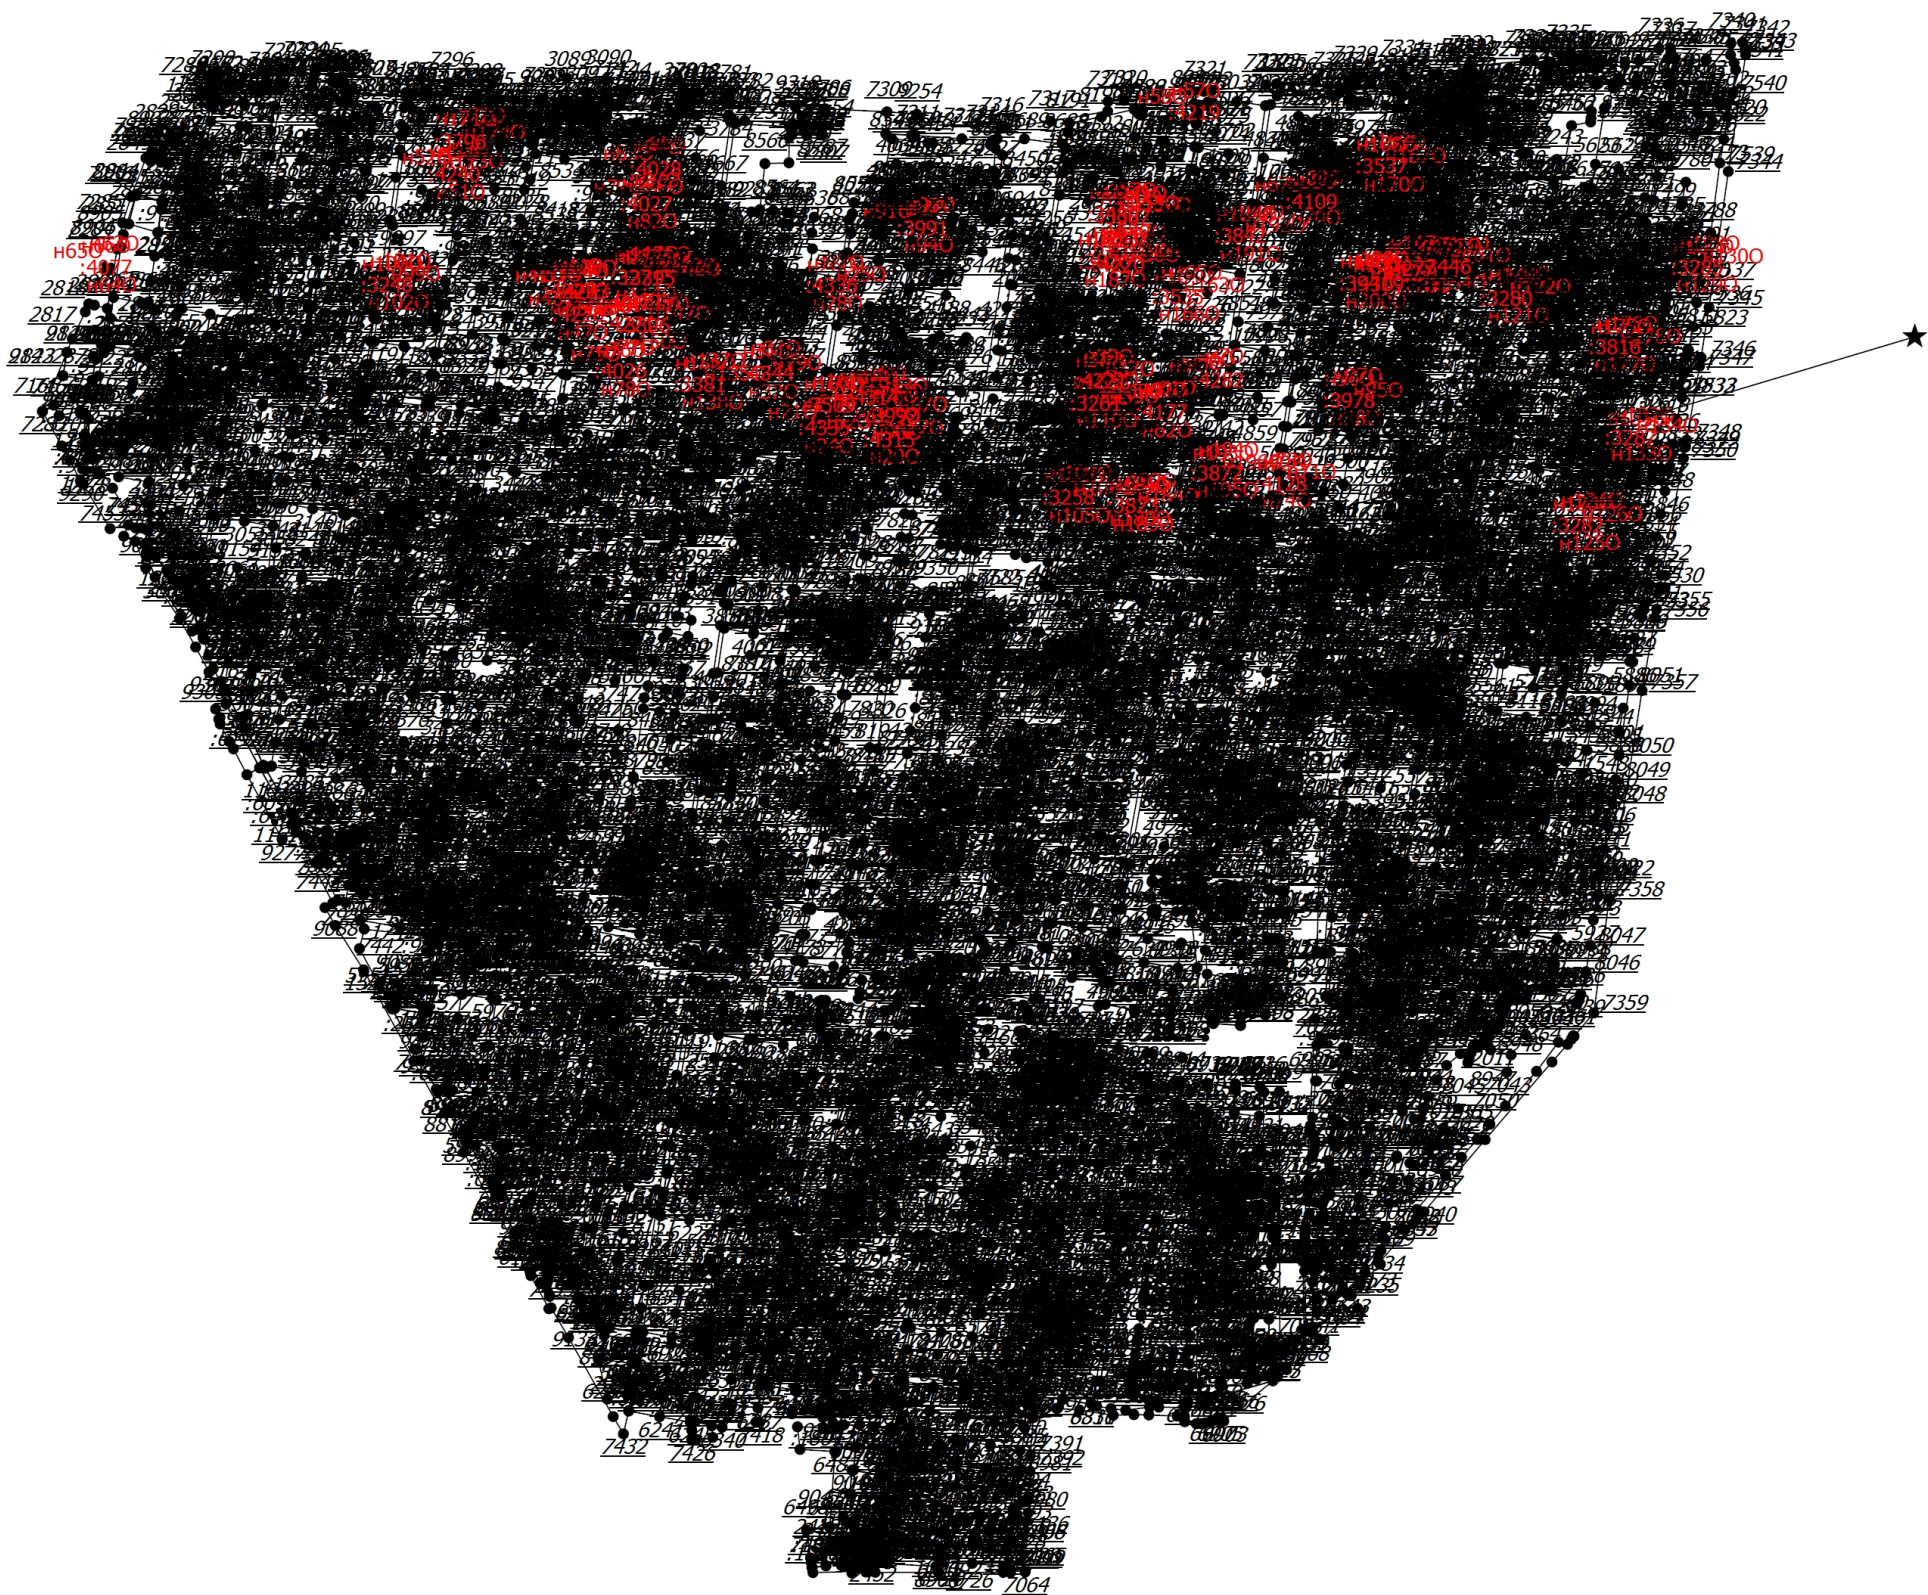

Масштаб 1:6400

Условные обозначения

- Часть границы, местоположение которой определено при выполнении кадастровых работ
- - Характерная точка границы земельного участка, сведения ЕГРН о которой соответствуют требованиям, установленным в соответствии с частью 13 статьи 22 Федерального закона от 13 июля 2015 г. N 218-ФЗ "О государственной регистрации недвижимости"

Схема геодезических построений

- | | | |
|------------------|---|---|
| | • | - Характерная точка контура здания, сооружения, объекта незавершенного строительства |
| | • | - Характерная точка границы, сведения о которой позволяют однозначно определить ее положение на местности |
| <u>1</u> | | - Обозначение ликвидируемой характерной точки |
| 4526 | | - Обозначение характерной точки, местоположение которой не изменилось или было уточнено |
| n10 | | - Обозначение новой характерной точки |
| <u>:2</u> | | - Исходный земельный участок |
| <u>:3278</u> | | - |
| :4271 | | - Уточняемое здание |
| <u>:1184 (1)</u> | | - Исходный контур земельного участка |
| _____ | | - Часть контура, образованного проекцией вновь образованного наземного конструктивного элемента здания, сооружения, объекта незавершенного строительства |
| _____ | | - Часть границы, сведения ЕГРН о которой позволяют однозначно определить ее положение на местности |
| _____ | | - Часть контура, образованного проекцией существующего в ЕГРН наземного конструктивного элемента здания, сооружения, объекта незавершенного строительства |
| □ | | - Пункт геодезической сети специального назначения, созданной в соответствии с законодательством Российской Федерации о геодезии и картографии |