


Схема границ земельных участков

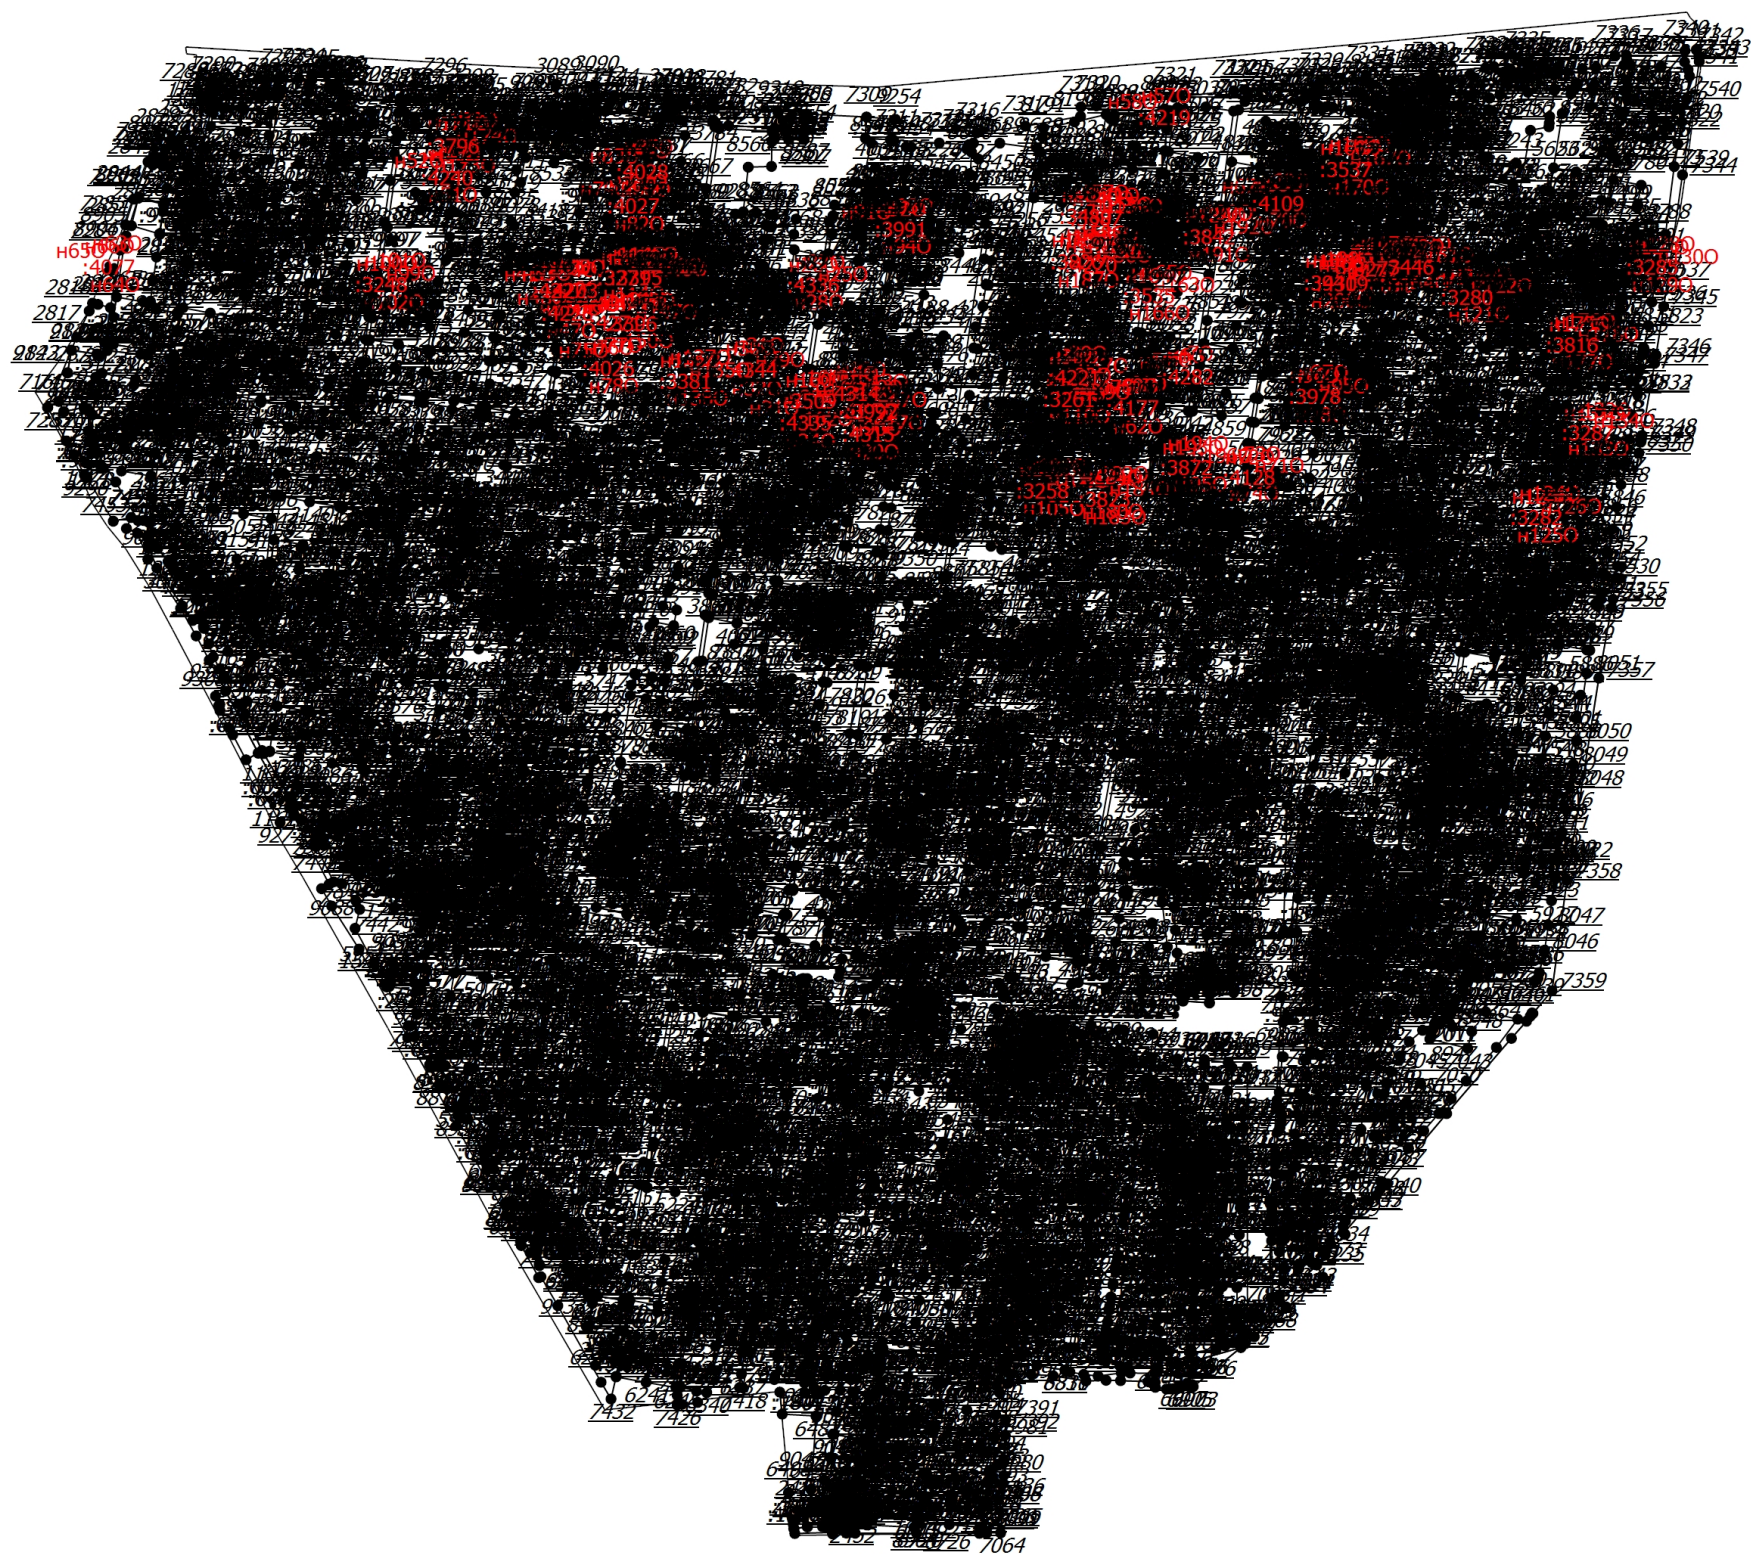

52:18:0040702

Масштаб 1:6600

Условные обозначения

- Часть границы, местоположение которой определено при выполнении кадастровых работ
- - Характерная точка границы земельного участка, сведения ЕГРН о которой соответствуют требованиям, установленным в соответствии с частью 13 статьи 22 Федерального закона от 13 июля 2015 г. N 218-ФЗ "О государственной регистрации недвижимости"

Схема границ земельных участков	
•	- Характерная точка контура здания, сооружения, объекта незавершенного строительства
•	- Характерная точка границы, сведения о которой позволяют однозначно определить ее положение на местности
<u>1</u>	- Обозначение ликвидируемой характерной точки
4526	- Обозначение характерной точки, местоположение которой не изменилось или было уточнено
н10	- Обозначение новой характерной точки
:408	- Кадастровый номер земельного участка
:2	- Исходный земельный участок
:10000	- Кадастровый номер здания
:10035	- Кадастровый номер сооружения
:3278	-
:4271	- Уточняемое здание
:1309 (1)	- Обозначение контура земельного участка
:5808 (1)	- Обозначение контура здания
:1184 (1)	- Исходный контур земельного участка
_____	- Часть контура, образованного проекцией вновь образованного наземного конструктивного элемента здания, сооружения, объекта незавершенного строительства
_____	- Часть границы, сведения ЕГРН о которой позволяют однозначно определить ее положение на местности
_____	- Часть контура, образованного проекцией существующего в ЕГРН наземного конструктивного элемента здания, сооружения, объекта незавершенного строительства