


Концептуальная схема архитектурно-планировочных решений

Условные обозначения		
Усл. об.	Наименование	Прим.
	Асфальтовое покрытие	Существующий
	Велодорожка с асфальтовым покрытием	Новый
	Велодорожка с асфальтовым покрытием	Существующий
	Детские и спортивные площадки с резиновым покрытием	Новый
	Дорожки и площадки с замощением бетонной брусчаткой	Новый
	Дорожки и площадки с замощением бетонной брусчаткой	Существующий
	Дорожки и площадки с замощением бетонной брусчаткой (Бежевая)	Новый
	Массив кустарников	Новый
	Мульчирование корой приствольных кругов проектируемых деревьев и кустарников	Новый
	Существующий травостой	Существующий

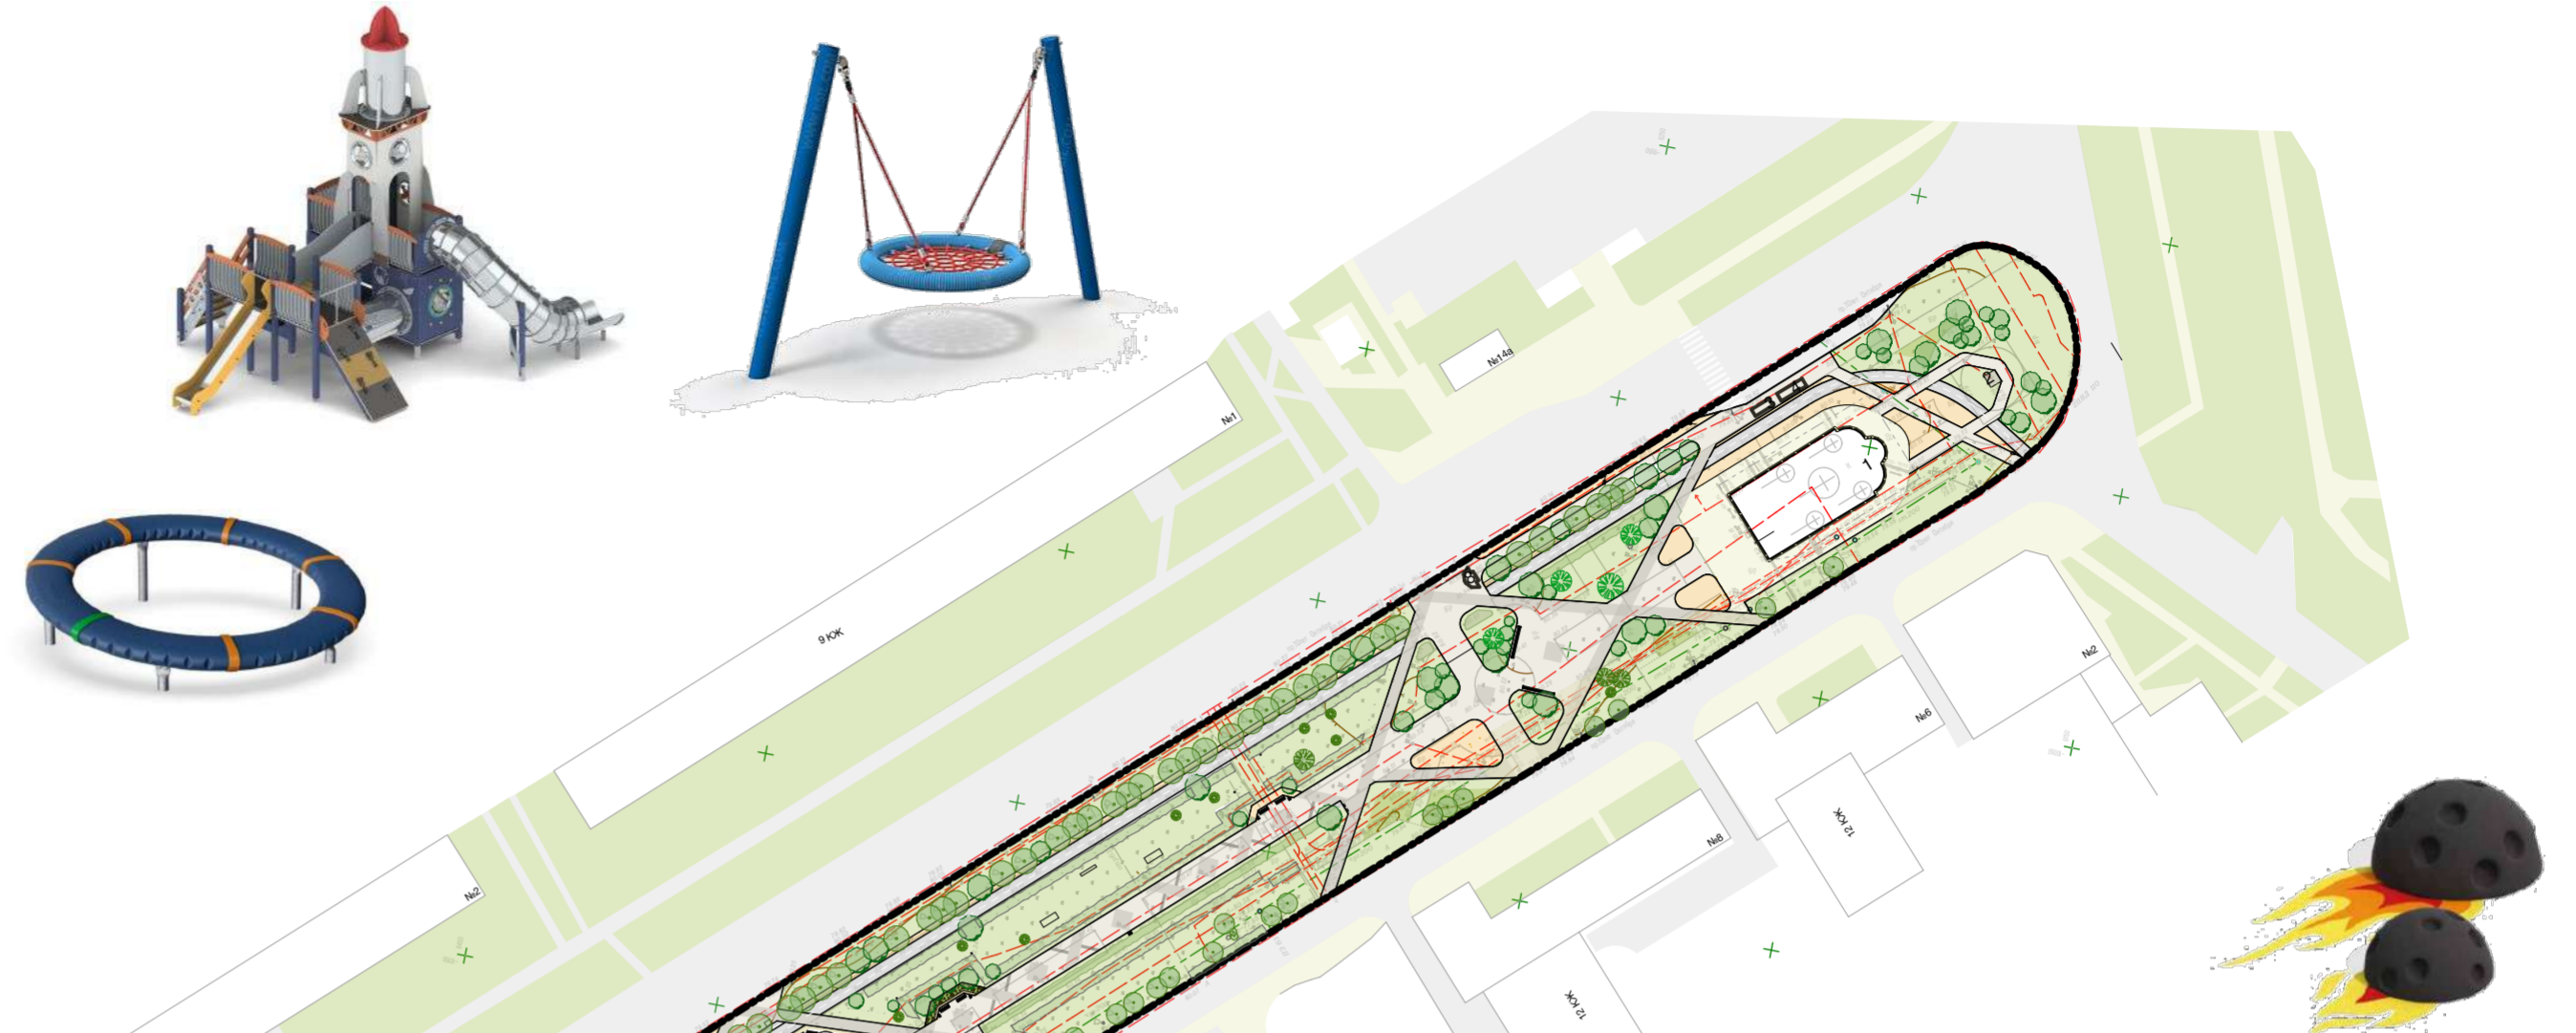

Условные обозначения		
Усл. об.	Наименование	Прим.
01 Элементы благоустройства		
	Скамья	Новый
	Урна	Новый
	Скамья-подиум индивидуального изготовления	Новый
	Вертушка-чаша	Новый
	Труба	Новый
	Качель 1-3	Новый
	ДИК 1-3	Новый
	Велопарковка	Новый
		Новый
	Инфостенд	Новый
	Барьер-балансир	Новый
	Просветительский стенд	Новый
	Барьер	Новый
	Урна с диспенсером	Новый
	Металлическая решетка	Новый
	Люк	Существующий
	Светофор	Существующий
02 Элементы освещения		
	Уличный фонарь	Существующий