



Муниципальное бюджетное учреждение
"Нижегородгражданпроект"





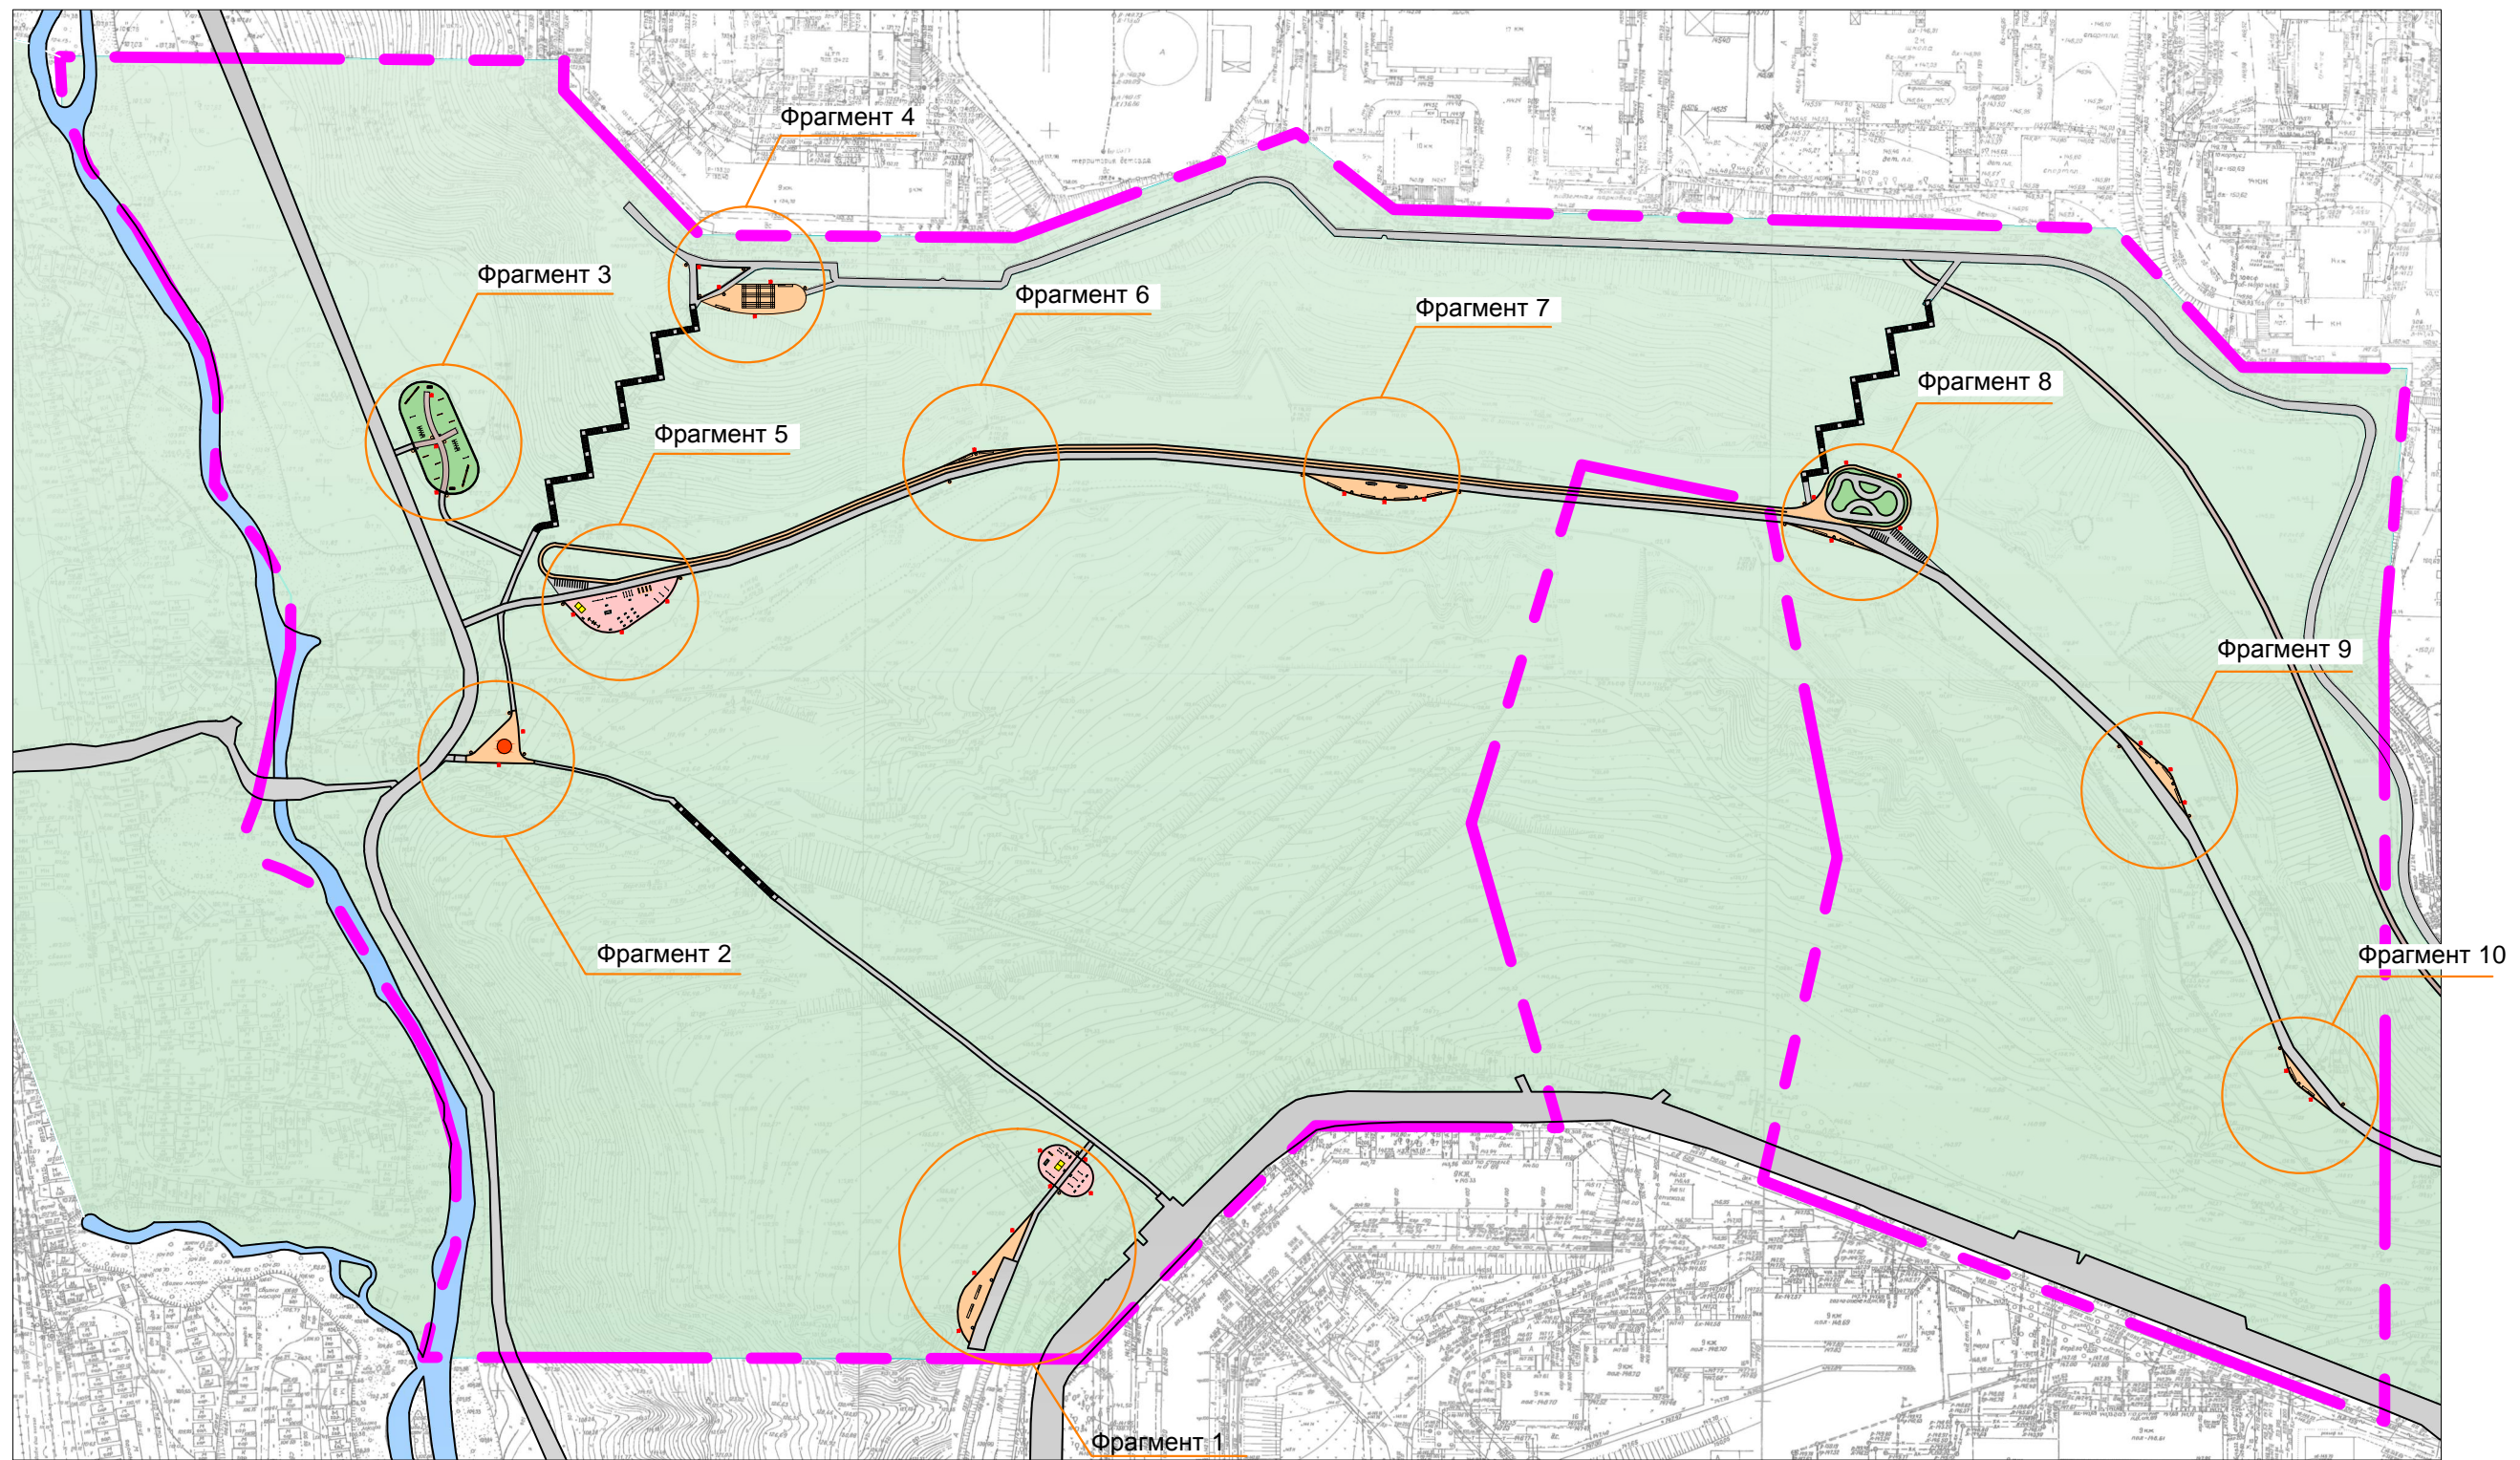

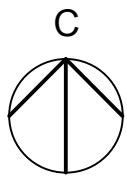

**Концепция благоустройства
Лопатинского оврага
в Нижегородском районе города
Нижегорода**









2020 г.




Условные обозначения

- | | |
|---|--|
|  Граница разработки концепции |  Газонное покрытие |
|  Озелененные территории общего пользования |  Покрытие спортивных площадок |
|  Асфальтовое покрытие пешеходных дорожек | |
|  Улучшенное грунтовое покрытие пешеходных троп | |
|  Покрытие велодорожек | |
|  Покрытие из брусчатки | |

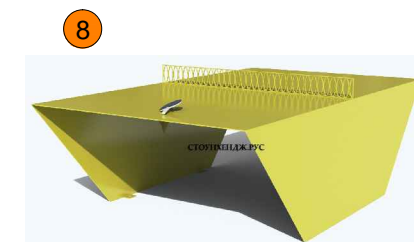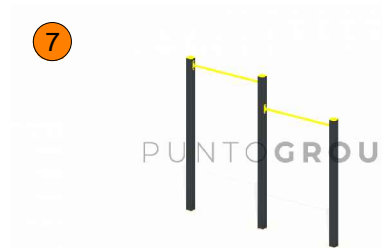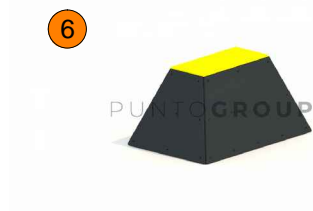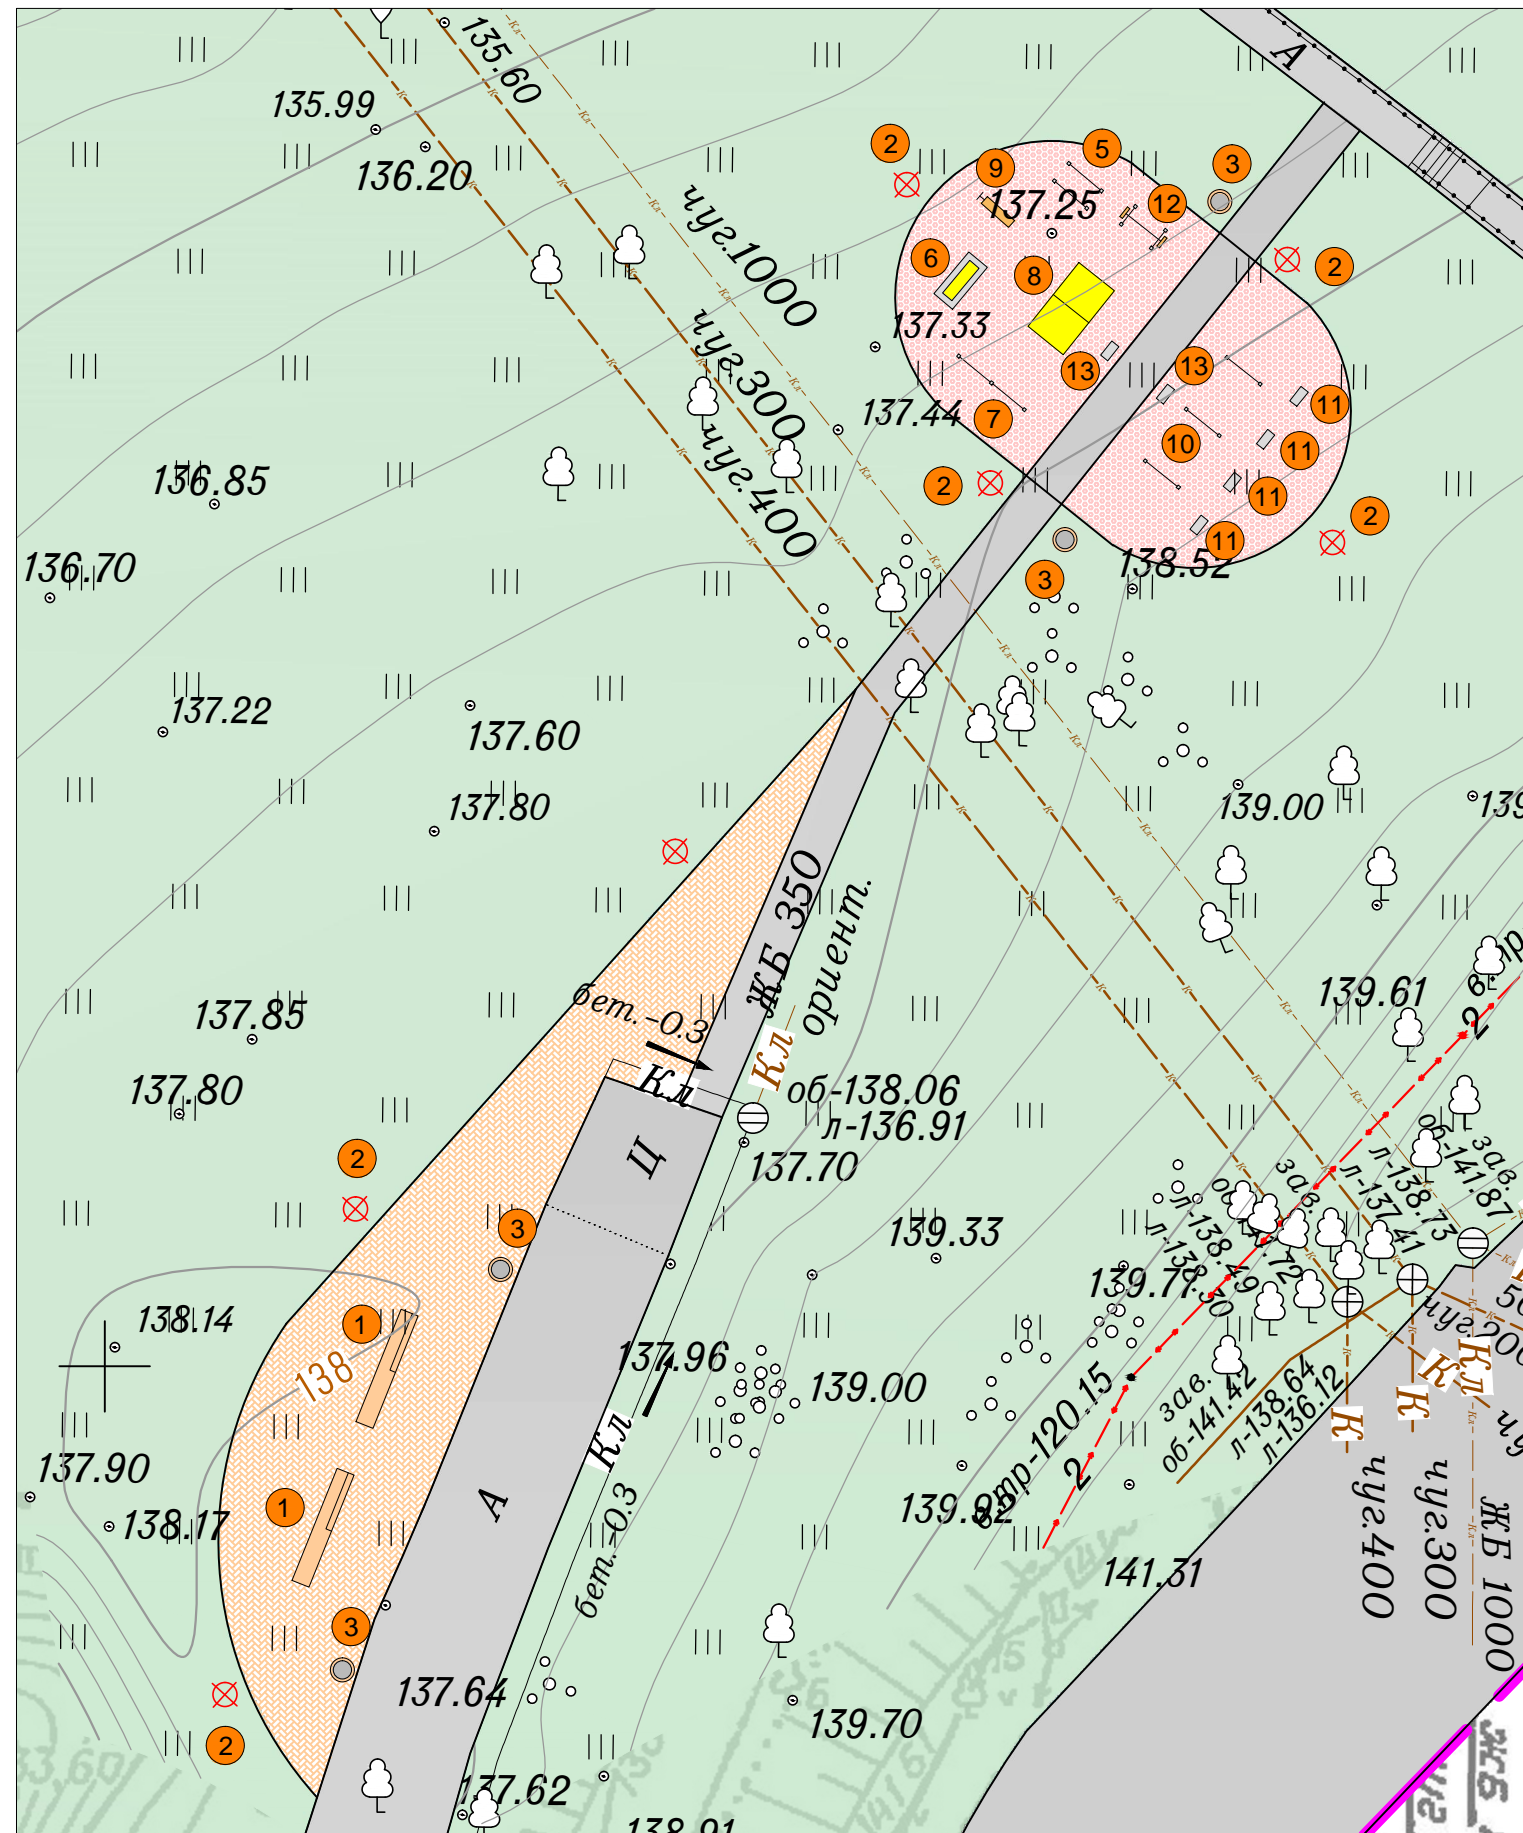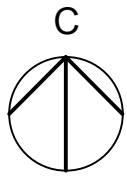

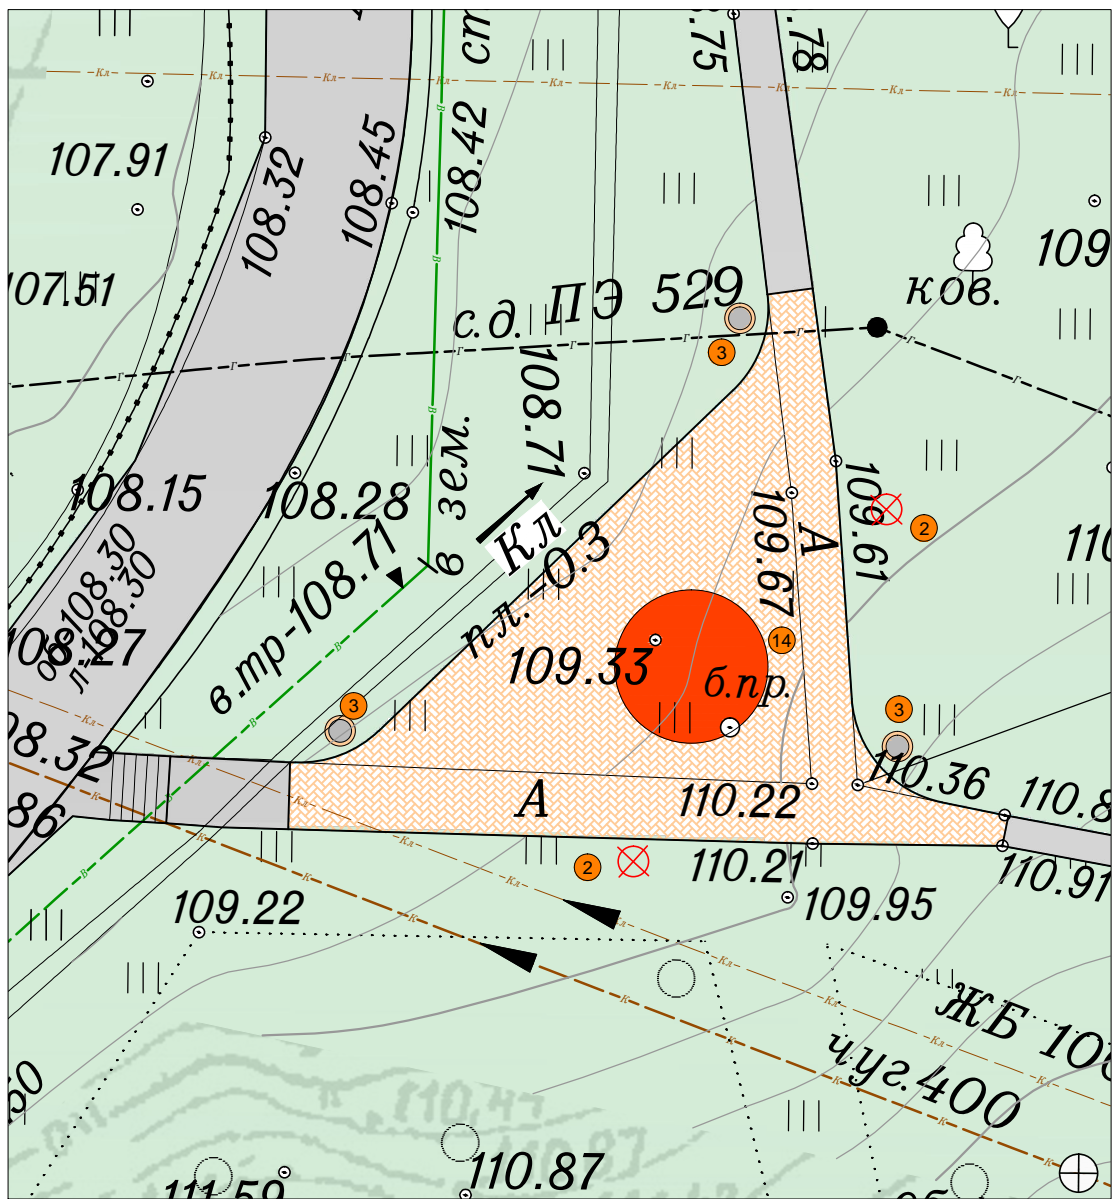

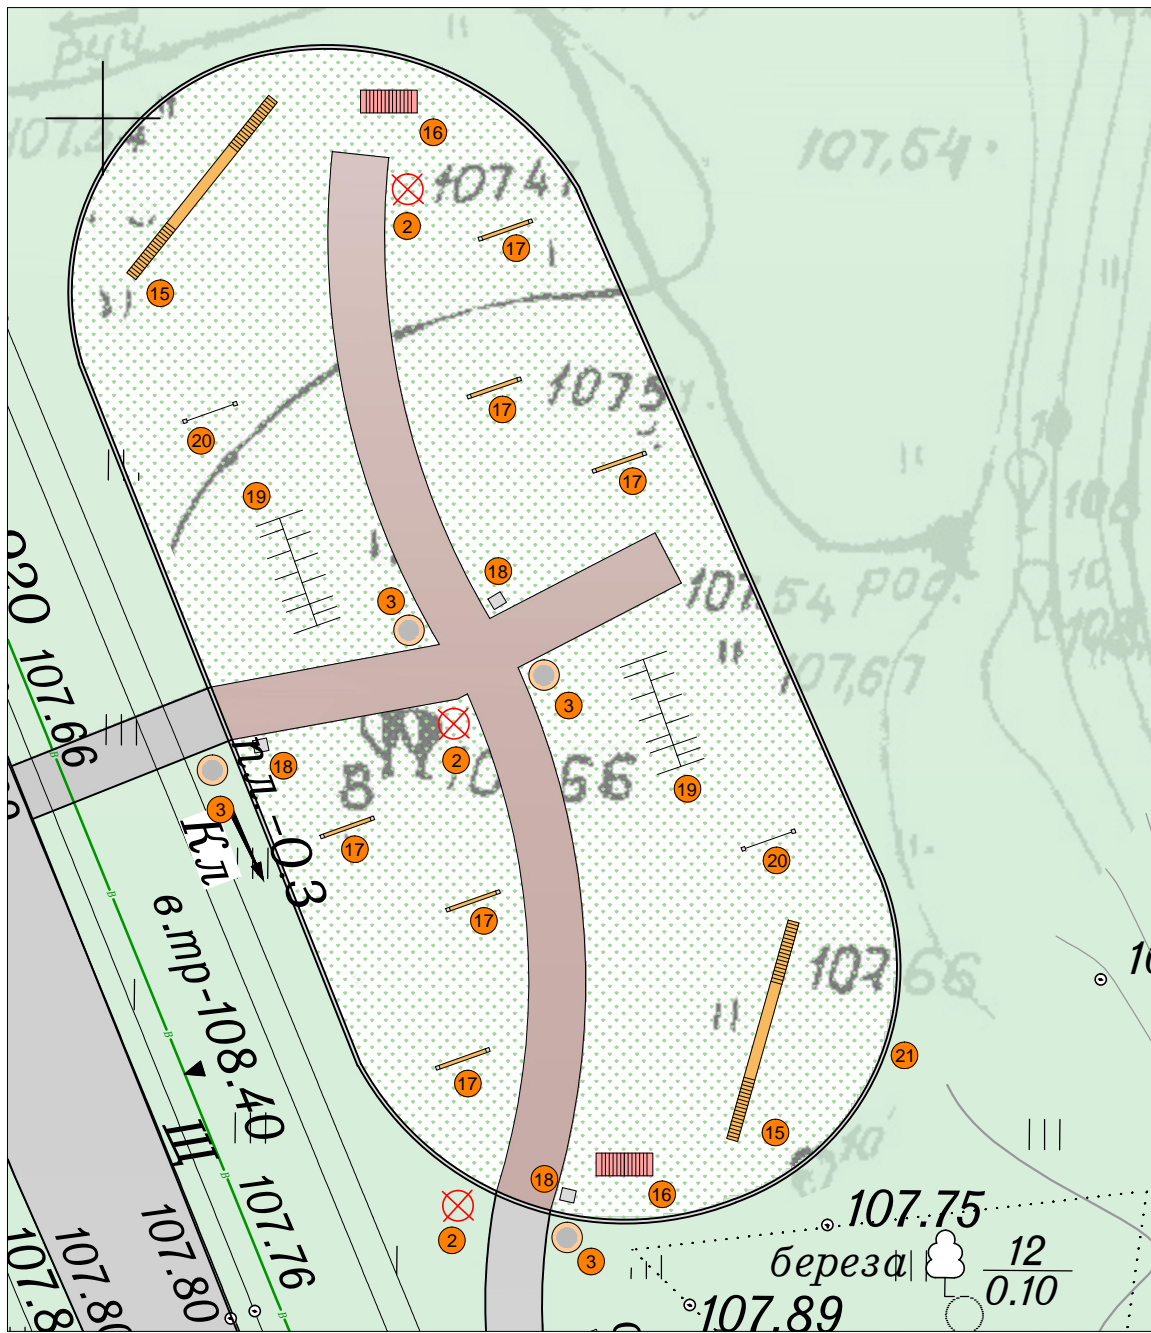


3



2



15

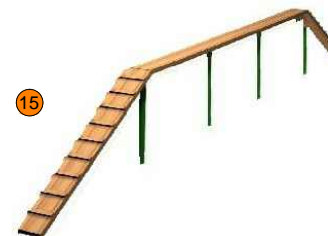

16

17



18


19



20



21

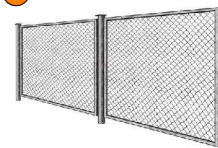


МБУ "Нижегородгражданпроект"




Фрагмент 3
М 1:200

Лист

5

Формат А4

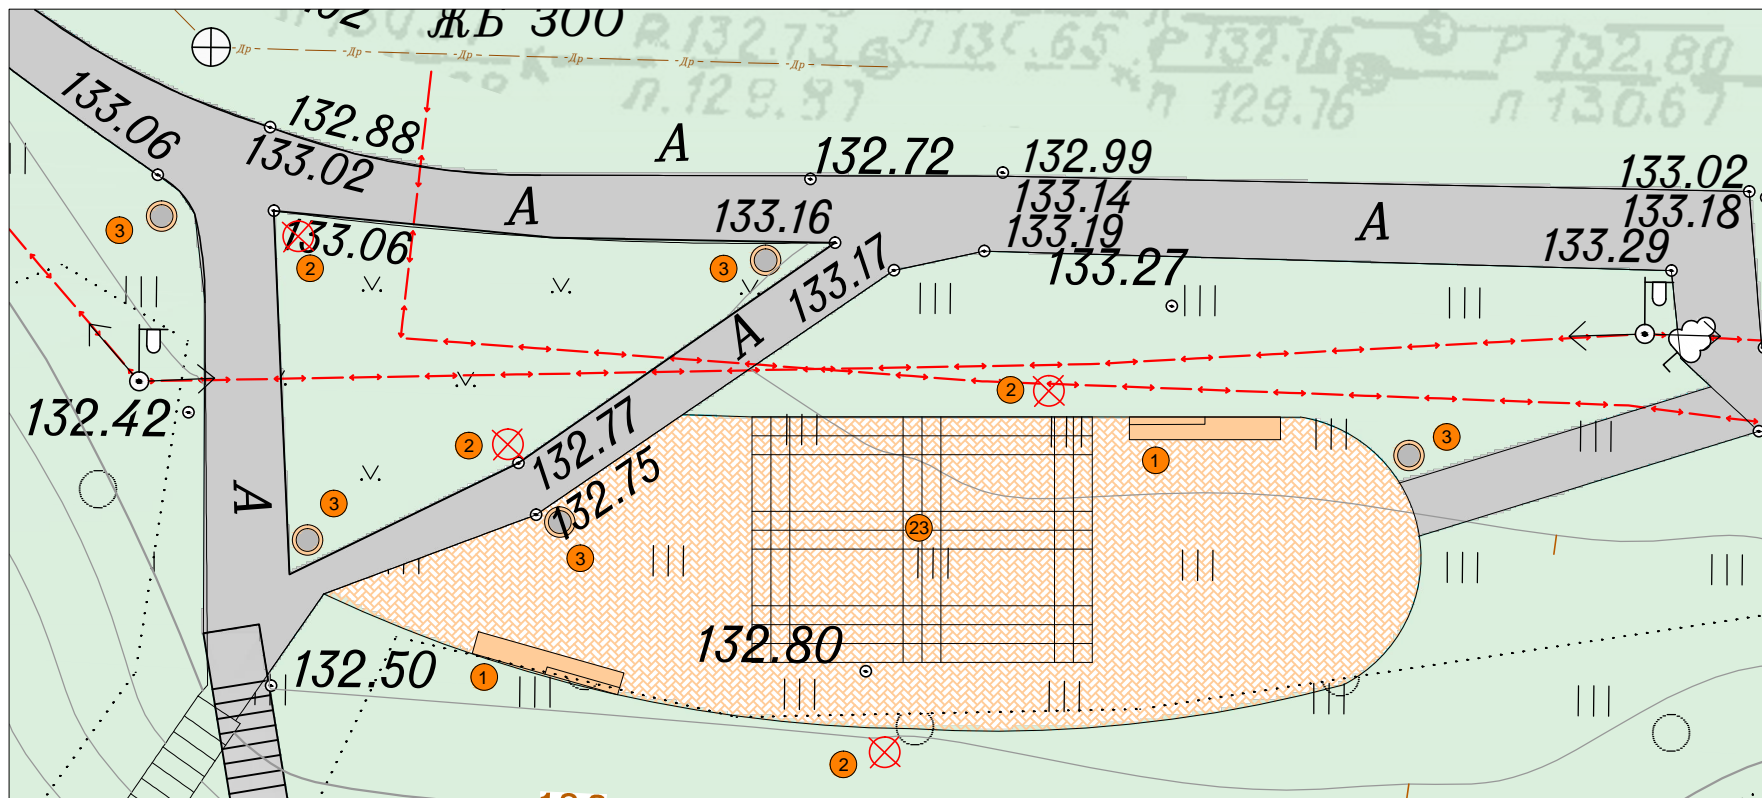


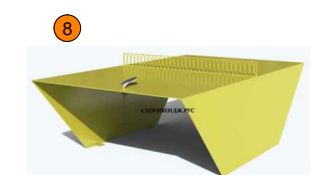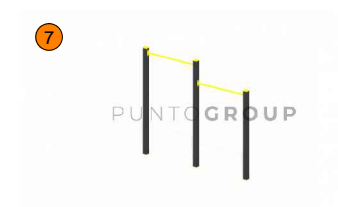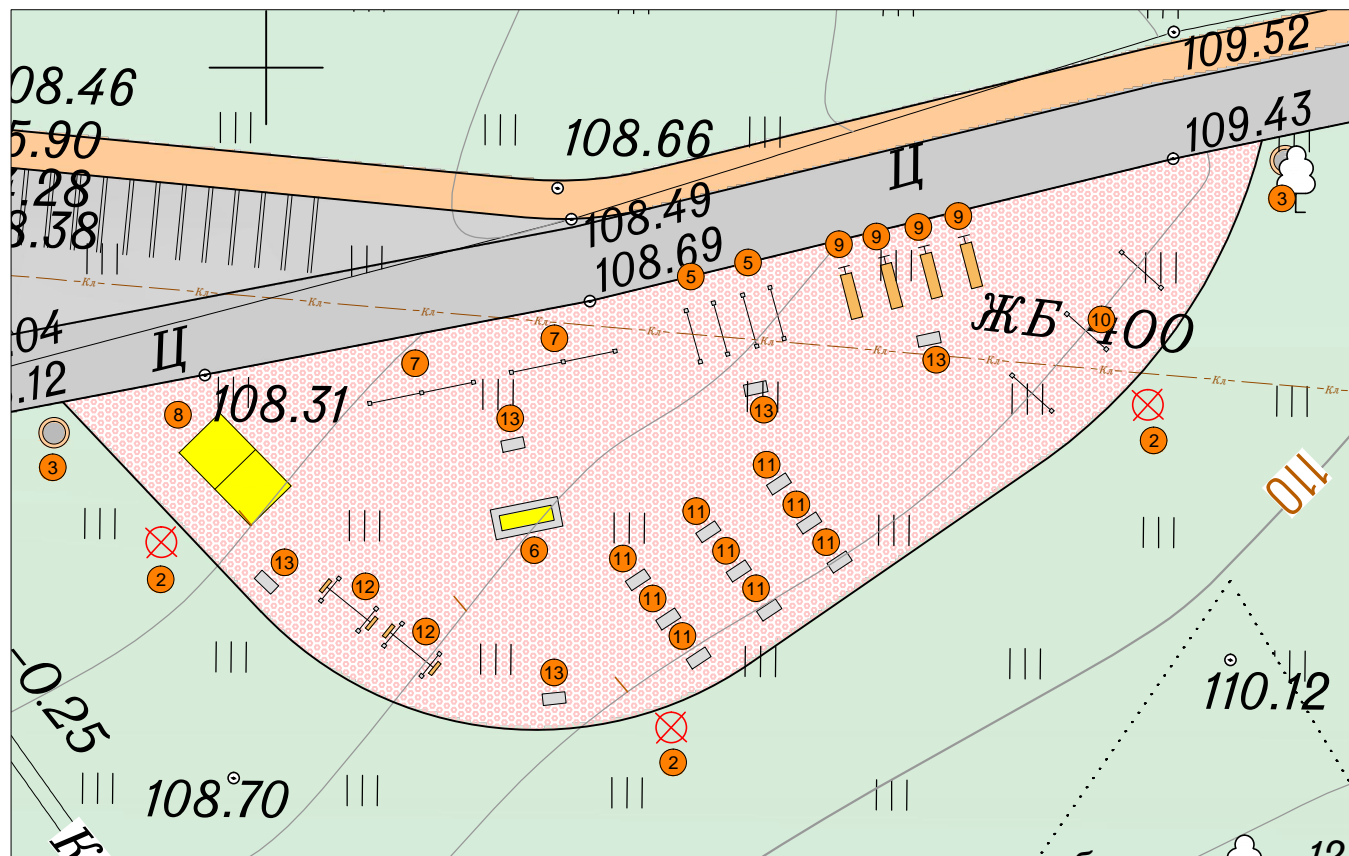


МБУ "Нижегородгражданпроект"

Фрагмент 5
М 1:200

Лист
7

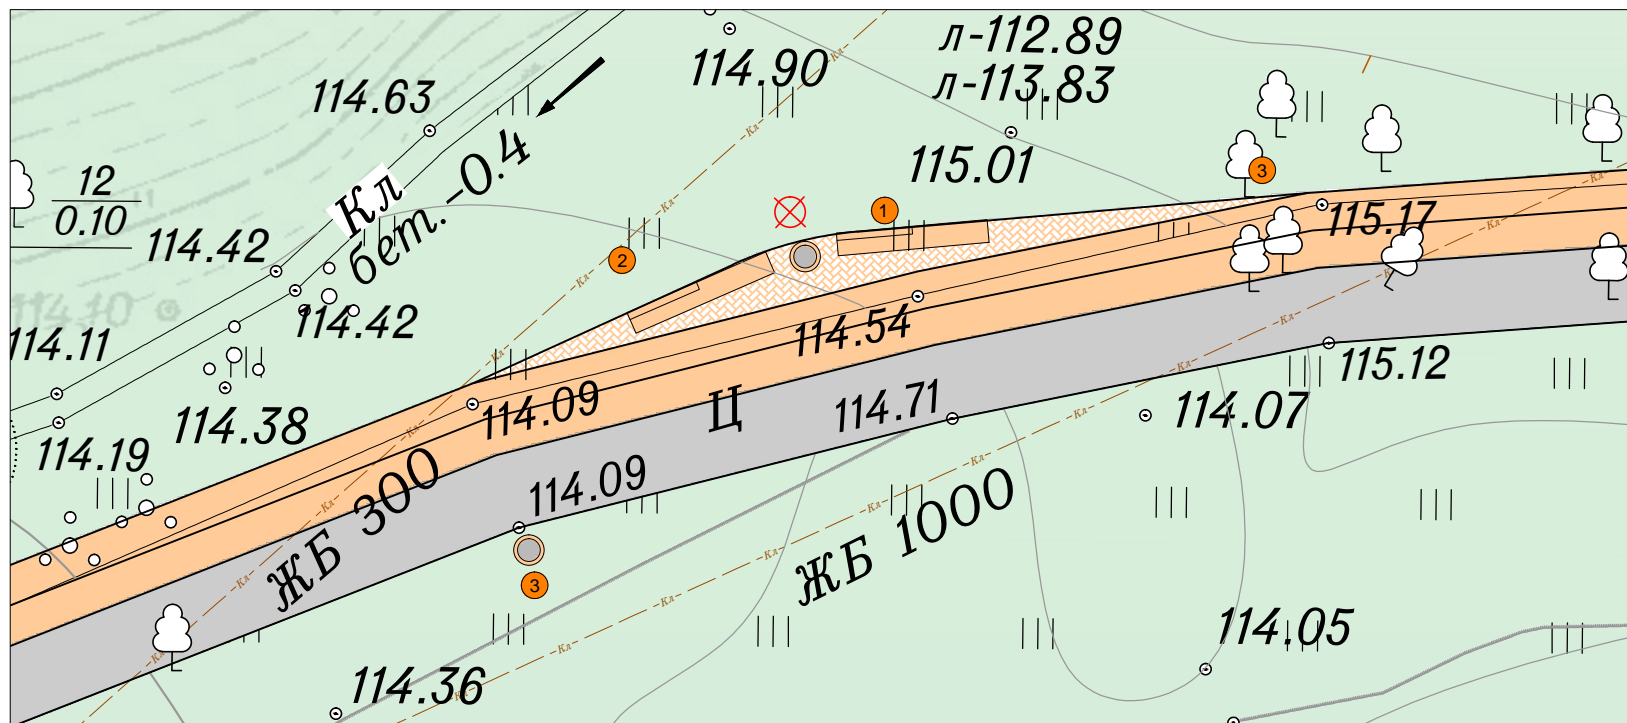

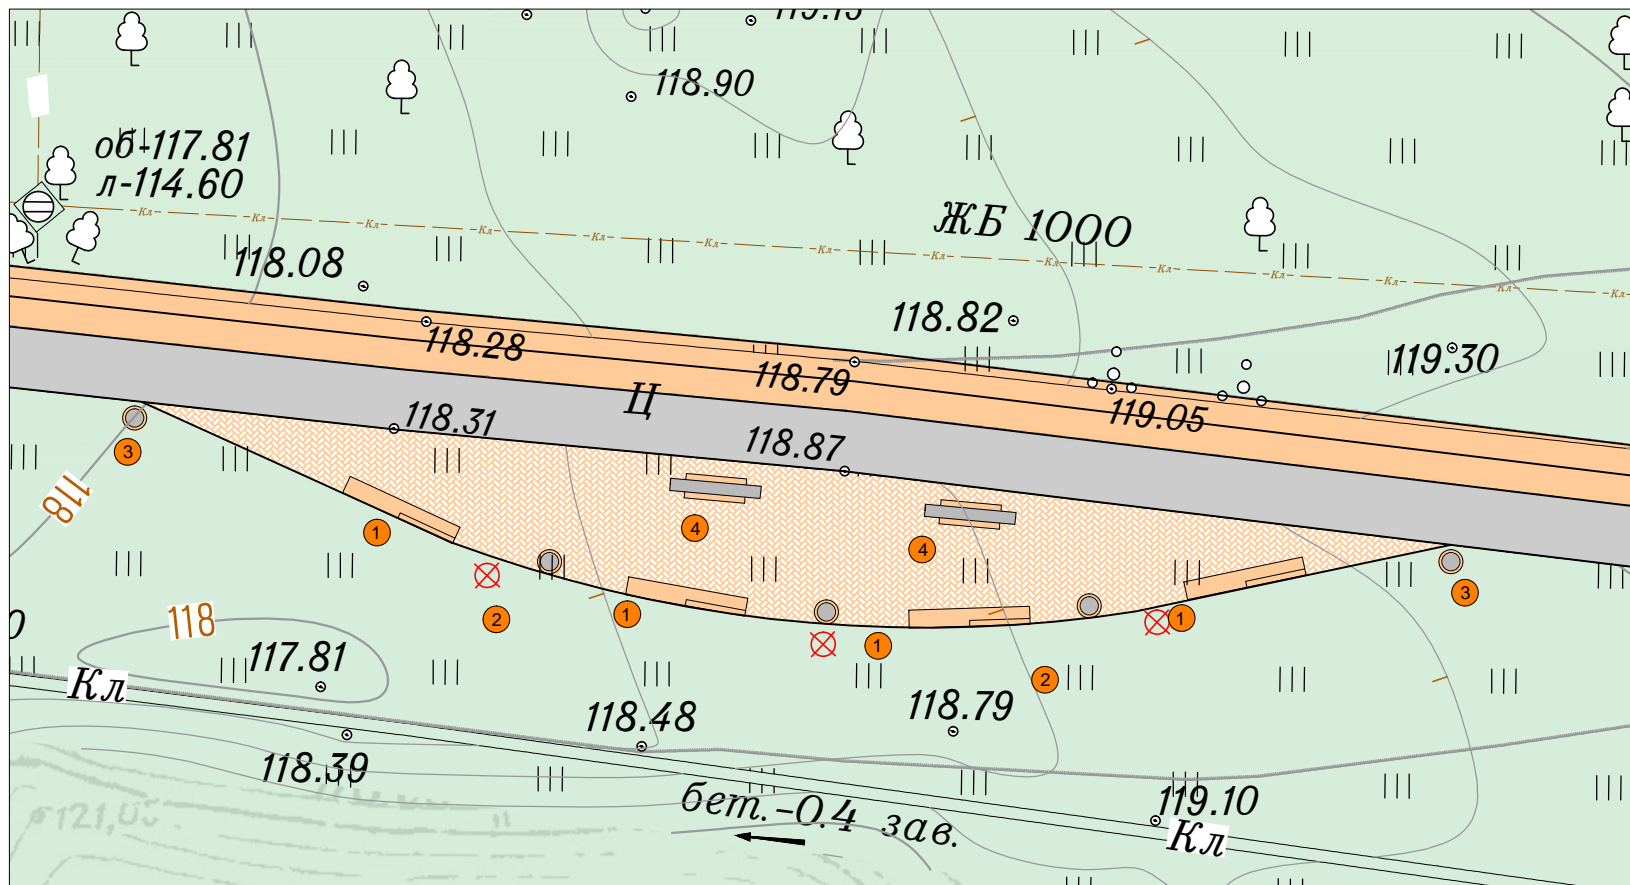


МБУ "Нижегородгражданпроект"

Фрагмент 7
М 1:250

Лист

9

Формат А4

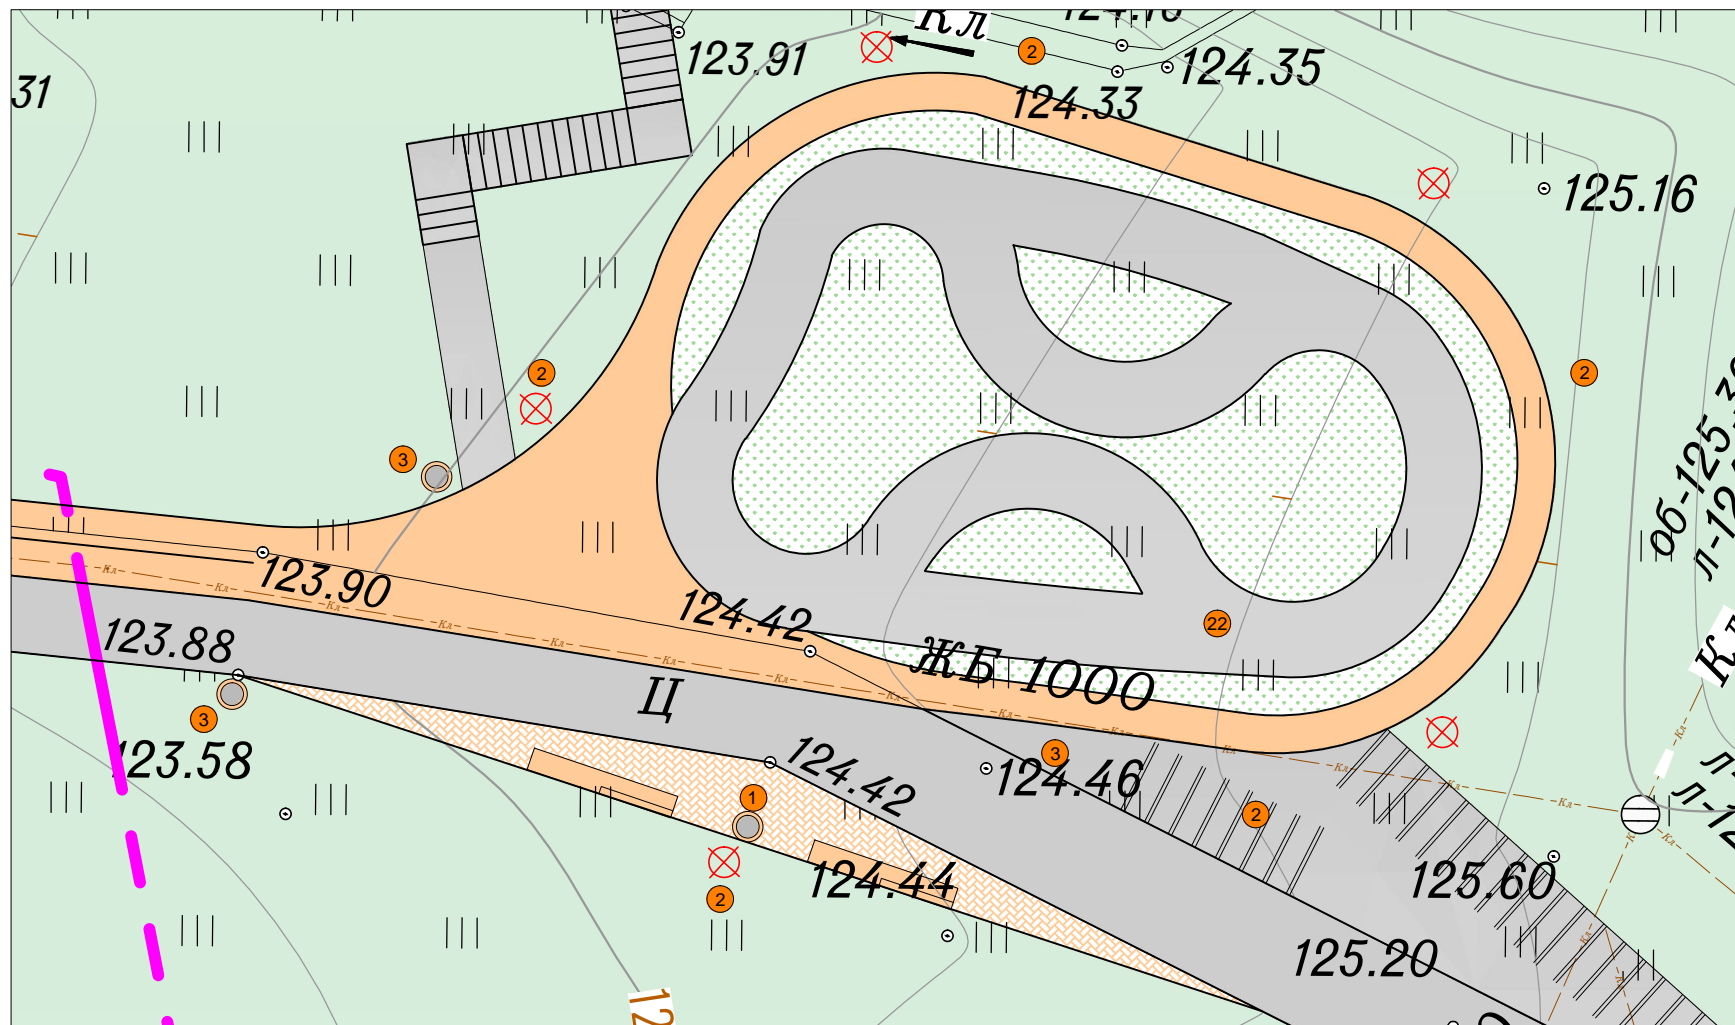


МБУ "Нижегородгражданпроект"

Фрагмент 8
М 1:200

Лист

10

Формат А4

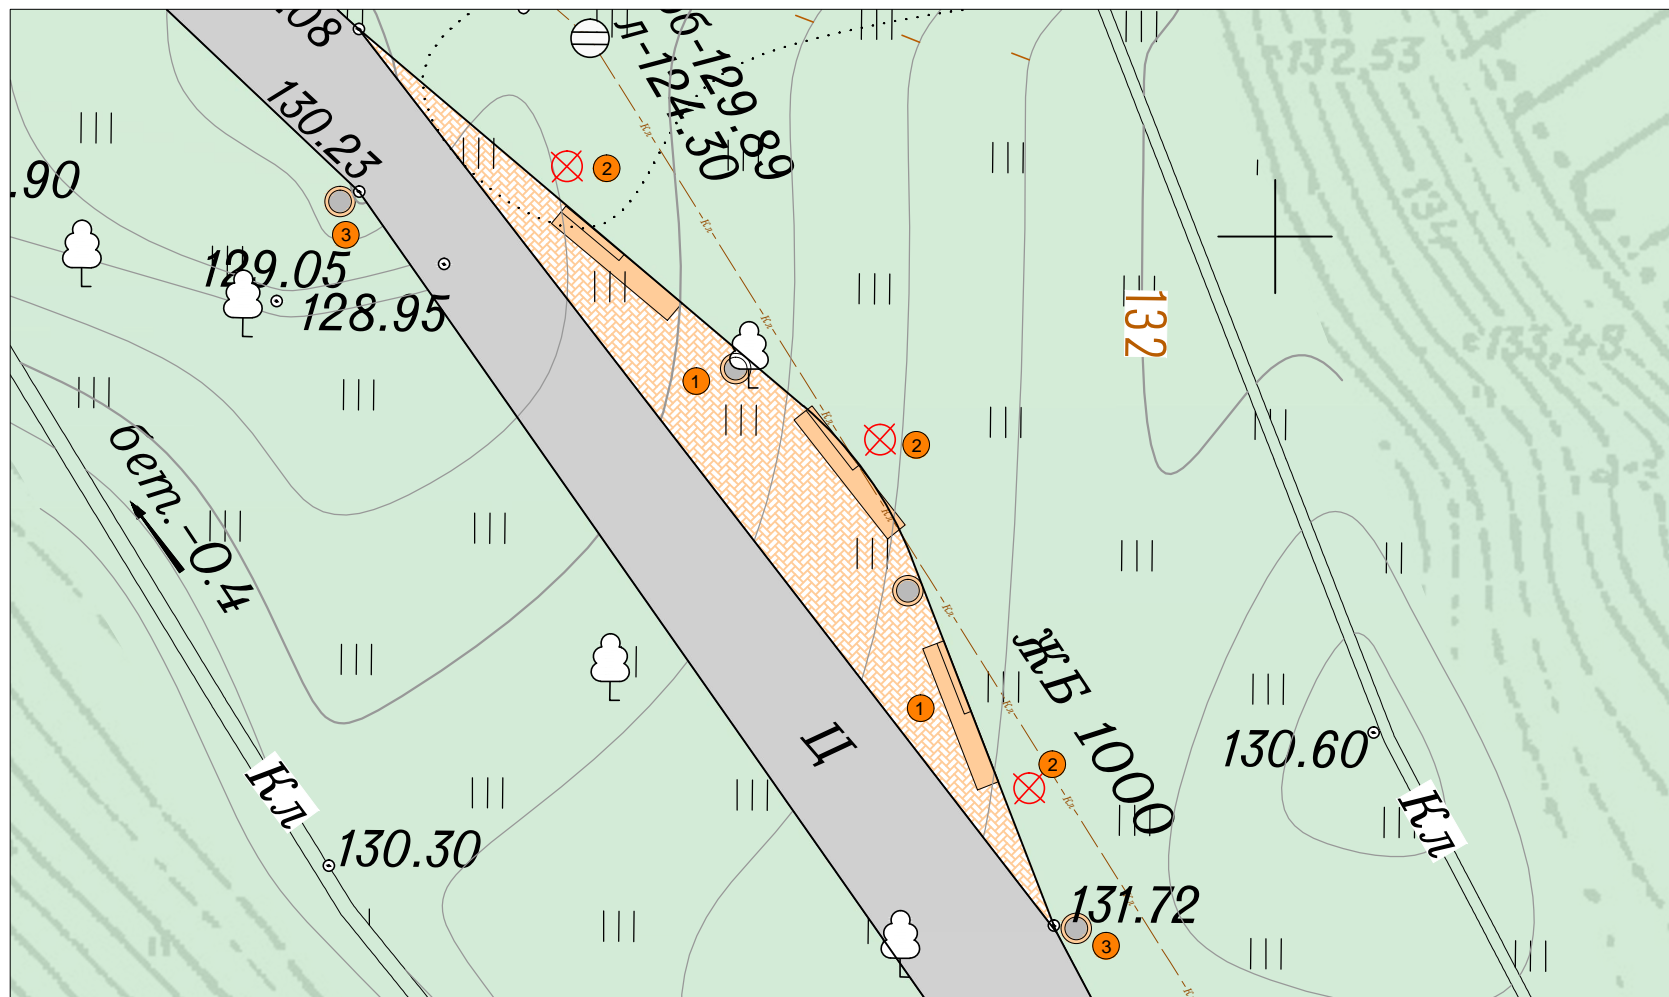


МБУ "Нижегородгражданпроект"

Фрагмент 9
М 1:200

Лист

11

Формат А4

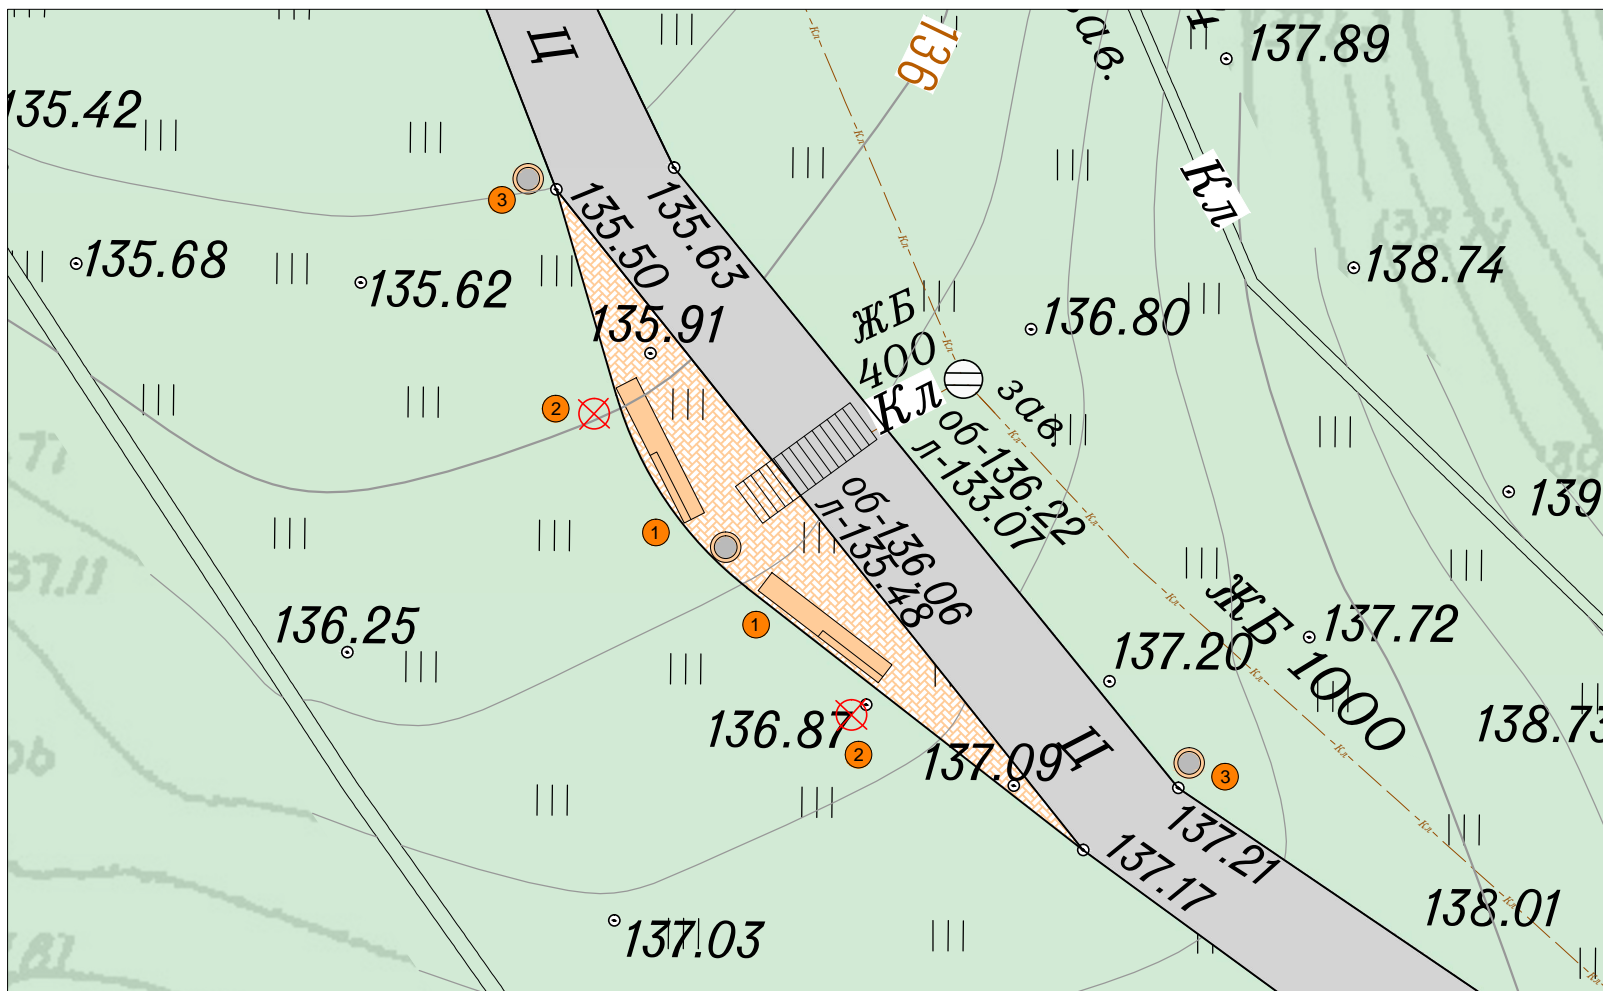

МБУ "Нижегородгражданпроект"

Фрагмент 10
М 1:200

Лист

12

Формат А4