


Концепция

Сквер им. Нестерова

Нижний Новгород 2020
МБУ Нижегородгражданпроект



Архитектурно-ландшафтный и инфраструктурный анализ территории

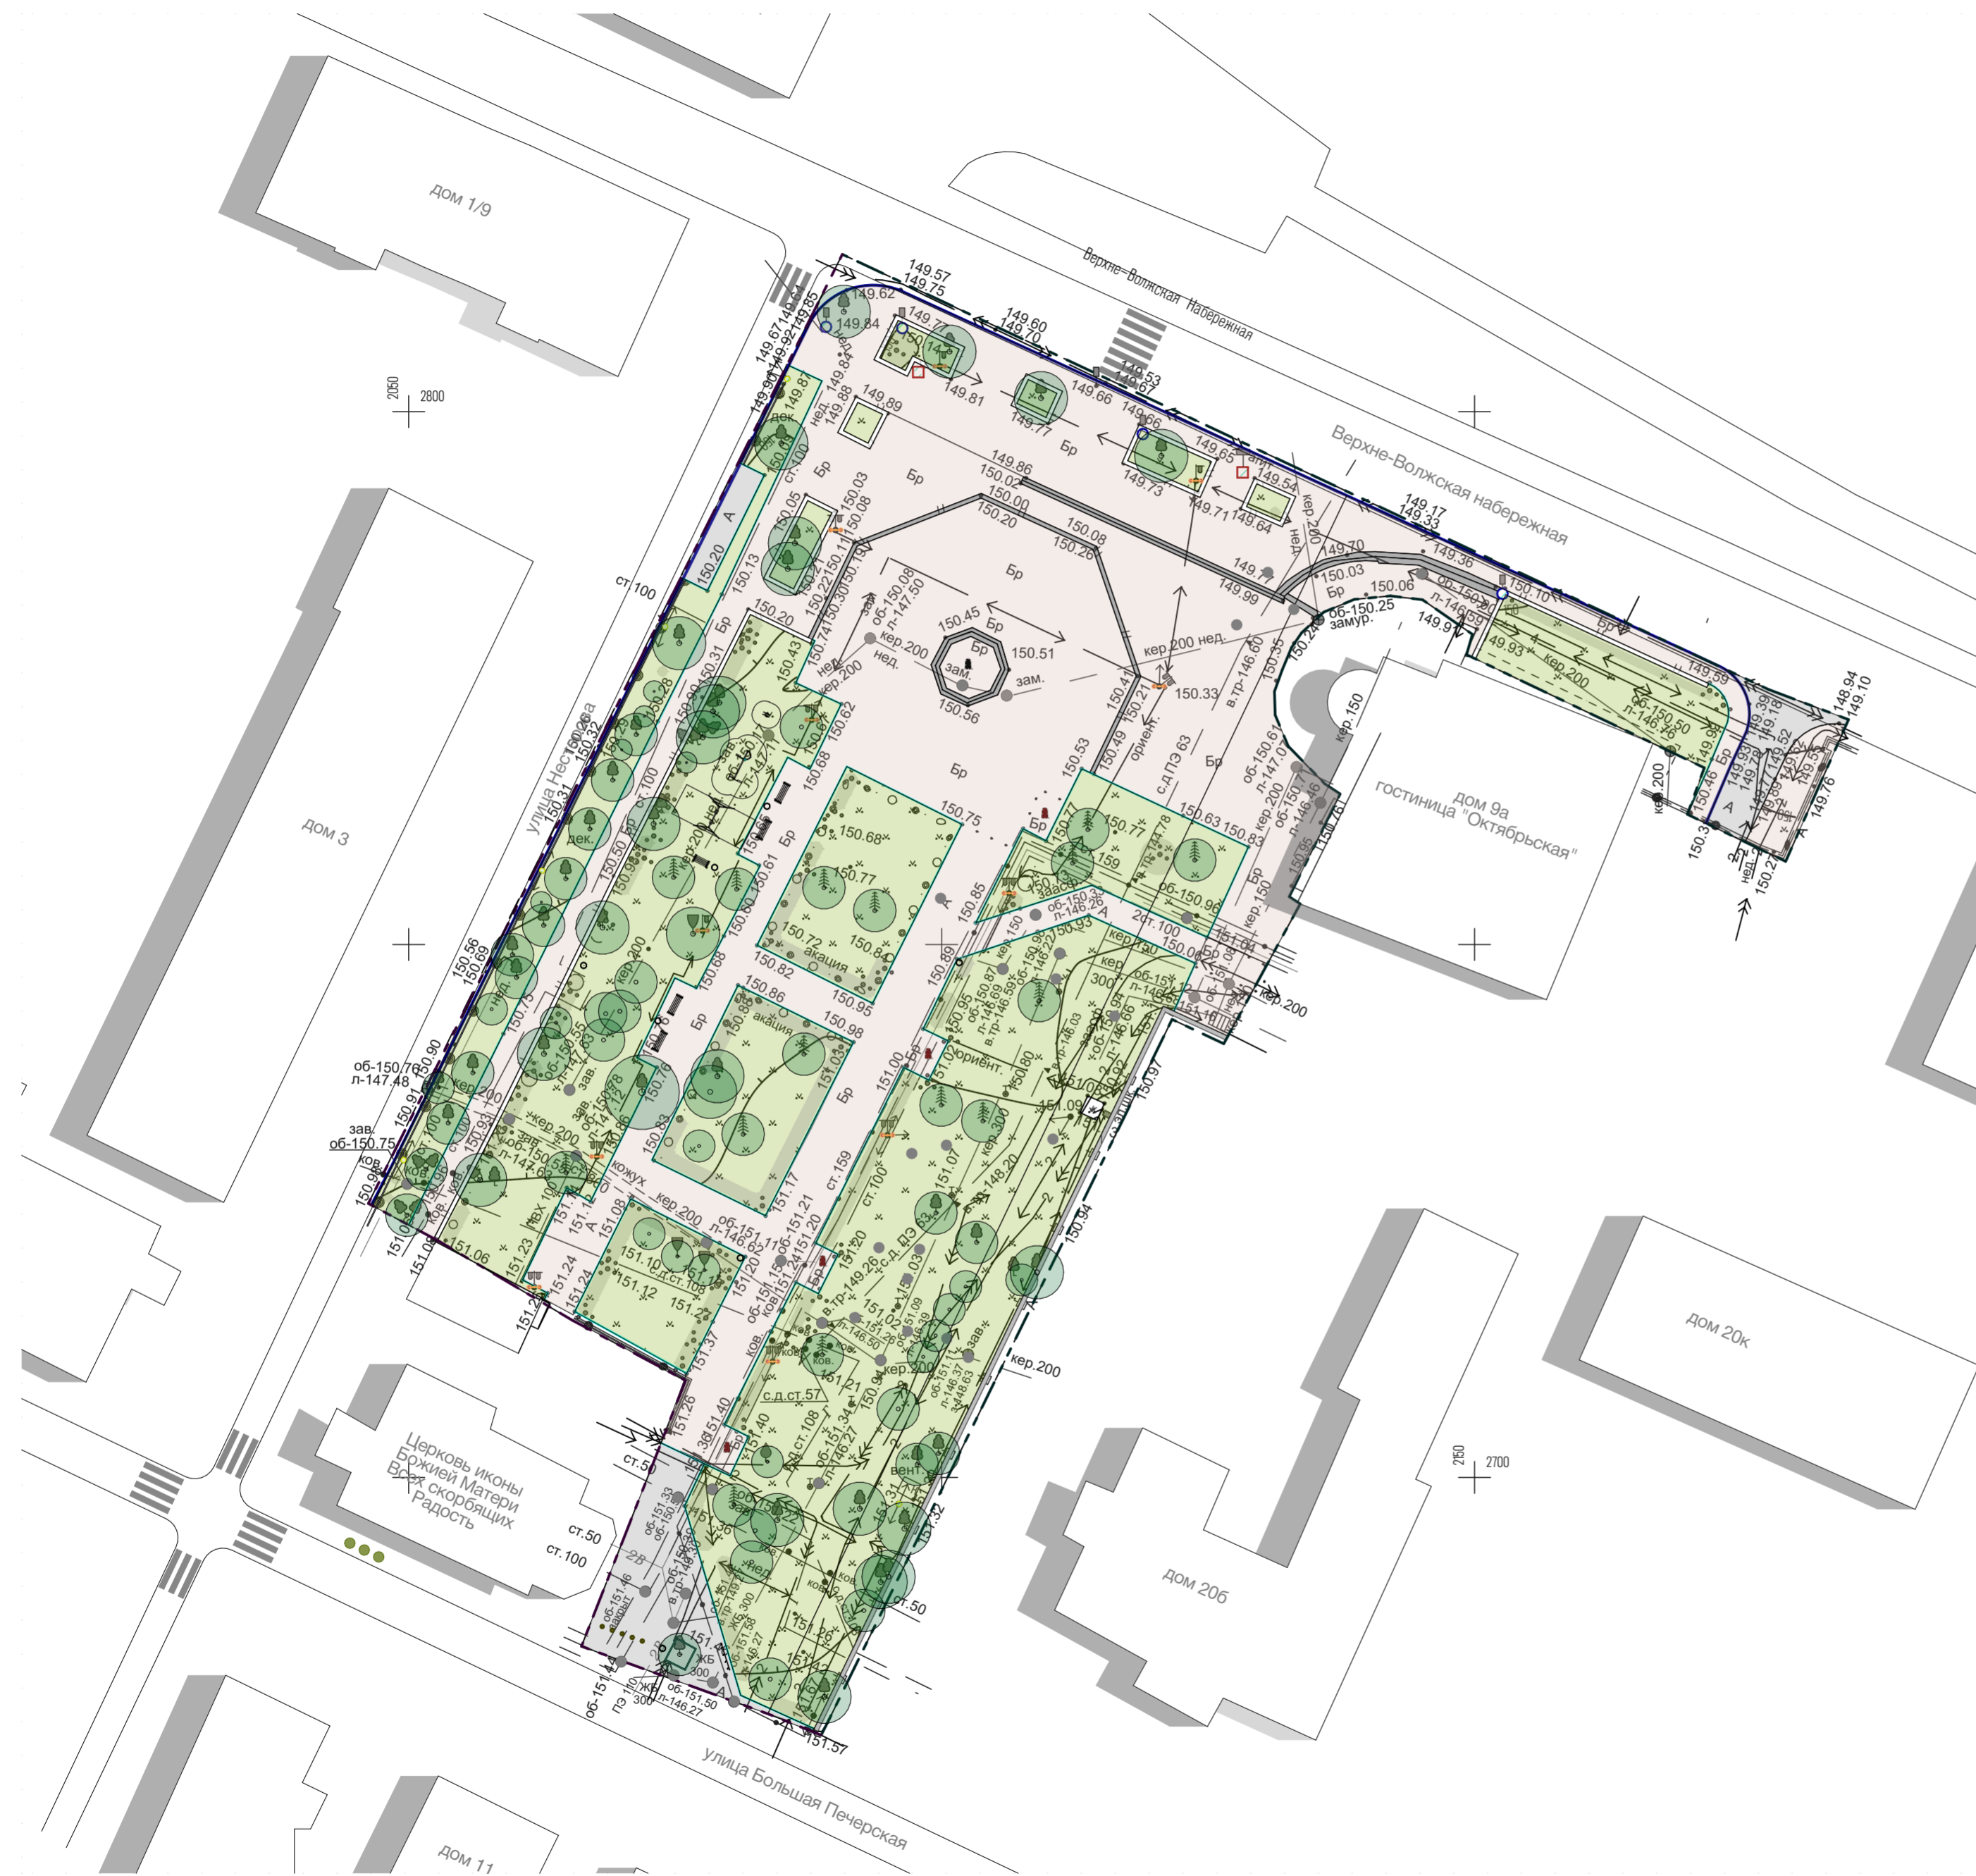

Условные обозначения

- Живая изгородь
- Дорожки и площадки с замощением бетонной брусчаткой
- Ступени постамента
- Ограждение металлическое
- элементы благоустройства
- игровой комплекс
- качели
- качалка на пружине
- памятник Н.П. Нестерову
- мемориальный камень
- деревянный настил на подпорной стенке
- информационная табличка сталь
- дорожный знак
- люк
- ограждение металлическое с бетонными опорами
- металлическое ограждение
- 02 Элементы освещения**
- опора освещения

Схема функционального зонирования территории




Концептуальная схема архитектурно-планировочных решений



- 01 Элементы благоустройства**
- ограждение для деревьев
 - качалка на пружине
 - скамья
 - качели
 - велопарковка
 - игровой комплекс
 - урна
 - пристольная решетка
 - памятник Н.П. Нестерову
 - мемориальный камень
 - информационная табличка сталь
 - деревянный настил на подпорной стенке
 - люк
 - дорожный знак
 - ограждение металлическое с бетонными опорами
 - металлическое ограждение
- 02 Элементы освещения**
- опора освещения

Архитектурно-планировочные решения основных и видовых зон


1. Устройство покрытий из гранитных плит разной конфигурации

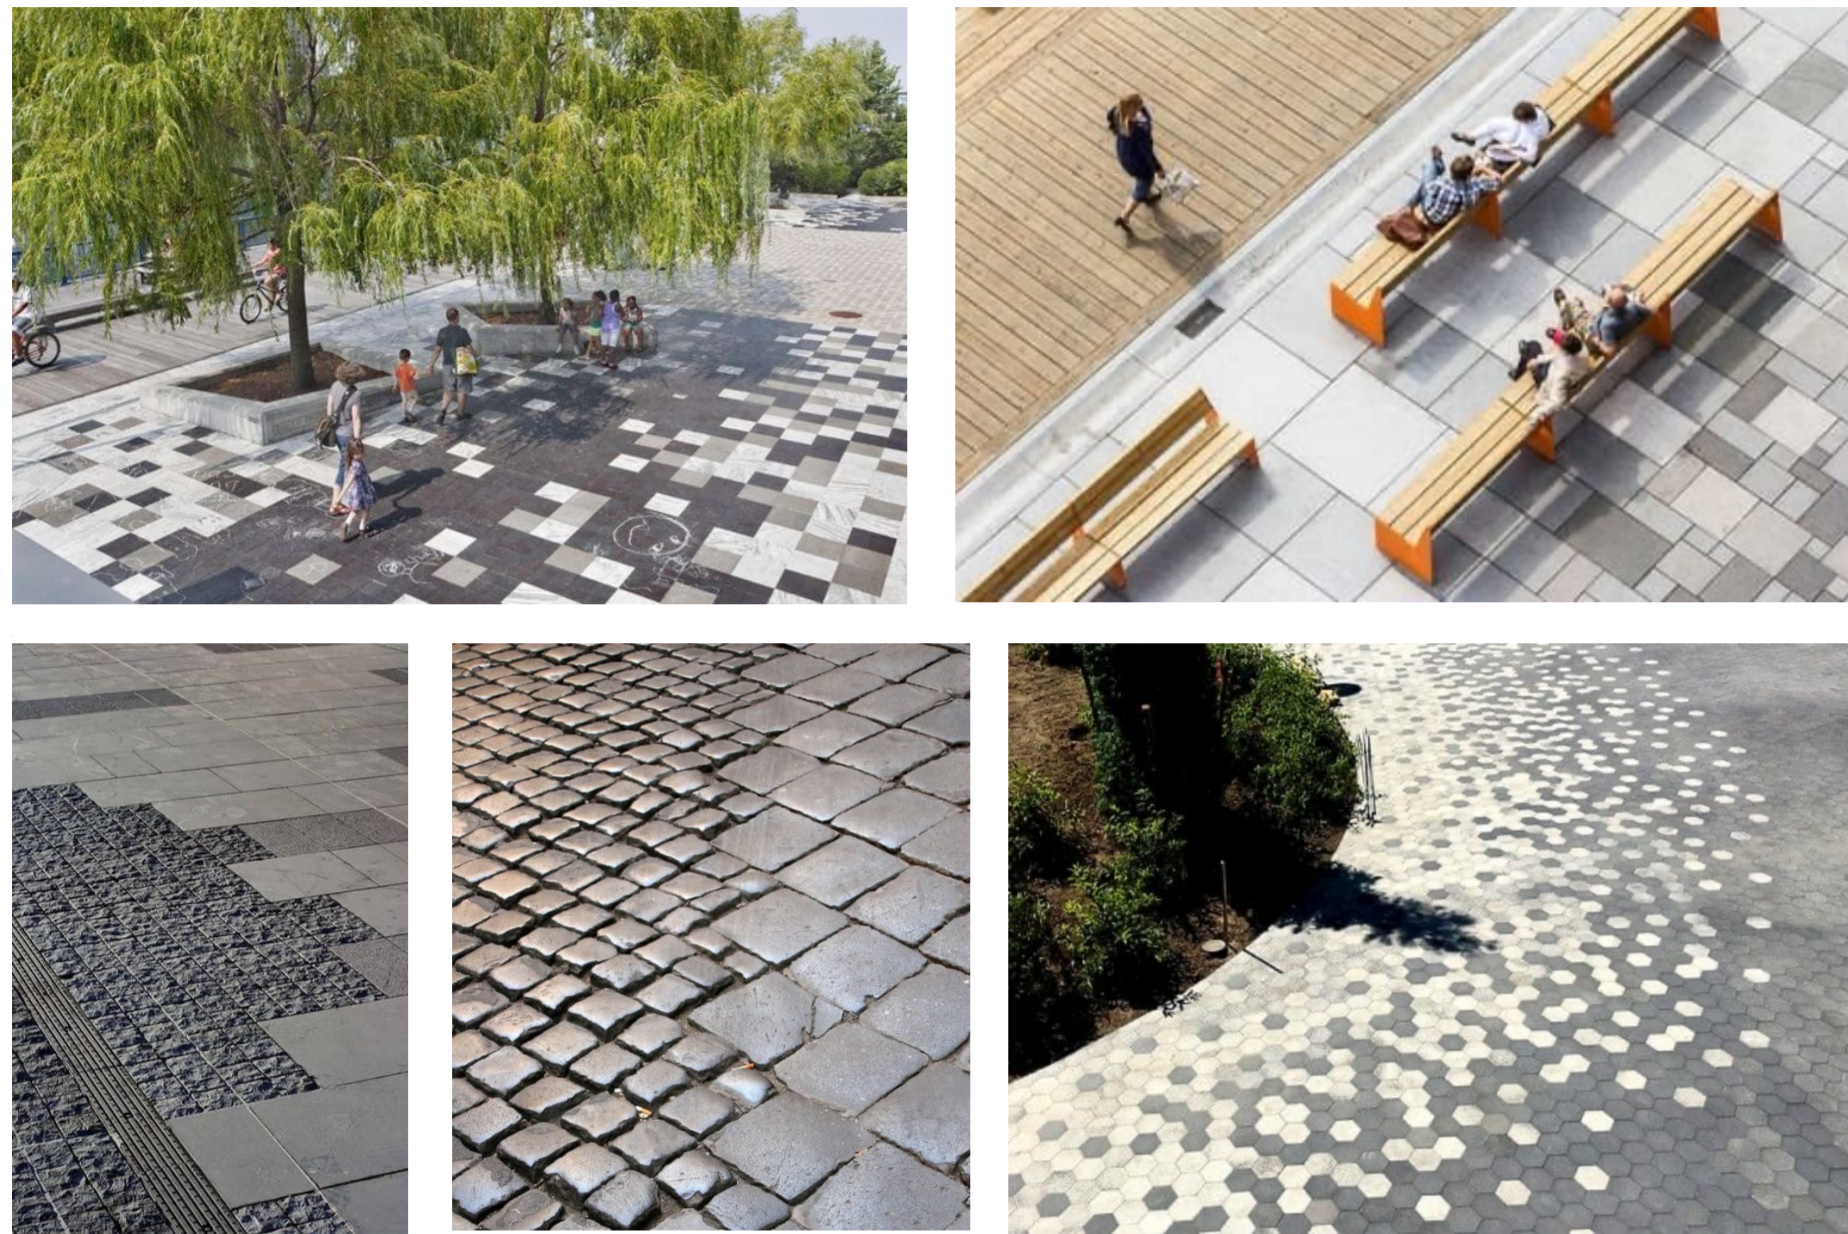

2. Информационная навигация




3. Озеленение

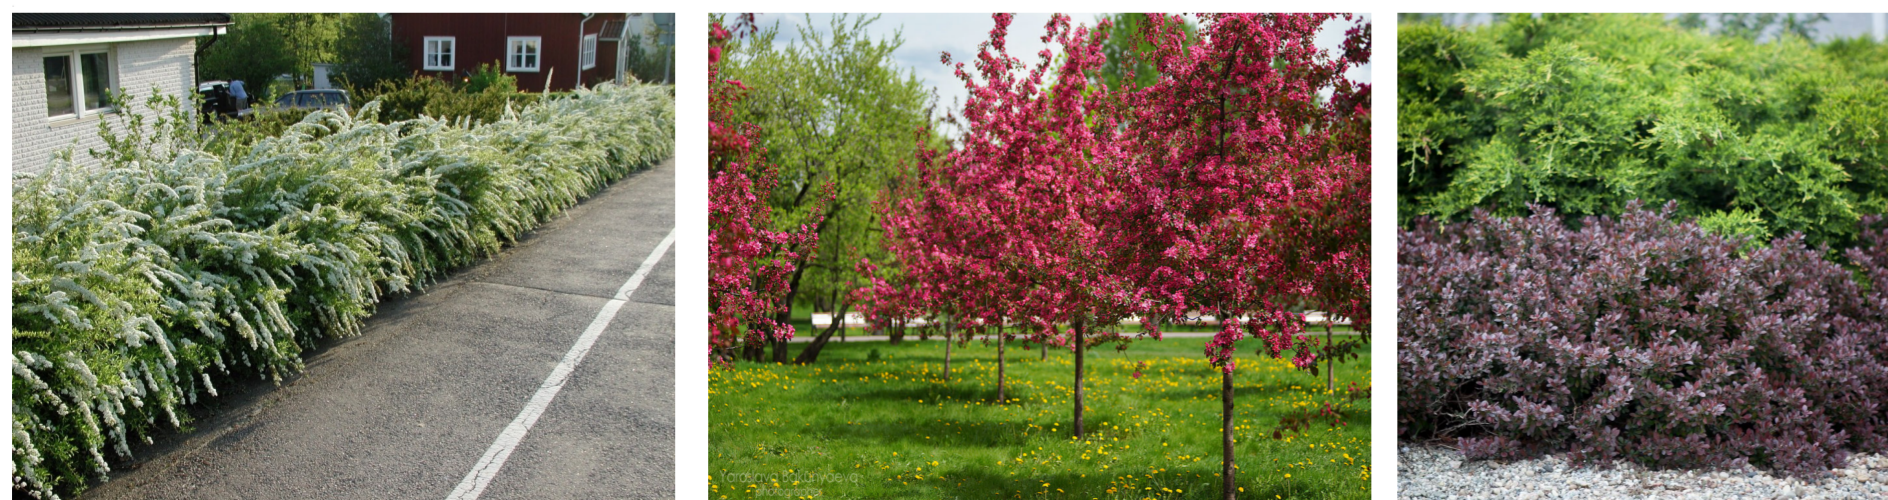

4. Декоративная подсветка памятника П.Н. Нестерову и мемориальных камней



5. Освещение пешеходных маршрутов

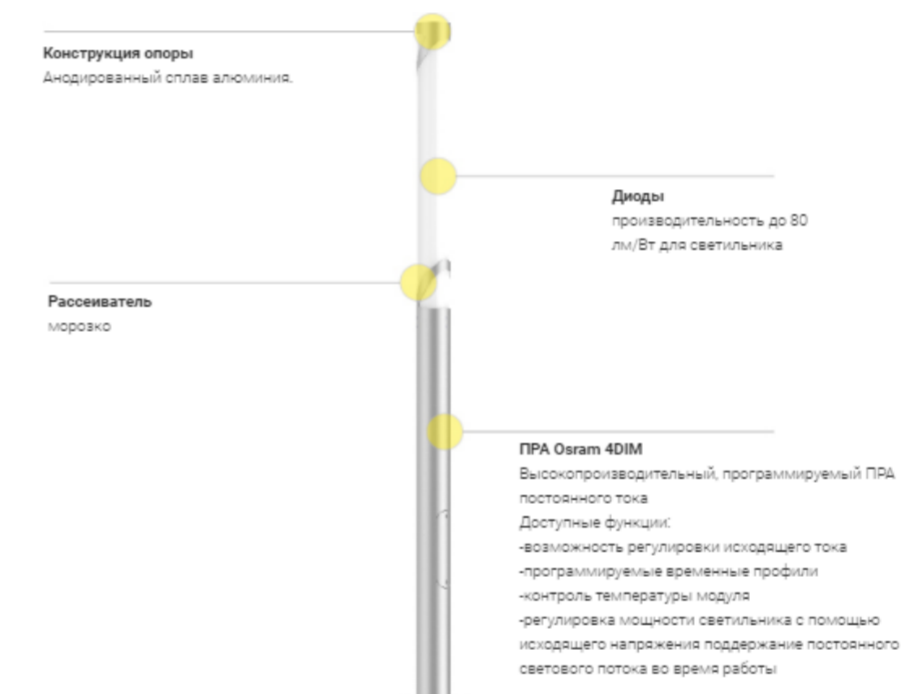

6. Малые архитектурные формы

