


Графическая часть

Лот 1

Суперсайт 15x5 м

Адрес: Комсомольское ш., д. 8 по Александра Матросова ул.


Ситуационный план - цветное изображение схемы размещения рекламных конструкций:

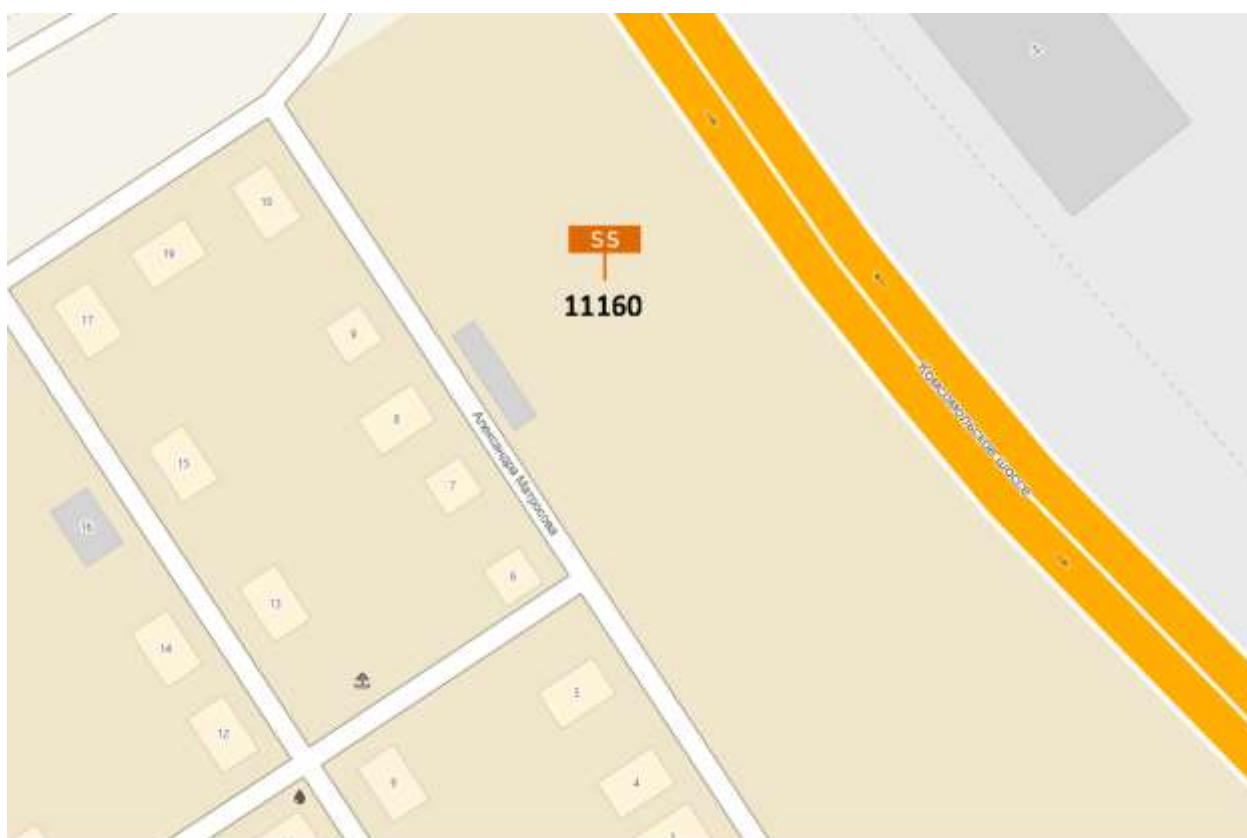

Суперсайт 15x5 м

Адрес: Комсомольское ш., д. 8 по Александра Матросова ул.

Выкопировка из генплана города в М 1:500 с указанием места установки рекламной конструкции:

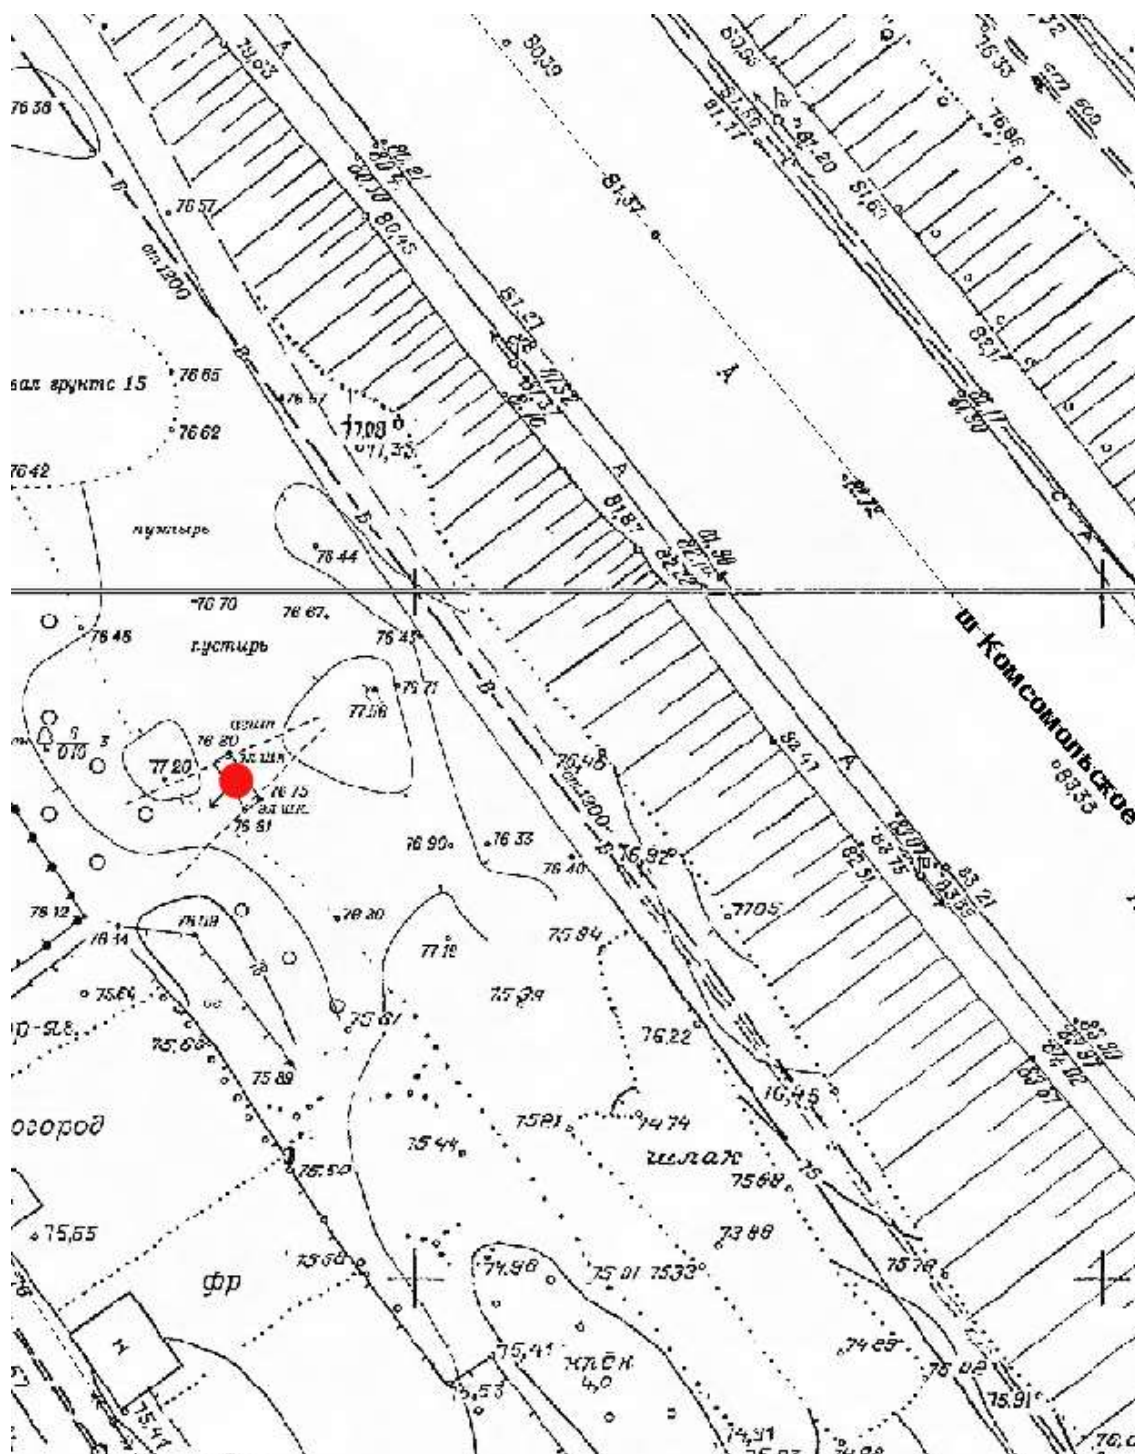

Лот 2

Суперсайт 15x5 м

Адрес: Безводная ул., д.16а по Мелиоративная ул.


Ситуационный план - цветное изображение схемы размещения рекламных конструкций:



Суперсайт 15x5 м

Адрес: Безводная ул., д.16а по Мелиоративная ул.

Выкопировка из генплана города в М 1:500 с указанием места установки рекламной конструкции:

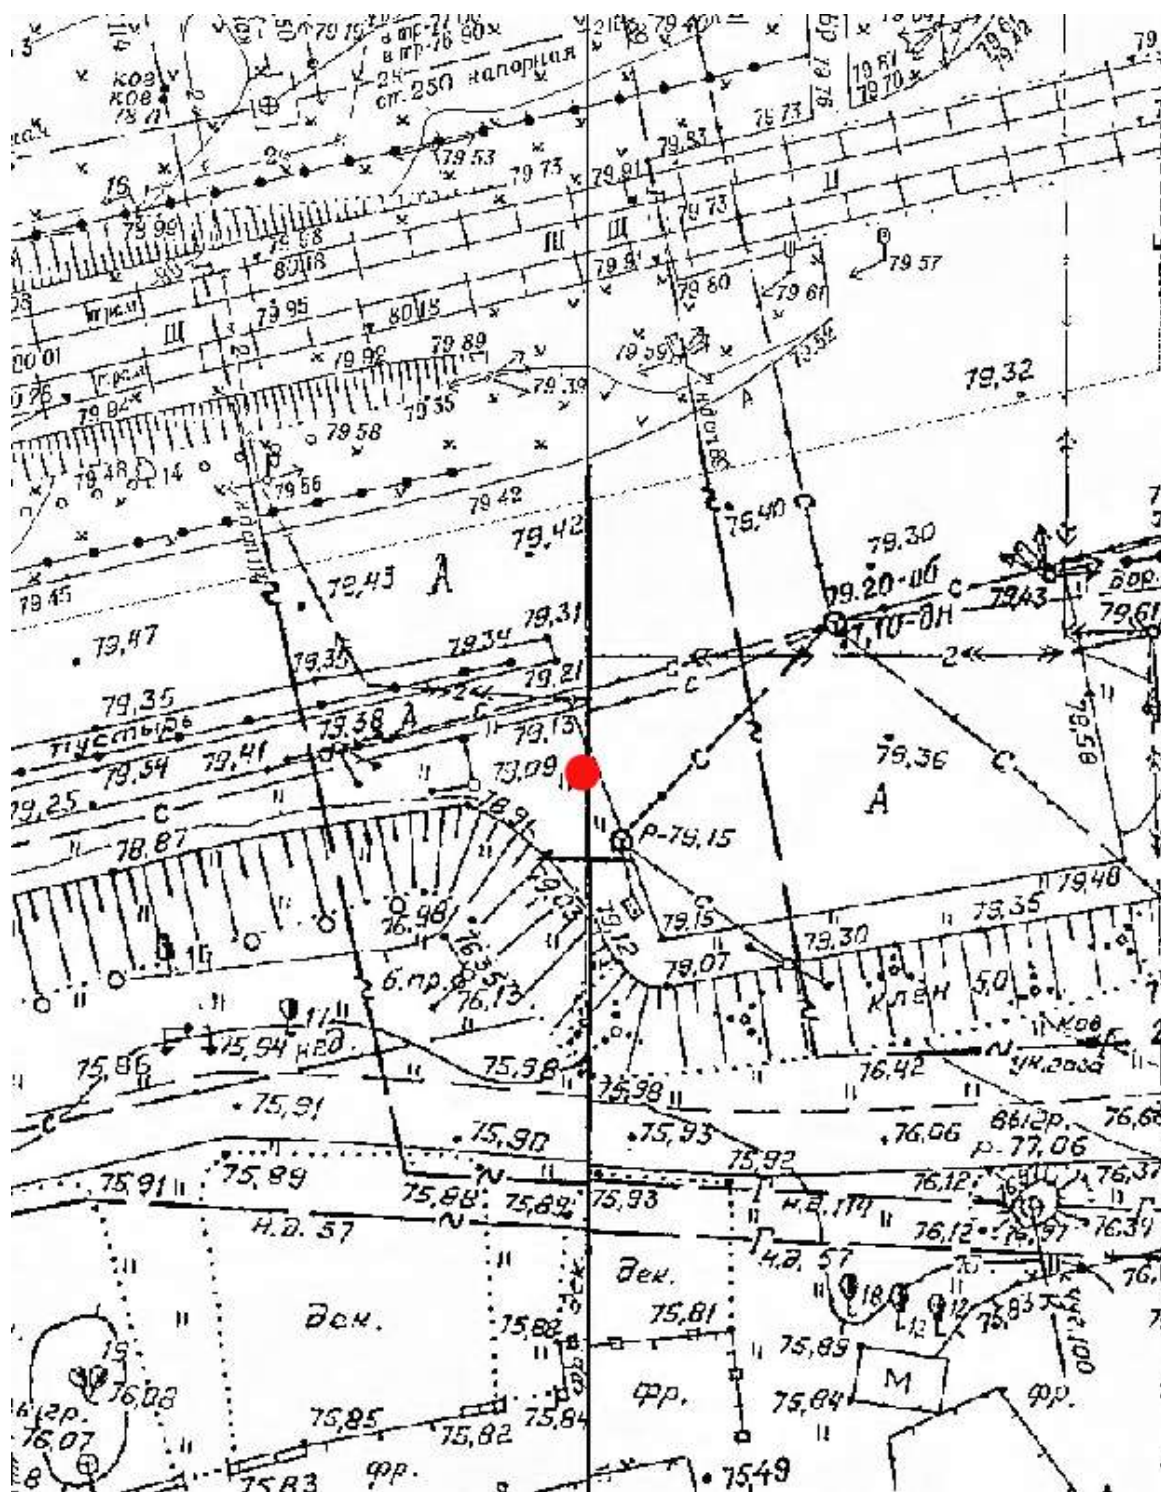


Лот 3

Суперсайт 15x5 м

Адрес: Народная ул., д.36


Ситуационный план - цветное изображение схемы размещения рекламных конструкций:

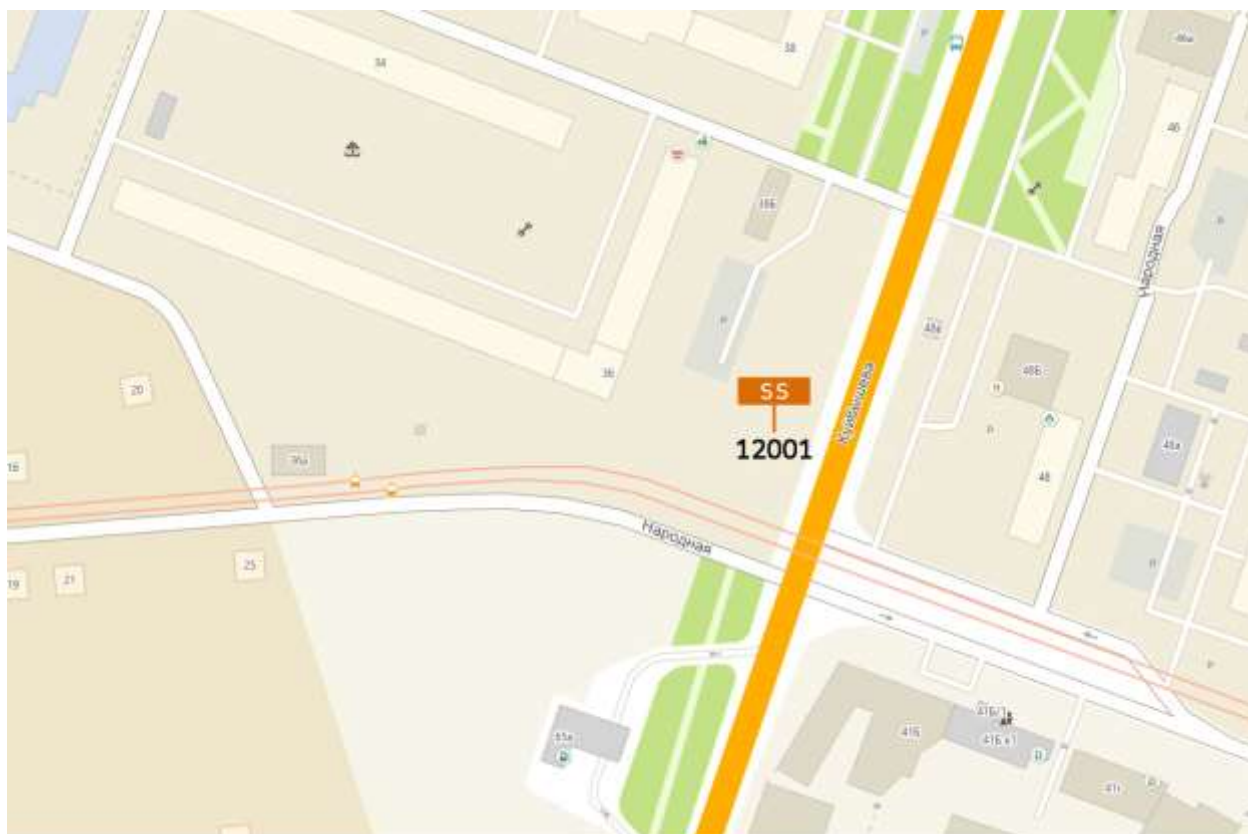

Суперсайт 15x5 м

Адрес: Народная ул., д.36

Выкопировка из генплана города в М 1:500 с указанием места установки рекламной конструкции:

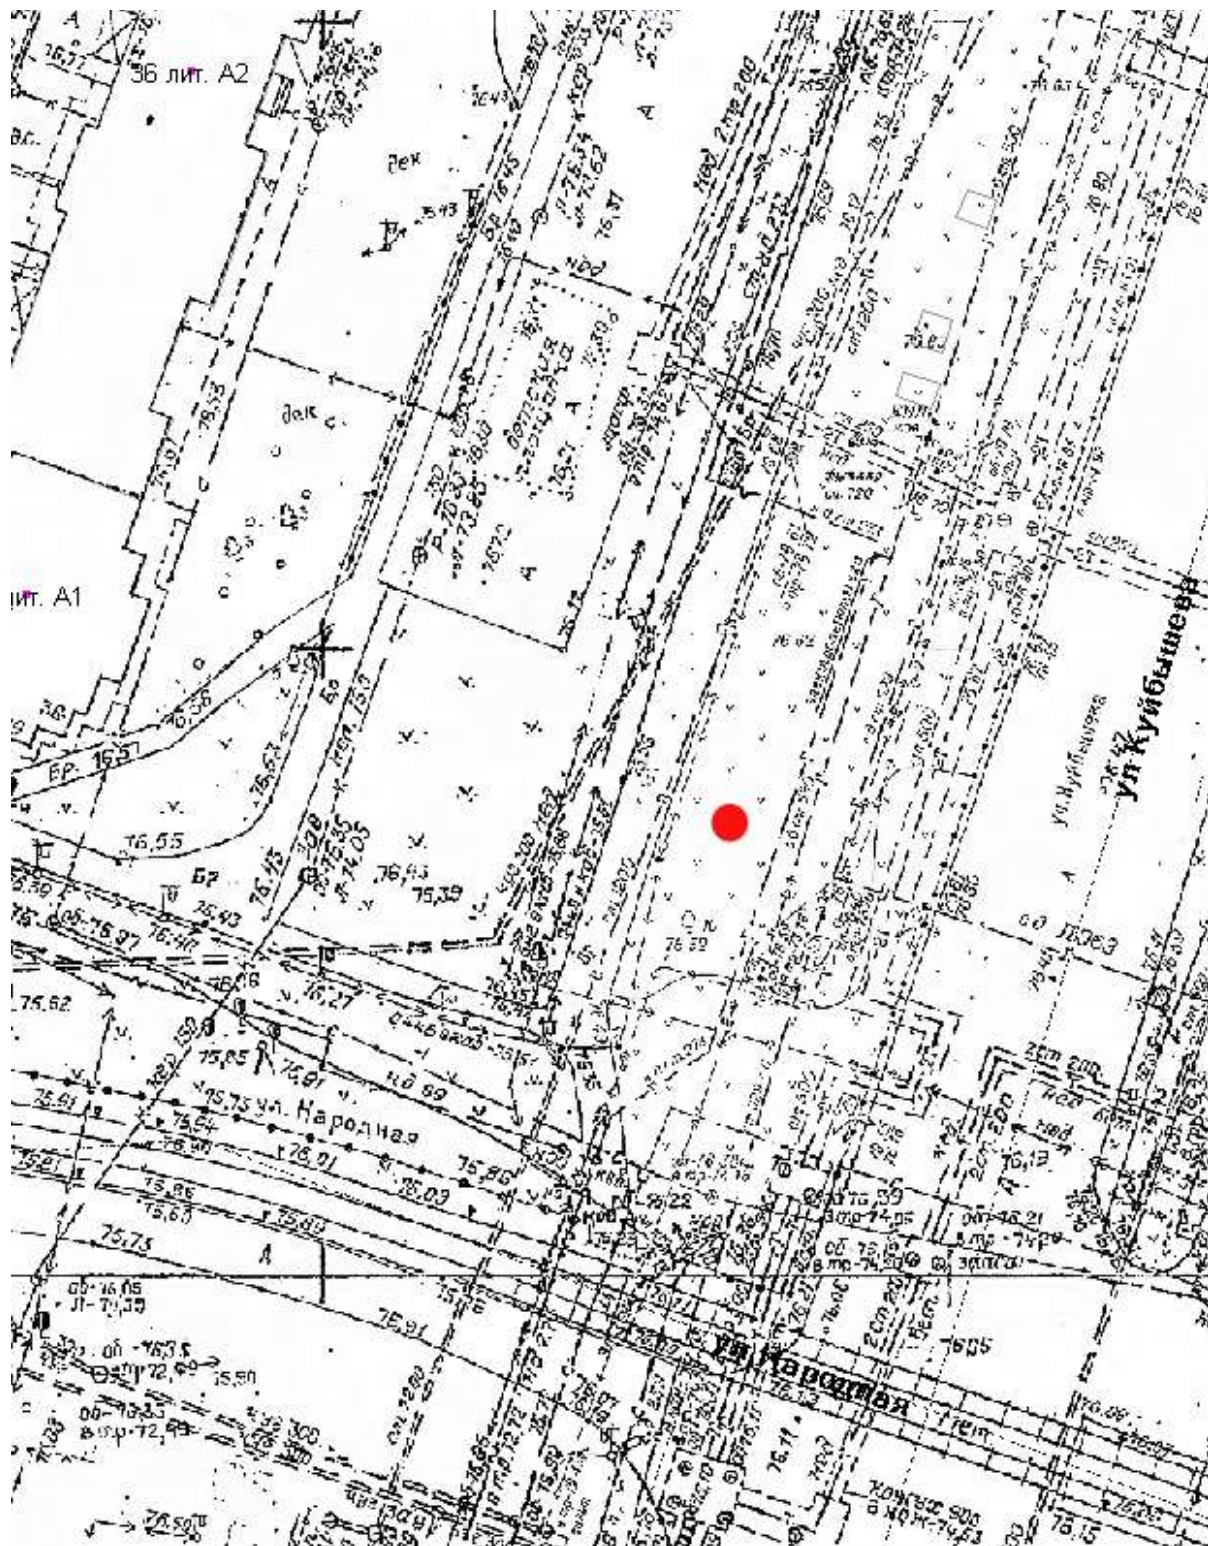


Лот 4

Суперсайт 15x5 м

Адрес: Ларина ул., д.20А


Ситуационный план - цветное изображение схемы размещения рекламных конструкций:

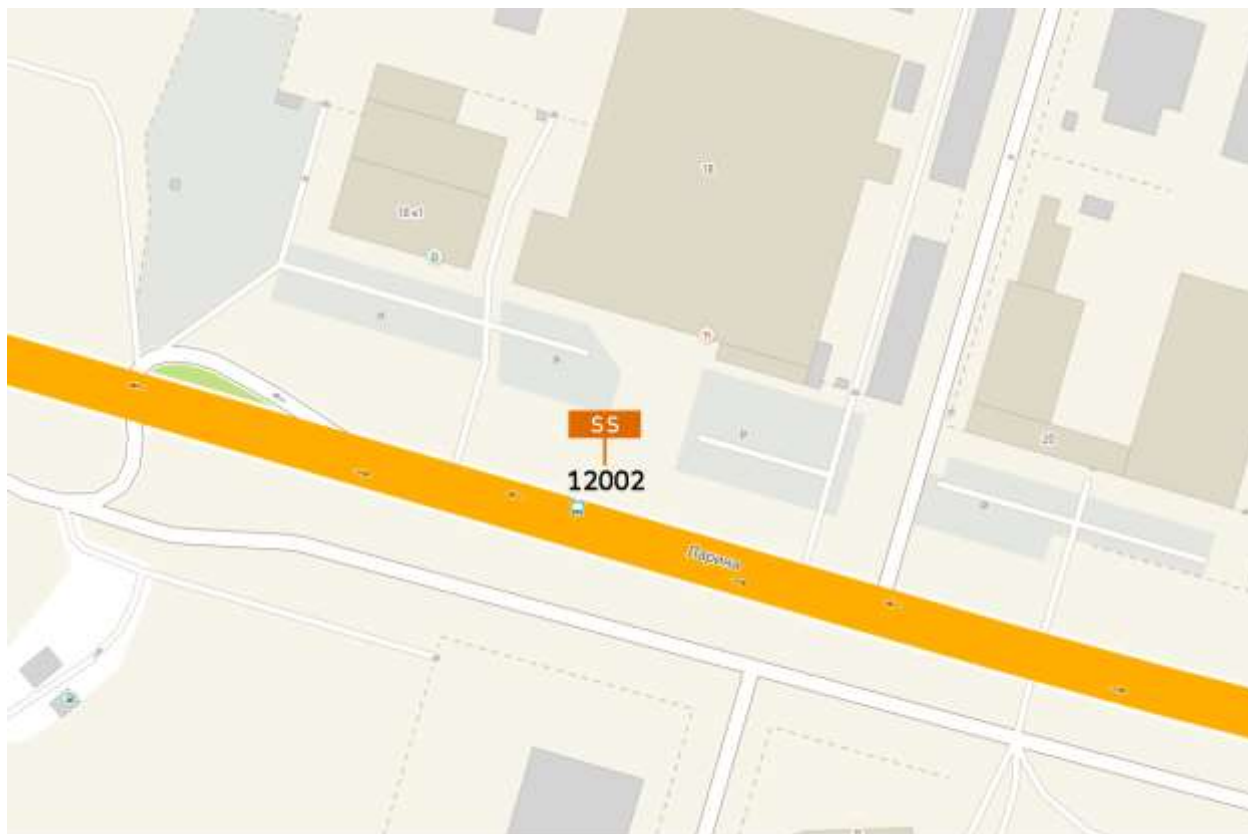

Суперсайт 15x5 м

Адрес: Ларина ул., д.20А

Выкопировка из генплана города в М 1:500 с указанием места установки рекламной конструкции:

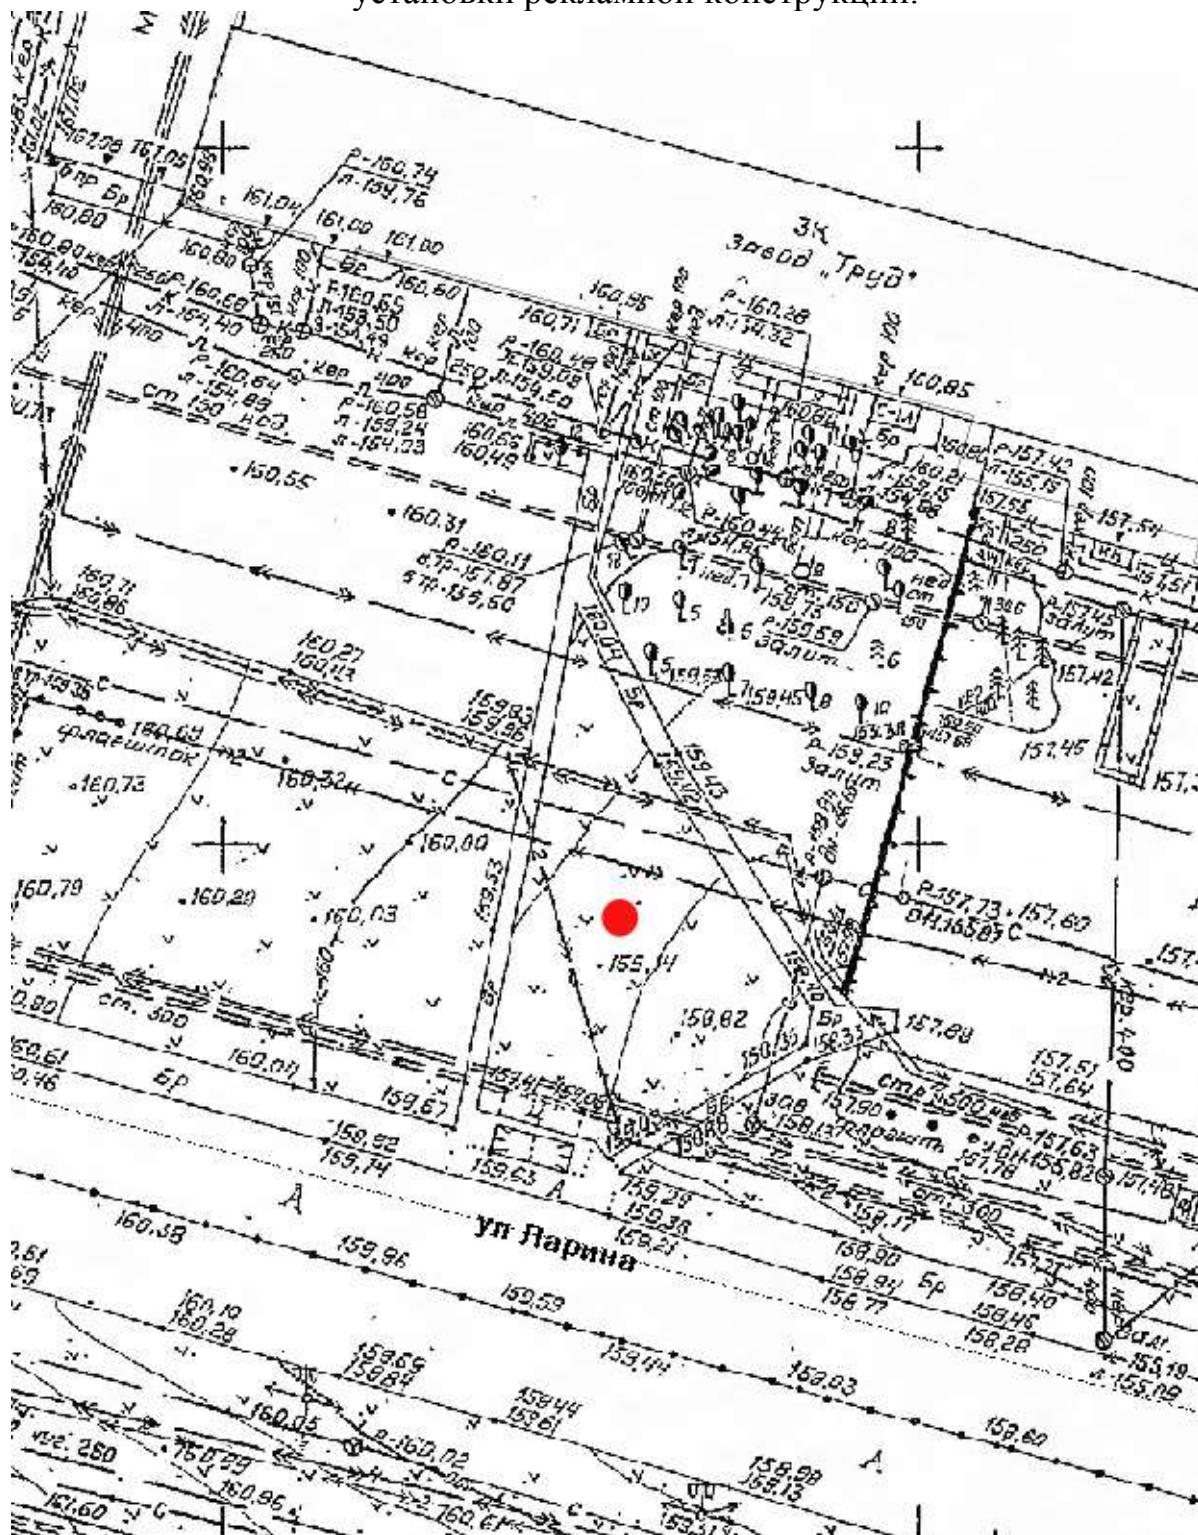


Лот 5

Суперсайт 15x5 м

Адрес: Ларина ул., д.28


Ситуационный план - цветное изображение схемы размещения рекламных конструкций:

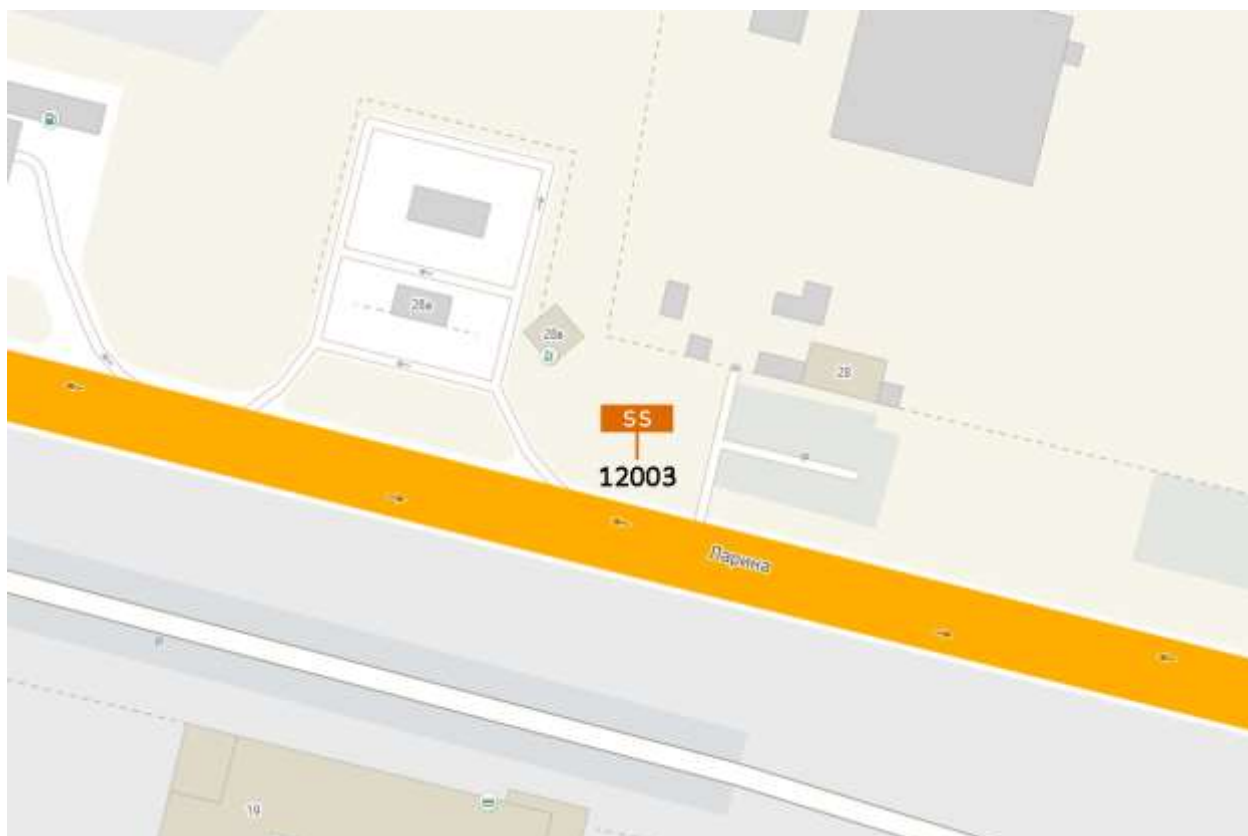

Суперсайт 15x5 м

Адрес: Ларина ул., д.28

Выкопировка из генплана города в М 1:500 с указанием места установки рекламной конструкции:

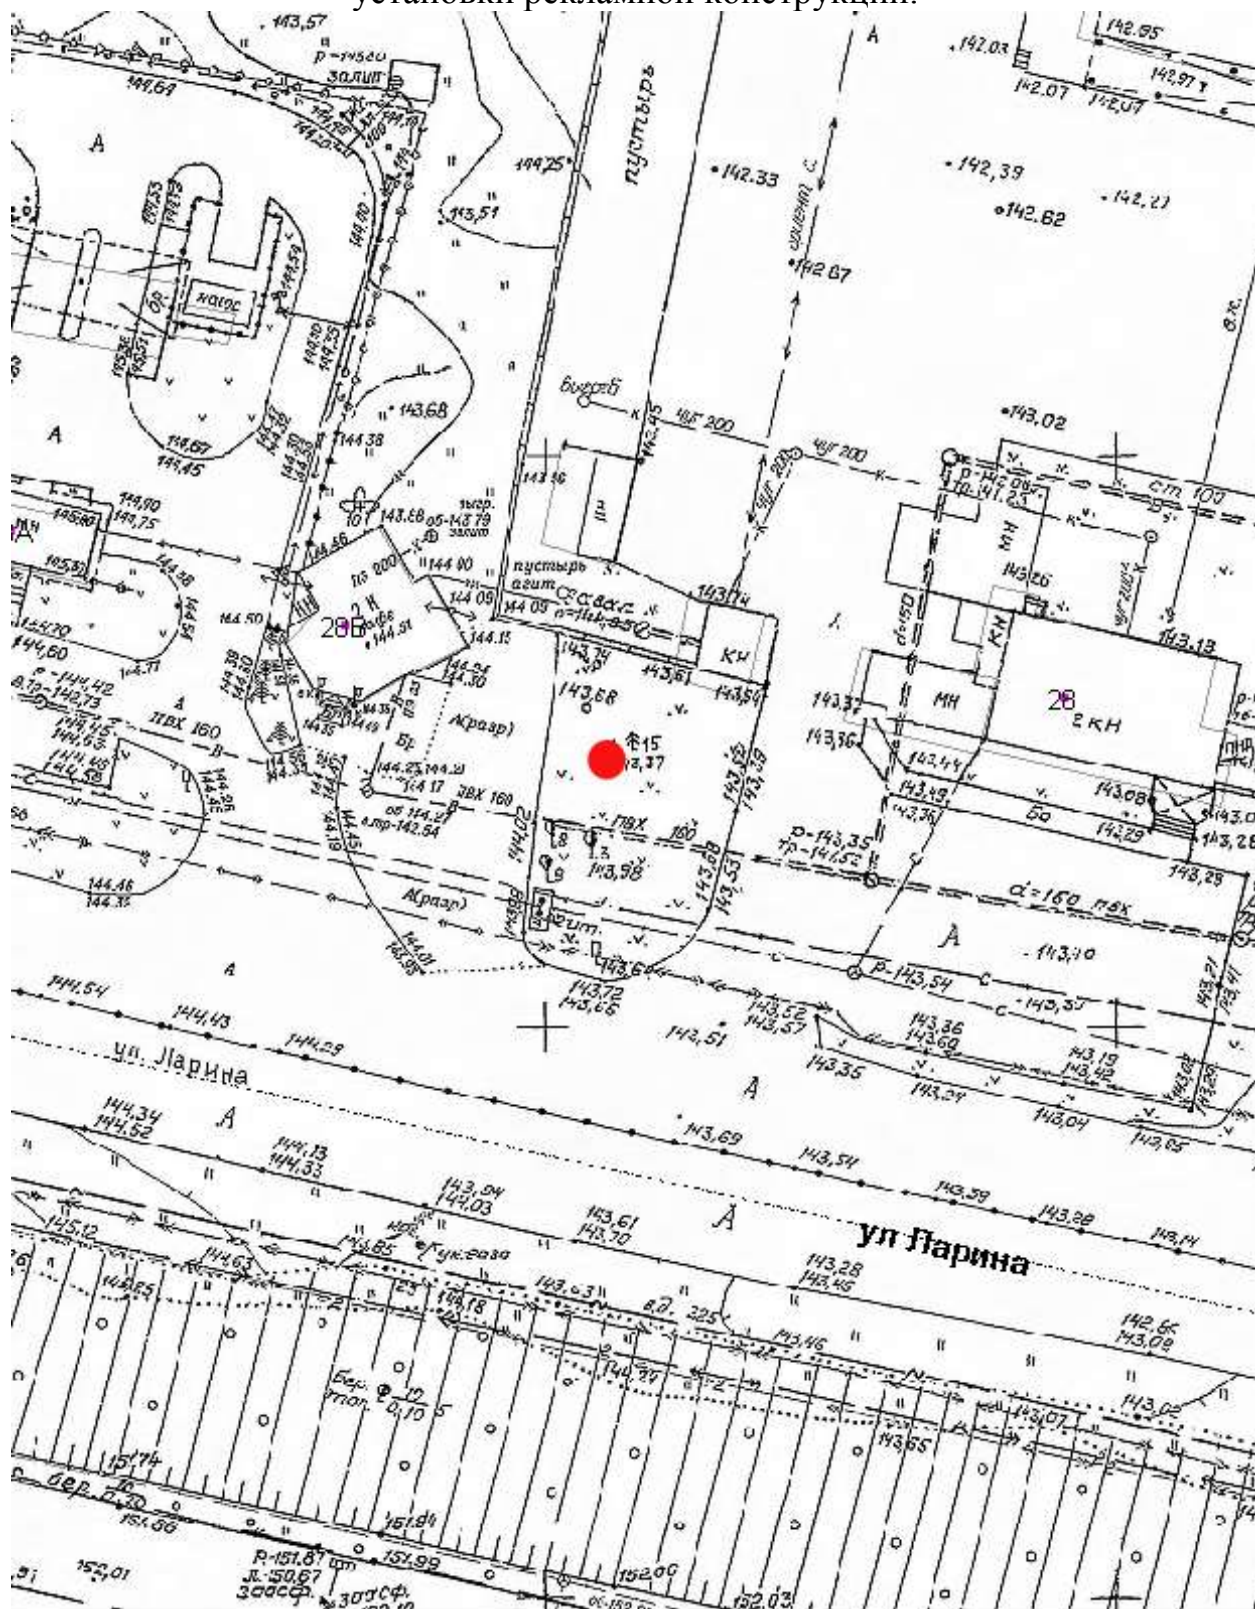

Лот 6

Суперсайт 15x5 м

Адрес: Суздальская ул., д.31 А


Ситуационный план - цветное изображение схемы размещения рекламных конструкций:



Суперсайт 15x5 м

Адрес: Суздальская ул., д.31 А

Выкопировка из генплана города в М 1:500 с указанием места
установки рекламной конструкции:

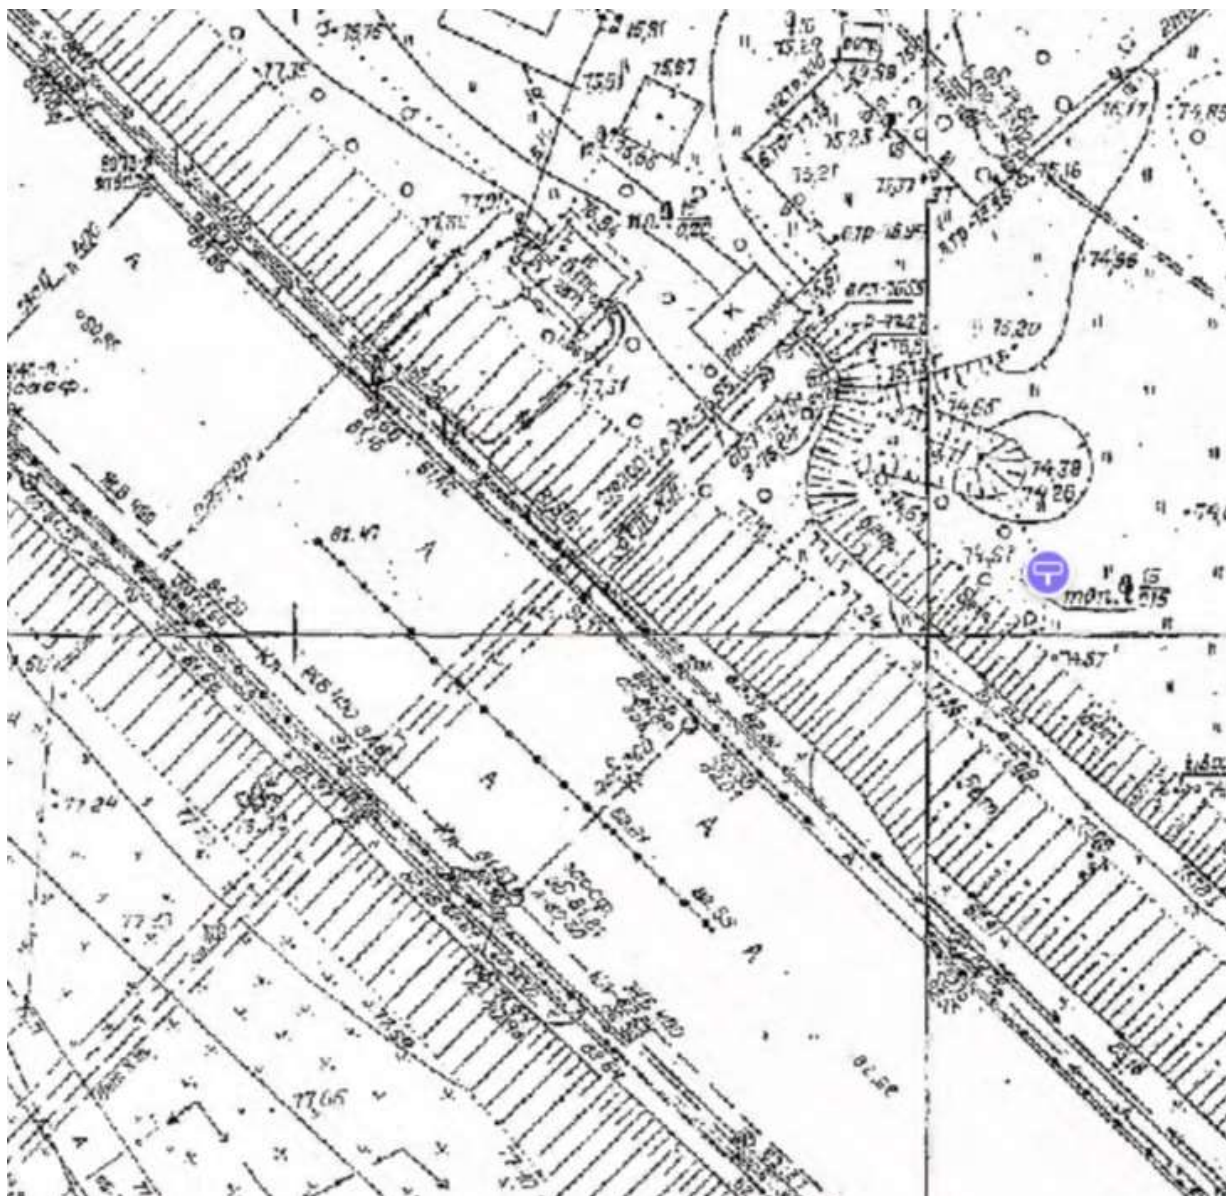


Лот 7

Суперсайт 15x5 м

Адрес: Удмуртская ул., у д. 38А

Ситуационный план - цветное изображение схемы размещения рекламных конструкций:

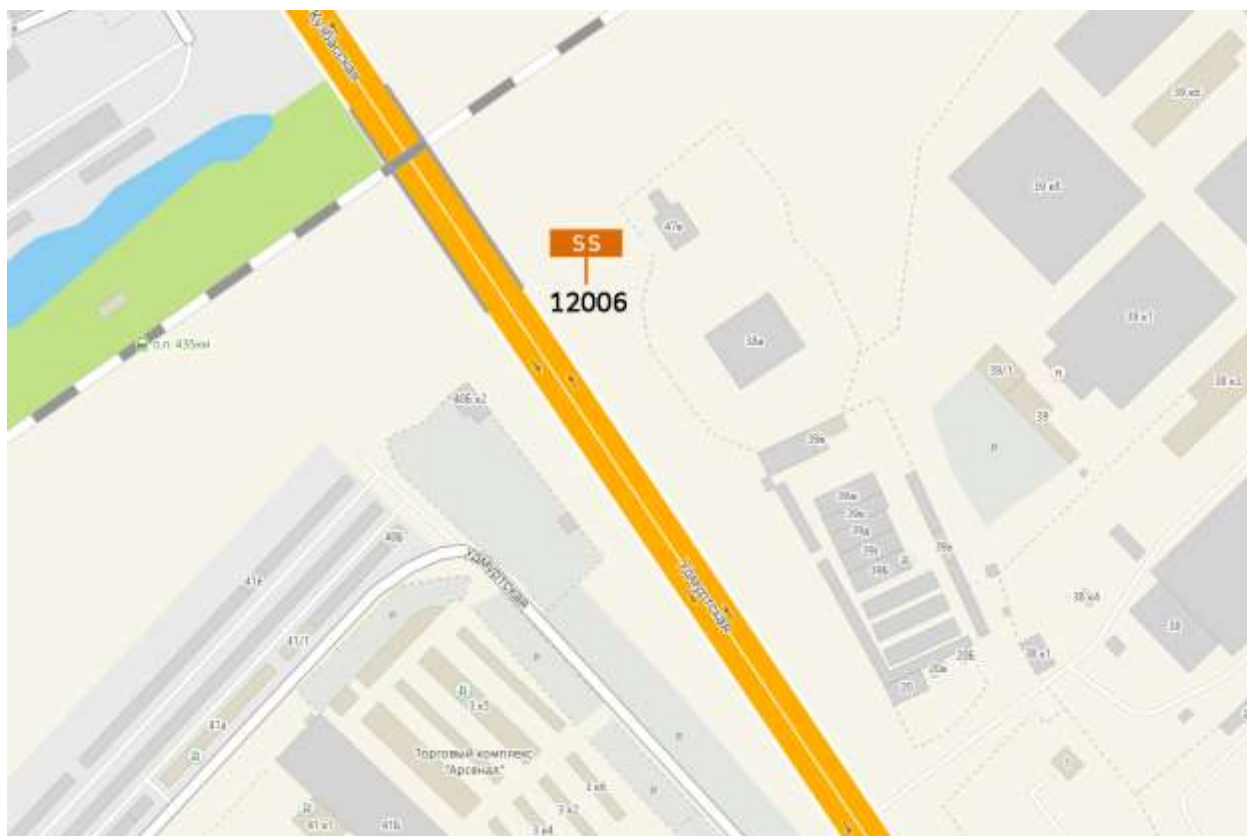

Суперсайт 15x5 м

Адрес: Удмуртская ул., у д. 38А

Выкопировка из генплана города в М 1:500 с указанием места установки рекламной конструкции:




Лот 8

Суперсайт 15x5 м

Адрес: Кузбасская ул., д.17 В

Ситуационный план - цветное изображение схемы размещения рекламных конструкций:

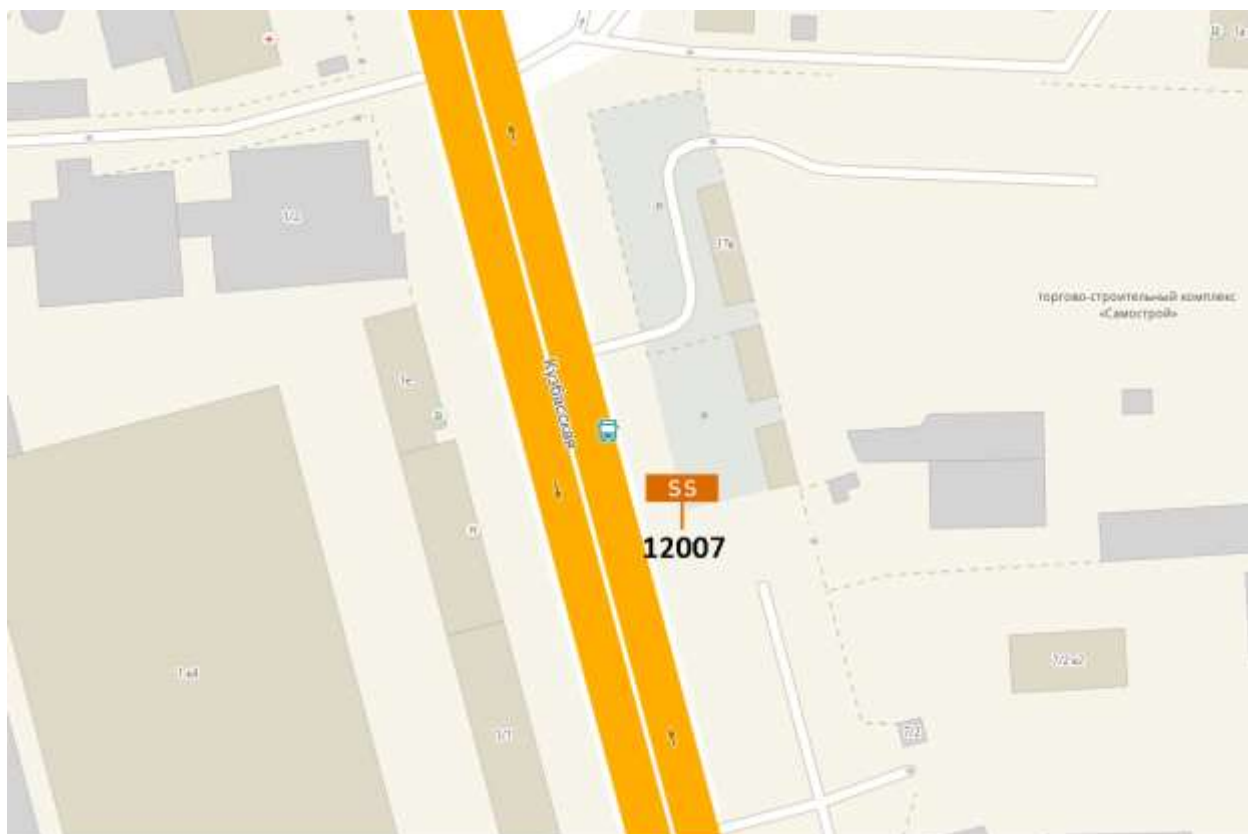


Лот 9

Щит 6х3 м

Адрес: Маркса ул., на пересечении с Пролетарской ул.

Ситуационный план - цветное изображение схемы размещения рекламных конструкций:

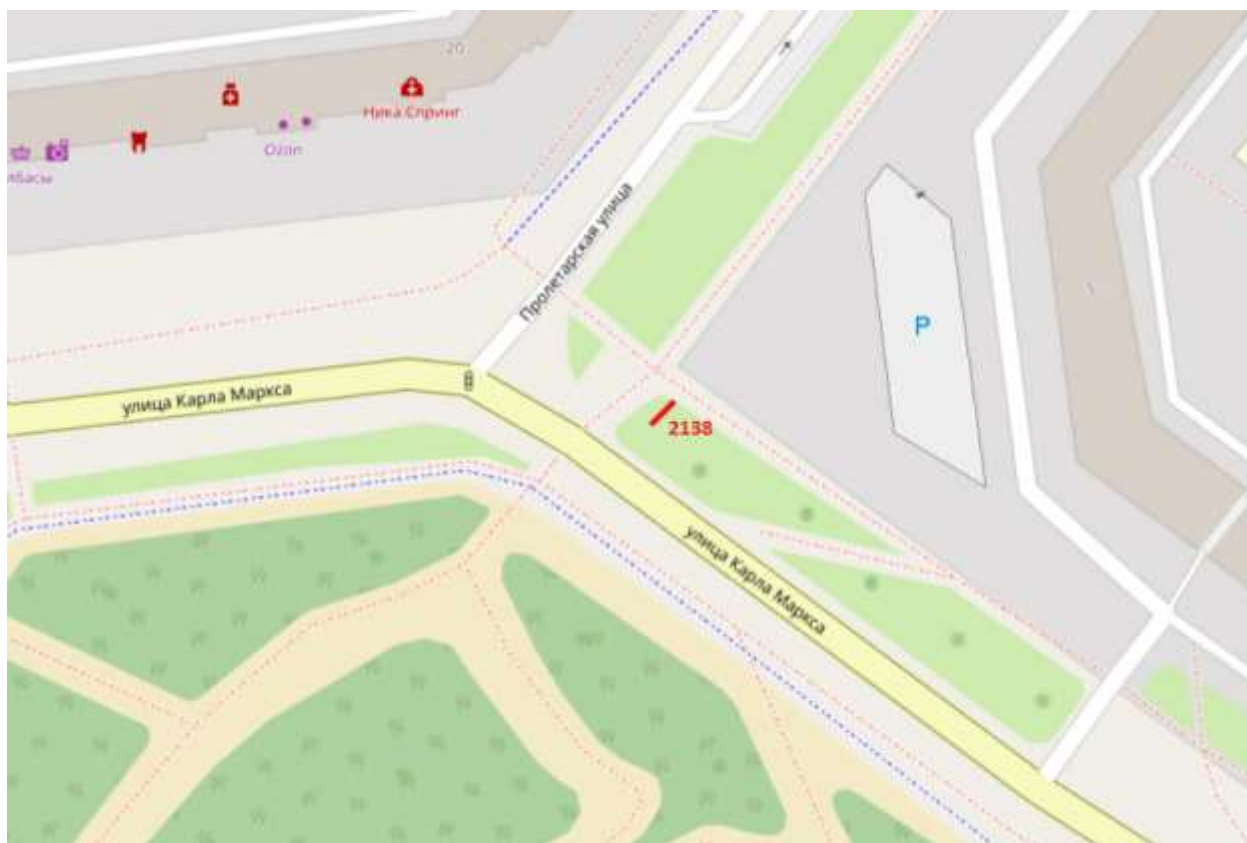

Щит 6x3 м

Адрес: Маркса ул., на пересечении с Пролетарской ул.

Выкопировка из генплана города в М 1:500 с указанием места установки рекламной конструкции:

