

Филиал публично-правовой компании "Роскадастр" по Нижегородской области  
полное наименование органа регистрации прав


Выписка из Единого государственного реестра недвижимости об основных характеристиках и зарегистрированных правах на объект недвижимости

Сведения об основных характеристиках объекта недвижимости

На основании запроса от 10.11.2025, поступившего на рассмотрение 10.11.2025, сообщаем, что согласно записям Единого государственного реестра недвижимости:

Раздел 1 Лист 1

|   |                           |  |                         |
|---|---------------------------|--|-------------------------|
| Земельный участок   |                           |  |                         |
| вид объекта недвижимости  |                           |  |                         |
| Лист № 1 раздела 1  | Всего листов раздела 1: 1 | Всего разделов: 2  | Всего листов выписки: 2 |
| 10.11.2025г. № КУВИ-001/2025-205164089  |                           |  |                         |
| Кадастровый номер:  |                           | 52:24:0040202:6581   |                         |
| Номер кадастрового квартала:  |                           | 52:24:0040202  |                         |
| Дата присвоения кадастрового номера:  |                           | 11.06.2024   |                         |
| Ранее присвоенный государственный учетный номер:                                      |                           | данные отсутствуют   |                         |
| Местоположение:   |                           | Российская Федерация, Нижегородская область, город Нижний Новгород г.о, сп Новинки, ул Новая, восточнее участка № 50-Б   |                         |
| Площадь, м2:  |                           | 1144 +/- 12  |                         |
| Кадастровая стоимость, руб:   |                           | 990475.2   |                         |
| Кадастровые номера расположенных в пределах земельного участка объектов недвижимости: |                           | данные отсутствуют   |                         |
| Категория земель:   |                           | Земли населенных пунктов   |                         |
| Виды разрешенного использования:  |                           | Для ведения личного подсобного хозяйства   |                         |
| Статус записи об объекте недвижимости:  |                           | Сведения об объекте недвижимости имеют статус "актуальные"   |                         |
| Особые отметки:   |                           | Сведения, необходимые для заполнения раздела: 2 - Сведения о зарегистрированных правах, отсутствуют.   |                         |
| Получатель выписки:   |                           | Фролова Наталья Вячеславовна, действующий(ая) на основании документа "" КОМИТЕТ ПО УПРАВЛЕНИЮ ГОРОДСКИМ ИМУЩЕСТВОМ И ЗЕМЕЛЬНЫМИ РЕСУРСАМИ АДМИНИСТРАЦИИ ГОРОДА НИЖНЕГО НОВГОРОДА |                         |


|   |   |                   |
|---|---|-------------------|
|  | ДОКУМЕНТ ПОДПИСАН<br>ЭЛЕКТРОННОЙ ПОДПИСЬЮ   |                   |
| полное наименование должности   | Сертификат: 0091AAF5A599507BC7E6D39D2DFA052F9A<br>Владелец: ФЕДЕРАЛЬНАЯ СЛУЖБА ГОСУДАРСТВЕННОЙ<br>РЕГИСТРАЦИИ, КАДАСТРА И КАРТОГРАФИИ<br>Действителен: с 16.09.2025 по 10.12.2026 | инициалы, фамилия |

Выписка из Единого государственного реестра недвижимости об основных характеристиках и зарегистрированных правах на объект недвижимости

Описание местоположения земельного участка

|  |                           |                    |                         |
|--|---------------------------|--------------------|-------------------------|
| Земельный участок                      |                           |                    |                         |
| вид объекта недвижимости               |                           |                    |                         |
| Лист № 1 раздела 3                     | Всего листов раздела 3: 1 | Всего разделов: 2  | Всего листов выписки: 2 |
| 10.11.2025г. № КУВИ-001/2025-205164089 |                           |                    |                         |
| Кадастровый номер:                     |                           | 52:24:0040202:6581 |                         |

План (чертеж, схема) земельного участка

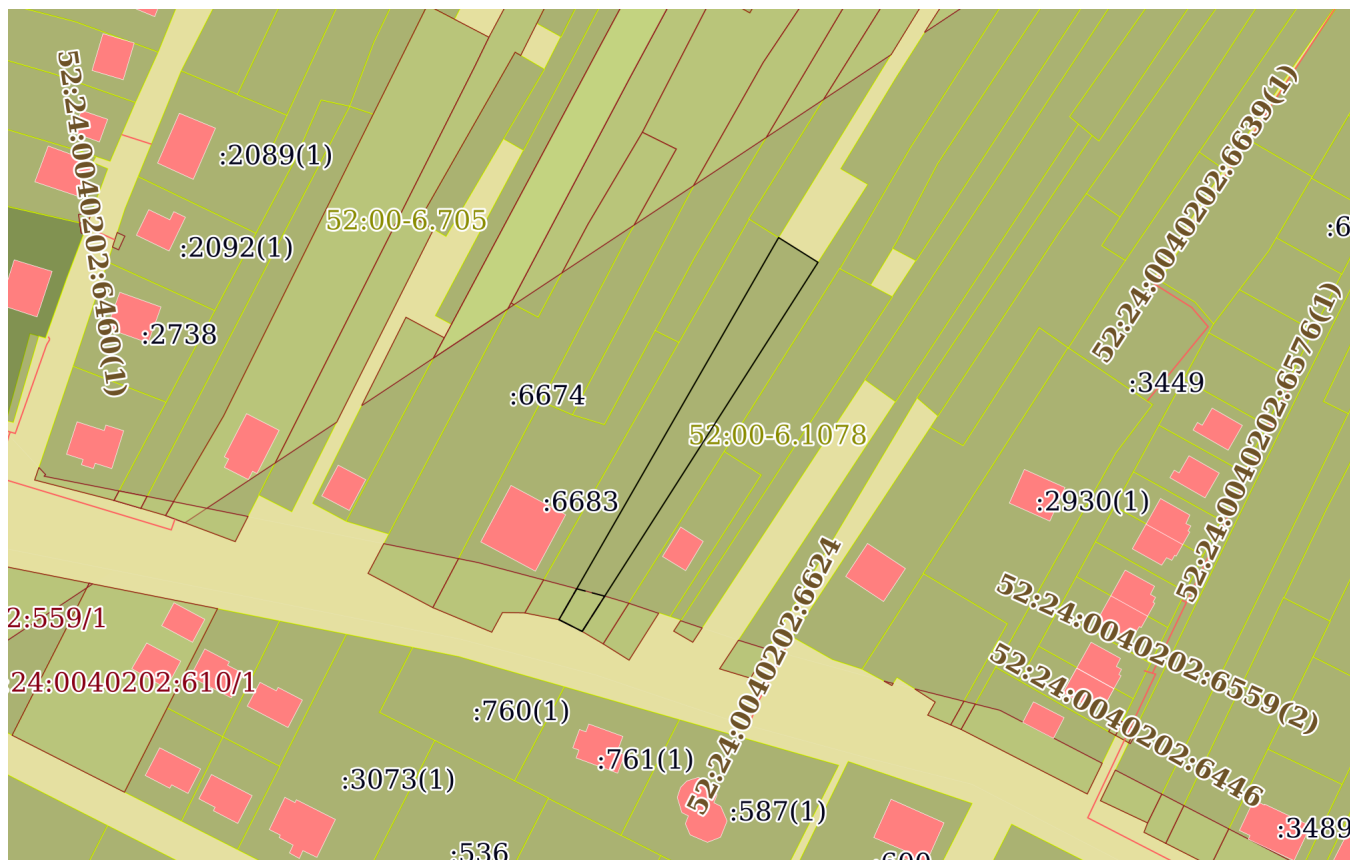

Масштаб 1:2000

Условные обозначения:

|                               |   |                   |
|-------------------------------|---|-------------------|
| полное наименование должности | <br>ДОКУМЕНТ ПОДПИСАН<br>ЭЛЕКТРОННОЙ ПОДПИСЬЮ  | инициалы, фамилия |
|                               | Сертификат: 0091AAF5A599507BC7E6D39D2DFA052F9A<br>Владелец: ФЕДЕРАЛЬНАЯ СЛУЖБА ГОСУДАРСТВЕННОЙ<br>РЕГИСТРАЦИИ, КАДАСТРА И КАРТОГРАФИИ<br>Действителен: с 16.09.2025 по 10.12.2026 |                   |